


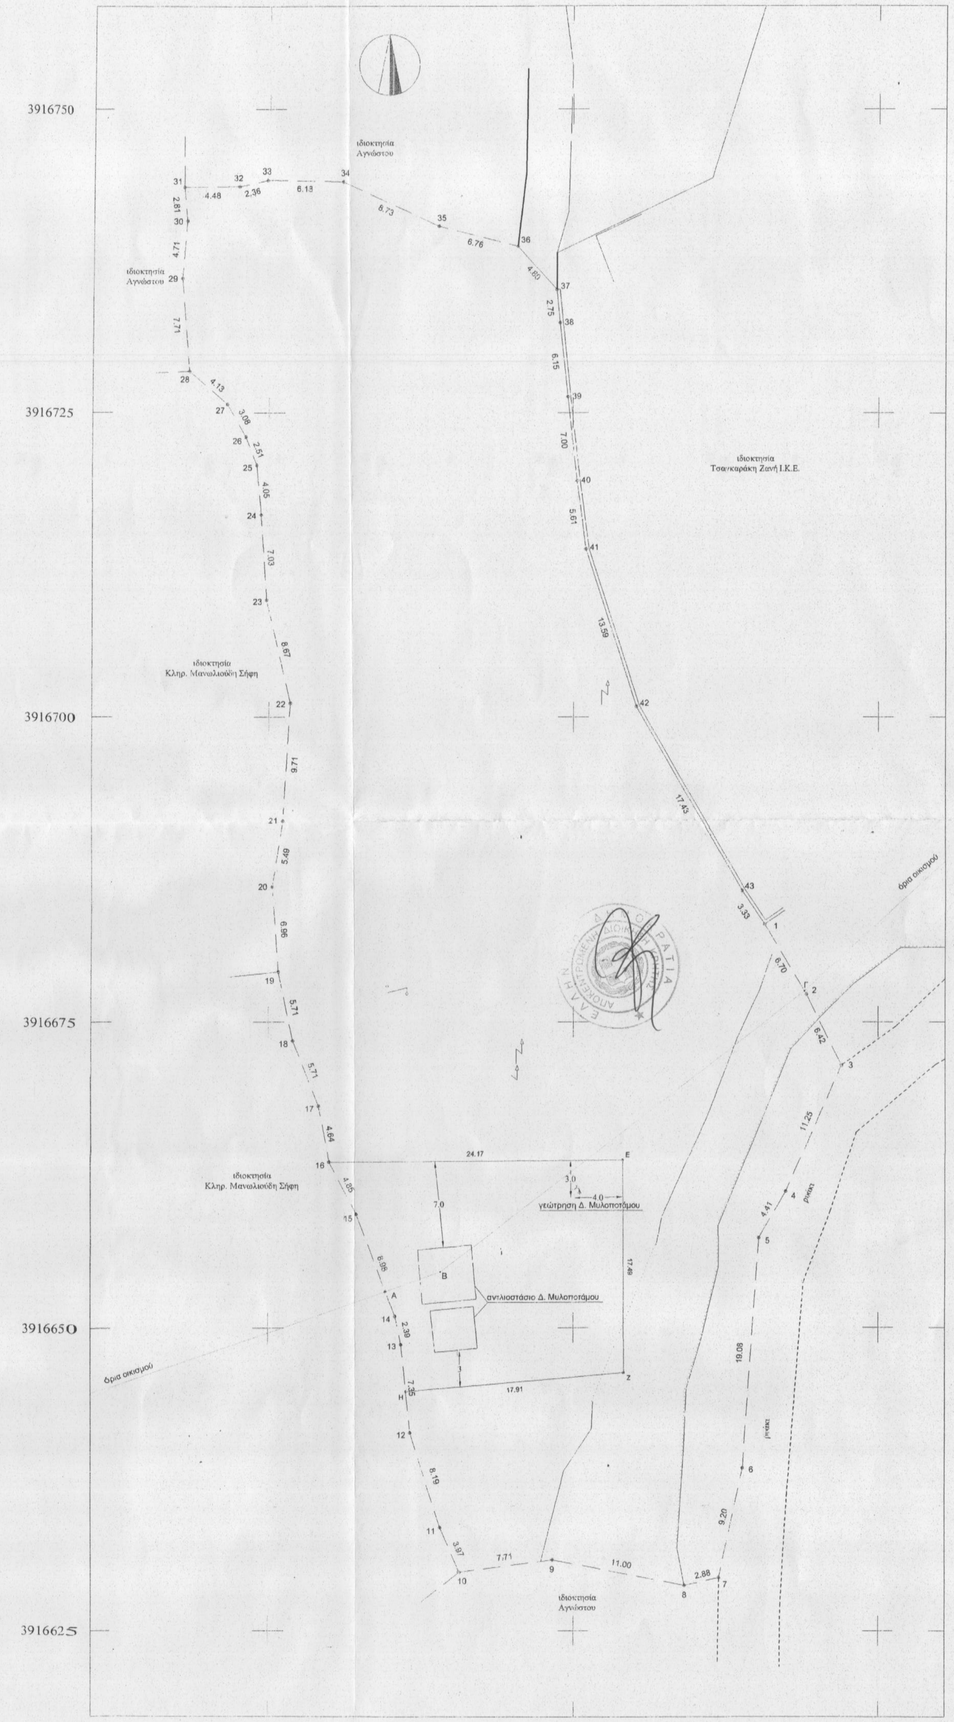


ΑΠΟΣΠΑΣΜΑ ΧΑΡΤΗ ΚΛΙΜΑΚΑ 1:5000

| Κορυφή | X | Y | Απόσταση |
|---|---|---|---|
| 1 | 571090.70 | 3916682.97 | |
| 2 | 571094.16 | 3916677.23 | 12 = 6.70 |
| 3 | 571097.04 | 3916671.49 | 23 = 6.42 |
| 4 | 571092.46 | 3916661.21 | 34 = 11.25 |
| 5 | 571090.22 | 3916657.41 | 45 = 4.41 |
| 6 | 571088.88 | 3916638.38 | 56 = 19.08 |
| 7 | 571086.93 | 3916629.38 | 67 = 9.20 |
| 8 | 571084.11 | 3916628.77 | 78 = 2.88 |
| 9 | 571073.31 | 3916630.85 | 89 = 11.00 |
| 10 | 571065.66 | 3916629.84 | 910 = 7.71 |
| 11 | 571064.10 | 3916633.49 | 1011 = 3.97 |
| 12 | 571061.65 | 3916641.31 | 1112 = 8.19 |
| 13 | 571060.89 | 3916648.62 | 1213 = 7.35 |
| 14 | 571060.39 | 3916650.95 | 1314 = 2.39 |
| 15 | 571057.16 | 3916659.34 | 1415 = 8.98 |
| 16 | 571054.89 | 3916663.63 | 1516 = 4.85 |
| 17 | 571054.01 | 3916668.18 | 1617 = 4.64 |
| 18 | 571051.91 | 3916673.49 | 1718 = 5.71 |
| 19 | 571050.76 | 3916679.08 | 1819 = 5.71 |
| 20 | 571050.25 | 3916686.02 | 1920 = 6.96 |
| 21 | 571051.10 | 3916691.45 | 2021 = 5.49 |
| 22 | 571051.69 | 3916701.14 | 2122 = 9.71 |
| 23 | 571049.80 | 3916709.60 | 2223 = 8.67 |
| 24 | 571049.35 | 3916716.61 | 2324 = 7.03 |
| 25 | 571048.98 | 3916720.64 | 2425 = 4.05 |
| 26 | 571048.09 | 3916722.99 | 2526 = 2.51 |
| 27 | 571046.60 | 3916725.68 | 2627 = 3.08 |
| 28 | 571043.51 | 3916728.42 | 2728 = 4.13 |
| 29 | 571042.89 | 3916736.10 | 2829 = 7.71 |
| 30 | 571043.28 | 3916740.80 | 2930 = 4.71 |
| 31 | 571043.02 | 3916743.60 | 3031 = 2.81 |
| 32 | 571047.51 | 3916743.66 | 3132 = 4.48 |
| 33 | 571049.81 | 3916744.19 | 3233 = 2.36 |
| 34 | 571055.98 | 3916744.06 | 3334 = 6.18 |
| 35 | 571063.91 | 3916740.41 | 3435 = 8.73 |
| 36 | 571070.47 | 3916738.76 | 3536 = 6.76 |
| 37 | 571073.69 | 3916735.20 | 3637 = 4.80 |
| 38 | 571073.94 | 3916732.45 | 3738 = 2.75 |
| 39 | 571074.57 | 3916726.33 | 3839 = 6.15 |
| 40 | 571075.34 | 3916719.37 | 3940 = 7.00 |
| 41 | 571076.04 | 3916713.80 | 4041 = 5.61 |
| 42 | 571080.19 | 3916700.86 | 4142 = 13.59 |
| 43 | 571088.83 | 3916685.72 | 4243 = 17.43 |
| | | | 431 = 3.33 |
| Εμβαδό: | 3571.24 | Περίμετρος: | 286.51 |

| Σημείο | X | Y |
|---|---|---|
| A | 571059.60 | 3916653.01 |
| B | 571064.14 | 3916654.81 |
| Γ | 571093.69 | 3916677.52 |

| Κορυφή | X | Y | Απόσταση |
|---|---|---|---|
| 93 | 571054.89 | 3916663.63 | |
| E | 571079.07 | 3916663.77 | 24.17 |
| Z | 571079.13 | 3916646.28 | 17.49 |
| H | 571061.29 | 3916644.72 | 17.91 |
| 13 | 571060.89 | 3916648.62 | 3.92 |
| 14 | 571060.39 | 3916650.95 | 2.39 |
| A | 571059.60 | 3916653.01 | 2.20 |
| 15 | 571057.16 | 3916659.34 | 6.78 |
| | | | 4.85 |
| Εμβαδό: | 370.55 | Περίμετρος: | 79.72 |

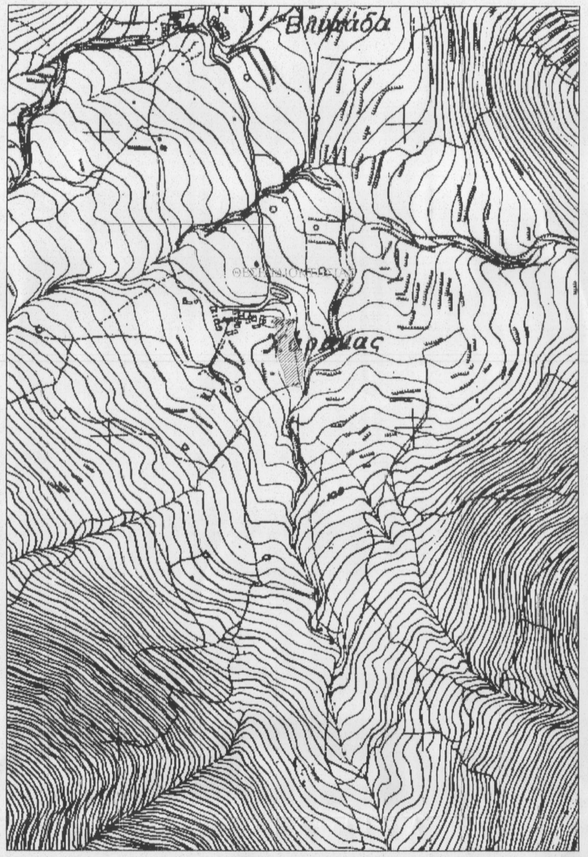**ΥΠΟΜΝΗΜΑ**

* * * * * * * * * * * *

1. Το υπό τα στοιχεία 1-2-...-42-43-1 , οριζόμενο ακίνητο είναι ιδιοκτησία της Παντέμη Ευαγγελίας του Γεωργίου . Ευρίσκεται στη θέση " Σόχωρο " εντός των ορίων του οικισμού Βλυχάδα της τ.κ Μελιδονίου δ.ε. Γεροποτάμου δήμου Μυλοποτάμου Περιφερειακής Ενότητας Ρεθύμνης . Είναι άρτιο και οικοδομήσιμο , αυτοτελές , δεν αποτελεί τμήμα μεγαλύτερης έκτασης και δύναται νε μεταβιβαστεί ως έχει .
Εκ του ακινήτου τμήμα με στοιχεία 1-Γ-Β-Α-15-16-...-42-43-1 εμβαδού Ε= 2571.71 τ.μ. ευρίσκεται εντός των ορίων του οικισμού Βλυχάδα και τμήμα με στοιχεία 2-3-...-13-14-Α-Β-Γ-2 εμβαδού Ε= 999.53 τ.μ. ευρίσκεται εκτός των ορίων του οικισμού Βλυχάδα.
ΣΤΟ ΠΑΡΩΝ ΑΚΙΝΗΤΟ ΥΠΑΡΧΕΙ ΔΙΟΔΟΣ ΔΟΥΛΕΙΑΣ ΠΛΑΤΟΥΣ 4 ΜΕΤΡΩΝ ΓΙΑ ΤΗΝ ΓΕΩΤΡΗΣΗ.

2. Εμβαδόν ακινήτου Ε = 3571.24 τ.μ.

3. Όροι δόμησης Π.Δ. 2-3-81(ΦΕΚ 138Δ 13-3-81) οικισμοί προ της 16.8.1923 .
   - αρτιότητα 2000 τ.μ. , κατά παρέκκλιση 300 τ.μ.
   - μεγ. δόμηση 400 τ.μ.
   - συντ. δόμησης 0.8
   - συντ. κάλυψης 70%
   - μεγ. ύψος 7.50 μ.
   - όροφοι 2

4. Το παρόν τοπογραφικό διάγραμμα συντάχθηκε σύμφωνα με τις διατάξεις του Ν.651/77 αρ.5

5. Τα όρια υπεδείχθησαν από τους ιδιοκτήτες με αποκλειστικά δική τους ευθύνη.

6. Από το παρόν ακίνητο δεν διέρχονται πυλώνες υψηλής τάσης .

7. Το εμβαδό υπολογίστηκε με τον τύπο του Gauss .

8. Το σύστημα συντεταγμένων είναι το ΕΓΣΑ 87 .
   Η ένταξη έγινε με το σύστημα GPS Topcon GR 5 με ακριβείας ένταξης : Horizontal: ±5 mm + 1 ppm , Vertical: ±10 mm + 2 ppm
   και κάνοντας χρήση του Ελληνικού Συστήματος Εντοπισμού - HEPOS

9. Δήλωση υλοποίησεις ορίων του ιδιοκτήτη
   - Δηλώνω ότι τα όρια της ιδιοκτησίας μου, που υπέδειξα για τη σύνταξη του παρόντος Τοπογραφικού Διαγράμματος είναι τα ορθά.

Ιούνιος 2018
- ο δηλών -


ΤΕΧΝΙΚΟ ΓΡΑΦΕΙΟ ΜΕΛΕΤΩΝ
ΓΕΩΡΓΙΑ ΓΡΗΓΟΡΙΟΥ ΧΝΑΡΗ
ΑΡΧΙΤΕΚΤΟΝΑΣ ΜΗΧΑΝΙΚΟΣ

ΠΕΡΑΜΑ ΜΥΛΟΠΟΤΑΜΟΥ ΡΕΘΥΜΝΟ
Τηλ. : 697 - 85 82 585 Email: hnarigeorgia@yahoo.com


ΕΡΓΟΔΟΤΗΣ:
ΠΑΝΤΕΜΗ ΕΥΑΓΓΕΛΙΑ

Περιφερειακή Ενότητα : ΡΕΘΥΜΝΟΥ
Δήμος : ΜΥΛΟΠΟΤΑΜΟΥ
Δημοτική Ενότητα : ΓΕΡΟΠΟΤΑΜΟΥ
Τοπική κοινότητα : ΜΕΛΙΔΟΝΙΟΥ
Θέση : " ΣΟΧΩΡΟ " ΕΝΤΟΣ ΟΙΚΙΣΜΟΥ ΒΛΥΧΑΔΑ

Ο ΕΝΕΡΓΗΣΑΣ ΤΗΝ ΑΥΤΟΨΙΑ
ΝΙΚΟΛΑΟΣ ΒΟΛΤΥΡΑΚΗΣ
ΔΑΣΟΛΟΓΟΣ

ΘΕΜΑ:
ΤΟΠΟΓΡΑΦΙΚΟ ΔΙΑΓΡΑΜΜΑ

ΑΡ. ΣΧΕΔΙΟΥ Τ1

ΚΛΙΜΑΚΑ
1 : 250

ΗΜΕΡΟΜΗΝΙΑ ΙΟΥΝΙΟΣ 2018

| Ο ΜΗΧΑΝΙΚΟΣ | ΘΕΩΡΗΣΗ |
|---|---|
| ΧΝΑΡΗ ΓΡΗΓ. ΓΕΩΡΓΙΑ<br>ΔΙΠΛΩΜ. ΑΡΧΙΤΕΚΤΟΝΑΣ ΜΗΧΑΝΙΚΟΣ<br>ΤΕΕ/ΤΟΤ.Ε.Ε. ΑΡΙΘΜ. ΜΗΤΡΩΟΥ<br>ΑΦΜ 124482348 ΔΟΥ ΡΕΘΥΜΝΟΥ<br>ΠΕΡΑΜΑ ΓΕΡΟΠΟΤΑΜΟΥ<br>ΤΗΛ. 2831 0 | Τοπογραφικό διάγραμμα με αριθμό 1315 το έγγραφό μας<br>Ρέθυμνο 23-10-2018<br>Δασική Υπηρεσία Δασών Ρεθύμνου<br>ΧΑΡΙΚΛΕΙΑ ΚΑΡΠΟΛΑΚΗ<br>ΔΡ. ΔΑΣΟΛΟΓΟΣ |