


ΔΙΠΛΩΜΑΤΟΥΧΟΥ ΠΟΛΙΤΙΚΟΥ ΜΗΧΑΝΙΚΟΥ

ΝΕΑΠΟΛΗ ΛΑΣΙΘΙΟΥ - ΤΗΛ: 28410-33.930  
6946-065864

ΤΙΤΛΟΣ ΕΡΓΟΥ :	ΑΠΟΤΥΠΩΣΗ ΑΚΙΝΗΤΟΥ		
ΙΔΙΟΚΤΗΤΕΣ :	1) ΙΩΑΝΝΗΣ ΑΛΕΞΑΚΗΣ 2) ΜΑΡΙΑ ΑΛΕΞΑΚΗ - ΚΑΜΠΑ 3) ΑΝΝΑ ΣΑΡΡΗ 4) ΓΕΩΡΓΙΟΣ ΣΑΡΡΗΣ		
ΘΕΜΑ :	ΤΟΠΟΓΡΑΦΙΚΟ ΔΙΑΓΡΑΜΜΑ		
ΘΕΣΗ :	ΕΚΤΟΣ ΟΡΙΩΝ ΟΙΚΙΣΜΟΥ ΠΛΑΚΑ ΔΗΜΟΥ ΑΓΙΟΥ ΝΙΚΟΛΑΟΥ		
ΚΛΙΜΑΚΑ :	1 : 250	ΗΜΕΡΟΜΗΝΙΑ	10-01-2007
ΣΧΕΔΙΑΣΗ :			A - 1
Ο ΜΕΛΕΤΗΤΗΣ	ΕΓΚΡΙΣΗ		

**ΙΩΑΝΝΗΣ Ε. ΤΣΙΧΛΗΣ**  
 ΔΙΠΛΩΜΑΤΟΥΧΟΣ ΠΟΛ. ΜΗΧΑΝΙΚΟΣ  
 ΠΟΛΥΤΕΧΝΙΚΟΥ ΙΝΣΤΙΤΟΥΤΟΥ ΙΑΣΙΟΥ  
 ΑΡΙΘΜΟΣ ΜΗΤΡΩΟΥ Τ.Ε.Ε. 56377  
 ΑΦΜ 041558699 - ΔΟΥ ΝΕΑΠΟΛΗΣ  
 ΕΘΝ. ΑΝΤΙΣΤΑΣΕΩΣ 2 ΝΕΑΠΟΛΗ - ΚΡΗΤΗΣ  
 ☎ (28410) 33930, 6946065864


Ανήκει στο αριθμ. 9415/5-6-07  
 Εγγράφιο Δ/σης Δασών Λασιθίου  
 Αγίου Νικολάου 5-6-07  
 Πρωτοστάτης  
 της Δ/σης Δασών Λασιθίου  
 Κωνσταντός Εμμανουήλ  
 Δασολόγος




ΣΗΜΕΙΑ 1'-2'-3'-..... ΓΡΑΜΜΗ ΠΑΡΑΛΙΑΣ

ΓΡΑΜΜΗ ΑΙΓΙΑΛΟΥ ΚΑΙ ΠΑΡΑΛΙΑΣ ΤΟΠΟΘΕΤΗΘΗΚΕ ΓΡΑΦΙΚΑ  
 Ω ΕΛΕΙΨΗΣ ΣΤΟΙΧΕΙΩΝ ΕΠΙ ΤΟΥ ΕΔΑΦΟΥΣ ΚΑΙ ΜΗ ΑΠΟ-  
 ΗΣ ΤΑΥΤΙΣΗΣ ΤΟΥ ΤΟΠΟΓΡΑΦΙΚΟΥ ΔΙΑΓΡΑΜΜΑΤΟΣ ΚΑΙ ΤΟΥ  
 ΓΡΑΜΜΑΤΟΣ ΚΑΘΟΡΙΣΜΟΥ ΤΗΣ ΓΡΑΜΜΗΣ ΑΙΓΙΑΛΟΥ ΚΑΙ  
 ΠΑΡΑΛΙΑΣ, ΠΟΥ ΣΥΝΟΔΕΥΕΙ ΤΗΝ ΑΠΟΦΑΣΗ 1528/22-04-1975  
 ΑΠΟ ΤΗΝ ΝΟΜΑΡΧΗ ΛΑΣΙΘΙΟΥ

ΑΠΟΣΠΑΣΜΑ ΧΑΡΤΟΥ ΜΕ ΤΑ ΟΡΙΑ ΤΟΥ ΟΙΚΙΣΜΟΥ ΠΛΑΚΑ

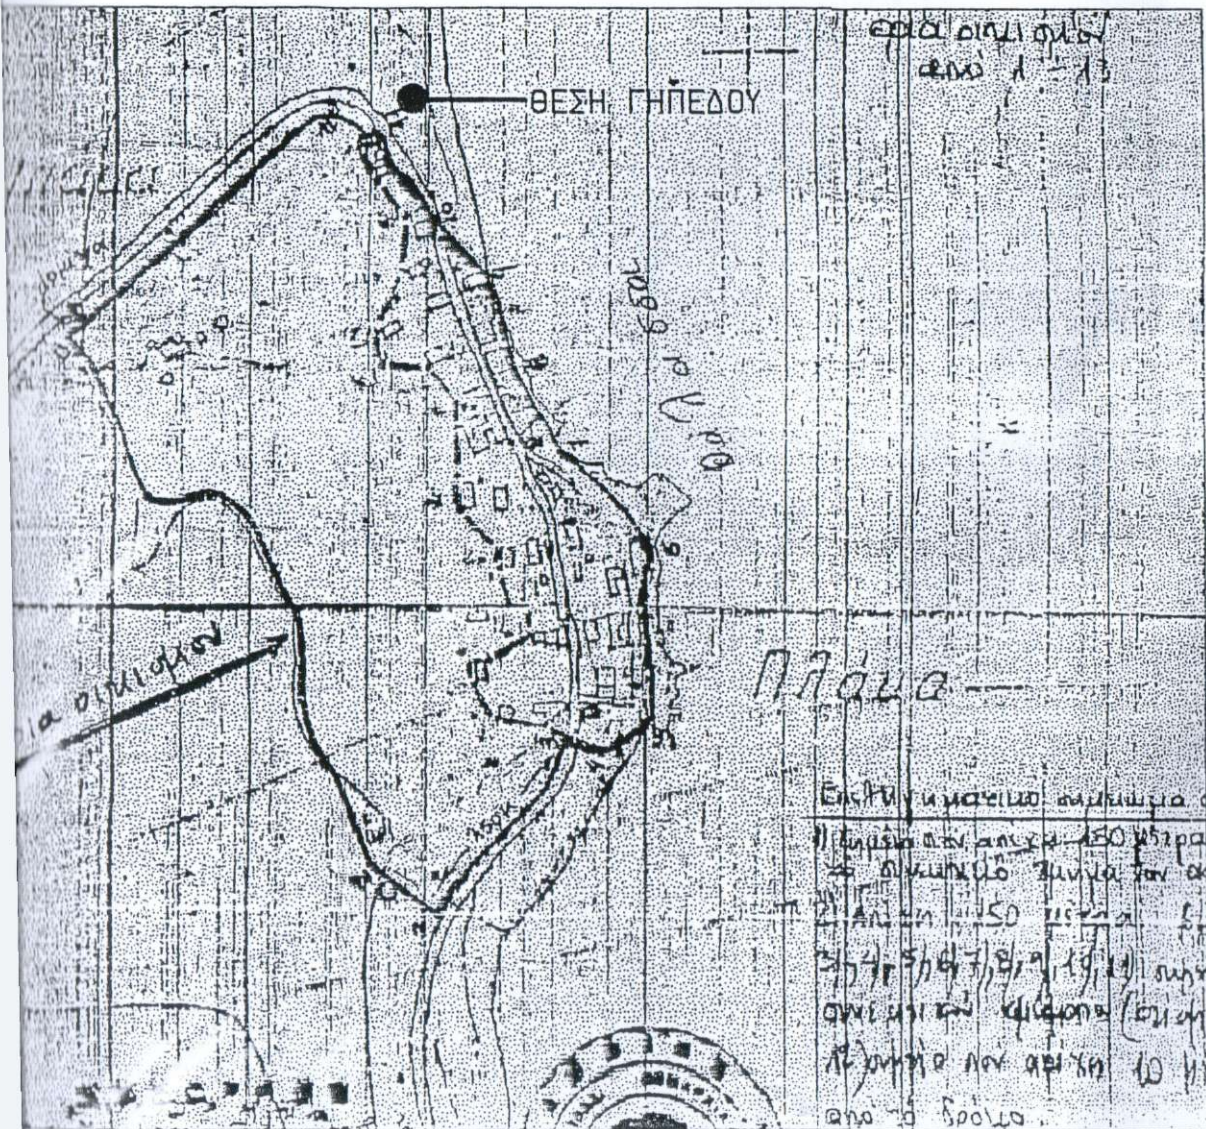

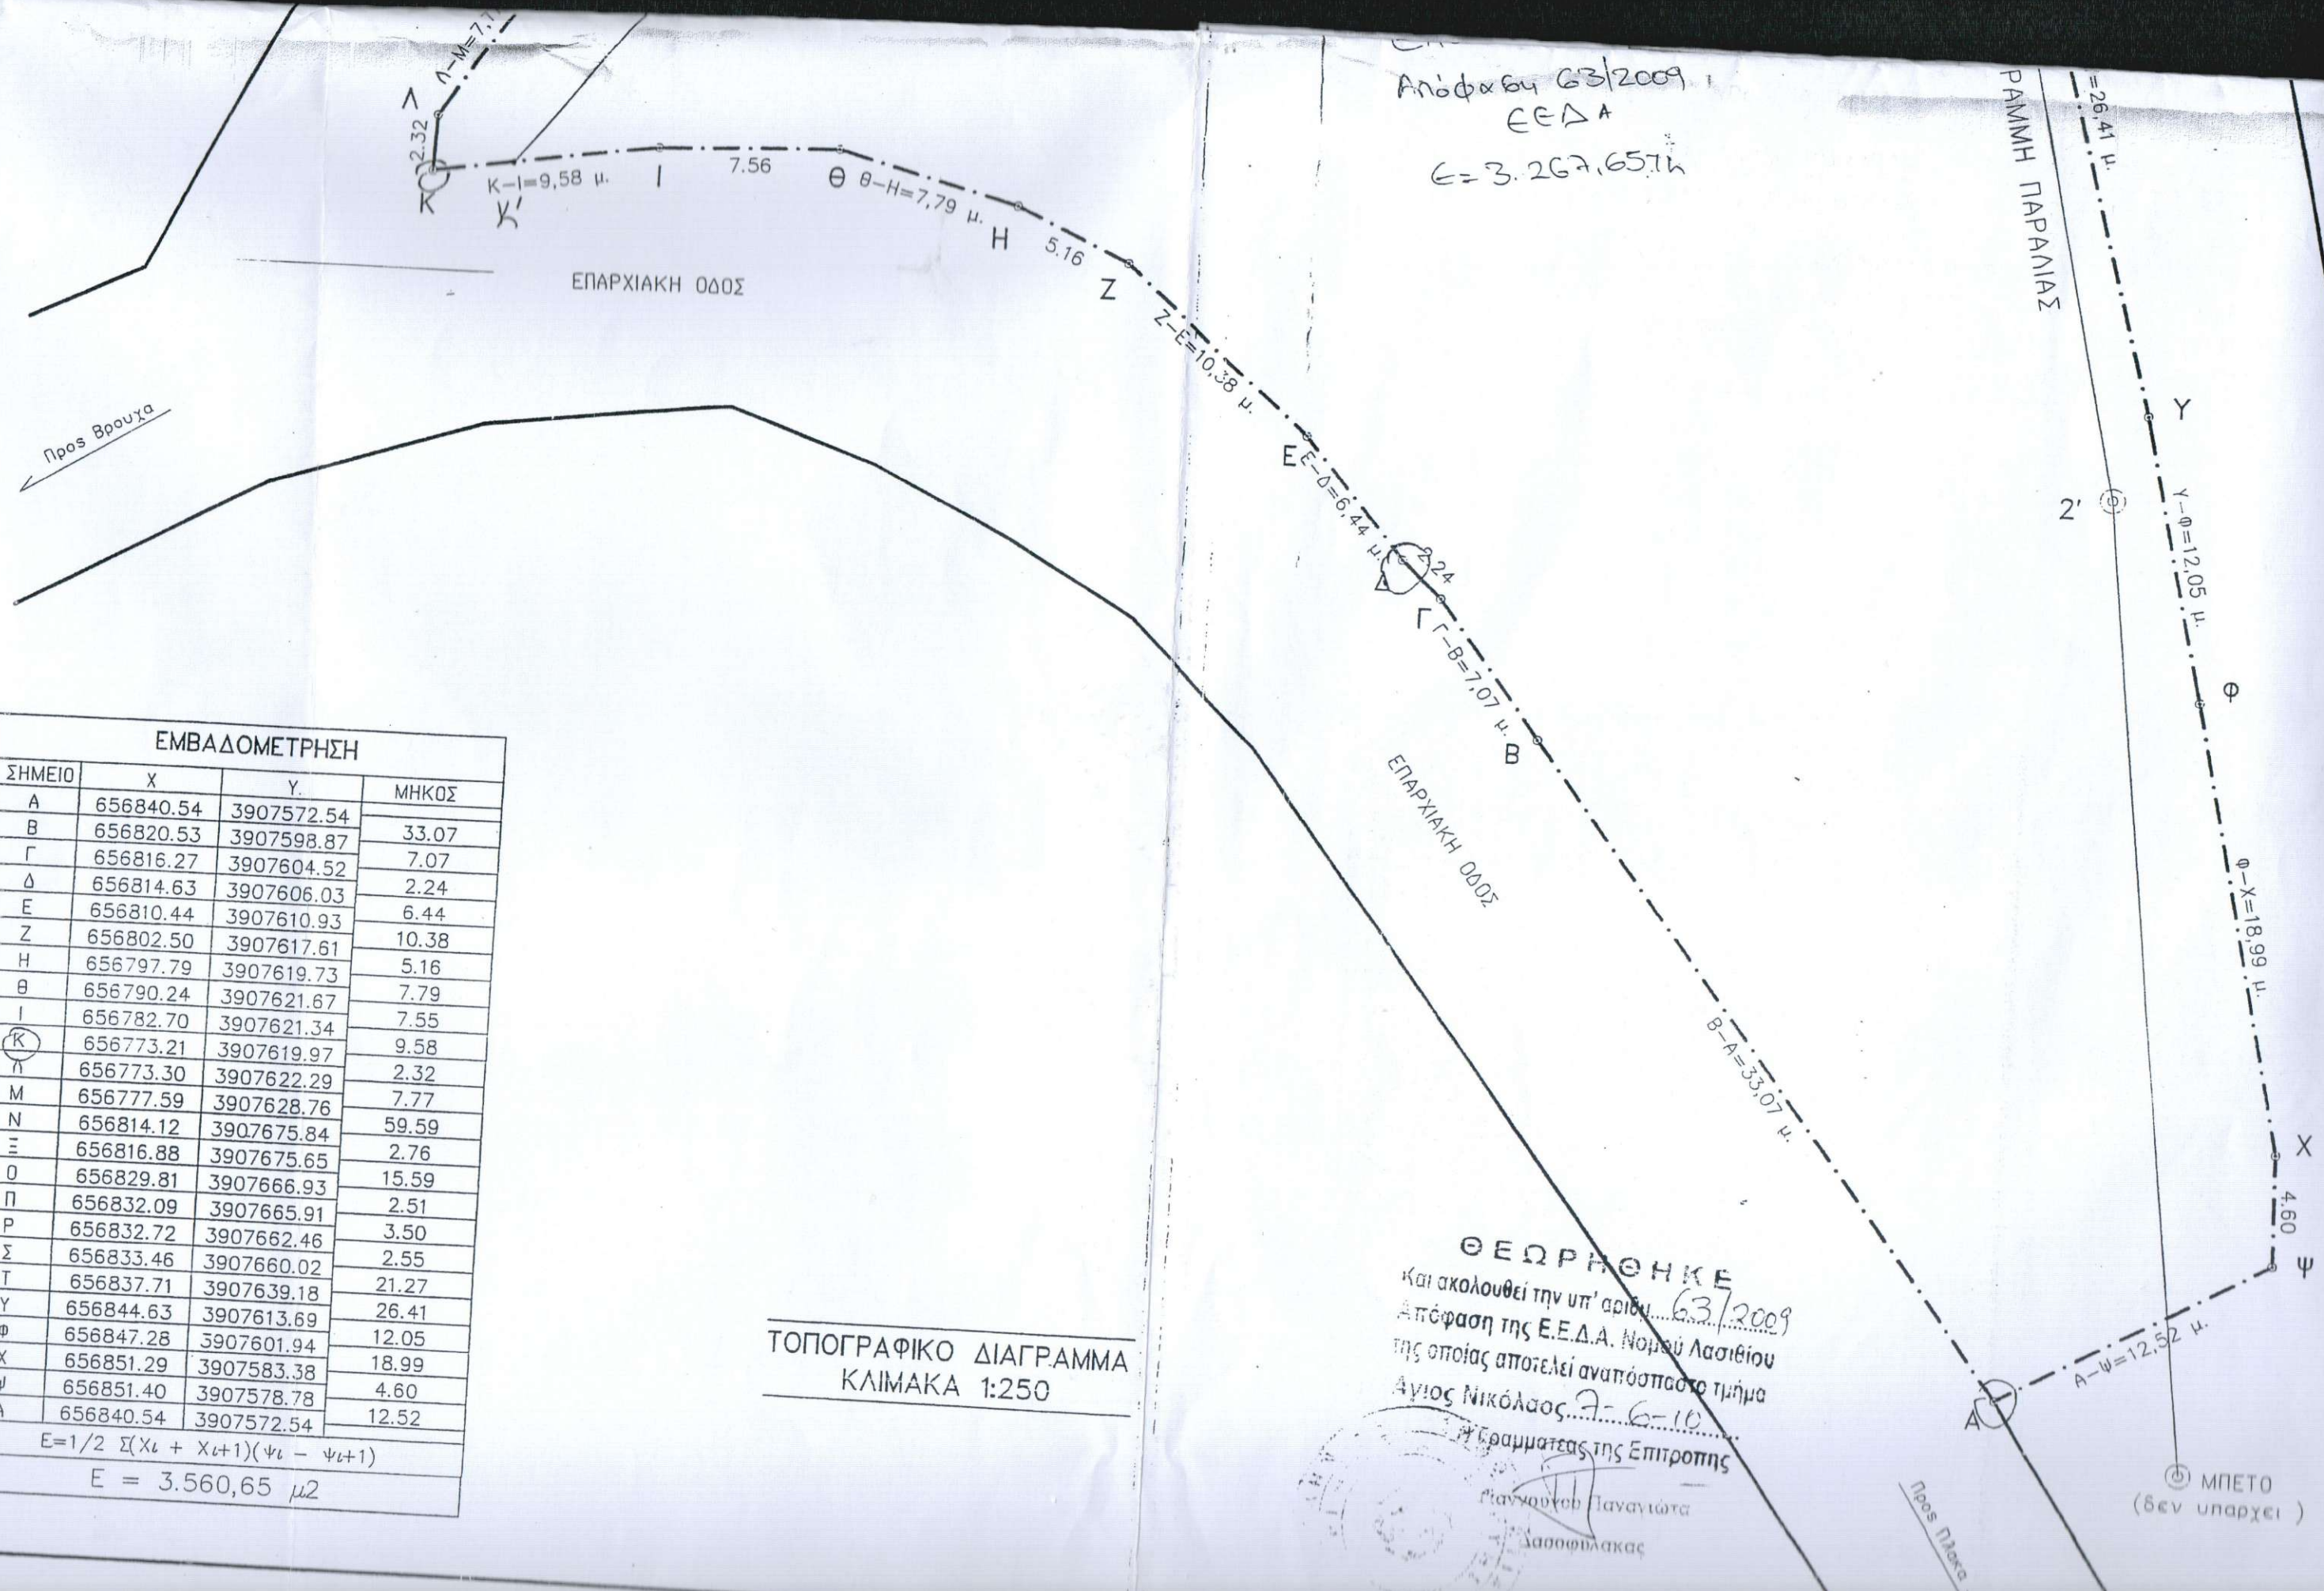

Απόφαση 63/2009  
 ΕΕΔΑ  
 E = 3.267,65 μ²

ΕΜΒΑΔΟΜΕΤΡΗΣΗ

ΣΗΜΕΙΟ	X	Y	ΜΗΚΟΣ
A	656840.54	3907572.54	
B	656820.53	3907598.87	33.07
Γ	656816.27	3907604.52	7.07
Δ	656814.63	3907606.03	2.24
E	656810.44	3907610.93	6.44
Z	656802.50	3907617.61	10.38
H	656797.79	3907619.73	5.16
Θ	656790.24	3907621.67	7.79
I	656782.70	3907621.34	7.55
Κ	656773.21	3907619.97	9.58
Λ	656773.30	3907622.29	2.32
M	656777.59	3907628.76	7.77
N	656814.12	3907675.84	59.59
Ξ	656816.88	3907675.65	2.76
O	656829.81	3907666.93	15.59
Π	656832.09	3907665.91	2.51
P	656832.72	3907662.46	3.50
Σ	656833.46	3907660.02	2.55
T	656837.71	3907639.18	21.27
Υ	656844.63	3907613.69	26.41
Φ	656847.28	3907601.94	12.05
X	656851.29	3907583.38	18.99
Ψ	656851.40	3907578.78	4.60
A	656840.54	3907572.54	12.52

$E = 1/2 \sum (X_i + X_{i+1})(Y_i - Y_{i+1})$   
 $E = 3.560,65 \mu^2$

ΤΟΠΟΓΡΑΦΙΚΟ ΔΙΑΓΡΑΜΜΑ  
 ΚΛΙΜΑΚΑ 1:250

ΘΕΩΡΗΘΗΚΕ  
 και ακολουθεί την υπ' αριθμ. 63/2009  
 Απόφαση της Ε.Ε.Δ.Α. Νομού Λασιθίου  
 της οποίας αποτελεί αναπόσπαστο τμήμα  
 Άγιος Νικόλαος 7-6-10  
 Γραμματέας της Επιτροπής

Γεωργίου Παναγιώτα  
 Λασιθιάκης

Προς Πλακα

ΜΠΕΤΟ  
 (δεν υπάρχει)