


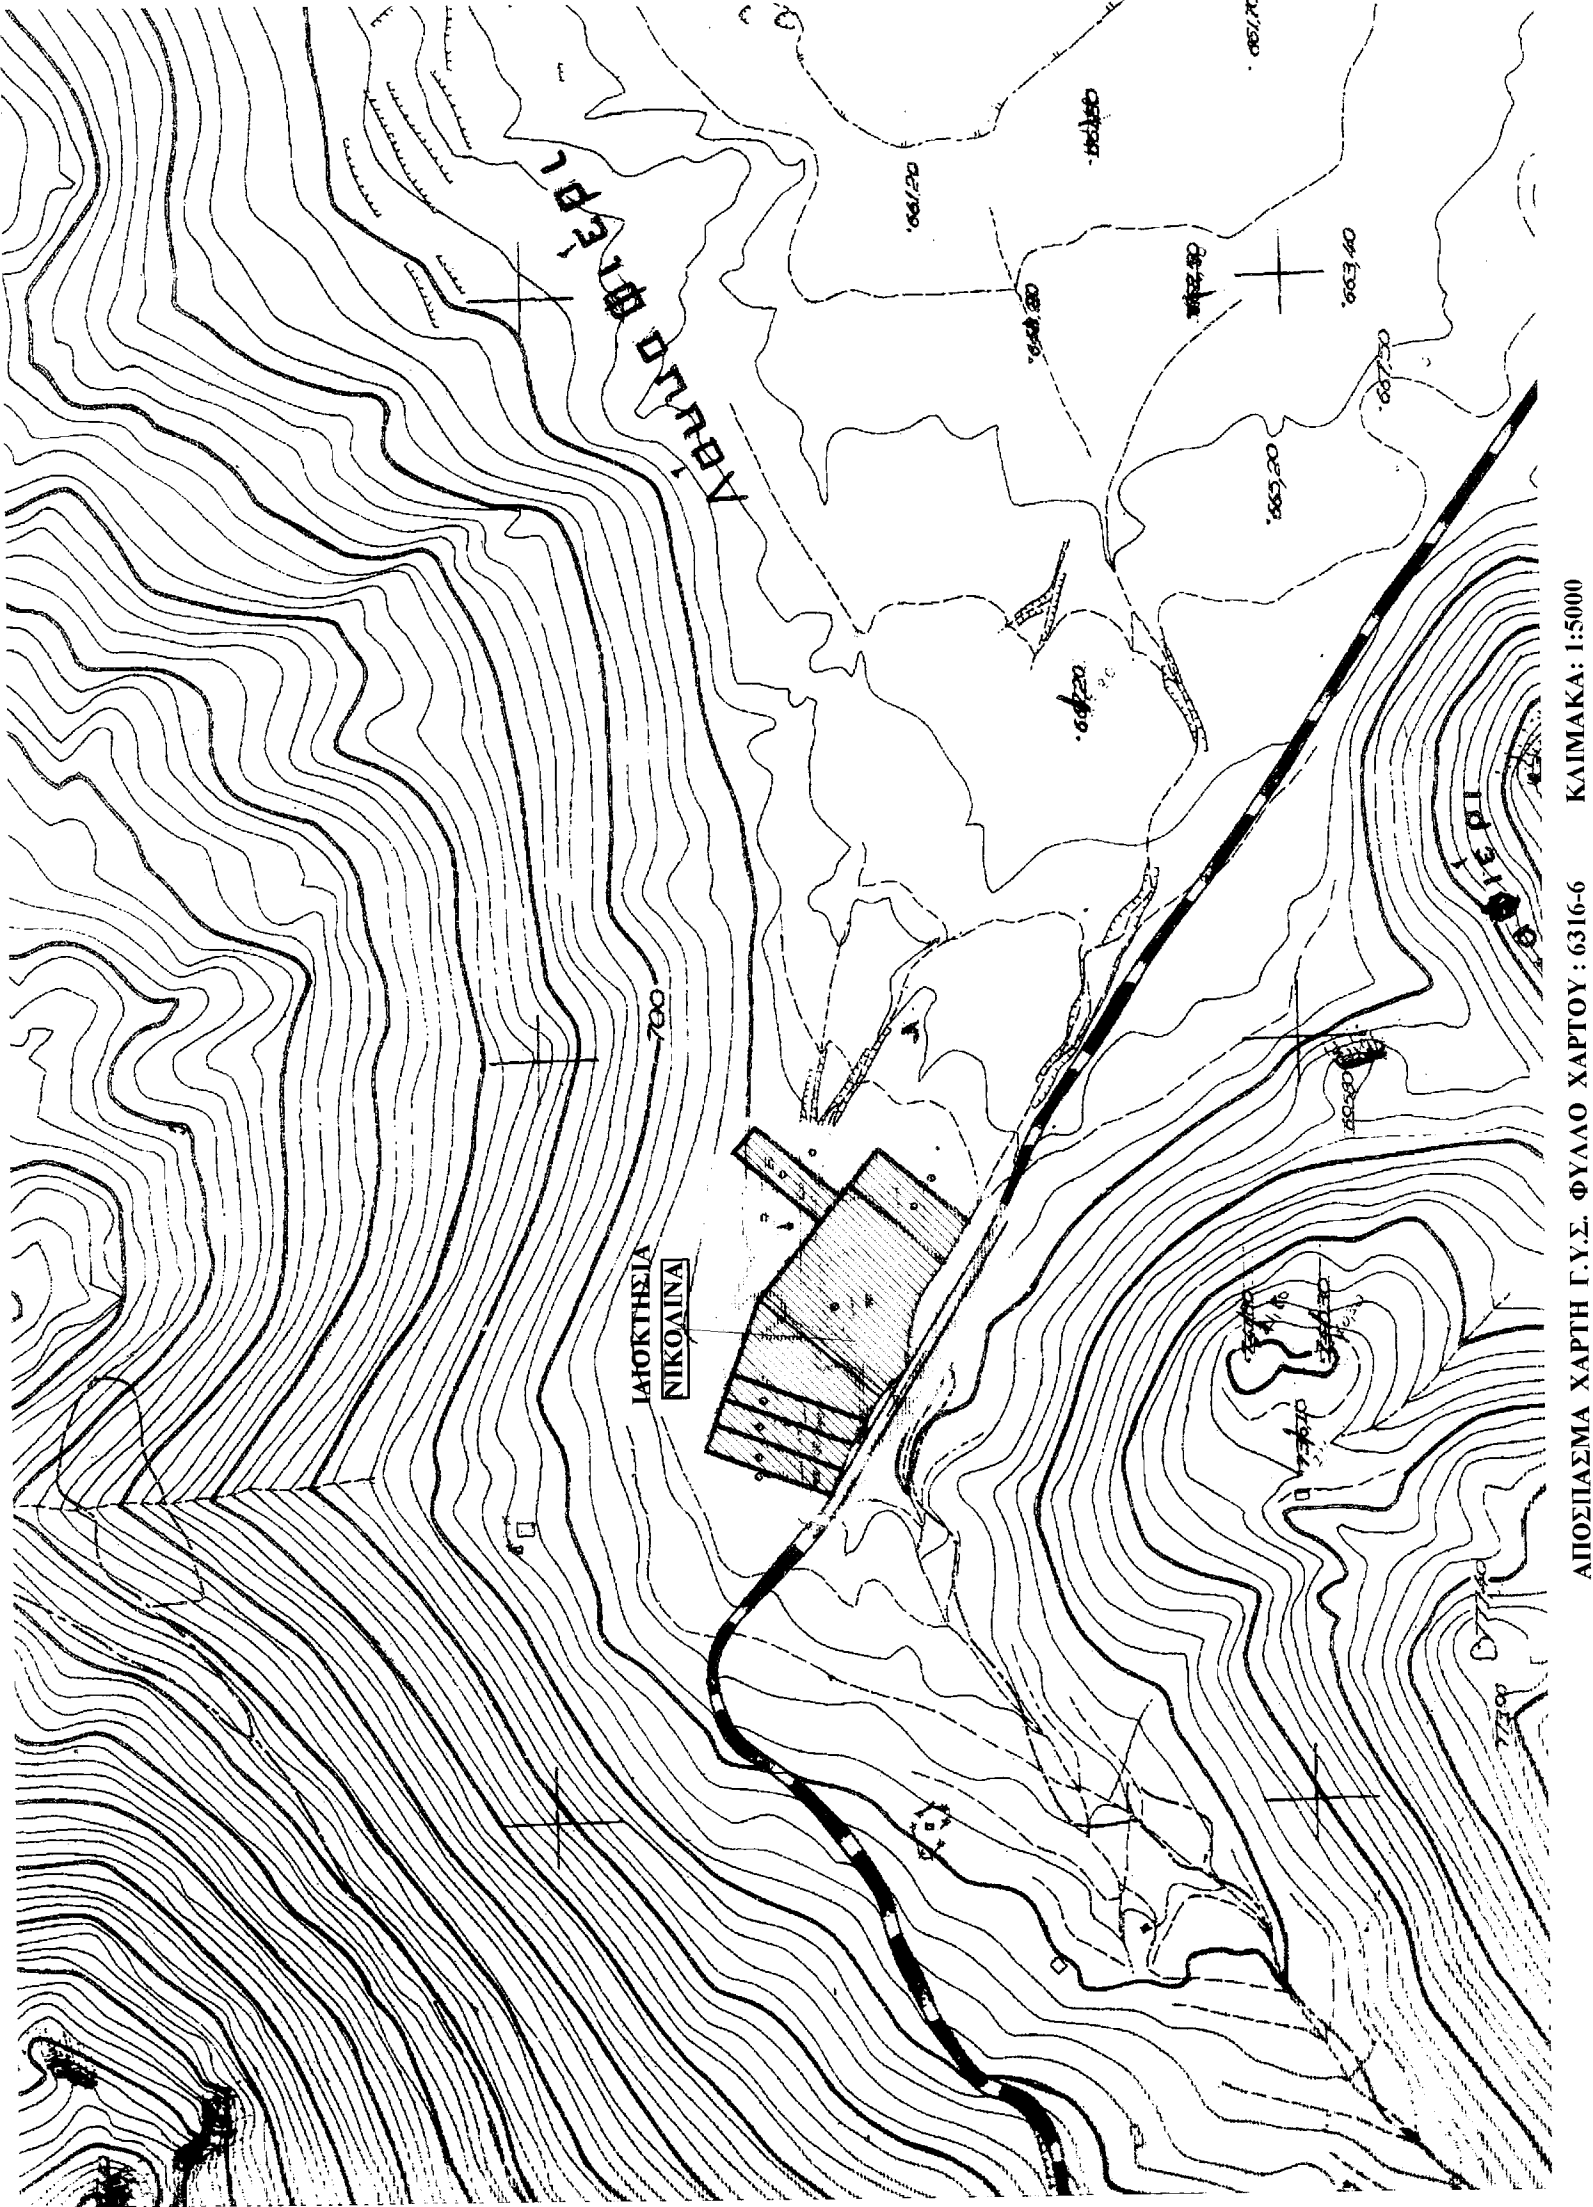

ΟΡΟΙ ΔΟΜΗΣΕΩΣ ΕΚΤΟΣ ΣΧΕΔΙΟΥ
ΔΙΑΤΑΓΜΑ ΡΥΘΟΤΟΜΙΑΣ Π.Δ. ΤΗΣ 24/31-5-85 (Φ.Ε.Κ. 2704/1)
ΟΡΙΩΣ ΤΡΟΠΟΠΟΙΗΘΗΚΕ ΜΕ ΤΟΝ Ν.3212 ΤΗΣ 24/31-12-03 (Φ.Ε.Κ. 3083/1)
ΑΡΤΙΟΤΗΤΑ: Εμβαδό: 4000,00 τμ
ΚΑΛΥΨΗ: 10%
ΣΥΝΤΕΛΕΣΤΗΣ ΔΟΜΗΣΗΣ: 0,20
ΑΠΟΣΤΑΣΗ ΑΠΟ ΤΑ ΟΡΙΑ: 15,00 μ
ΥΨΟΣ ΜΕΤΕΤΙΣΤΟ: 7,50μ + 1,20 μ στεγή
Ανάλογα με την χρήση, ισχύουν διαφορετικοί όροι δόμησης.

ΕΜΒΛΙΑΔΟΝ ΑΓΡΟΤΕΜΑΧΙΩΝ
E (10)= E (2-O-II-P-Σ)= 1554,00 τμ
E (53)= E (A-R-X-Ψ-A)= 1554,00 τμ
E (52)= E (B-I-Φ-X-B)= 1554,00 τμ
E (53)= E (I-A-Y-Φ-Y)= 1554,00 τμ
E (49)= E (A-E-Z-H-Φ-I-K-Γ-Σ-O-Σ-T-Y-A) - (A1-A2-A3-A4-A5)= 11750,00 τμ
E (48)= E (A1-A2-A3-A4-A5)= 2331,00 τμ
E (50)= E (A1-A2-A3-A4-A5)= 537,55 τμ

ΣΥΝΟΛΙΚΟ ΕΜΒΛΙΑΔΟΝ: Εολύση= 20834,55 τμ
ΤΙΤΛΟΙ ΚΤΗΣΗΣ: 1. Γενική παροχή 71/1/14-6-2007 του Συμβολαιογράφου
Αφραδίτσας Γεωργίου Ιωάννα Παύλα
1. Γενική παροχή 71/2/14-6-2007 του Συμβολαιογράφου
Αφραδίτσας Γεωργίου Ιωάννα Παύλα

ΔΗΛΩΣΗ ΥΠΟΠΟΙΗΣΗΣ ΟΡΙΩΝ
Ο υπογράφων ιδιοκτήτης των αγροτεμαχίων που φαίνονται στο διάγραμμα
δρμό υπαθύνος ότι τα όρια που έχω υλοποιήσει ε' αυτό είναι ορθά.
Ο ΔΗΛΩΝ

ΑΠΛΩΣΗ Ν.651/77
Αιμό υπαθύνος ότι το υπό στοιχεία (Α-Β-Γ-Δ...-Χ-Ψ-Α) αγροτεμάχιο
ιδιοκτησίας Παυλίσσης - Βούρλα είναι όριο κατά παράκληση
και υποδομή είναι σύμφωνα με τις ισχύουσες πολεοδομικές
διατάξεις, εγκρίθηκε εκτός σχεδίου.
Το αγροτεμάχιο δεν οφείλει εισαγωγή σε γη ή χρήση σύμφωνα
με τον Ν.1337/83.

Ο ΔΗΛΩΝ

Ο ΔΗΛΩΝ

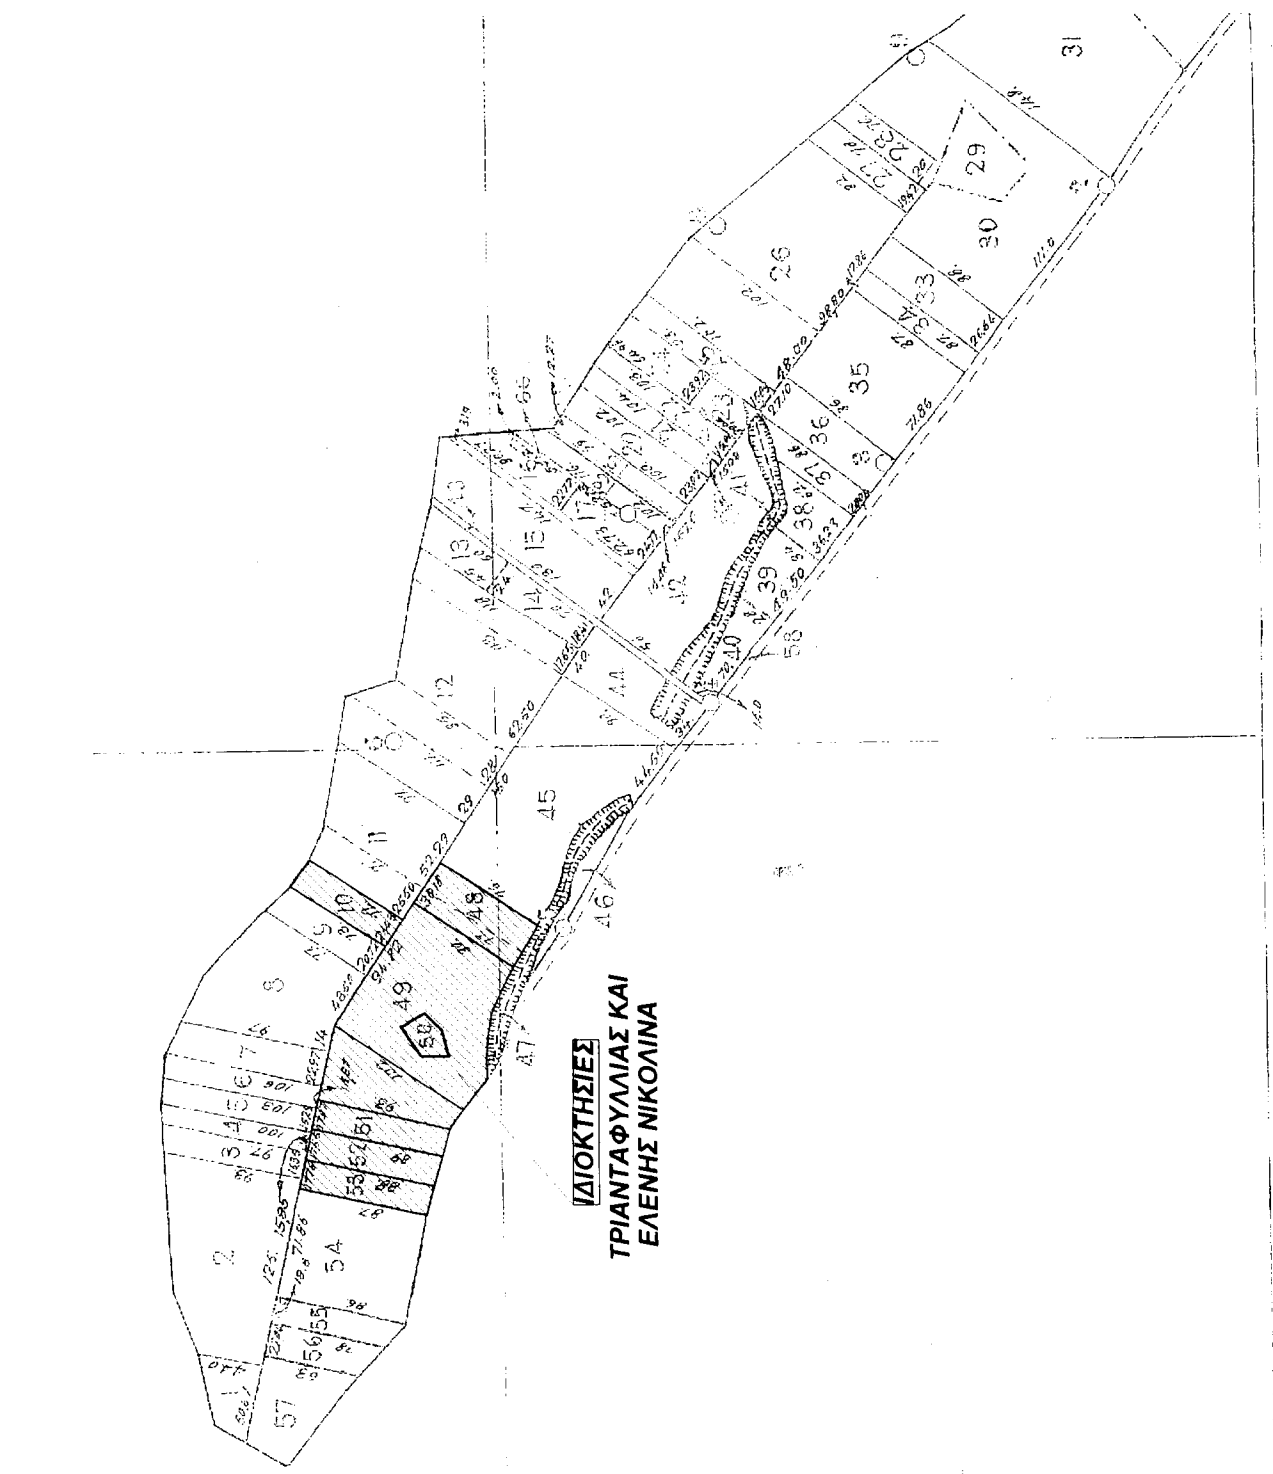

ΑΠΟΣΤΑΣΜΑ ΧΑΡΤΗ Γ.Υ.Σ. ΦΥΛΑΔΟ ΧΑΡΤΟΥ: 6316-6

ΑΠΟΣΤΑΣΜΑ ΧΑΡΤΗ Γ.Υ.Σ. ΦΥΛΑΔΟ ΧΑΡΤΟΥ: 6316-6

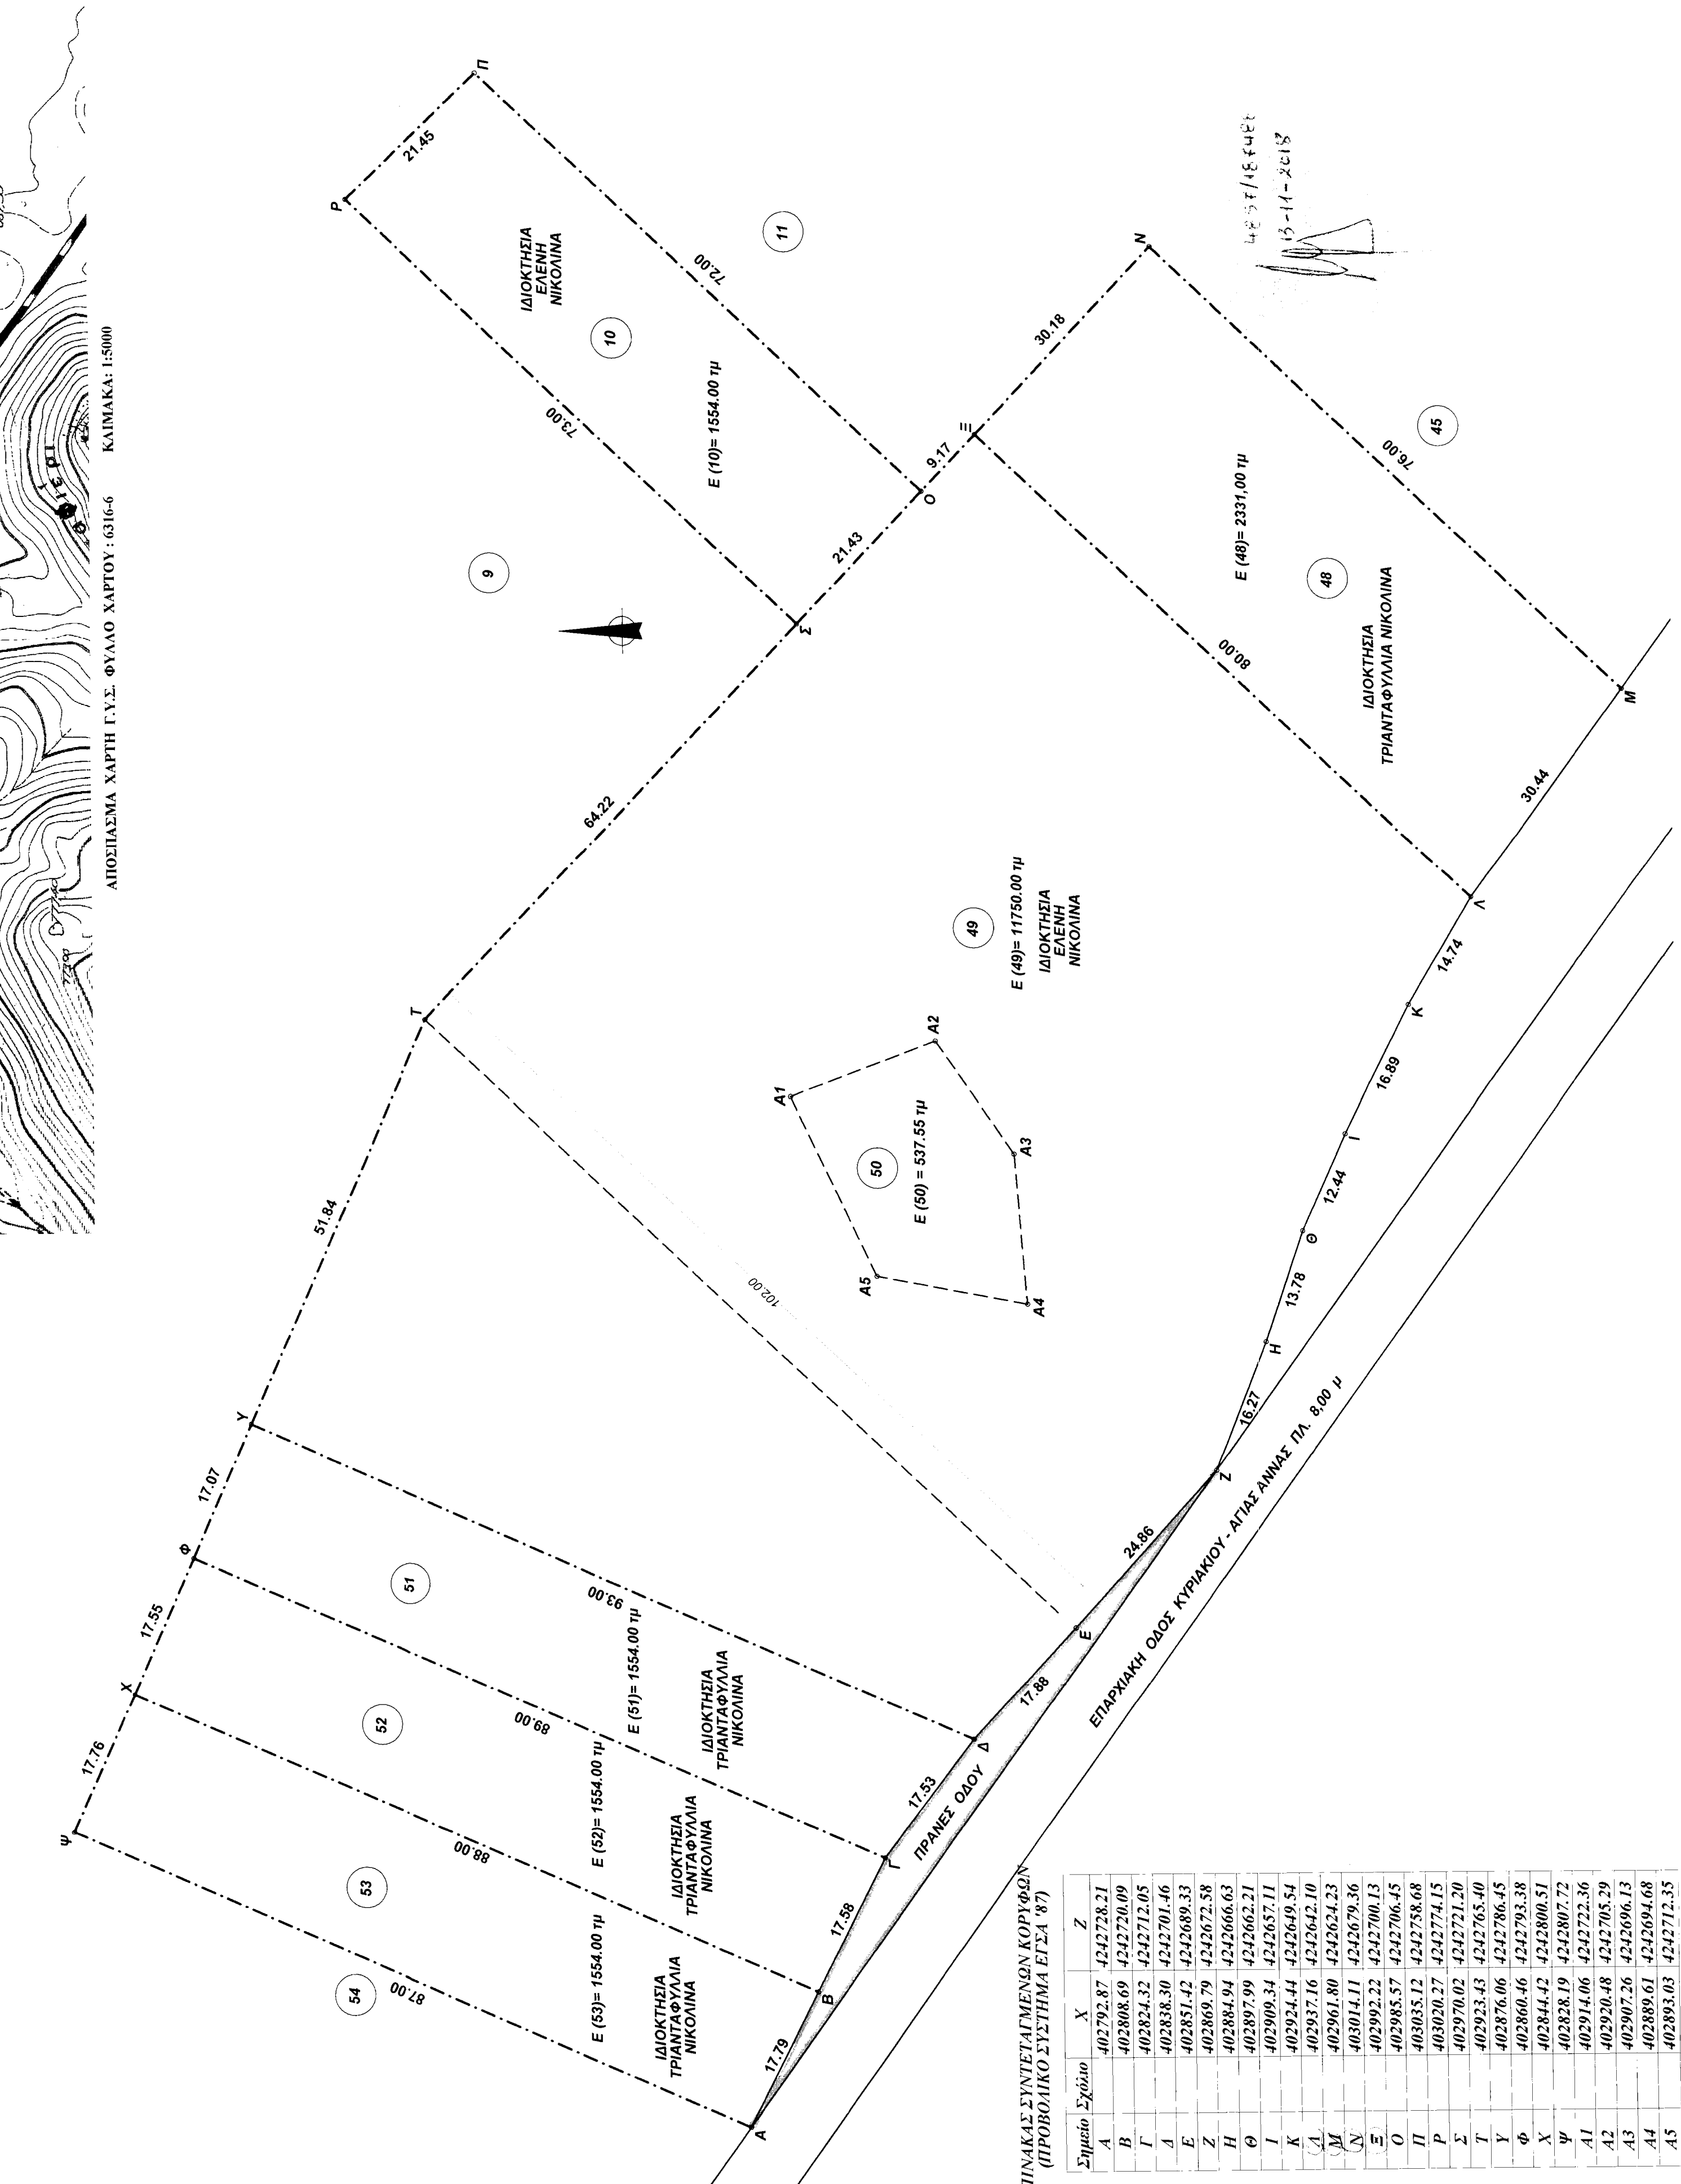

(ΠΡΟΒΟΛΙΚΟ ΣΥΣΤΗΜΑ ΕΓΣΑ 87)

Σημείο	Σύστημα	X	Y	Z
