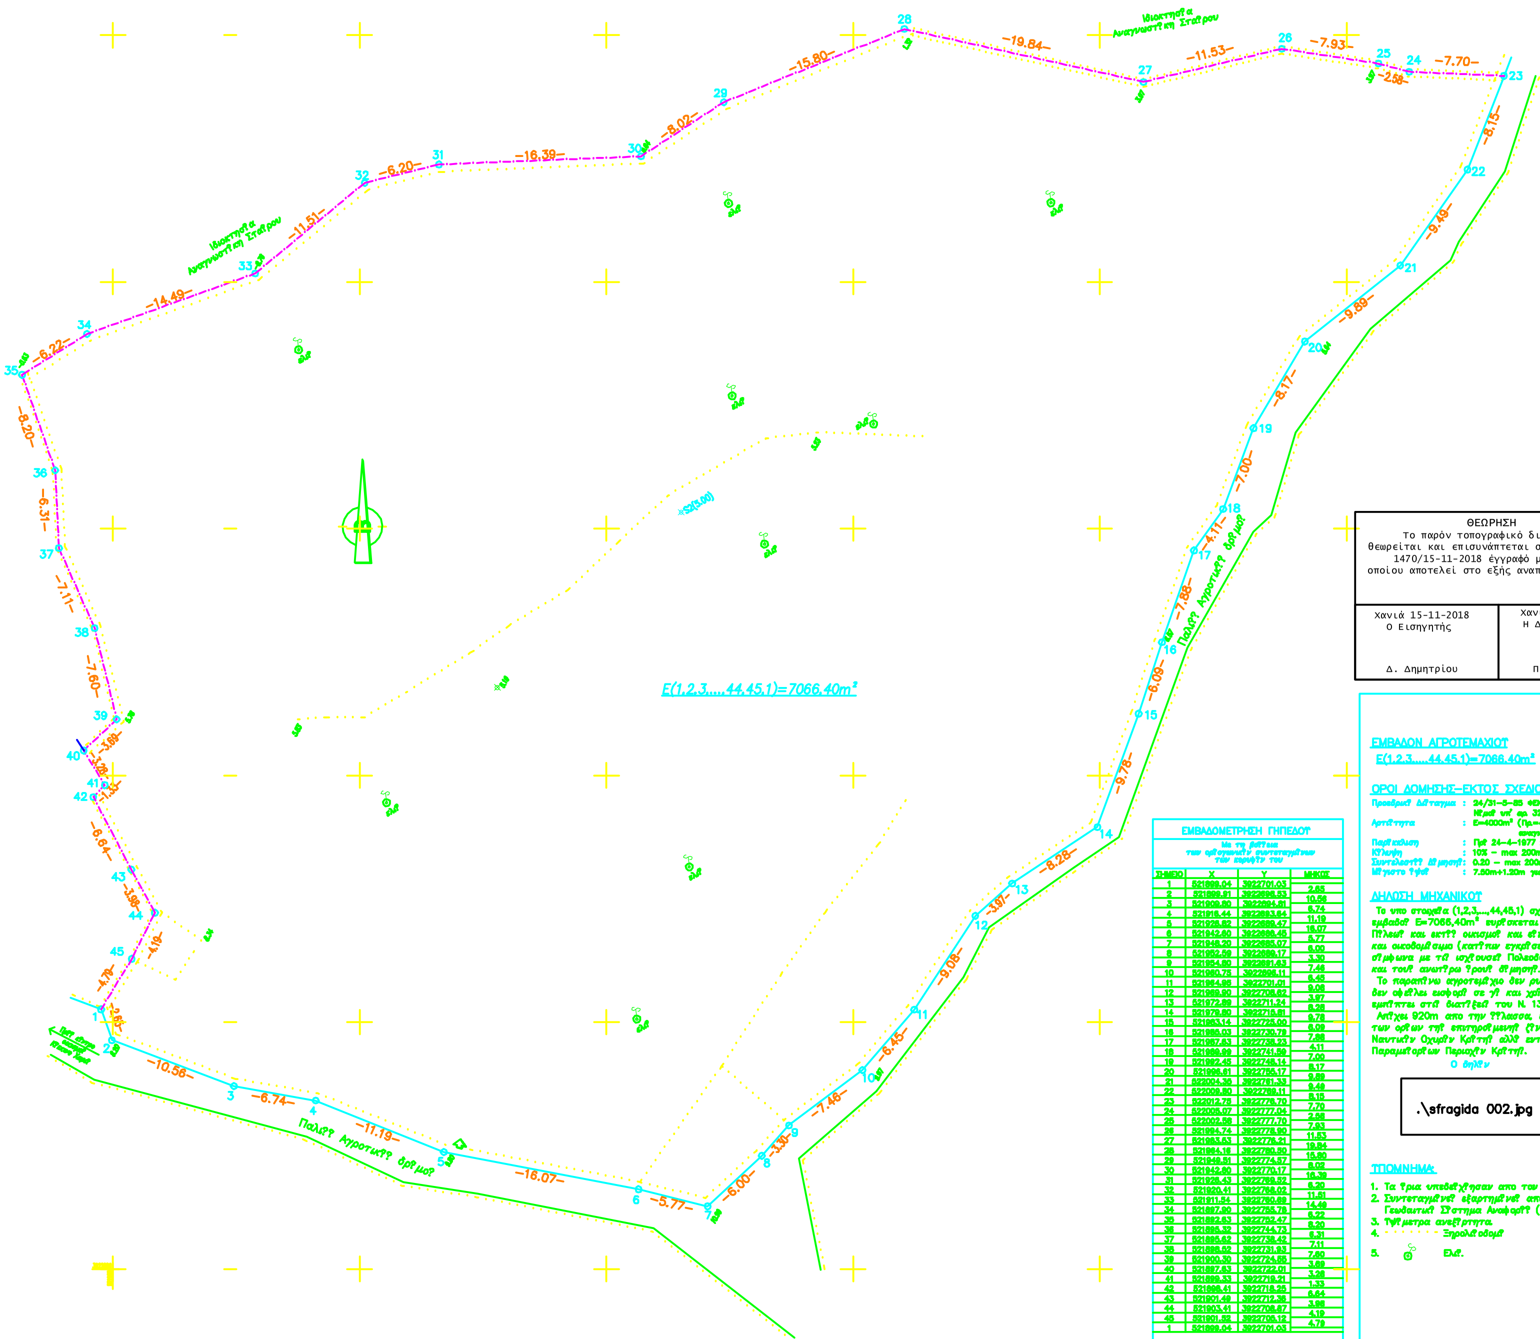

ΕΜΒΑΔΟΜΕΤΡΗΣΗ ΓΗΠΕΔΟΥ			
Με τη βο?θεια των ορθογωνι?ν συντεταγμ?νων των κορυφ?ν του			
ΣΗΜΕΙΟ	X	Y	ΜΗΚΟΣ
1	521899.04	3922701.03	2.65
2	521899.91	3922698.53	10.56
3	521909.80	3922694.81	6.74
4	521916.44	3922693.64	11.19
5	521926.82	3922689.47	16.07
6	521942.60	3922686.45	5.77
7	521948.20	3922685.07	6.00
8	521952.59	3922689.17	3.30
9	521954.80	3922691.63	7.46
10	521960.75	3922696.11	6.45
11	521964.95	3922701.01	9.08
12	521969.90	3922708.62	3.97
13	521972.89	3922711.24	8.28
14	521979.80	3922715.81	9.78
15	521983.14	3922725.00	6.09
16	521985.03	3922730.79	7.88
17	521987.63	3922738.23	4.11
18	521989.99	3922741.59	7.00
19	521992.45	3922748.14	8.17
20	521996.61	3922755.17	9.89
21	522004.36	3922761.33	9.49
22	522009.80	3922769.11	8.15
23	522012.75	3922776.70	7.70
24	522005.07	3922777.04	2.58
25	522002.58	3922777.70	7.93
26	521994.74	3922778.90	11.53
27	521983.63	3922776.21	19.84
28	521964.16	3922780.50	15.80
29	521949.51	3922774.57	8.02
30	521942.80	3922770.17	16.39
31	521926.43	3922769.52	6.20
32	521920.41	3922768.02	11.51
33	521911.54	3922760.69	14.49
34	521897.90	3922755.78	6.22
35	521892.63	3922752.47	8.20
36	521895.32	3922744.73	6.31
37	521895.62	3922738.42	7.11
38	521898.52	3922731.93	7.60
39	521900.30	3922724.55	3.69
40	521897.63	3922722.01	3.28
41	521899.33	3922719.21	1.33
42	521898.41	3922718.25	6.64
43	521901.49	3922712.36	3.98
44	521903.41	3922708.87	4.19
45	521901.52	3922705.12	4.79
1	521899.04	3922701.03	
E=1/2 Σ(Xi + Xi+1)(Ψi − Ψi+1)			
E = 7066.40 μ2			

ΘΕΩΡΗΣΗ

Το παρόν τοπογραφικό διάγραμμα θεωρείται και επισυνάπτεται στο υπ' αριθμ. 1470/15-11-2018 έγγραφό μας του οποίου αποτελεί στο εξής αναπόσπαστο μέρος

Χανιά 15-11-2018 Ο Εισηγητής	Χανιά 15-11-2018 Η Δ/ντρια Δασών Χανίων
Δ. Δημητρίου	Πολ. Σκλαβάκη

ΕΜΒΑΔΟΝ ΑΓΡΟΤΕΜΑΧΙΟΥ

E(1,2,3,....44,45,1)=7066.40m²

ΟΡΟΙ ΔΟΜΗΣΗΣ–ΕΚΤΟΣ ΣΧΕΔΙΟΥ

Προεδρικ? Δι?ταγμα : 24/31-5-85 ΦΕΚ 270Δ
Ν?μο? υπ' αρ. 3212 (ΦΕΚ 308/31-12-03)
Αρτι?τητα : E=4000m² (Πρ.=45μ Β=50μ πρ?σωπο σε αναγνωρισμ?νο δρ?μο)
Παρ?κκλιση : Πρ? 24-4-1977 : E=2000m² εντ?? ζ?νη?
Κ?λυψη : 10% – max 200m² για κατοικ?α
Συντελεστ?? Δ?μηση?: 0.20 – max 200m² για κατοικ?α
Μ?γιστο ?ψο? : 7.50m+1.20m για στ?γη – οροφοι 2

ΔΗΛΩΣΗ ΜΗΧΑΝΙΚΟΥ

Το υπο στοιχε?α (1,2,3,...,44,45,1) σχεδι?γραμμα αγροτεμαχ?ου εμβαδο? E=7066,40m² ευρ?σκεται εκτ?? σχεδ?ου Π?λεω? και εκτ?? οικισμο? και ε?ναι ?ρτιο κατ? καν?να και οικοδομ?σιμο (κατ?πιν εγκρ?σεω? Δασαρχε?ου) σ?μφωνα με τι? ισχ?ουσε? Πολεοδομικ?? Διατ?ξει? και του? ανωτ?ρω ?ρου? δ?μηση?.
Το παραπ?νω αγροτεμ?χιο δεν ρυμοτομε?ται, δεν οφε?λει εισφορ? σε γ? και χρ?μα και δεν εμπ?πτει στι? διατ?ξει? του Ν. 1337/83.
Απ?χει 920m απο την ??λασσα, ε?ναι εκτ?? των ορ?ων τη? επιτηρο?μενη? ζ?νη? των Ναυτικ?ν Οχυρ?ν Κρ?τη? αλλ? εντ?? των Παραμεθορ?ων Περιοχ?ν Κρ?τη?.

Ο δηλ?ν

.\sfragida 002.jpg

ΥΠΟΜΝΗΜΑ:

1. Τα ?ρια υποδε?χθησαν απο τον ιδιοκτ?τη.
2. Συντεταγμ?νε? εξαρτημ?νε? απο το Ελληνικ? Γεωδαιτικ? Σ?στημα Αναφορ?? (ΕΓΣΑ 87).
3. Τ?χ?μετρα ανεξ?ρτητα.
4. · · · · · · · Ξηρολιθοδομ?
5. Ελι?.

ΑΠΟΣΠΑΣΜΑ ΧΑΡΤΗ ΠΕΡΙΟΧΗΣ ΚΟΚΚΙΝΟ ΧΩΡΙΟ
ΔΗΜΟΣ ΒΑΜΟΥ – Κλιμ. 1/5000

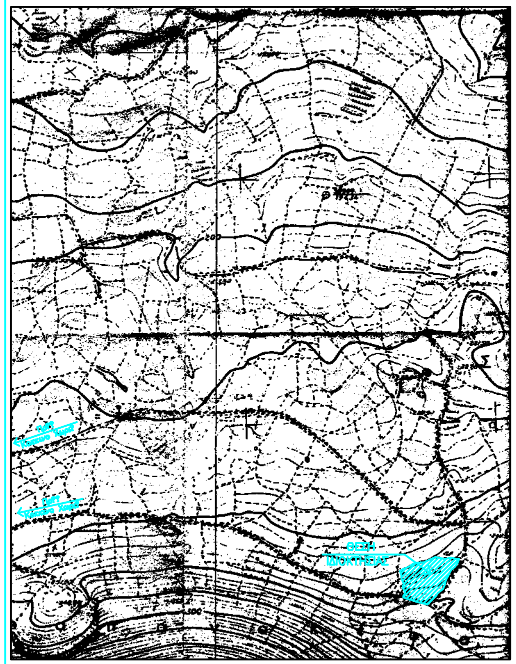

Θε?ρηση

Τεχνικ? γραφε?ο
Μελετ?ν – Κατασκευ?ν
Πιαγκαλ?κη? Γε?ργιο?
Διπλωματο?χο? Πολιτικ?? Μηχανικ??
1η Παρ. Σταφ. Λεκαν?δη 10, Ν?α Χ?ρα–Χανια
Τηλ. 2821056128-6938828885

ΤΟΠΟΓΡΑΦΙΚΟ ΔΙΑΓΡΑΜΜΑ

Ιδιοκτησ?α: ΒΟΓΙΑΤΖΑΚΗ ΚΑΤΕΡΙΝΑ

Θ?ση : "ΑΚΡΩΤΗΡΙ"–ΕΚΤΟΣ ΣΧΕΔΙΟΥ ΚΟΚΚΙΝΟ ΧΩΡΙΟ
ΔΗΜΟΣ ΑΠΟΚΟΡΩΝΟΥ–ΝΟΜΟΣ ΧΑΝΙΩΝ

Μελετητ??
ΠΙΑΓΚΑΛΑΚΗΣ ΓΕΩΡΓΙΟΣ
ΠΙΑΓΚΑΛΑΚΗΣ ΕΜΜΑΝΟΥΗΛ

ΕΜΒΑΔΟΝ : E(1,2,3,....,44,45,1)=7066,40m²

κλ?μακα 1:200

Σφραγ?δα–Υπογραφ?

.\sfragida 002.jpg

ΧΑΝΙΑ ΙΟΥΛΙΟΣ 2013

MK-0875-13