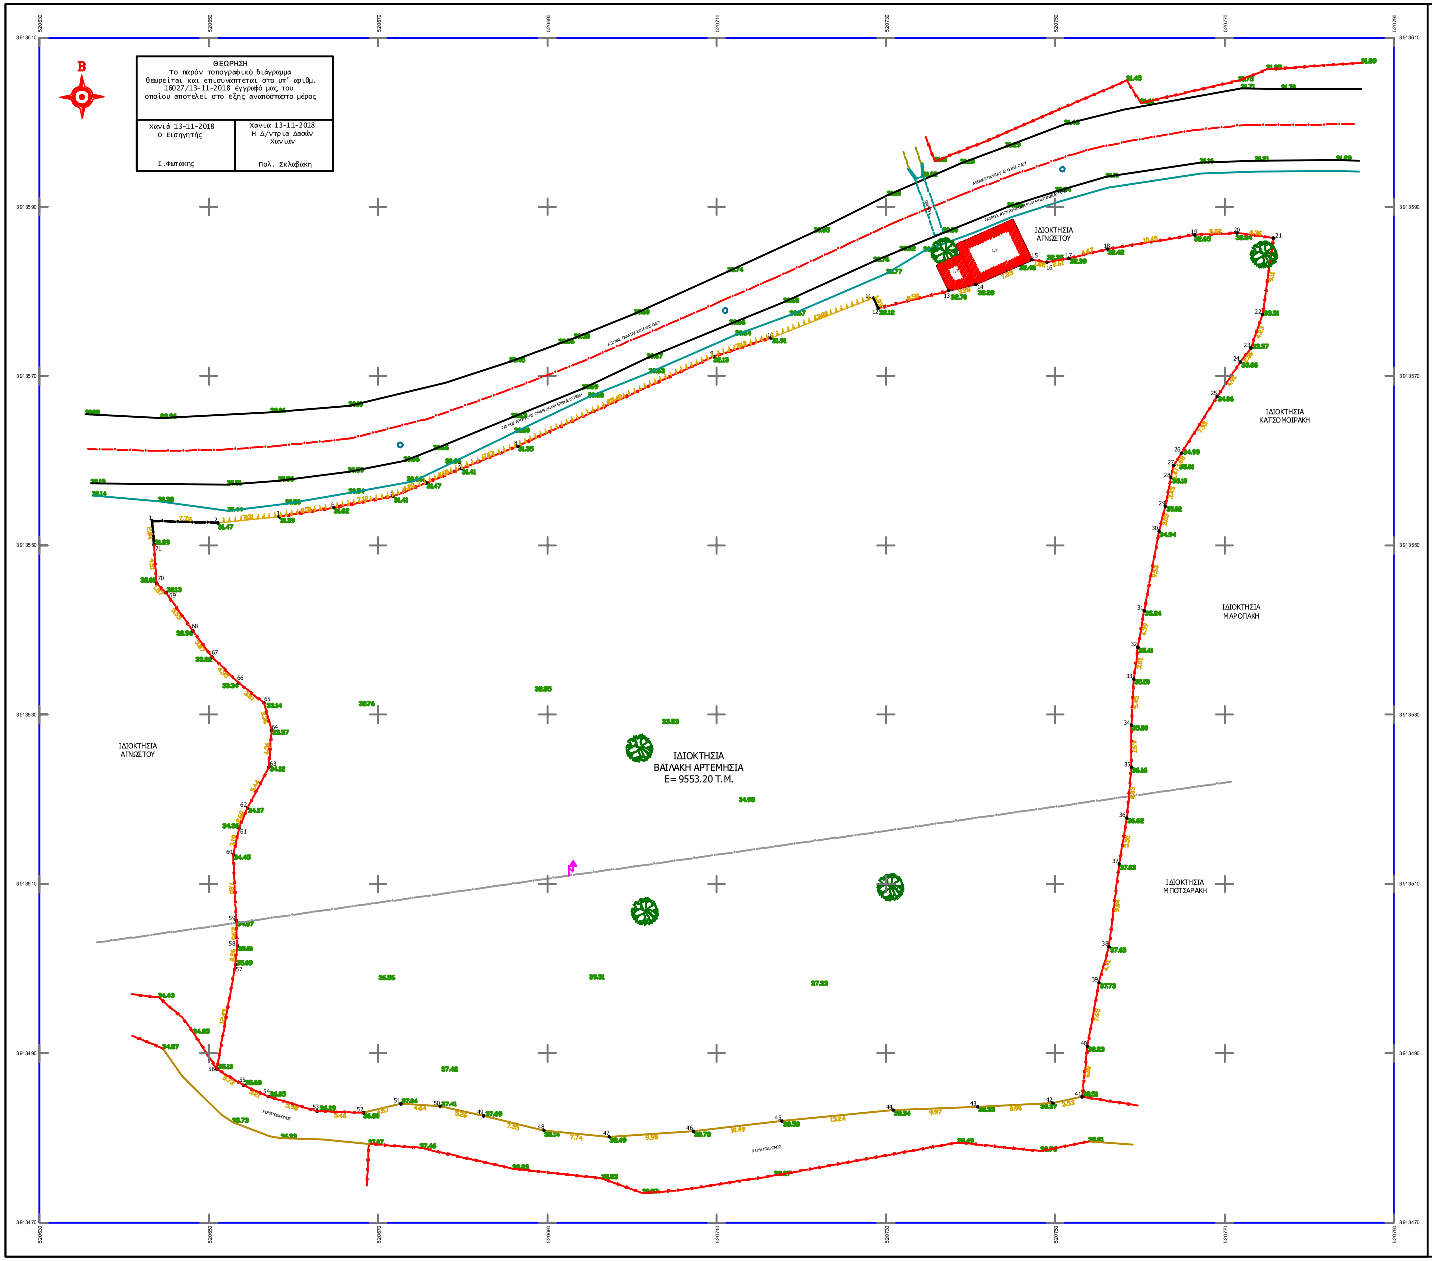

ΘΕΩΡΗΣΗ
Το παρόν τοπογραφικό διάγραμμα
θεωρείται και επισυνάπτεται στο υπ' αριθμ.
16027/13-11-2018 έγγραφό μας του
οποίου αποτελεί στο εξής αναπόσπαστο μέρος

Χανιά 13-11-2018 Ο Εισηγητής Ι.Φωτάκης	Χανιά 13-11-2018 Η Δ/ντρια Δασών Χανίων Πολ. Σκλαβάκη

ΠΙΝΑΚΑΣ ΣΥΝΤΕΤΑΓΜΕΝΩΝ ΚΡΑΤΙΚΟΥ ΔΙΚΤΥΟΥ		
ΕΓΚΑΡΣΙΑ ΜΕΡΚΑΤΟΡΙΚΗ ΠΡΟΒΟΛΗ ΕΓΣΑ'87		
ΕΛΛΕΙΨΟΕΙΔΕΣ GRS 80		
ΣΗΜΕΙΟ	X	Y
1	520643.326	3913552.897
2	520651.049	3913552.664
3	520658.322	3913553.381
4	520664.748	3913554.452
5	520671.784	3913555.817
6	520675.687	3913557.381
7	520679.832	3913559.087
8	520686.505	3913561.714
9	520709.618	3913572.296
10	520716.381	3913574.517
11	520728.544	3913579.227
12	520729.096	3913578.021
13	520737.437	3913580.083
14	520740.627	3913580.839
15	520747.246	3913583.760
16	520749.035	3913583.456
17	520751.605	3913583.906
18	520756.142	3913585.007
19	520766.452	3913586.693
20	520771.471	3913586.903
21	520775.796	3913586.321
22	520774.494	3913577.309
23	520773.100	3913573.315
24	520771.869	3913571.664
25	520769.120	3913567.591
26	520764.894	3913560.861
27	520763.993	3913559.440
28	520763.668	3913558.011
29	520762.993	3913554.623
30	520762.269	3913551.677
31	520760.513	3913542.312
32	520759.765	3913537.984
33	520759.275	3913534.205
34	520758.984	3913528.767
35	520758.989	3913523.797
36	520758.456	3913517.792

ΠΙΝΑΚΑΣ ΣΥΝΤΕΤΑΓΜΕΝΩΝ ΚΡΑΤΙΚΟΥ ΔΙΚΤΥΟΥ		
ΕΓΚΑΡΣΙΑ ΜΕΡΚΑΤΟΡΙΚΗ ΠΡΟΒΟΛΗ ΕΓΣΑ'87		
ΕΛΛΕΙΨΟΕΙΔΕΣ GRS 80		
ΣΗΜΕΙΟ	X	Y
37	520757.553	3913512.369
38	520756.354	3913502.600
39	520755.163	3913498.353
40	520753.801	3913490.825
41	520753.176	3913484.855
42	520749.720	3913484.137
43	520740.834	3913483.684
44	520730.868	3913483.286
45	520717.696	3913481.976
46	520707.273	3913480.782
47	520697.314	3913480.141
48	520689.605	3913480.866
49	520682.458	3913482.589
50	520677.320	3913483.735
51	520672.685	3913484.038
52	520668.243	3913482.979
53	520662.787	3913483.170
54	520657.059	3913484.880
55	520654.134	3913486.212
56	520650.946	3913488.148
57	520653.137	3913500.449
58	520653.338	3913502.704
59	520653.243	3913505.656
60	520652.894	3913513.450
61	520653.578	3913516.570
62	520654.547	3913518.985
63	520657.092	3913523.794
64	520657.398	3913528.139
65	520656.536	3913531.391
66	520653.539	3913533.746
67	520650.424	3913536.782
68	520648.130	3913539.893
69	520644.925	3913544.425
70	520643.838	3913545.563
71	520643.524	3913550.059

ΥΠΟΜΝΗΜΑ

═	ΤΟΙΧΕΙΟ
▬	ΠΕΡΙΦΡΑΞΗ
14 ●	ΚΟΡΥΦΗ ΟΡΙΟΥ
23.60	ΑΠΟΛΥΤΟ ΥΨΟΜΕΤΡΟ
╨	ΠΡΑΝΕΣ
─	ΤΑΦΡΟΣ ΑΠΟΡΡΟΗΣ ΟΜΒΡΙΩΝ ΜΗ ΕΠΕΝΔΕΔΥΜΕΝΗ
─●─	ΟΡΙΟ ΙΔΙΟΚΤΗΣΙΑΣ
ϟ	ΔΕΗ
●	ΕΛΙΑ
─	ΧΩΜΑΤΟΔΡΟΜΟΣ
─·─	ΜΕΣΗ ΤΑΣΗ
─	ΑΣΦΑΛΤΟΣ
─·─	ΑΞΟΝΑΣ Π.Ε.Ο.
🟥	ΚΤΗΡΙΟ

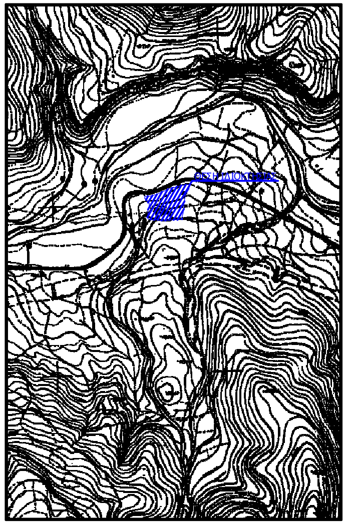
ΑΠΟΣΠΑΣΜΑ ΧΑΡΤΗ Γ.Υ.Σ. 9510-3 ΚΛ 1:5000

Δήλωση Νόμου 651/77

Ο κάτωθι υπογεγραμμένος Αγρονόμος Τοπογράφος Μηχανικός Ε.Μ.Π. δηλώνω συμφώνως του νόμου 651/77 ότι:

Το παραπλεύρως εμφανιζόμενο γήπεδο υπό στοιχεία 1-2-...-71-1, ευρίσκεται στη θέση "ΚΑΝΕΒΟ", της Δ.Ε. Κρυονερίδας, του Δήμου Αποκορώνου, εκτός των ορίων εγκεκριμένου ρυμοτομικού σχεδίου ή οικισμού. Εχει εμβαδό 9553.20 μ2 και είναι κατά κανόνα άρτιο και οικοδομήσιμο, εφόσον δεν περιορίζεται από τις διατάξεις περί εκτάσεων δασικών, αρχαιολογικών, γεωργικής γης υψηλής παραγωγικότητας και λοιπών περιορισμών σύμφωνα με τις κείμενες πολεοδομικές διατάξεις.

Ο Δηλών

ΠΑΡΑΤΗΡΗΣΕΙΣ

1. Το εμβαδά προέκυψαν από αναλυτική σχέση μεταξύ των συντεταγμένων των κορυφών.
2. Το γήπεδο απέχει από τη θάλασσα περί τα 2660μ.
3. Τα όρια και τα ονόματα των ομόρων υπέδειξε η ιδιοκτήτρια. Δεν έγινε έλεγχος τίτλων.
4. Από το γήπεδο δε διέρχεται ρεύμα υψηλής τάσης.
5. Από το γήπεδο δε διέρχεται ρέμα.
6. Το γήπεδο δεν εμπίπτει στις διατάξεις του Ν 1337 / 83 περί εισφορών σε γη και χρήμα.
7. Το γήπεδο ευρίσκεται εκτός της επιτηρούμενης ζώνης ΝΑΥΤΙΚΟΥ ΟΧΥΡΟΥ ΣΟΥΔΑΣ Π.Δ. 165/02 της 13-06-02 (ΦΕΚ 150Α/ 28-06-02).
8. Το γήπεδο ευρίσκεται εκτός της επιτηρούμενης ζώνης ΝΑΥΤΙΚΟΥ ΟΧΥΡΟΥ ΔΡΕΠΑΝΟΥ Π.Δ. 18/02 της 20-12-02 (ΦΕΚ 15Α/ 28-01-03).
9. Το γήπεδο ευρίσκεται εκτός των παραμεθορίων περιοχών του Νομού Χανίων (V ΜΕΡΑΡΧΙΑ) Υ.Α. Φ.100/ 59982 της 21-12-90 (ΦΕΚ 836Β/ 28-12-90).
10. Το γήπεδο γενικά διέπεται από το το Π.Δ/γμα της 24-5-85 (ΦΕΚ 270 Δ/ 31-05-85) και το Ν. 3212/ 2003 (ΦΕΚ 308 Α/ 31-12-03).
11. Το γήπεδο ευρίσκεται εκτός περιοχής NATURA.
12. Το γήπεδο βρίσκεται εκτός υγροτόπων του ΦΕΚ 229 ΤΕΥΧΟΣ ΑΑΠ/19.06.12.
13. Ως σημείο αναφοράς για την αποτύπωση χρησιμοποιήθηκε το τριγωνομετρικό σημείο της Γ.Υ.Σ. με κωδικό αριθμό 75078 και κωδικό όνομα Κεφάλα, με Χ=519042.699, Υ=3913541.402, Η=142.567.

ΜΕΛΕΤΗΤΗΣ:
ΛΑΓΟΥΒΑΡΔΟΣ ΑΛΕΞΑΝΔΡΟΣ

ΙΔΙΟΚΤΗΤΡΙΑ:
ΒΑΛΙΑΚΗ ΑΡΤΕΜΗΣΙΑ του Στυλιανού

ΘΕΣΗ:
"ΚΑΝΕΒΟ" - ΕΚΤΟΣ ΣΧΕΔΙΟΥ
Δ.Ε. ΚΡΥΟΝΕΡΙΔΑΣ - ΔΗΜΟΣ ΑΠΟΚΟΡΩΝΟΥ

ΘΕΜΑ:
ΤΟΠΟΓΡΑΦΙΚΟ ΔΙΑΓΡΑΜΜΑ

ΑΡ.ΣΧ
1/1
ΚΛΙΜΑΚΑ
1:200
ΙΣΟΔΙΑΣΤΑΣΗ
-

ΧΡΟΝΟΣ ΜΕΛΕΤΗΣ: ΙΟΥΝΙΟΣ 2018

ΣΦΡΑΓΙΔΑ:	ΥΠΟΓΡΑΦΗ:	ΘΕΩΡΗΣΗ: