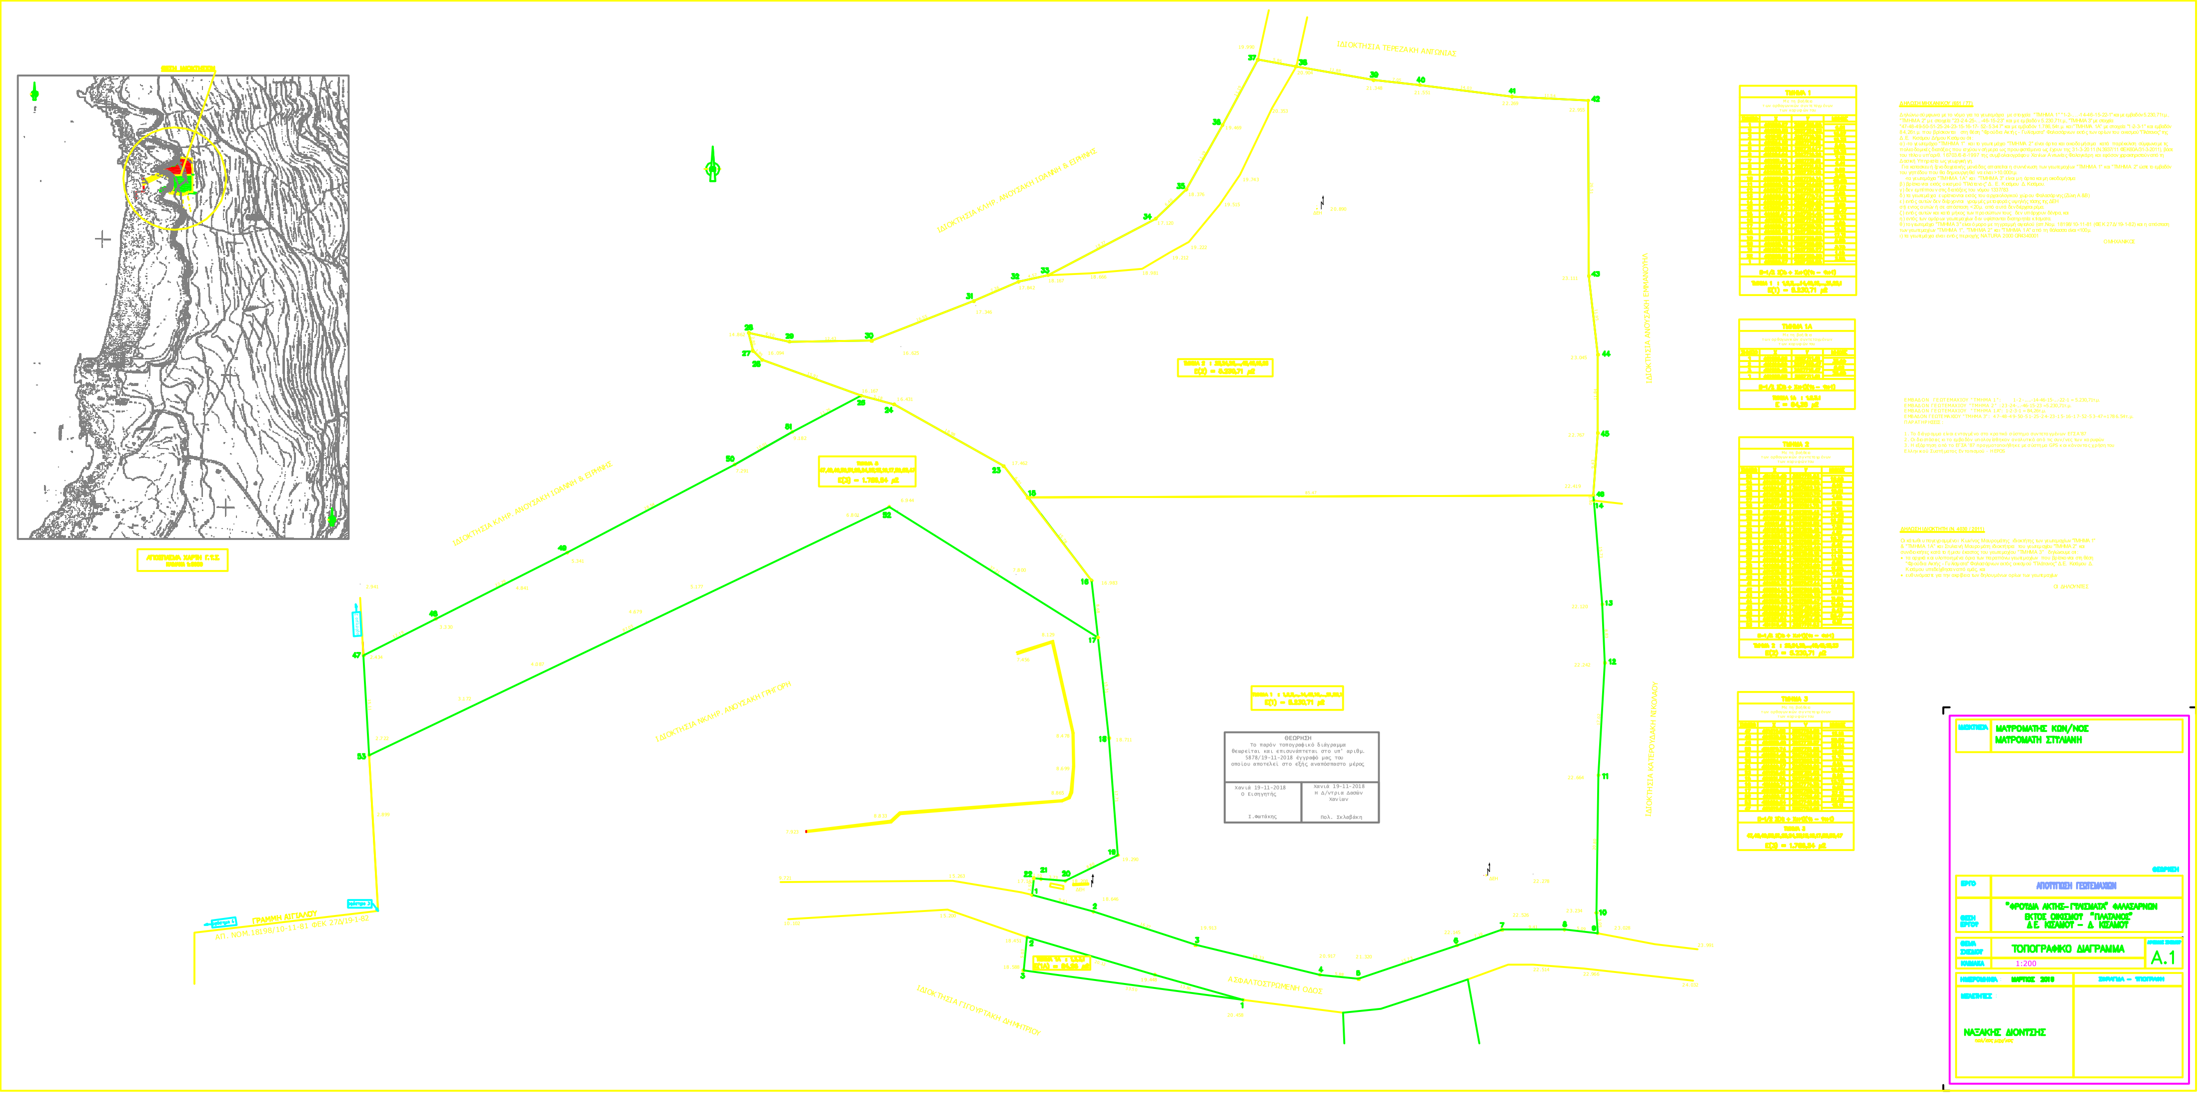

ΘΕΩΡΗΣΗ
Το παρόν τοπογραφικό διάγραμμα θεωρείται και επισυνάπτεται στο υπ' αριθμ. 5878/19-11-2018 έγγραφό μας του οποίου αποτελεί στο εξής αναπόσπαστο μέρος
Χανιά 19-11-2018
Ο Εισηγητής
Ι.Φωτάκης
Χανιά 19-11-2018
Η Δ/ντρια Δασών Χανίων
Πολ. Σκλαβάκη
ΜΑΥΡΟΜΑΤΗΣ ΚΩΝ/ΝΟΣ
ΜΑΥΡΟΜΑΤΗ ΣΤΥΛΙΑΝΗ
ΑΠΟΤΥΠΩΣΗ ΓΕΩΤΕΜΑΧΙΩΝ
"ΦΡΟΥΔΙΑ ΑΚΤΗΣ-ΓΥΛΙΣΜΑΤΑ" ΦΑΛΑΣΑΡΝΩΝ
ΕΚΤΟΣ ΟΙΚΙΣΜΟΥ "ΠΛΑΤΑΝΟΣ"
Δ.Ε. ΚΙΣΑΜΟΥ - Δ. ΚΙΣΑΜΟΥ
ΤΟΠΟΓΡΑΦΙΚΟ ΔΙΑΓΡΑΜΜΑ
1:200
A.1
ΜΑΡΤΙΟΣ 2018
ΝΑΞΑΚΗΣ ΔΙΟΝΥΣΗΣ
πολ/κος μηχ/κος