

Απόσπασματα τοπογραφικών διαγραμμάτων
 ΓΥΣ κλίμακας 1:5.000 με Κ.Δ.:
 5480/4, 5480/6, 5480/8



Εμβαδά επιμέρους επιφανειών:
 Β1: 102,59 τ.μ.
 Β2: 480,16 τ.μ.
 Β3: 969,4 τ.μ.
 Β4: 285,76 τ.μ.
 Β5: 90,89 τ.μ.

Εμβ Βολ = Β1+Β2+Β3+Β4+Β5 = 1.928,8 τ.μ.


Γ1: 1.035,96 τ.μ.
 Γ2: 166,84 τ.μ.
 Γ3: 224,94 τ.μ.
 Γ4: 176,06 τ.μ.
 Γ5: 55,89 τ.μ.
 Γ6: 1.227,13 τ.μ.
 Γ7: 186,97 τ.μ.

Εμβ. Γολ = Γ1+Γ2+Γ3+Γ4+Γ5+Γ6+Γ7 = 3.073,79 τ.μ.

ΚΛΙΜΑΚΑ 1:5.000

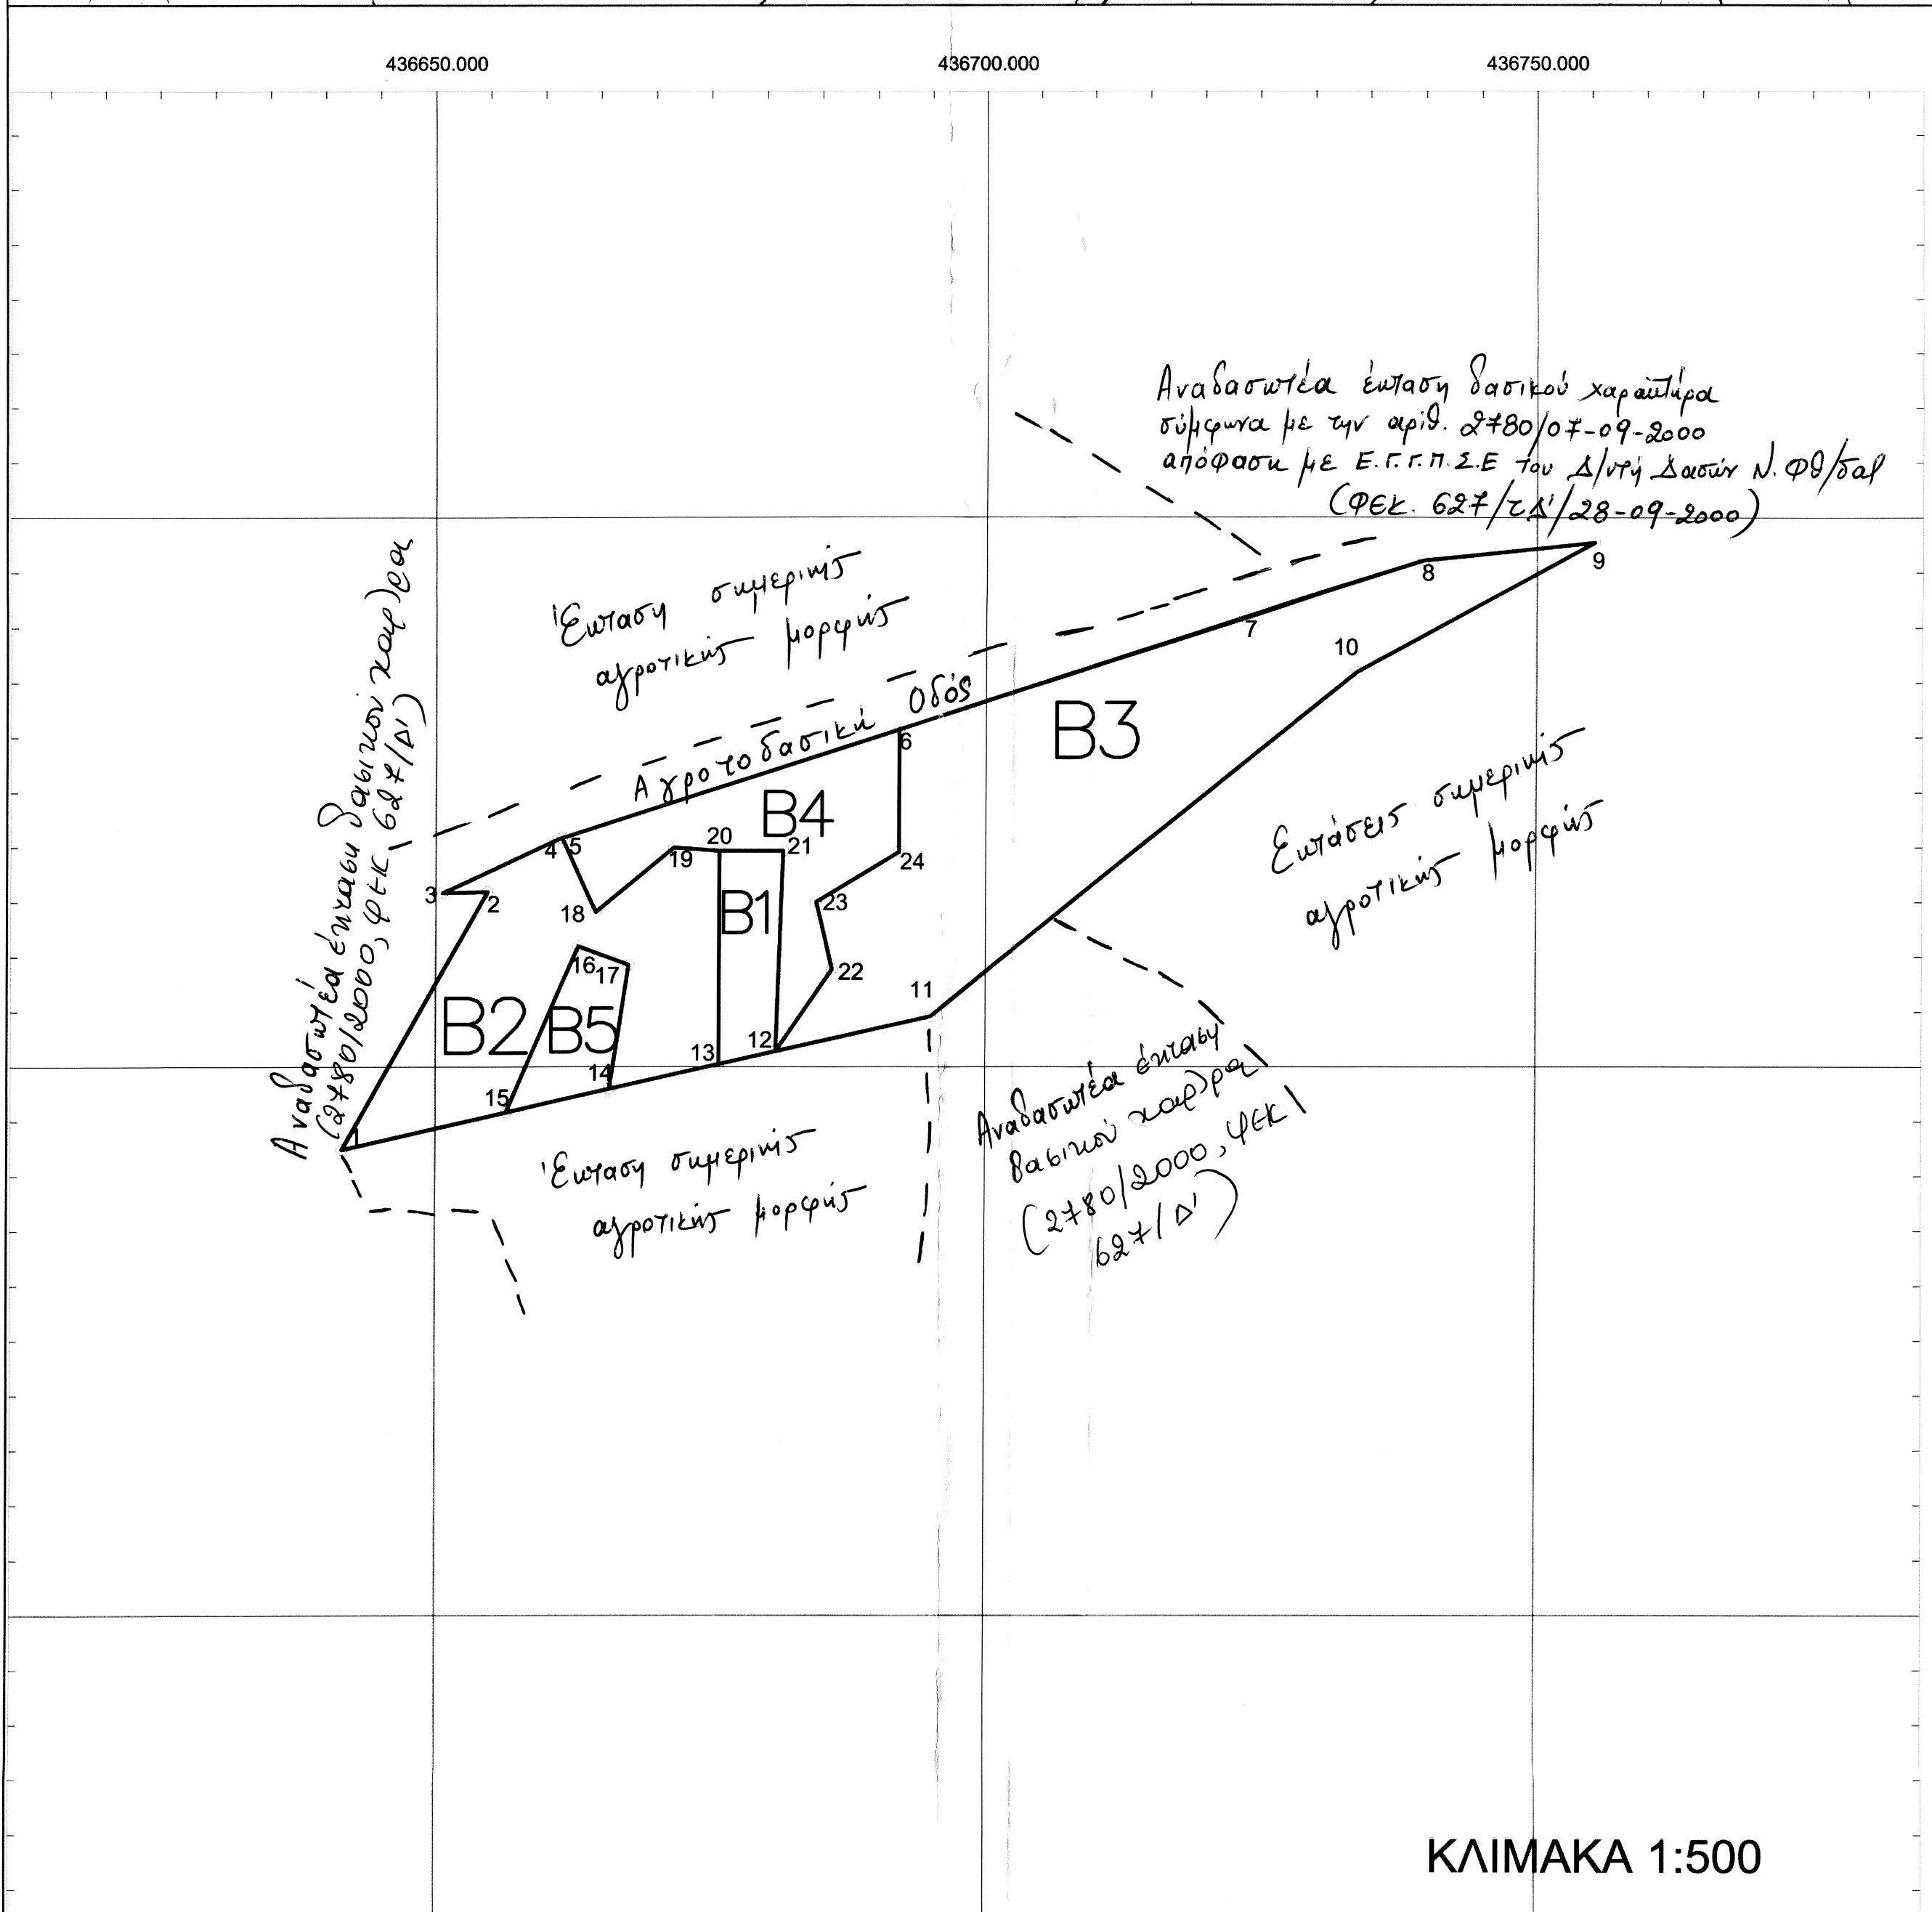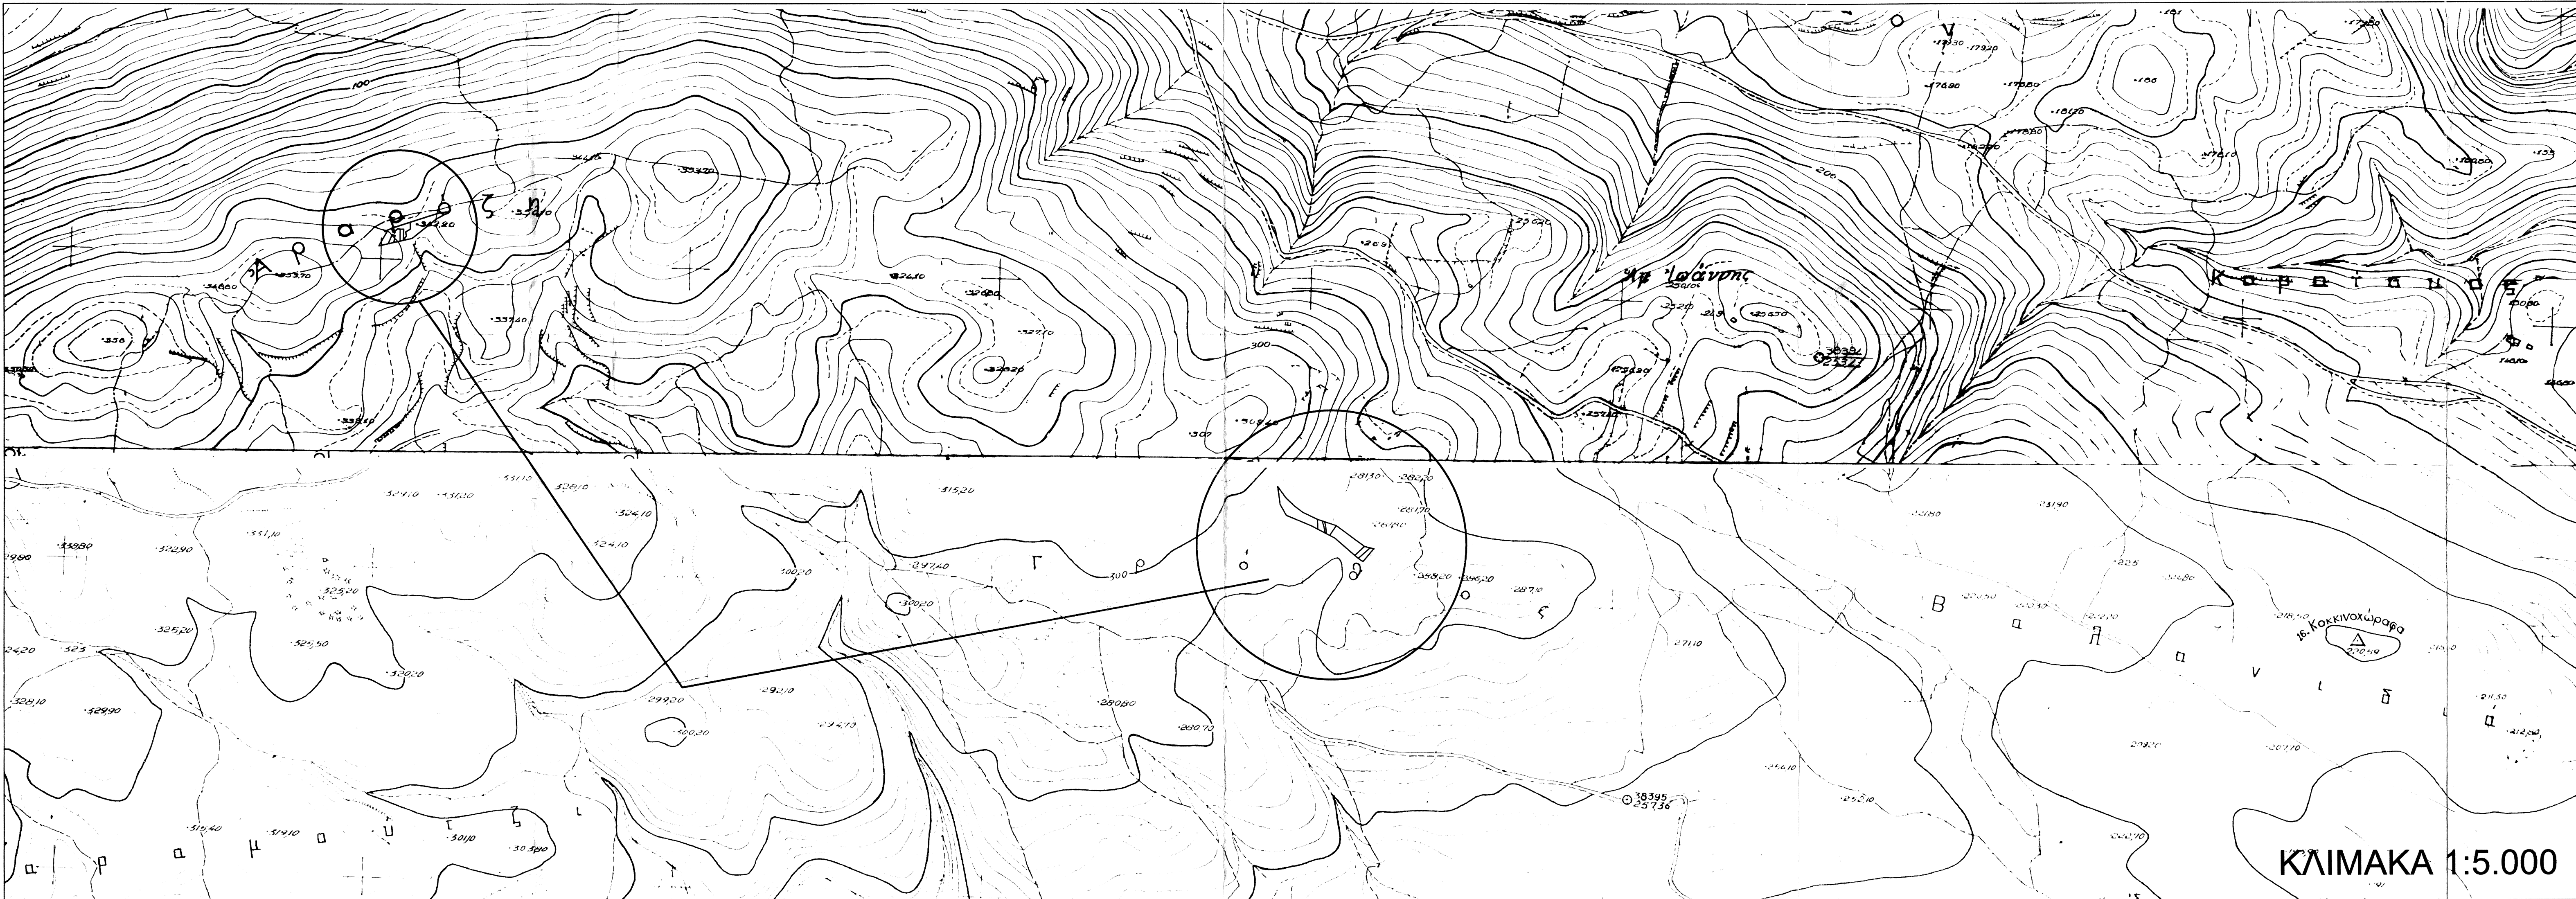

α/α	X	Y
1	436641.48	4275342.44
2	436654.75	4275365.96
3	436650.65	4275365.85
4	436661.21	4275370.76
5	436661.52	4275370.86
6	436691.99	4275380.74
7	436723.55	4275390.98
8	436739.73	4275396.10
9	436755.24	4275397.75
10	436733.74	4275385.99
11	436694.97	4275354.64
12	436680.89	4275351.43
13	436675.75	4275350.26
14	436665.81	4275347.99
15	436656.47	4275345.86
16	436663.00	4275360.99
17	436667.55	4275359.28
18	436664.57	4275364.12
19	436671.62	4275370.00
20	436675.75	4275369.70
21	436681.51	4275369.70
22	436685.99	4275358.90
23	436684.55	4275365.04
24	436692.00	4275369.60

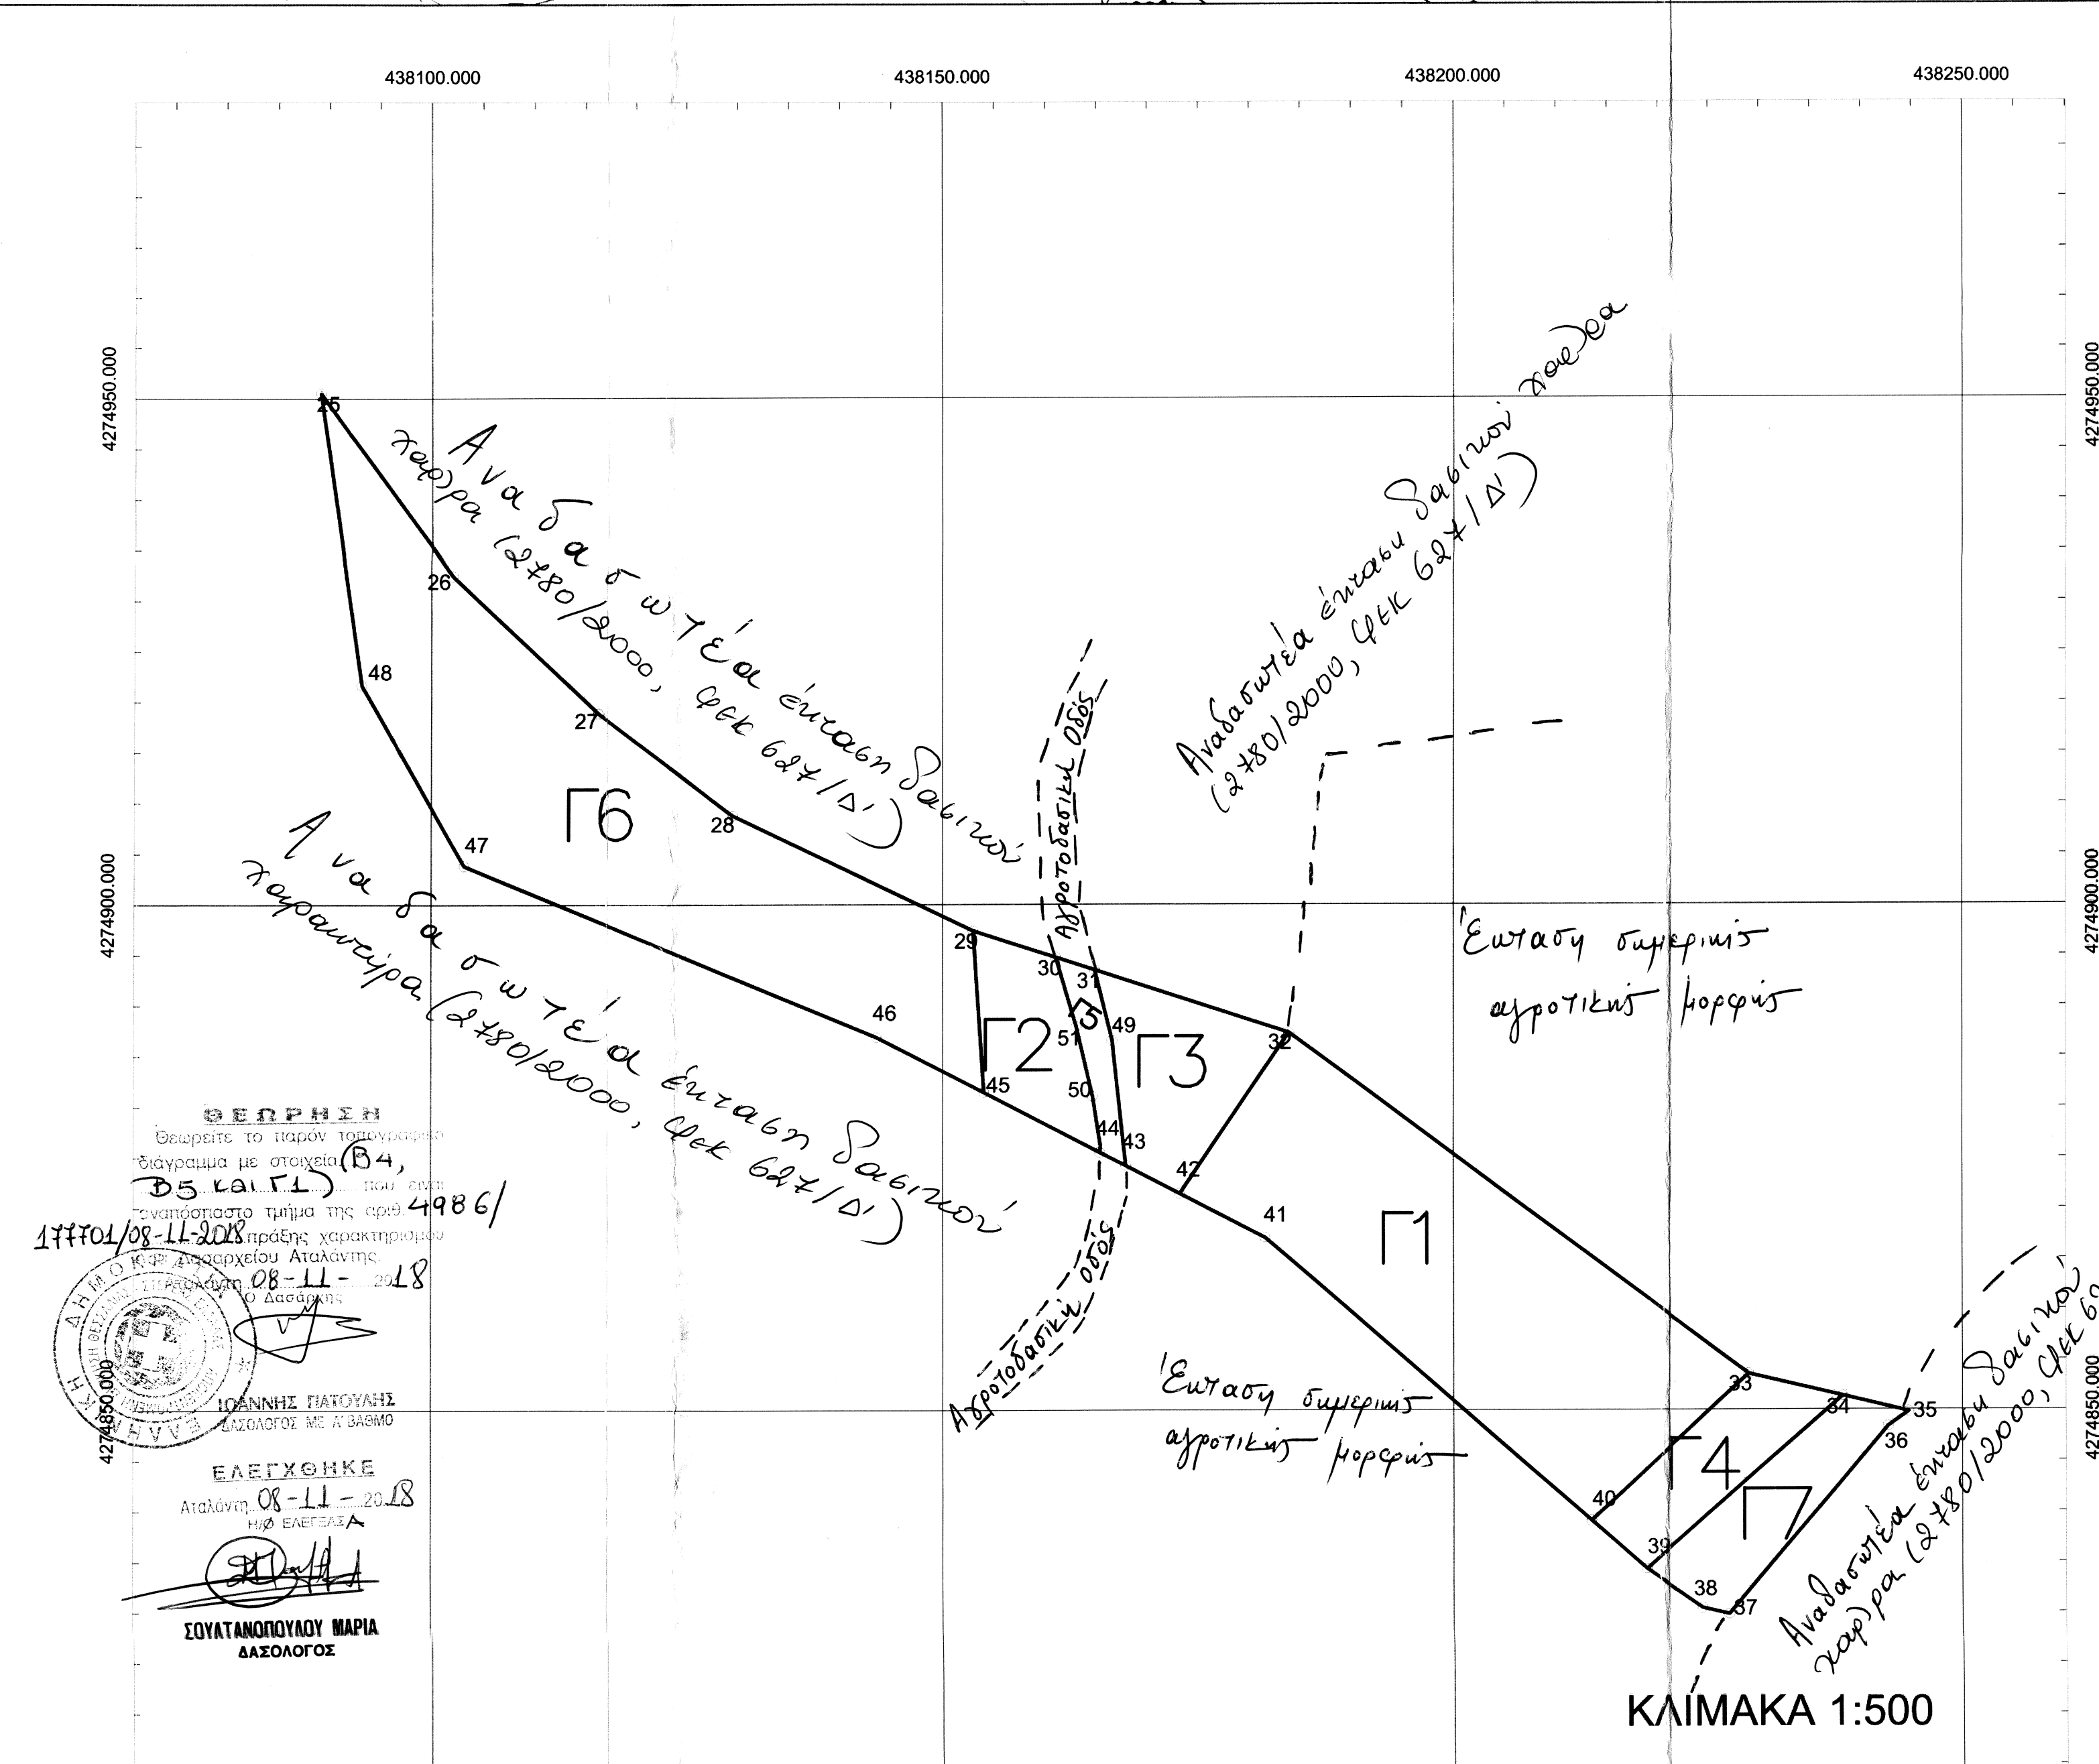

α/α	X	Y
25	438089.10	4274950.50
26	438102.15	4274932.44
27	438116.32	4274918.87
28	438129.55	4274908.78
29	438152.99	4274897.40
30	438161.05	4274894.77
31	438164.88	4274893.52
32	438183.86	4274887.33
33	438229.12	4274853.56
34	438238.29	4274851.37
35	438244.76	4274849.81
36	438242.75	4274848.39
37	438227.20	4274829.83
38	438224.56	4274830.44
39	438219.03	4274834.31
40	438213.56	4274839.09
41	438181.56	4274867.07
42	438173.22	4274871.42
43	438167.95	4274874.15
44	438165.37	4274875.47
45	438154.02	4274881.42
46	438143.55	4274886.88
47	438103.23	4274903.83
48	438093.18	4274921.66
49	438166.59	4274886.53
50	438164.68	4274881.01
51	438163.07	4274887.89

ΚΛΙΜΑΚΑ 1:500

ΚΛΙΜΑΚΑ 1:500

ΚΥΡΙΟΣ ΕΡΓΟΥ: **ΕΝΕΡΓΕΙΑΚΗ ΑΡΒΑΝΙΚΟΥ ΕΠΕ**
 ΑΔΡΙΑΝΕΙΟΥ 9, Τ.Κ. 11525, ΑΘΗΝΑ
 Τηλ. 210-6753300, Fax 210-6753305

ΕΡΓΟ / ΘΕΣΗ: **ΑΙΟΛΙΚΟΣ ΣΤΑΘΜΟΣ ΠΑΡΑΓΩΓΗΣ "ΛΙΒΑΔΙ"**
 ΣΥΝΟΛΙΚΗΣ ΙΣΧΥΟΣ 44,625 MW
 ΔΗΜΟΥ ΛΟΚΡΩΝ Π.Ε. ΦΘΙΩΤΙΔΑΣ

ΘΕΜΑ: **ΑΙΤΗΜΑ ΓΙΑ ΠΡΑΞΗ ΧΑΡΑΚΤΗΡΙΣΜΟΥ**

ΚΩΔΙΚΟΣ ΣΧΕΔΙΟΥ: **GEH-LIV-INT-LCA-2.1**
 ΑΡΙΘΜΟΣ ΣΧΕΔΙΟΥ: 1

ΚΛΙΜΑΚΑ: 1:5.000 / 1:500

ΜΕΛΕΤΗΤΗΣ: **ΕΝΕΡΓΕΙΑΚΗ ΑΡΒΑΝΙΚΟΥ ΕΠΕ**
 Αδριανείου 9, ΤΚ 11525, Αθήνα
 τηλ. 210 6753300

ΗΜΕΡΟΜΗΝΙΑ: **ΣΕΠΤΕΜΒΡΙΟΣ 2018**

ΑΝΑΘΕΩΡΗΣΗ:

Α/Α	ΗΜΕΡΑ	ΣΥΝΤΑΧ	ΕΚΔΩΣΗ	ΠΕΡΙΓΡΑΦΗ
1				
2				
3				

ΣΦΡΑΓΙΔΑ / ΥΠΟΓΡΑΦΗ: **ΒΑΣΙΛΗΣ ΣΠΗΛΑΤΟΠΟΥΛΟΣ**
 ΠΟΛΙΤΙΚΟΣ ΜΗΧΑΝΙΚΟΣ Ε.Μ.Π.
 ΜΕΛΟΣ Τ.Ε.Ε. ΑΡΙΘΜΟΣ ΜΗΤΡΩΟΥ 48215
 ΣΑΡΑΝΤΗ ΠΟΡΟΥ 53, 152 52, ΧΑΛΑΝΔΡΙ
 ΤΗΛ. 210 6882488
 ΑΦΜ. 08770519 - ΔΟΥ: ΧΑΛΑΝΔΡΙΟΥ