Πίνακας Συντεταγμένων των κορυφών του 1,2,3,.....93,94,1
Εμβαδόν πολυγώνου Ε1 = 297.584,06 τ.μ. - Περίμετρος = 9059,34μ.

α/α	X	Y	Αποστάσεις
1	435154,25	4268232,18	----
2	435169,90	4268436,50	1 - 2: 194,92
3	435075,00	4268478,00	2 - 3: 107,62
4	435082,30	4268173,76	3 - 4: 304,51
5	435108,19	4268037,35	4 - 5: 172,88
6	435173,63	4267775,29	5 - 6: 240,85
7	435230,67	4267736,79	6 - 7: 68,81
8	435307,54	4267667,97	7 - 8: 103,19
9	435343,37	4267633,24	8 - 9: 49,90
10	435355,43	4267613,37	9 - 10: 23,22
11	435356,83	4267597,42	10 - 11: 16,01
12	435352,30	4267572,16	11 - 12: 25,65
13	435351,91	4267516,51	12 - 13: 55,65
14	435356,10	4267496,61	13 - 14: 20,27
15	435361,03	4267456,56	14 - 15: 40,48
16	435362,60	4267363,23	15 - 16: 93,34
17	435367,37	4267315,37	16 - 17: 48,10
18	435372,88	4267292,29	17 - 18: 23,73
19	435388,10	4267269,37	18 - 19: 27,59
20	435377,03	4267257,47	19 - 20: 14,38
21	435338,48	4267252,35	20 - 21: 38,85
22	435249,86	4267268,31	21 - 22: 88,82
23	435224,90	4267260,33	22 - 23: 26,15
24	435212,93	4267251,55	23 - 24: 14,90
25	435207,48	4267237,40	24 - 25: 15,17
26	435207,67	4267194,12	25 - 26: 43,28
27	435317,16	4267154,01	26 - 27: 41,23
28	435230,24	4267132,61	27 - 28: 25,08
29	435230,45	4267117,17	28 - 29: 15,44
30	435318,32	4267086,78	29 - 30: 35,25
31	435201,11	4267048,08	30 - 31: 39,66
32	435192,66	4267018,84	31 - 32: 30,44
33	435117,05	4266949,66	32 - 33: 70,92
34	435110,89	4266921,58	33 - 34: 28,75
35	435172,70	4266886,82	34 - 35: 34,81
36	435183,23	4266842,49	35 - 36: 45,33
37	435159,85	4266807,79	36 - 37: 35,40
38	435160,02	4266751,13	37 - 38: 56,07
39	435143,33	4266720,38	38 - 39: 34,98
40	435133,49	4266694,02	39 - 40: 28,14
41	435127,66	4266657,35	40 - 41: 37,20
42	435111,84	4266563,68	41 - 42: 94,92
43	435102,13	4266539,78	42 - 43: 24,32
44	435100,34	4266452,95	43 - 44: 77,82
45	435088,63	4266410,00	44 - 45: 42,98
46	435100,29	4266392,66	45 - 46: 17,41
47	435098,07	4266378,49	46 - 47: 14,34
48	435081,83	4266358,55	47 - 48: 25,41
49	435043,54	4266299,35	48 - 49: 70,64
50	435059,53	4266251,06	49 - 50: 59,00
51	435094,70	4266217,25	50 - 51: 36,92
52	434993,42	4266197,52	51 - 52: 19,77
53	434987,98	4266185,12	52 - 53: 13,54
54	434981,85	4266165,18	53 - 54: 32,67
55	434948,05	4266165,42	54 - 55: 13,80
56	434939,11	4266168,90	55 - 56: 9,60
57	434930,45	4266174,03	56 - 57: 10,06
58	434920,77	4266177,70	57 - 58: 10,35
59	434916,36	4266176,59	58 - 59: 4,55
60	434925,74	4266151,61	59 - 60: 26,68
61	434998,68	4266166,02	60 - 61: 74,35
62	435113,06	4266362,92	61 - 62: 227,72
63	435129,34	4266534,36	62 - 63: 172,21
64	435127,55	4266776,83	63 - 64: 247,21
65	435208,81	4267011,58	64 - 65: 248,54
66	435245,76	4267112,15	65 - 66: 107,67
67	435220,09	4267195,41	66 - 67: 87,13
68	435228,36	4267244,65	67 - 68: 50,12
69	435254,38	4267252,07	68 - 69: 27,00
70	435394,01	4267244,94	69 - 70: 139,77
71	435384,20	4267404,16	70 - 71: 159,47
72	435463,16	4267438,50	71 - 72: 83,35
73	435534,90	4267353,04	72 - 73: 113,53
74	435692,80	4267353,37	73 - 74: 154,40
75	435784,05	4267124,76	74 - 75: 208,52
76	435790,77	4267038,68	75 - 76: 86,35
77	435646,05	4267002,97	76 - 77: 149,07
78	435492,97	4266987,41	77 - 78: 204,48
79	435529,21	4266564,94	78 - 79: 304,63
80	435601,46	4266398,70	79 - 80: 181,26
81	435665,00	4266191,00	80 - 81: 335,55
82	435629,42	4266323,08	81 - 82: 136,79
83	435660,88	4266458,20	82 - 83: 216,02
84	435614,66	4266512,23	83 - 84: 160,76
85	435591,57	4266619,60	84 - 85: 209,67
86	435678,28	4266942,81	85 - 86: 150,66
87	435681,93	4266974,00	86 - 87: 206,02
88	435911,41	4267111,04	87 - 88: 140,11
89	435763,92	4267396,71	88 - 89: 312,65
90	435565,55	4267451,22	89 - 90: 206,50
91	435457,23	4267544,36	90 - 91: 135,61
92	435395,60	4267544,27	91 - 92: 71,62
93	435380,09	4267550,62	92 - 93: 107,47
94	435253,71	4267377,64	93 - 94: 240,63
1	435154,25	4268232,18	94 - 1: 377,44

Πίνακας Συντεταγμένων των κορυφών του 95,96,97,.....168,169,95
Εμβαδόν πολυγώνου Ε2 = 46.010,55 τ.μ. - Περίμετρος = 3728,52 μ.

α/α	X	Y	Αποστάσεις
95	435132,79	4268787,01	----
96	435157,52	4268838,21	95 - 96: 71,36
97	435162,98	4268844,63	96 - 97: 25,98
98	435167,05	4268889,40	97 - 98: 25,09
99	435166,17	4269023,57	98 - 99: 34,19
100	435178,83	4269974,34	99 - 100: 51,89
101	435184,22	4267004,74	100 - 101: 31,27
102	435202,82	4267068,38	101 - 102: 64,39
103	435208,29	4267079,66	102 - 103: 13,73
104	435212,04	4267094,76	103 - 104: 16,16
105	435218,21	4267103,58	104 - 105: 9,76
106	435222,07	4267111,31	105 - 106: 9,70
107	435228,00	4267117,99	106 - 107: 7,30
108	435233,57	4267128,18	107 - 108: 10,26
109	435241,63	4267154,61	108 - 109: 28,02
110	435201,80	4267196,31	109 - 110: 42,69
111	435200,76	4267224,11	110 - 111: 27,82
112	435203,48	4267241,89	111 - 112: 17,99
113	435208,65	4267254,65	112 - 113: 13,95
114	435223,59	4267266,29	113 - 114: 18,81
115	435244,95	4267273,37	114 - 115: 22,40
116	435266,20	4267273,15	115 - 116: 15,36
117	435219,82	4267270,94	116 - 117: 59,48
118	435351,20	4267267,64	117 - 118: 31,54
119	435370,55	4267264,71	118 - 119: 19,58
120	435376,35	4267268,74	119 - 120: 7,06
121	435367,10	4267293,46	120 - 121: 26,40
122	435362,78	4267320,83	121 - 122: 13,10
123	435358,44	4267351,08	122 - 123: 45,46
124	435355,32	4267384,73	123 - 124: 33,79
125	435355,62	4267446,81	124 - 125: 62,09
126	435351,62	4267470,10	125 - 126: 23,67
127	435346,22	4267516,44	126 - 127: 46,65
128	435346,14	4267574,26	127 - 128: 57,82
129	435350,78	4267591,47	128 - 129: 17,82
130	435350,60	4267609,28	129 - 130: 17,81
131	435333,04	4267635,47	130 - 131: 31,55
132	435286,73	4267660,19	131 - 132: 64,38
133	435199,60	4267639,31	132 - 133: 89,63
134	435263,32	4267922,55	133 - 134: 151,14
135	435328,12	4267523,31	134 - 135: 68,04
136	435339,63	4267338,77	135 - 136: 184,90
137	435319,24	4267290,37	136 - 137: 47,49
138	435204,56	4267277,89	137 - 138: 118,00
139	435191,20	4267225,82	138 - 139: 53,76
140	435210,01	4267115,09	139 - 140: 112,31
141	435159,25	4266984,56	140 - 141: 140,05
142	435126,90	4266771,66	141 - 142: 215,13
143	435087,22	4266644,28	142 - 143: 231,02
144	435053,60	4266512,90	143 - 144: 161,43
145	434992,65	4266249,63	144 - 145: 160,66
146	434940,04	4266229,45	145 - 146: 52,98
147	434881,24	4266235,55	146 - 147: 59,13
148	434844,50	4266189,73	147 - 148: 73,17
149	434915,50	4266185,15	148 - 149: 39,60
150	434845,33	4266170,55	149 - 150: 33,21
151	434951,65	4266159,73	150 - 151: 15,10
152	434969,71	4266193,32	151 - 152: 34,84
153	434973,25	4266218,31	152 - 153: 25,25
154	434992,57	4266226,66	153 - 154: 8,65
155	435005,68	4266236,90	154 - 155: 27,10
156	435026,08	4266264,38	155 - 155: 39,66
157	435046,24	4266292,45	156 - 157: 54,61
158	435073,33	4266335,96	157 - 158: 31,78
159	435091,71	4266378,41	158 - 159: 29,01
160	435094,07	4266399,31	159 - 160: 14,94
161	435099,58	4266510,12	160 - 161: 116,98
162	435097,02	4266533,73	161 - 162: 29,60
163	435109,95	4266565,79	162 - 163: 28,10
164	435120,47	4266583,32	163 - 164: 99,66
165	435126,22	4266685,63	164 - 165: 27,81
166	435131,25	4266704,46	165 - 166: 19,59
167	435135,91	4266716,08	166 - 167: 12,52
168	435144,57	4266734,60	167 - 168: 20,62
169	435154,79	4266753,63	168 - 169: 21,41
95	435132,79	4268787,01	169 - 95: 13,53

Πίνακας Συντεταγμένων των κορυφών του Α1,Α2,Α3,Α4,Α5,Α6,Α1
Εμβαδόν γηπέδου ΕΑ = 188670,00 τ.μ. - Περίμετρος = 2211,54 μ.

α/α	X	Y	Αποστάσεις
Β1	435895,00	4269884,00	----
Β2	436077,00	4269243,00	Β1 - Β2: 666,34
Β3	435865,00	4269191,00	Β2 - Β3: 218,28
Β4	435691,00	4269537,00	Β3 - Β4: 669,02
Β1	435895,00	4269884,00	Β4 - Β1: 209,34

Πίνακας Συντεταγμένων των κορυφών του Υ1,Υ2,Υ3,.....Υ6,Υ7,Υ1
Εμβαδόν πολυγώνου Ε3 = 1750,04 τ.μ. - Περίμετρος = 238,56 μ.

α/α	X	Y	Αποστάσεις
Υ1	434684,56	4268751,15	----
Υ2	434712,67	4268719,99	Υ1 - Υ2: 41,97
Υ3	434719,87	4268708,88	Υ2 - Υ3: 13,24
Υ4	434723,94	4268697,68	Υ3 - Υ4: 21,38
Υ5	434716,65	4268662,48	Υ4 - Υ5: 26,43
Υ6	434716,91	4268644,64	Υ5 - Υ6: 17,94
Υ7	434709,32	4268643,91	Υ6 - Υ7: 7,63
Υ1	434684,56	4268751,15	Υ7 - Υ1: 110,07

Πίνακας Συντεταγμένων των κορυφών του Υ8,Υ9,.....Υ14,Υ15,Υ8
Εμβαδόν πολυγώνου Ε4 = 1267,02 τ.μ. - Περίμετρος = 177,22 μ.

α/α	X	Y	Αποστάσεις
Υ8	434688,46	4268754,45	----
Υ9	434684,93	4268765,55	Υ8 - Υ9: 11,65
Υ10	434687,34	4268781,27	Υ9 - Υ10: 15,90
Υ11	434694,72	4268808,06	Υ10 - Υ11: 27,79
Υ12	434704,75	4268808,49	Υ11 - Υ12: 10,04
Υ13	434712,85	4268728,58	Υ12 - Υ13: 79,54
Υ14	434700,36	4268740,80	Υ13 - Υ14: 17,19
Υ15	434690,97	4268751,68	Υ14 - Υ15: 14,37
Υ8	434688,46	4268754,45	Υ15 - Υ8: 3,73

Πίνακας Συντεταγμένων των κορυφών του Υ16,Υ17,.....Υ24,Υ16
Εμβαδόν πολυγώνου Ε5 = 1745,90 τ.μ. - Περίμετρος = 253,35 μ.

α/α	X	Y	Αποστάσεις
Υ16	434701,54	4267135,41	----
Υ17	434710,88	4267022,47	Υ16 - Υ17: 113,33
Υ18	434700,07	4267000,07	Υ17 - Υ18: 29,64
Υ19	434692,16	4267055,48	Υ18 - Υ19: 9,58
Υ20	434678,46	4267074,45	Υ19 - Υ20: 16,09
Υ21	434671,17	4267068,21	Υ20 - Υ21: 6,48
Υ22	434669,00	4267074,22	Υ21 - Υ22: 6,39
Υ23	434677,41	4267086,05	Υ22 - Υ23: 15,26
Υ24	434692,96	4267110,27	Υ23 - Υ24: 28,03
Υ16	434701,54	4267135,41	Υ24 - Υ16: 26,56

Πίνακας Συντεταγμένων των κορυφών του Υ25,Υ26,.....Υ30,Υ25
Εμβαδόν πολυγώνου Ε6 = 760,30 τ.μ. - Περίμετρος = 200,94 μ.

α/α	X	Y	Αποστάσεις
Υ25	434702,27	4267250,60	----
Υ26	434713,53	4267274,77	Υ25 - Υ26: 26,23
Υ27	434725,16	4267294,28	Υ26 - Υ27: 23,03
Υ28	434727,63	4267302,76	Υ27 - Υ28: 8,85
Υ29	434728,65	4267315,59	Υ28 - Υ29: 12,86
Υ30	434722,16	4267346,91	Υ29 - Υ30: 31,68
Υ25	434702,27	4267250,60	Υ30 - Υ25: 98,05

Πίνακας Συντεταγμένων των κορυφών του Υ31,Υ32,.....Υ46,Υ31
Εμβαδόν πολυγώνου Ε7 = 2098,13 τ.μ. - Περίμετρος = 395,79 μ.

α/α	X	Y	Αποστάσεις
Υ31	434207,14	4267973,69	----
Υ32	434192,73	4267983,67	Υ31 - Υ32: 17,53
Υ33	434165,60	4268012,84	Υ32 - Υ33: 39,69
Υ34	434156,79	4268018,16	Υ33 - Υ34: 10,29
Υ35	434147,14	4268021,91	Υ34 - Υ35: 10,36
Υ36	434138,80	4268024,22	Υ35 - Υ36: 10,59
Υ37	434126,15	4268024,78	Υ36 - Υ37: 10,62
Υ38	434105,47	4268023,68	Υ37 - Υ38: 20,75
Υ39	434095,09	4268023,42	Υ38 - Υ39: 10,38
Υ40	434077,25	4268024,30	Υ39 - Υ40: 17,86
Υ41	434058,85	4268028,60	Υ40 - Υ41: 18,90
Υ42	434047,20	4268032,50	Υ41 - Υ42: 12,41
Υ43	434035,61	4268040,32	Υ42 - Υ43: 13,59
Υ44	434040,59	4268021,10	Υ43 - Υ44: 19,60
Υ45	434144,26	4268008,79	Υ44 - Υ45: 104,40
Υ46	434198,52	4267997,74	Υ45 - Υ46: 68,04
Υ31	434207,14	4267973,69	Υ46 - Υ31: 10,47

Πίνακας Συντεταγμένων των κορυφών του Υ47,Υ48,.....Υ62,Υ63,Υ47
Εμβαδόν πολυγώνου Ε8 = 3677,20 τ.μ. - Περίμετρος = 395,18 μ.

α/α	X	Y	Αποστάσεις
Υ47	434682,56	4267153,44	----
Υ48	434646,82	4267083,41	Υ47 - Υ48: 87,65
Υ49	434646,15	4267052,01	Υ48 - Υ49: 30,93
Υ50	434665,00	4267032,67	Υ49 - Υ50: 43,81
Υ51	434669,64	4267012,09	Υ50 - Υ51: 23,65
Υ52	434707,27	4267015,52	Υ51 - Υ52: 11,27
Υ53	434701,36	4267036,92	Υ52 - Υ53: 21,91
Υ54	434694,18	4267049,83	Υ53 - Υ54: 14,85
Υ55	434685,69	4267055,64	Υ54 - Υ55: 10,23
Υ56	434670,93	4267061,40	Υ55 - Υ56: 15,84
Υ57	434665,26	4267066,72	Υ56 - Υ57: 7,13
Υ58	434664,60	4267072,05	Υ57 - Υ58: 6,30
Υ59	434665,93	4267080,70	Υ58 - Υ59: 8,76
Υ60	434682,59	4267103,00	Υ59 - Υ60: 27,84
Υ61	434693,15	4267122,59	Υ60 - Υ61: 22,58
Υ62	434699,61	4267145,11	Υ61 - Υ62: 22,81
Υ63	434668,94	4267168,65	Υ62 - Υ63: 29,95
Υ47	434682,56	4267153,44	Υ63 - Υ47: 17,02

ΠΙΝΑΚΑΣ ΣΥΝΤΕΤΑΓΜΕΝΩΝ ΟΡΙΩΝ ΤΗΣ ΜΕ ΑΡΙΘ. 2780/2000 ΑΠΟΦΑΣΗΣ ΑΝΑΔΑΣΩΤΕΑΣ		
ΣΗΜΕΙΟ	Χ	Ψ
α	434977,167	4266246,493
α1	434990,798	4266200,164
α2	434994,433	4266213,143
α3	435009,336	4266184,357
α4	435114,857	4266702,791
α5	435156,749	4266826,570
α6	435165,106	4266851,265
α7	435199,494	4266952,872
α8	435300,075	4267250,066
α9	435304,995	4267264,605
α10	435307,271	4267271,328
α11	435315,198	4267294,752
α12	435338,142	4267362,547
α13	435355,459	4267413,715
α14	435355,474	4267416,784
α15	435332,362	4267455,247
α16	435297,380	4267513,463
α17	435216,776	4267647,601

Β2' 436015,724, 4266287,85
Β2'' 436053,238, 4266310,3149
Β2''' 436057,3355, 4266312,2599

Οι συντεταγμένες των κορυφών των πολυγώνων Ε9, Ε10 και Ε11 προκύπτουν απο τις κορυφές των εφαπτόμενων πολυγώνων που τα περικλούν.

ΑΠΟΣΠΑΣΜΑ ΔΟΡΥΦΟΡΙΚΗΣ ΕΙΚΟΝΑΣ ΚΛ. 1:20.000

ΧΑΡΤΗΣ ΠΡΟΣΑΝΑΤΟΛΙΣΜΟΥ ΚΛΙΜΑΚΑΣ 1:50.000

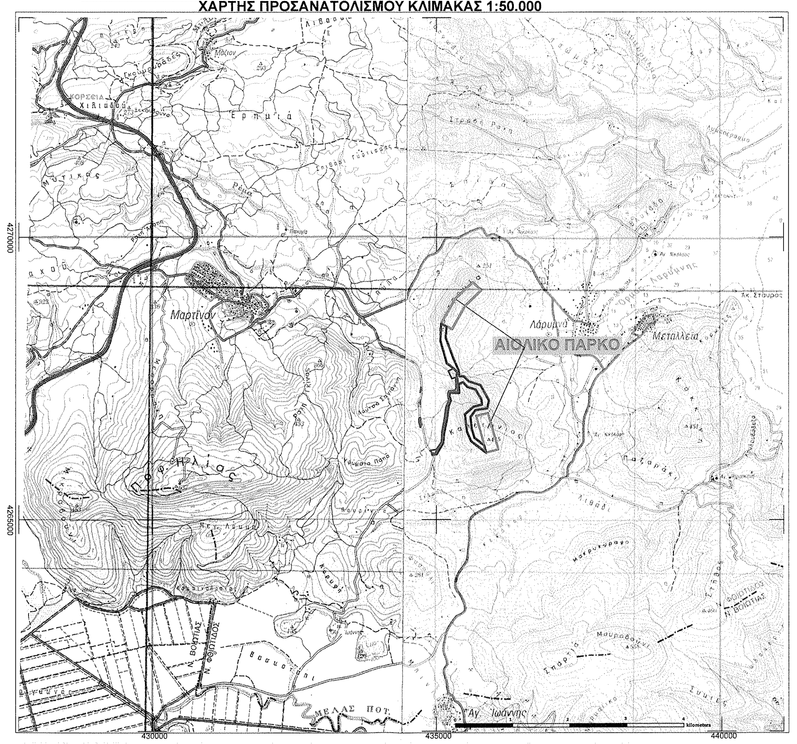

ΑΠΟΣΠΑΣΜΑ ΧΑΡΤΗ Γ.Υ.Σ (5490/3) ΚΛ: 1:5.000

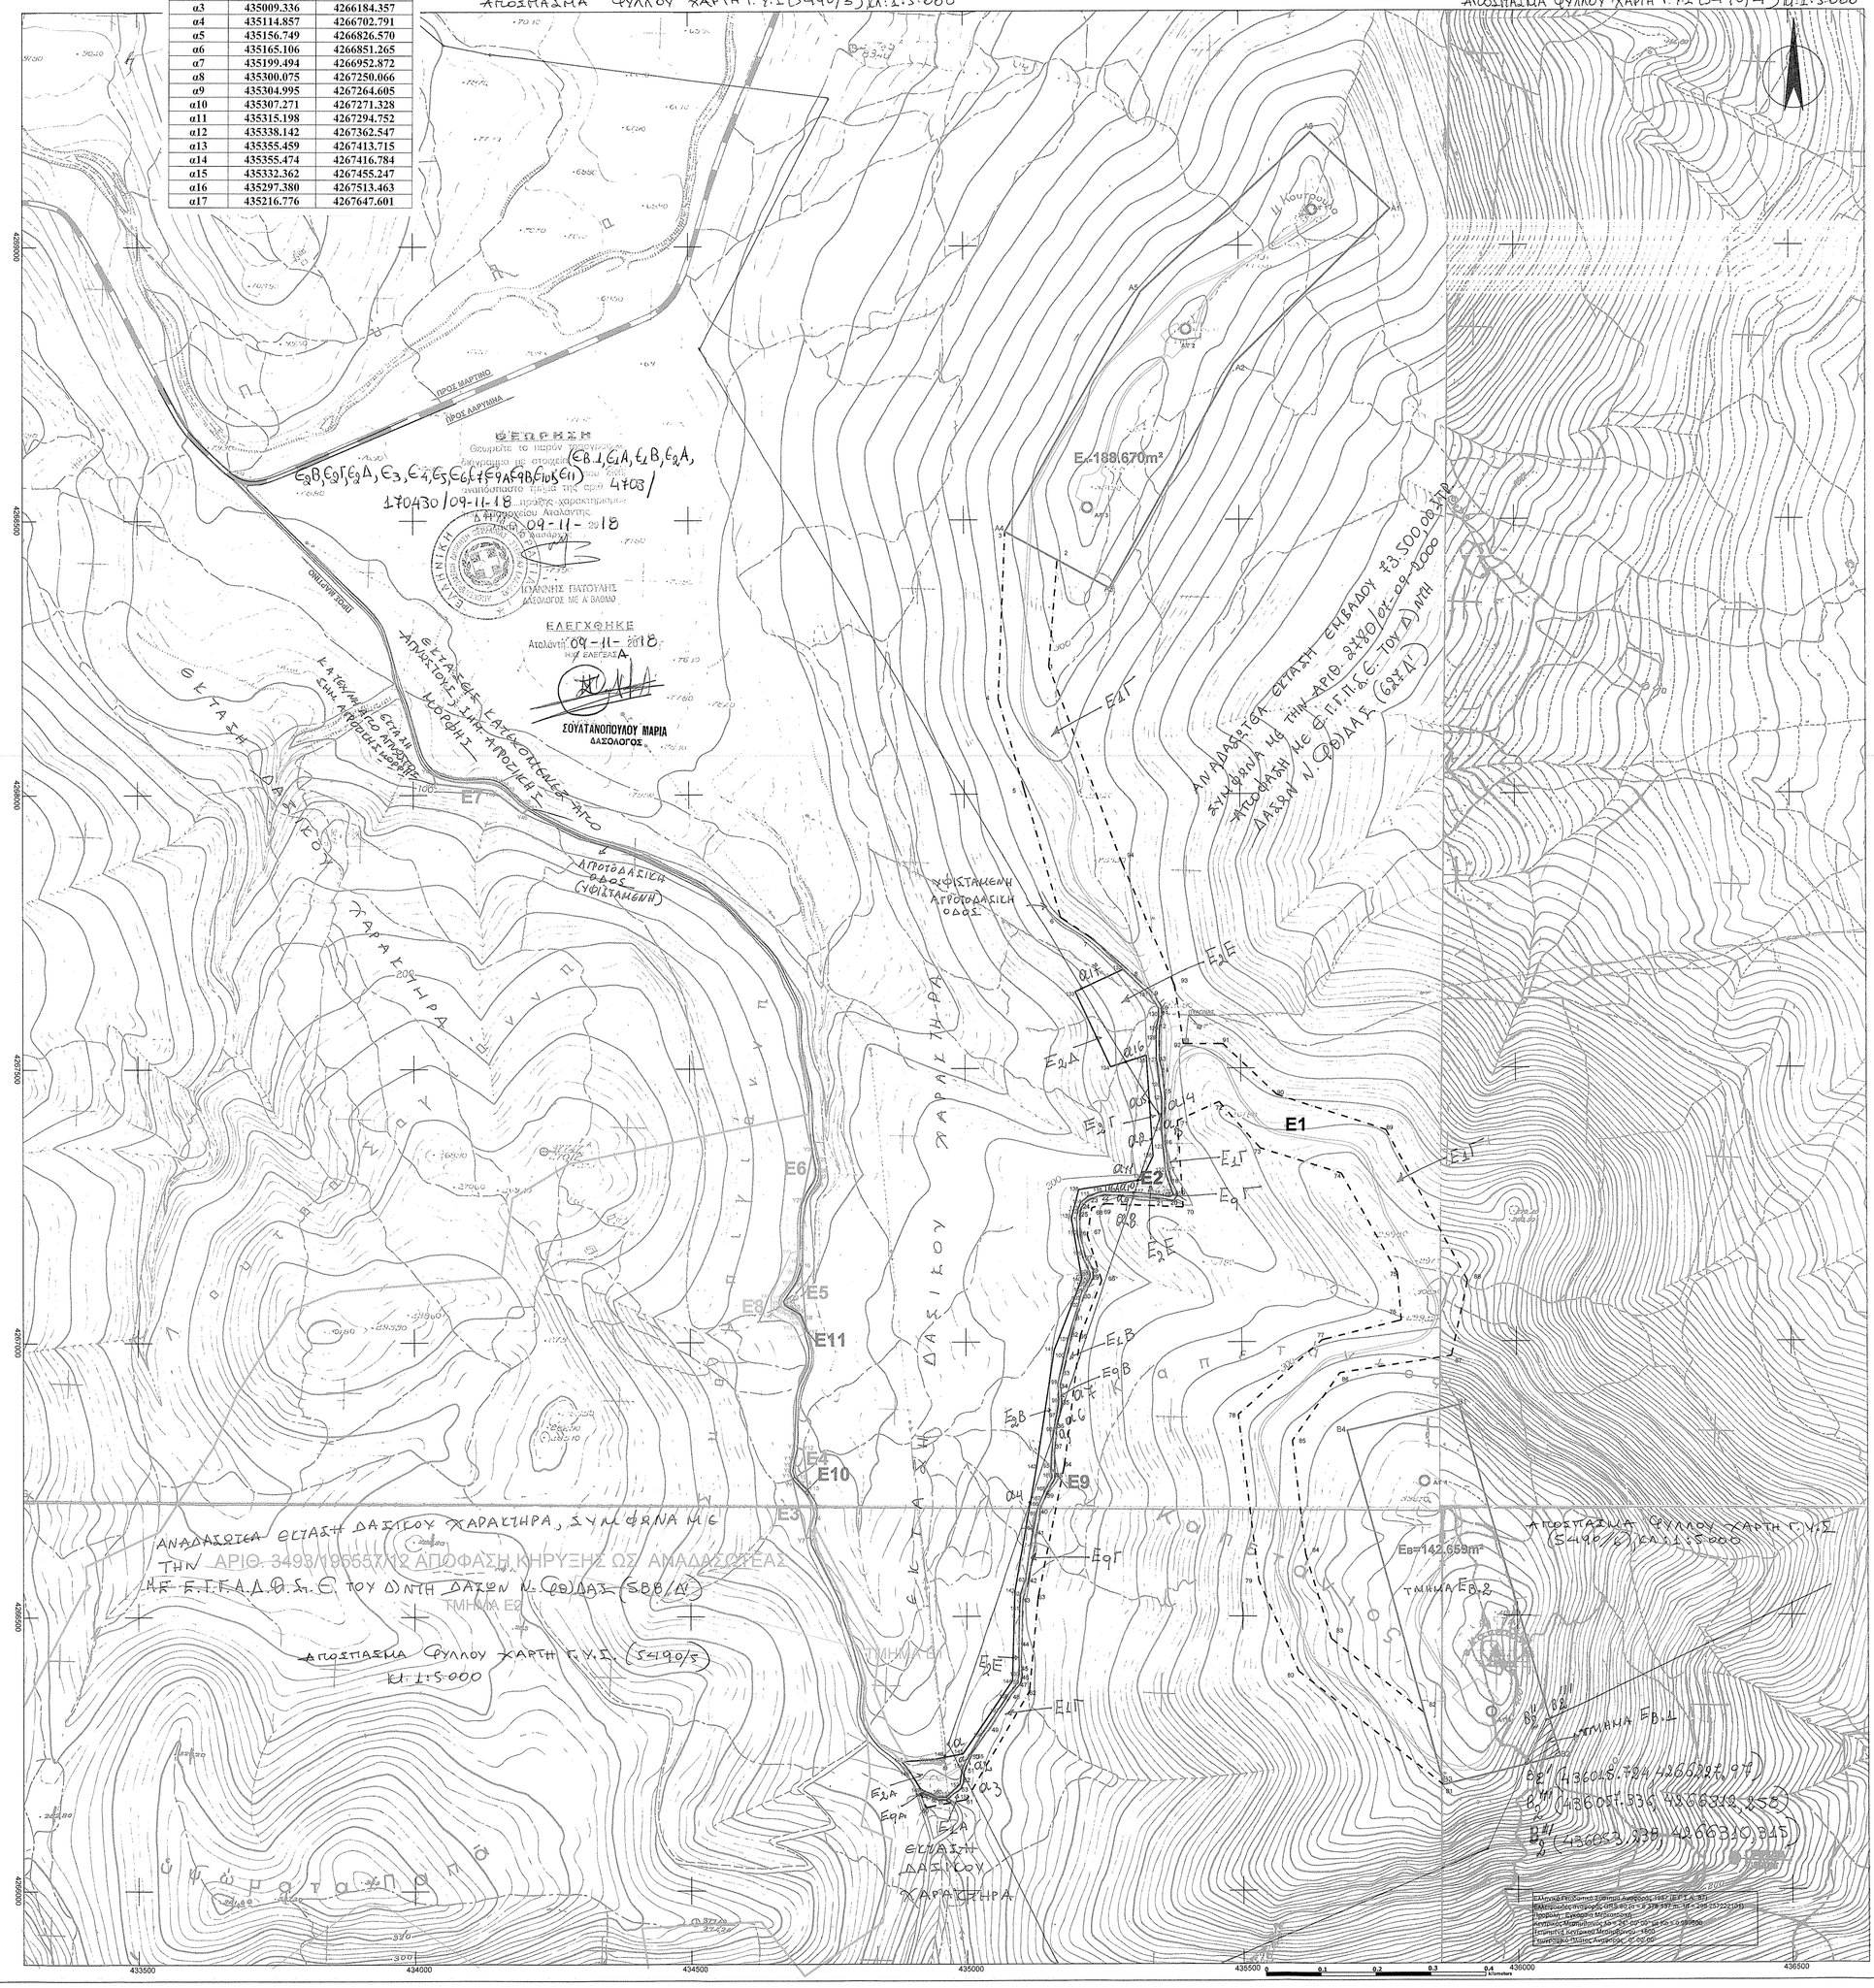
ΑΠΟΣΠΑΣΜΑ ΧΑΡΤΗ Γ.Υ.Σ (5490/4) ΚΛ: 1:5.000
ΑΠΟΣΠΑΣΜΑ ΧΑΡΤΗ Γ.Υ.Σ (5490/5) ΚΛ: 1:5.000
ΘΕΩΡΗΣΗ
Θεωρείται το παρόν
(Ε8,Ε1,Ε4,Ε2,Ε3,Ε5,Ε6,Ε7,Ε9,Ε10,Ε11)
4703/
170430/09-11-18
09-11-2018
ΕΛΕΓΧΘΗΚΕ
Αναδασώσεις
ΣΟΥΛΤΑΝΟΠΟΥΛΟΥ ΜΑΡΙΑ
ΔΑΣΟΛΟΓΟΣ
ΑΝΑΔΑΣΩΣΗ ΕΚΤΑΣΗΣ ΔΑΣΙΚΟΥ ΧΑΡΑΚΤΗΡΑ, ΣΥΜΦΩΝΑ ΜΕ ΤΗΝ ΑΡΙΘ. 3493/1995/ΦΕΚ ΑΠΟΦΑΣΗ ΚΗΡΥΞΗΣ ΩΣ ΑΝΑΔΑΣΩΤΕΑΣ Η.Ε.Γ.Γ.Α.Φ.Ο.Σ. ΤΟΥ ΟΡΝΤΗ ΔΑΣΩΝ Ν. (Θ)ΔΑΣ-5Β6/ΔΝ
ΤΜΗΜΑ Ε8
ΑΠΟΣΠΑΣΜΑ ΧΑΡΤΗ Γ.Υ.Σ (5490/5) ΚΛ: 1:5.000
Ε8=3.677,20τ.μ.
ΤΜΗΜΑ Ε8,1
ΤΜΗΜΑ Ε8,2
Ε1
Ε2
Ε3
Ε4
Ε5
Ε6
Ε7
Ε8
Ε9
Ε10
Ε11
ΔΑΣΟΣ ΚΑΡΑΓΚΙΝΙΡΑ
ΔΑΣΟΣ ΚΟΥΤΡΟΥΛΑ
ΔΑΣΟΣ ΣΥΚΟΥΡΙΑΣ
ΔΑΣΟΣ ΜΑΡΤΙΝΟΥ
ΔΑΣΟΣ ΚΑΡΑΓΚΙΝΙΡΑ
ΔΑΣΟΣ ΚΟΥΤΡΟΥΛΑ
ΔΑΣΟΣ ΣΥΚΟΥΡΙΑΣ
ΔΑΣΟΣ ΜΑΡΤΙΝΟΥ
ΠΡΟΣ ΜΑΡΤΙΝΟ
ΠΡΟΣ ΛΑΡΥΜΝΑ
ΠΡΟΣ ΛΑΜΙΑ
ΠΡΟΣ ΜΑΡΤΙΝΟ
ΠΡΟΣ ΛΑΡΥΜΝΑ
ΠΡΟΣ ΛΑΜΙΑ
ΑΝΑΔΑΣΩΣΗ ΕΚΤΑΣΗΣ ΔΑΣΙΚΟΥ ΧΑΡΑΚΤΗΡΑ
ΑΠΟΔΑΣΩΣΗ ΕΚΤΑΣΗΣ ΔΑΣΟΥΣ (ΥΦΙΣΤΑΜΕΝΗ)
ΥΦΙΣΤΑΜΕΝΗ ΑΓΡΟΤΟΔΑΣΚΙΚΗ ΟΔΟΣ
ΑΝΑΔΑΣΩΣΗ ΕΚΤΑΣΗΣ ΔΑΣΙΚΟΥ ΧΑΡΑΚΤΗΡΑ
ΣΥΜΦΩΝΑ ΜΕ ΤΗΝ ΑΡΙΘ. 3493/1995/ΦΕΚ ΑΠΟΦΑΣΗ ΚΗΡΥΞΗΣ ΩΣ ΑΝΑΔΑΣΩΤΕΑΣ Η.Ε.Γ.Γ.Α.Φ.Ο.Σ. ΤΟΥ ΟΡΝΤΗ ΔΑΣΩΝ Ν. (Θ)ΔΑΣ-5Β6/ΔΝ
Β1' (436015.724, 4266287.85)
Β2'' (436053.238, 4266310.3149)
Β2''' (436057.3355, 4266312.2599)
ΣΥΝΟΡΘΩΣΗ ΣΥΜΦΩΝΑ ΜΕ ΤΟ ΕΓΣΑ '87 ΜΕ ΤΟ ΠΡΟΓΡΑΜΜΑ GPS TRANSFORMER ΤΟΥ Γ.Υ.Σ. ΜΕ ΤΟΥΣ ΣΥΝΤΕΛΕΣΤΕΣ ΜΕΤΑΣΧΗΜΑΤΙΣΜΟΥ ΔΥΟ ΔΙΑΣΤΑΣΕΩΝ ΚΑΙ ΤΡΙΩΝ ΣΗΜΕΙΩΝ ΜΕ ΤΙΜΕΣ ΚΑΤΑΛΗΛΟΤΗΤΑΣ ΚΑΙ ΥΨΟΜΕΤΡΙΚΗΣ ΔΙΑΦΟΡΑΣ ΑΠΟ ΤΟ ΕΓΣΑ '87
ΔΔΕ ΠΡΟΣΑΡΤΗΤΕΑ ΣΤΟ ΤΟΠΟΓΡΑΦΙΚΟ ΔΙΑΓΡΑΜΜΑ ΤΗΣ ΜΕ ΑΡΙΘ. 2780/2000 ΑΠΟΦΑΣΗΣ ΑΝΑΔΑΣΩΤΕΑΣ
ΔΔΕ ΠΡΟΣΑΡΤΗΤΕΑ ΣΤΟ ΤΟΠΟΓΡΑΦΙΚΟ ΔΙΑΓΡΑΜΜΑ ΤΗΣ ΜΕ ΑΡΙΘ. 3493/1995/ΦΕΚ ΑΠΟΦΑΣΗΣ ΚΗΡΥΞΗΣ Ω