


ΤΟΠΟΓΡΑΦΙΚΟ ΔΙΑΓΡΑΜΜΑ
 Αγορασίμου με στοιχεία (21,22,23,24,25,26,27,28,29,30,31,32,33,21) εμβαδού 2.566,24τ.μ.,
 ιδιοκτήτης Ζαχαρ Κωνσταντίνος, το οποίο βρίσκεται στη θέση "Αγιάλι", ομορφημους Περίμετρος,
 Δήμου Αλεξανδρούπολης, Νομού Έβρου, τα όρια του οποίου υλοποιήθηκαν σύμφωνα με τις υποδείξεις του ίδιου κτητή.
ΥΠΑΡΧΟΝΤΑ ΚΤΙΣΜΑΤΑ
 Αδύνατο.

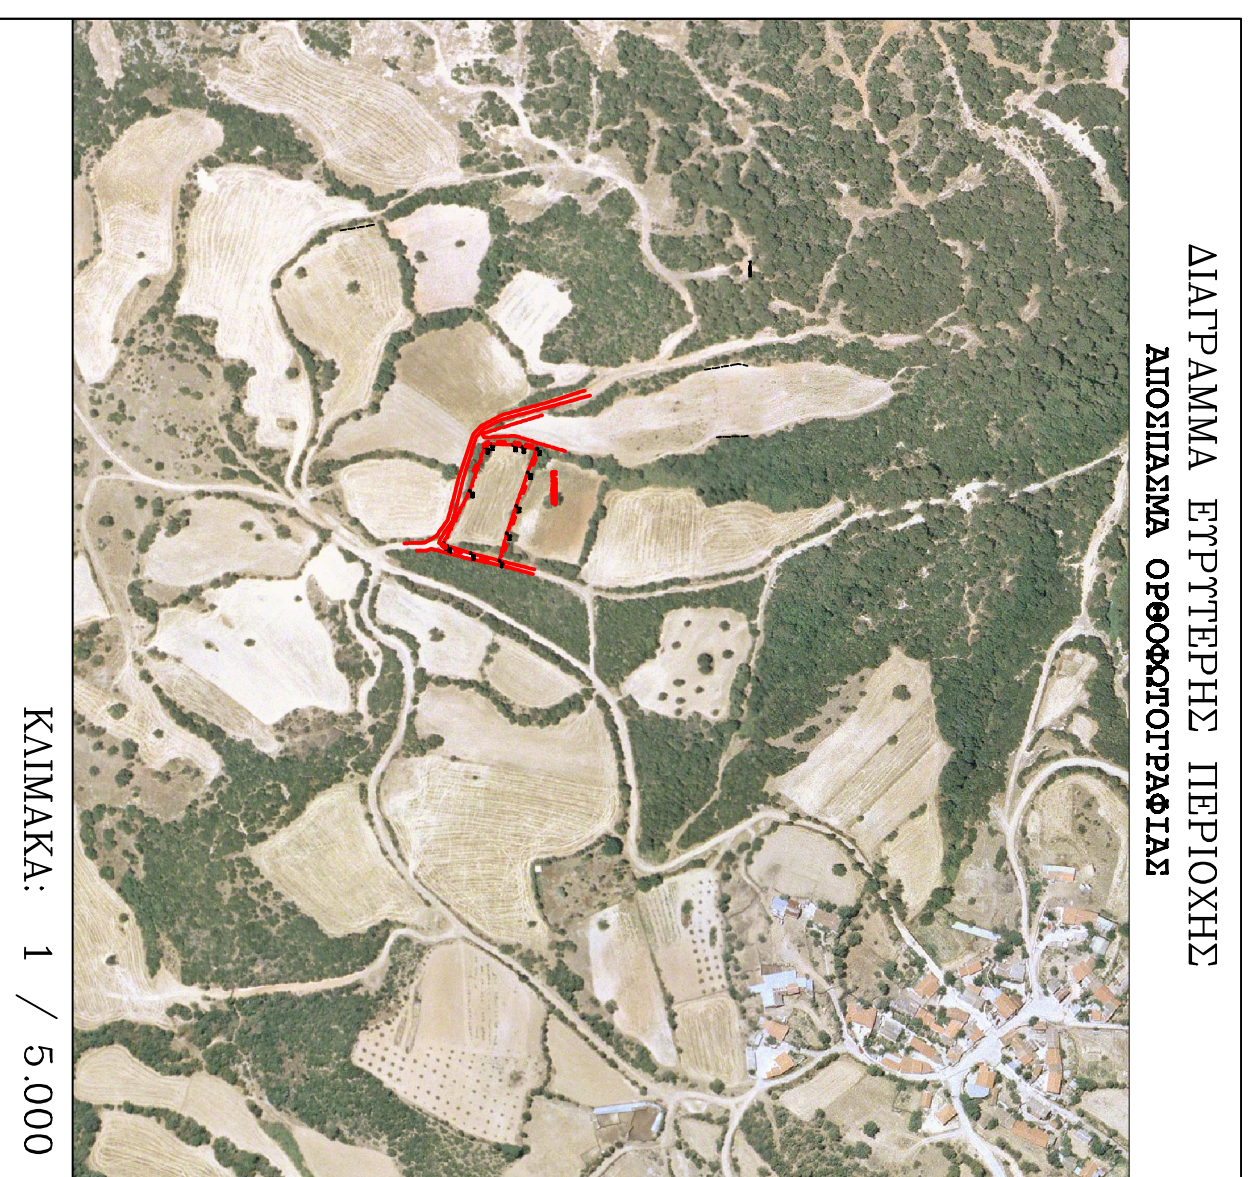

ΚΑΙΜΑΚΑ: 1 / 5.000

ΔΙΑΓΡΑΜΜΑ ΕΡΓΗΤΕΡΗΣ ΠΕΡΙΟΧΗΣ
 ΑΠΟΚΛΙΣΜΑ ΟΡΘΟΓΩΝΙΟΥΡΑΘΙΑΣ

ΟΡΟΙ ΔΟΜΗΣΗΣ (Για κάθε σελίδα)
 Σχίσμα με το Π. Δ/ΓΜΑ της 24-05-1985 (ΦΕΚ 31-05-1985, 270Δ) άρθρο 1 παρ. 1α και
 Ν. 3212 ΦΕΚ 308Δ/31-12-2003 άρθρο 10 παρ. 1:
 Ελάχιστο εμβαδόν: 400τ.μ.
 Για τα δημοπρατηθέντα μετά την 31-12-2003 ελάχιστο ηρόδαμο: 25μ.

ΒΕΒΑΙΩΣΗ ΜΗ ΕΠΙΚΙΣΤΙΚΟΥ ΤΕΜΑΧΙΟΥ
 Βεβαιώνεται ότι το παραπάνω αγορασίμιο δεν είναι επικιστικό (υπογραμμένο). Δεν έχει υπογραμφεί από το
 Εθνικό Δημόσιο, και δεν διέρεται από τις διατάξεις της επικρισιτικής νομοθεσίας.


ΒΕΒΑΙΩΣΗ
 Βεβαιώνεται ότι το αγορασίμιο με στοιχεία (21,22,23,24,25,26,27,28,29,30,31,32,33,21) εμβαδού 2.566,24τ.μ.,
 δεν είναι άγριο και οικοδομήσιμο.
 Το παραπάνω δεν υπάχεται στις διατάξεις του Ν.1337/83 περί εισφοράς σε γη και χρήμα.
 Το παρόν συντάσσεται σύμφωνα με τις διατάξεις του Ν.651/77.

- ΠΑΡΑΤΗΡΗΣΗ**
- Ανδοσση αγορασίμου από τη θάλασσα μεγαλύτερη από 4.880μ.
 - Σίκοιμα αναφοράς ΕΤΖΑ '87.
 - Η εδάρηση έγινε από το μέγιστο σιόβιο του δικτύου ΥΡΑΝΙΣ της εταιρείας ΤΟΡΟΝΙ που βρίσκεται στην
 νότιη της Αλεξανδρούπολης με στοιχεία : Χ=660531,890μ., Υ=4524001,866μ., Η=17,891μ.

Ο ΣΥΝΤΑΚΤΗΣ

ΜΟΥΖΑΛΙΩΤΗΣ Ε. ΣΩΤΗΡΙΟΣ
 ΑΓΡΟΝΟΜΟΣ ΤΟΠΟΓΡΑΦΙΚΟΣ ΜΗΧΑΝΙΚΟΣ
 Α.Π.Θ. - ΜΕΛΟΣ ΜΕΛ. Α.Μ. 105301
 ΠΑΙΣΙΑΣ 2, Τ.Κ. 11527, Αθήνα, Κορυμνή
 Α.Φ.Μ. 13172954, ΔΟΥ ΚΟΡΥΜΝΗΣ

ΚΟΡΝΕΣ	X	Y	Εμβαδόν
21	637825.195	4529560.457	16,63
22	637840.725	4529554.522	23,34
23	637862.820	4529547.000	19,26
24	637884.915	4529539.478	18,61
25	637899.072	4529535.799	16,51
26	637899.134	4529516.806	2,81
27	637889.313	4529501.011	38,81
28	637887.543	4529498.834	30,61
29	637852.847	4529516.215	3,92
30	637823.875	4529526.103	15,13
31	637821.994	4529529.513	5,62
32	637822.541	4529544.053	20,46
33	637823.502	4529550.153	

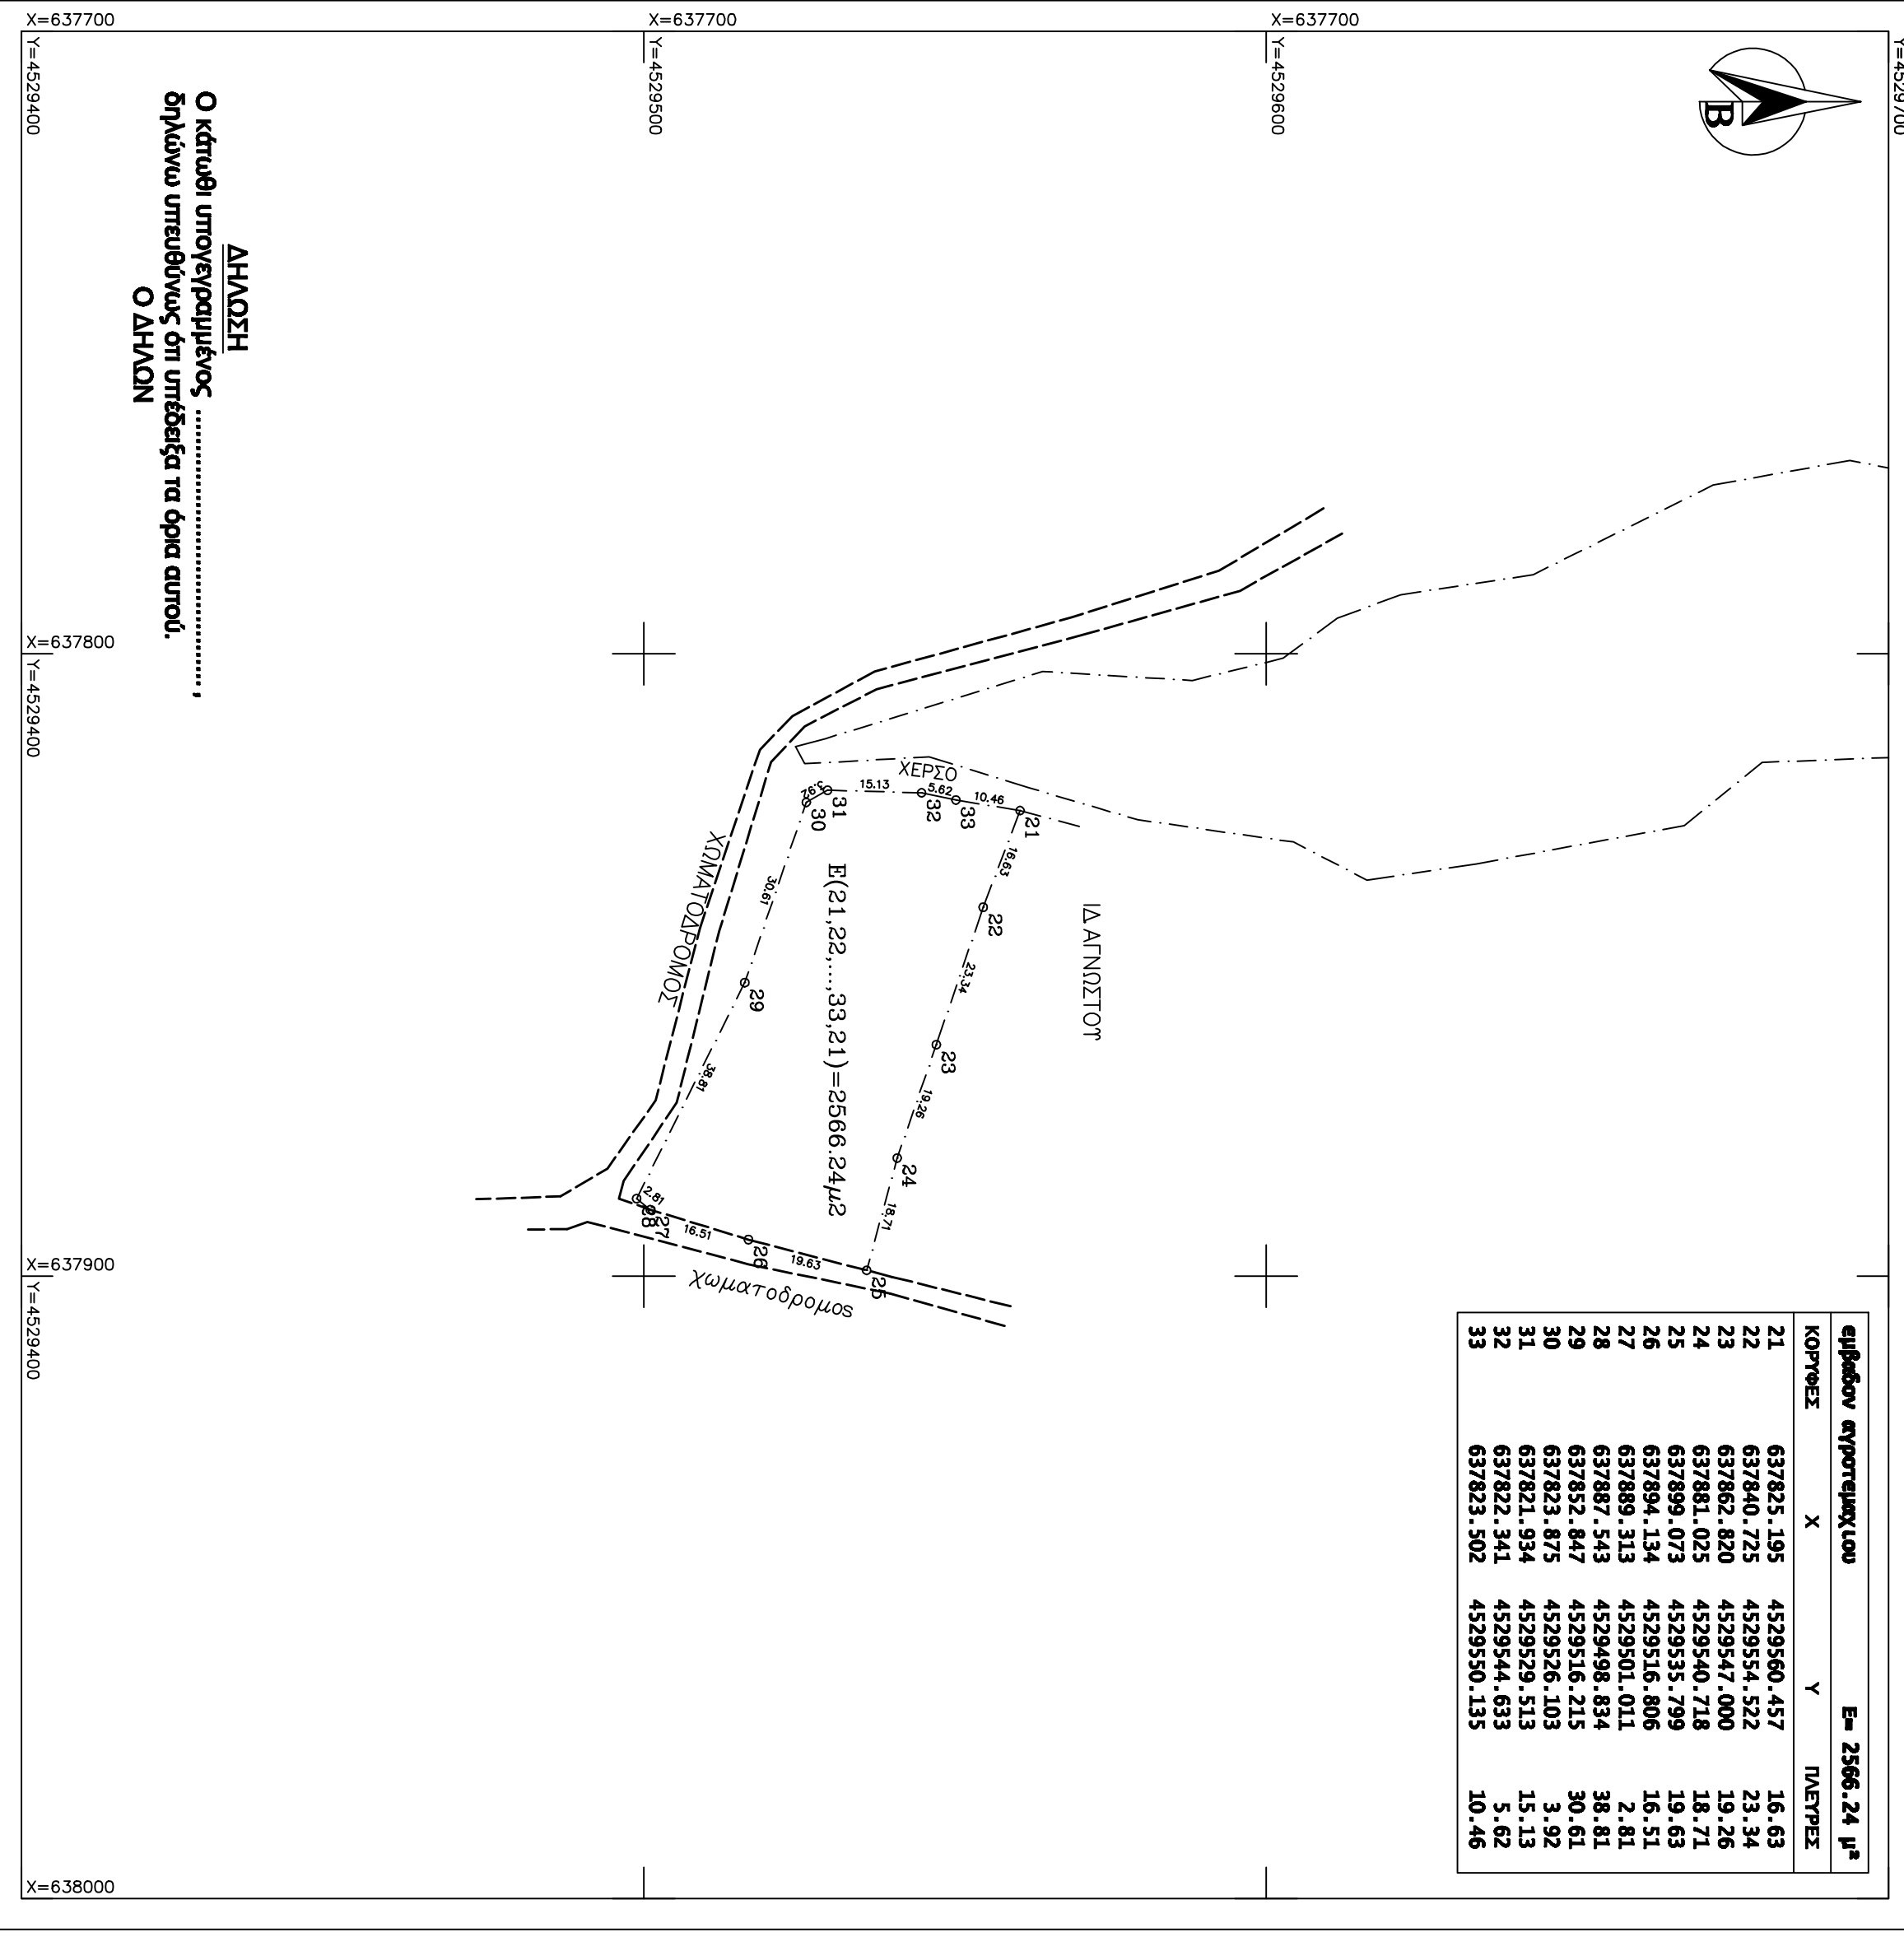

ΔΗΛΩΣΗ
 Ο κτηνή υπογεγραμμένος
 δηλώνω υπεύθυνα ότι υπάχεται τα όρια αυτού.
 Ο ΔΗΛΩΝ

ΤΕΧΝΙΚΟ ΓΡΑΦΕΙΟ ΤΟΠΟΓΡΑΦΙΚΩΝ ΕΦΑΡΜΟΓΩΝ		
ΜΟΥΖΑΛΙΩΤΗΣ Ε. ΣΩΤΗΡΙΟΣ		
ΑΓΡΟΝΟΜΟΣ ΤΟΠΟΓΡΑΦΙΚΟΣ ΜΗΧΑΝΙΚΟΣ		
ΠΑΙΣΙΑΣ 2, Τ.Κ. 11527, Αθήνα, Κορυμνή		
Α.Φ.Μ. 13172954, ΔΟΥ ΚΟΡΥΜΝΗΣ		
ΕΡΓΟΔΟΤΗΣ:	ΧΡΥΣΟΡΥΧΕΙΑ ΘΡΑΚΗΣ Α.Ε.	
ΕΡΓΟ:	ΑΠΟΤΥΠΩΣΗ ΑΓΡΟΤΕΜΑΧΙΟΥ	
ΘΕΣΗ ΕΡΓΟΥ:	ΘΕΣΗ "ΑΜΠΕΛΙΑ" ΑΓΡΟΚΤΗΜΑ ΠΕΡΑΜΑΤΟΣ ΔΗΜΟΥ ΑΛΕΞΑΝΔΡΟΥΠΟΛΗΣ ΝΟΜΟΥ ΕΒΡΟΥ	
ΘΕΜΑ ΣΧΕΔΙΟΥ		
ΤΟΠΟΓΡΑΦΙΚΟ	Α/Α ΣΧΕΔΙΟΥ	
ΔΙΑΓΡΑΜΜΑ	Τ - 2	
ΚΑΙΜΑΚΑ:	1 / 1.000	
ΧΡΟΝΟΣ ΜΕΛΕΤΗΣ:	ΙΟΥΝΙΟΣ 2018	
ΘΕΩΡΗΣΗ ΥΠΗΡΕΣΙΑΣ	ΕΦΑΡΓΓΙΑ-ΥΠΟΓΡΑΦΗ	
<table border="1"> <tr> <td> ΜΟΥΖΑΛΙΩΤΗΣ Ε. ΣΩΤΗΡΙΟΣ ΑΓΡΟΝΟΜΟΣ ΤΟΠΟΓΡΑΦΙΚΟΣ ΜΗΧΑΝΙΚΟΣ Α.Π.Θ. - ΜΕΛΟΣ ΜΕΛ. Α.Μ. 105301 ΠΑΙΣΙΑΣ 2, Τ.Κ. 11527, Αθήνα, Κορυμνή Α.Φ.Μ. 13172954, ΔΟΥ ΚΟΡΥΜΝΗΣ </td> </tr> </table>		ΜΟΥΖΑΛΙΩΤΗΣ Ε. ΣΩΤΗΡΙΟΣ ΑΓΡΟΝΟΜΟΣ ΤΟΠΟΓΡΑΦΙΚΟΣ ΜΗΧΑΝΙΚΟΣ Α.Π.Θ. - ΜΕΛΟΣ ΜΕΛ. Α.Μ. 105301 ΠΑΙΣΙΑΣ 2, Τ.Κ. 11527, Αθήνα, Κορυμνή Α.Φ.Μ. 13172954, ΔΟΥ ΚΟΡΥΜΝΗΣ
ΜΟΥΖΑΛΙΩΤΗΣ Ε. ΣΩΤΗΡΙΟΣ ΑΓΡΟΝΟΜΟΣ ΤΟΠΟΓΡΑΦΙΚΟΣ ΜΗΧΑΝΙΚΟΣ Α.Π.Θ. - ΜΕΛΟΣ ΜΕΛ. Α.Μ. 105301 ΠΑΙΣΙΑΣ 2, Τ.Κ. 11527, Αθήνα, Κορυμνή Α.Φ.Μ. 13172954, ΔΟΥ ΚΟΡΥΜΝΗΣ		