Ε.Γ.Σ.Α 87		
Σημειά	X	Y
Α	688838.7938	4165493.0897
Β	688848.5944	4165487.8833
Γ	688857.1744	4165487.2016
Δ	688854.6891	4165475.0029
Ε	688867.5491	4165456.4946
Ζ	688868.4406	4165446.3143
Η	688875.3415	4165446.9186
Θ	688877.1568	4165426.2515
Ι	688850.0850	4165427.8282
Κ	688842.2812	4165421.2821
Λ	688819.4768	4165420.3691
Μ	688804.2036	4165403.2279
Ν	688792.3252	4165408.7518
Ξ	688776.5269	4165419.1259
Ο	688781.6946	4165424.2692
Π	688786.7295	4165436.3616
Ρ	688794.8330	4165452.4213
Σ	688828.6068	4165480.8372

Ο ΜΗΧΑΝΙΚΟΣ

ΔΑΝΙΗΛ Γ. ΚΑΡΝΑΒΑΣ
ΠΟΛΙΤΙΚΟΣ ΜΗΧΑΝΙΚΟΣ
ΑΡ. ΜΗΤΡΩΟΥ Τ.Ε.Ε. 85705
ΓΥΔΗΛΟΣ ΙΚΑΡΙΑΣ ΤΗΛ. 31031
ΑΦΜ 058[illegible] ΔΟΥ ΑΓ. ΚΗΡΥΚΟΥ

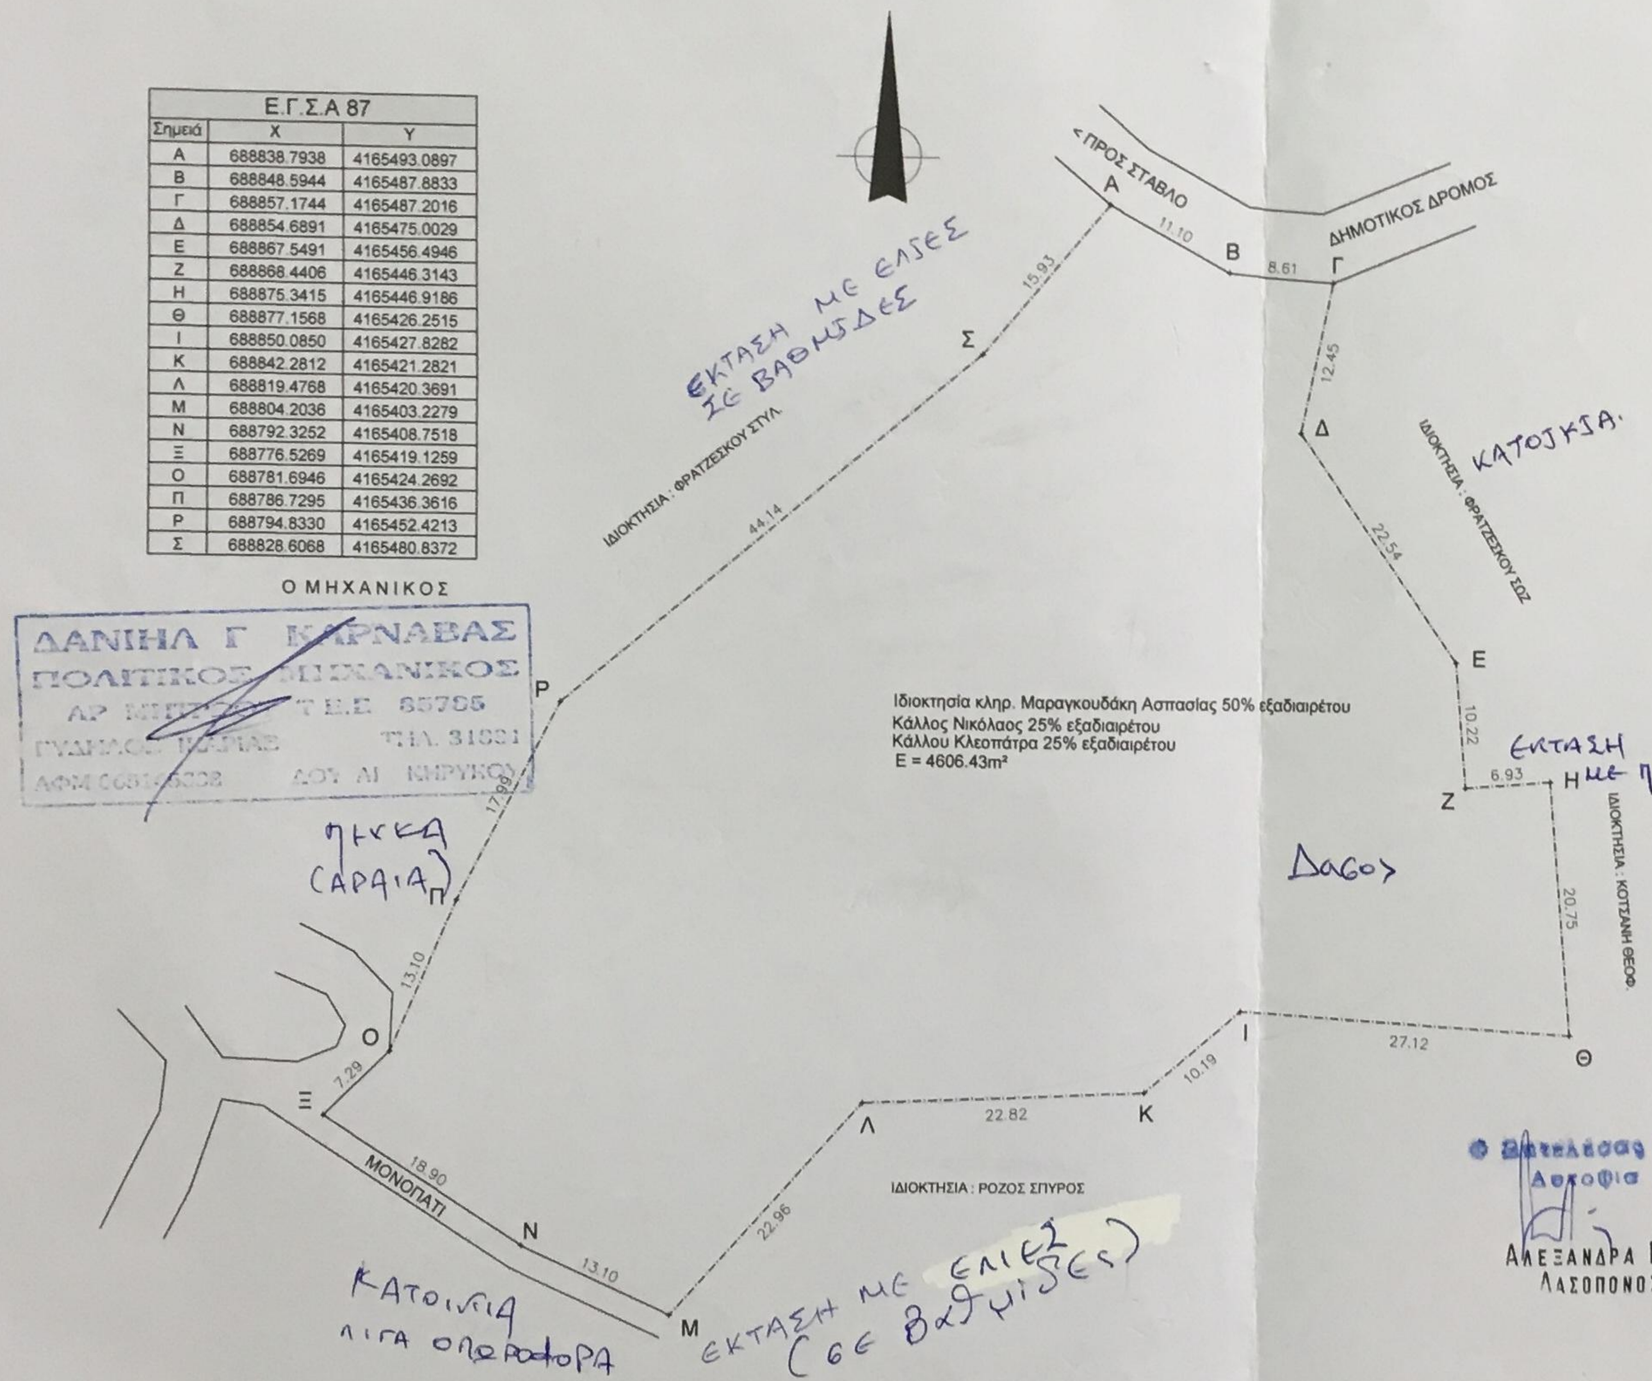

Ιδιοκτησία κληρ. Μαραγκουδάκη Ασπασίας 50% εξαδιαιρέτου
Κάλλος Νικόλαος 25% εξαδιαιρέτου
Κάλλου Κλεοπάτρα 25% εξαδιαιρέτου
Ε = 4606.43m²

ΘΕΩΡΗΘΗΚΕ
και συνοδεύει το υπ' αρ.: 62534
έγγραφο μας. Η Υπηρεσία μας δεν φέρει
ευθύνη στα τυχόν εκκρεμή
ή διεκδίκηση από τρίτους.
Σάμος 29/10/2018
Η ΠΡΟΪΣΤΑΜΕΝΗ ΤΗΣ Δ/ΝΣΗΣ ΔΑΣΩΝ

ΕΛΛΗΝΙΚΗ ΔΗΜΟΚΡΑΤΙΑ ΑΠΟΚΕΝΤΡΩΜΕΝΗ ΔΙΟΙΚΗΣΗ ΑΙΓΑΙΟΥ

ΖΩΗ Α. ΚΙΝΙΑΖΟΠΟΥΛΟΥ
ΔΑΣΟΛΟΓΟΣ

Ο ΕΙΣΗΓΗΤΗΣ

ΕΛΕΝΗ ΚΑΡΑΠΑΤΣΟΥΔΗ
ΔΑΣΟΛΟΓΟΣ

ΥΠΟΜΝΗΜΑ

Κλίμακα: 1/500
Εμβαδόν : Ε (οικοπέδου) Α,Β,Γ,Δ.....Π,Ρ,Α = 4606.43 m²

Ιδιοκτησία: κληρ. Μαραγκουδάκη Ασπασίας 50% εξαδιαιρέτου
Κάλλος Νικόλαος 25% εξαδιαιρέτου
Κάλλου Κλεοπάτρα 25% εξαδιαιρέτου

Θέση: ΠΗΓΗ Δ.Ε. ΕΥΔΗΛΟΥ

Δήμος: ΙΚΑΡΙΑΣ

ΔΗΛΩΣΗ ΤΟΥ Ν. 651/77 - Ν. 1337/83

1. Το παρόν οικόπεδο βρίσκεται εκτός σχεδίου, εντός ορίων οικισμού.
   Είναι άρτιο και οικοδομήσιμο κατόπιν εγκρίσεως της δασικής υπηρεσίας.
   Δέν υπάγεται στις διατάξεις του Ν. 1337/83
   περί εισφοράς σε γη και χρήμα.
2. Απέχει από τη θάλασσα πλέον των 800 μ.

Σημ. Τα όρια με υπόδειξη των ιδιοκτήτων επι τόπου.

ΙΟΥΛΙΟΣ 2015

Ο ΜΗΧΑΝΙΚΟΣ

Η Βεβαίωση για την Αυτοψία

ΑΛΕΞΑΝΔΡΑ ΠΟΡΗ
ΛΑΣΟΠΟΝΟΣ

ΙΩΑΝΝΗΣ ΧΡ. ΜΑΝΩΛΗΣ
ΑΡΧΙΤΕΚΤΩΝ ΜΗΧΑΝΙΚΟΣ
ΑΡ. ΜΗΤΡΩΟΥ ΤΕΕ 92378
Α.Μ. ΜΕΛΕΤΗΤΩΝ 20147 (ΚΑΤ. 1 ΚΑΙ 27)
ΕΥΔΗΛΟΣ ΙΚΑΡΙΑΣ, ΤΗΛ. 22750 31383
ΑΦΜ: 300126755, ΔΟΥ ΑΓ. ΚΗΡΥΚΟΥ ΙΚΑΡΙΑΣ