

Υπεύθυνη δήλωση του Ν. 651/77

Ο κάτωθι υπογεγραμμένος Τσαρνας Νικόλαος Πολ. Μηχανικός Τ.Ε. δηλώνω υπεύθυνα ότι το υπό στοιχεία (ΑΒΓΔΕΖΗΘΙΚΛΑΜΑ) ακρόπεδο τα όρια, την θέση και την τοποθεσία του οποίου μου υπέδειξε ο ιδιοκτήτης, βρίσκεται τμήμα του εντός οικισμού <Καστανίες> και τμήμα του εκτός ορίων οικισμού <Καστανίες> Δ.Ε. Ραχών Δήμου Ικαρίας. Είναι άρπιο και οικοδομήσιμο βασιή Χρήσεις Γής - ΣΧΟΟΑΠ (ΦΕΚ198/Τ.Α.Α.Π./4-6-2013). Εντός οικισμού - ΠΟΑ4Α, Προτεινόμενη οριοθέτηση οικισμού. Εκτός οικισμού - ΠΕΠΔ5, Περιοχή ήπιας τουριστικής ανάπτυξης. Κατόπιν της σχετικής έγκρισης της Δασικής Υπηρεσίας. Απέχει απόσταση μεγαλύτερη των 800 μ. από την θάλασσα.

ΝΙΚΟΛΑΟΣ ΚΩΝ. ΤΣΑΡΝΑΣ
ΠΟΛΙΤΙΚΟΣ ΜΗΧΑΝΙΚΟΣ Τ.Ε.
ΑΔΑΡΤΕΡΗΣ 45610
ΔΕΛΦΙΝΙΣΣΑ 26555 6944 735299



ΕΓΣΑ 87		
Σημείο	X	Y
A	684712.4656	4163080.0629
B	684727.5308	4163059.8298
Γ	684729.9882	4163056.2176
Δ	684731.6592	4163052.2427
E	684731.3944	4163044.7623
Z	684730.7438	4163042.1330
H	684744.5499	4163036.1243
Θ	684772.0193	4163067.0090
I	684770.1263	4163096.3060
K	684770.7193	4163106.7395
Λ	684772.9195	4163116.5436
M	684750.9559	4163103.0739

Ο ΜΗΧΑΝΙΚΟΣ

ΡΙΑ ΑΝΤ. ΤΣΑΡΝΑΣ
ΠΟΛΙΤΙΚΟΣ ΜΗΧΑΝΙΚΟΣ Τ.Ε.
ΑΔΑΡΤΕΡΗΣ 45610
ΔΕΛΦΙΝΙΣΣΑ 26555 6944 735299

ΑΛΕΞΑΝΔΡΑ ΠΟΡΗ
ΔΑΣΟΠΟΝΟΣ

Προς Μονή Μουρνιέ

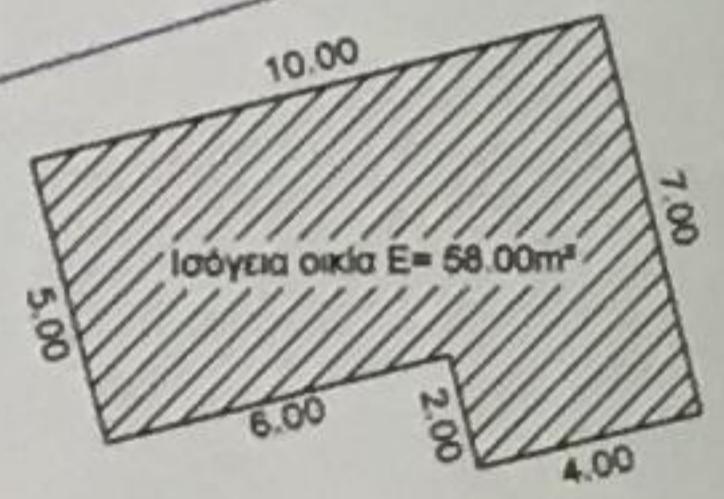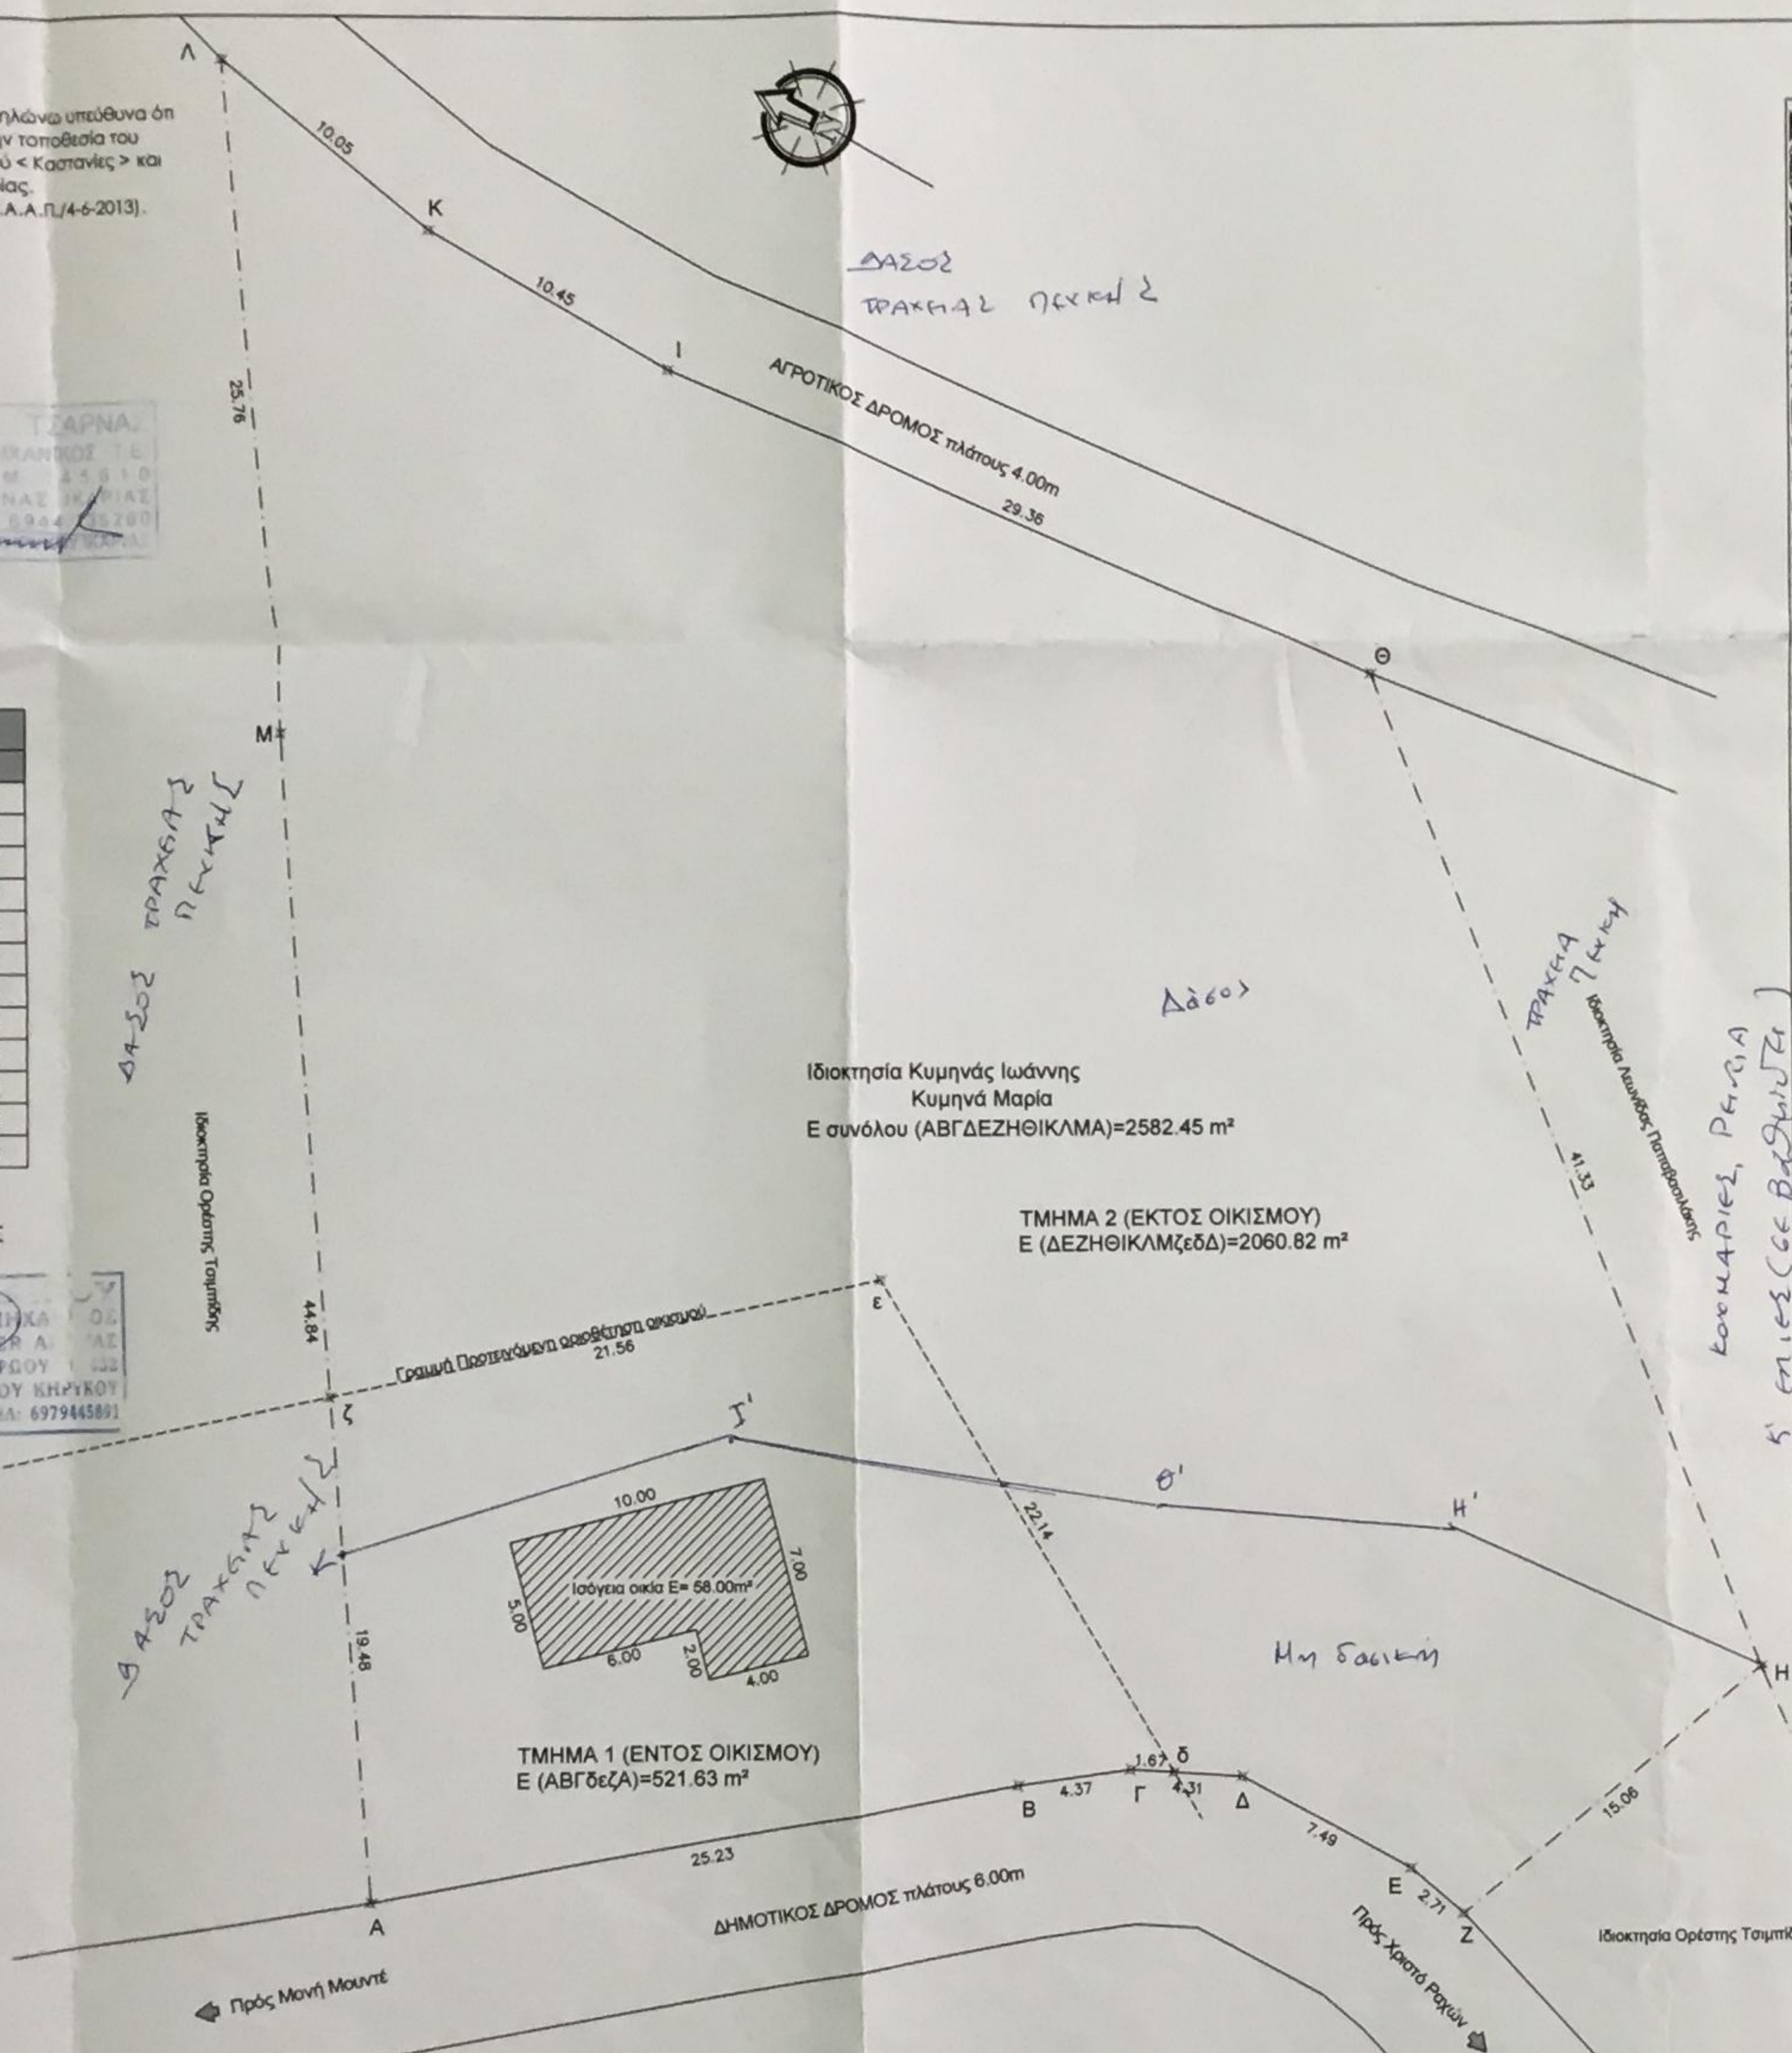

ΤΜΗΜΑ 1 (ΕΝΤΟΣ ΟΙΚΙΣΜΟΥ)
E (ΑΒΓδεζΑ)=521.63 m²

Ιδιοκτησία Κυμηνάς Ιωάννης
Κυμηνά Μαρία
E συνόλου (ΑΒΓΔΕΖΗΘΙΚΛΑΜΑ)=2582.45 m²

ΤΜΗΜΑ 2 (ΕΚΤΟΣ ΟΙΚΙΣΜΟΥ)
E (ΔΕΖΗΘΙΚΛΑΜΖεδδ)=2060.82 m²

- ΕΓΣΑ 87
- H' 684744, 4163047
 - Θ' 684737, 4163061
 - Z' 684735, 4163076
 - K' 684725.3, 4163087.7358

Ο ΕΙΣΗΓΗΤΗΣ
ΕΛΣΗΝ ΚΑΡΑΒΑΤΤΟΥ
ΔΑΣΟΛΟΓΟΣ

ΑΠΟΣΠΑΣΜΑ ΧΑΡΤΗΣ ΓΗΣ



ΥΠΟΜΝΗΜΑ

1. ΕΜΒΑΔΟΜΕΤΡΗΣΗ
ΤΜΗΜΑ 1 (ΕΝΤΟΣ ΟΙΚΙΣΜΟΥ)
E (ΑΒΓδεζΑ)=521.63 m²
ΤΜΗΜΑ 2 (ΕΚΤΟΣ ΟΙΚΙΣΜΟΥ)
E (ΔΕΖΗΘΙΚΛΑΜΖεδδ)=2060.82 m²
ΣΥΝΟΛΟ ΟΙΚΟΠΕΔΟΥ
E (ΑΒΓΔΕΖΗΘΙΚΛΑΜΑ) = 2582.45 m²

2. ΣΤΟΙΧΙΑ ΟΙΚΟΠΕΔΟΥ
Το ακρόπεδο βρίσκεται τμήμα του εντός οικισμού <Καστανίες> και τμήμα του εκτός ορίων οικισμού <Καστανίες> Δήμου Ραχών Ικαρίας. Είναι άρπιο και οικοδομήσιμο βασιή Χρήσεις Γής - ΣΧΟΟΑΠ (ΦΕΚ198/Τ.Α.Α.Π./4-6-2013). Εντός οικισμού - ΠΟΑ4Α, Προτεινόμενη οριοθέτηση οικισμού. Εκτός οικισμού - ΠΕΠΔ5, Περιοχή ήπιας τουριστικής ανάπτυξης. Κατόπιν της σχετικής έγκρισης της Δασικής Υπηρεσίας. Υφίσταται ισόγεια οικία εμβαδού 58.00m² με οικοδομητέα όσα αρ. πρωτ 283/12-08-1979.

3. ΒΕΒΑΙΩΣΗ ΙΔΙΟΚΤΗΤΗΣ
Οι κάτωθι υπογεγραμμένοι Κυμηνάς Ιωάννης και Κυμηνά Μαρία Ιδιοκτήτες του ακρόπεδου που φαίνεται στο διάγραμμα αυτό με τα στοιχεία (ΑΒΓΔ...ΚΛΑΜΑ), δηλώνουμε ότι τα όρια που υποδείξαμε προς αποτίμηση είναι τα αληθή.

ΟΙ ΙΔΙΟΚΤΗΤΕΣ
I. I.

ΕΡΓΟΔΟΤΗΣ	ΚΥΜΗΝΑΣ ΙΩΑΝΝΗΣ ΚΥΜΗΝΑ ΜΑΡΙΑ
ΕΡΓΟ	ΤΟΠΟΓΡΑΦΙΚΟ
ΘΕΣΗ	ΚΑΣΤΑΝΙΕΣ ΡΑΧΩΝ ΔΗΜΟΥ ΙΚΑΡΙΑΣ
ΜΕΛΕΤΗ	ΤΣΑΡΝΑΣ ΝΙΚΟΛΑΟΣ (ΠΟΛΙΤΙΚΟΣ ΜΗΧΑΝΙΚΟΣ)

ΘΕΜΑ	ΑΡ. ΣΧΕΔΙΟΥ
ΤΟΠΟΓΡΑΦΙΚΟ	Τ1

ΚΑΙΜΑΚΑ 1:200
ΧΡΟΝΟΛΟΓΙΑ 10/2017

ΠΡΟΓΡΑΦΗ

ΣΦΡΑΓΙΔΑ ΘΕΩΡΗΘΗΚΕ και συνδέεται το σπ' αρ. 62546 έγγραφο μας. Η Υπεύθυνη μας δούλ. Ελένη Καραβαττού, Δασολόγος, δηλώνει ότι τα στοιχεία είναι αληθή.

ΝΙΚΟΛΑΟΣ ΚΩΝ. ΤΣΑΡΝΑΣ
ΠΟΛΙΤΙΚΟΣ ΜΗΧΑΝΙΚΟΣ Τ.Ε.
ΑΔΑΡΤΕΡΗΣ 45610
ΔΕΛΦΙΝΙΣΣΑ 26555 6944 735299

ΕΛΣΗΝ ΚΑΡΑΒΑΤΤΟΥ
ΔΑΣΟΛΟΓΟΣ