

ΤΟΠΟΓΡΑΦΙΚΟ ΔΙΑΓΡΑΜΜΑ

ΙΔΙΟΚΤΗΣΙΑ: ΑΠΟΣΤΟΛΟΥ ΑΓΛΗΤΟΥ

ΘΕΣΗ: ΕΚΤΟΣ ΣΧΕΔΙΟΥ

ΤΕΧΝΙΚΟ ΓΡΑΦΕΙΟ

ΝΙΚΟΛΑΟΣ & ΛΕΩΝΙΔΑΣ ΦΟΥΣΕΚΗΣ
 ΠΟΛΙΤΙΚΟΙ ΜΗΧΑΝΙΚΟΙ Ε.Μ.Π.
 Γατού 19 Αμφισσα
 Τηλ. 28176 - fax 23792

ΣΥΝΤΑΧΘΕΝ ΥΠΟ

ΝΙΚΟΛΑΟΥ ΔΗΜ. ΦΟΥΣΕΚΗ
 ΠΟΛ. ΜΗΧ. Ε.Μ.Π.
 Τηλ. (0265) 28176
 FAX (0265) 23792

ΘΕΩΡΗΘΗΚΕ

Και συνοδεύει το 29/4/95 18-95 έγγραφο μας με την παρατήρηση ότι δεν εξετάστηκαν οι χαρακτηρισμοί και το ιδιοκτησιακό καθεστώς των οφθαλμών εκτάσεων

Αμφισσα 19 Οκτ 1995

Ο Δασάρχης Αμφισσας

Γεώργιος Β. Καλλιβάς

Πρόεδρος με Άδελφο



ΧΡΟΝΟΣ ΣΥΝΤΑΞΗΣ: ΣΕΠΤΕΜΒΡΙΟΣ 1995



ΚΑΙΜΑΚΑ 1:500

ΣΦΡΑΓΙΔΑ

ΥΠΟΓΡΑΦΗ

ΝΙΚΟΛΑΟΣ Δ. ΦΟΥΣΕΚΗΣ
 ΠΟΛΙΤΙΚΟΣ ΜΗΧΑΝΙΚΟΣ
 ΕΘΝΙΚΟΥ ΜΕΤΣΟΒΙΟΥ ΠΟΛΥΤΕΧΝΕΙΟΥ
 Α.Μ. Τ.Ε.Ε. 49642

[Handwritten signature]

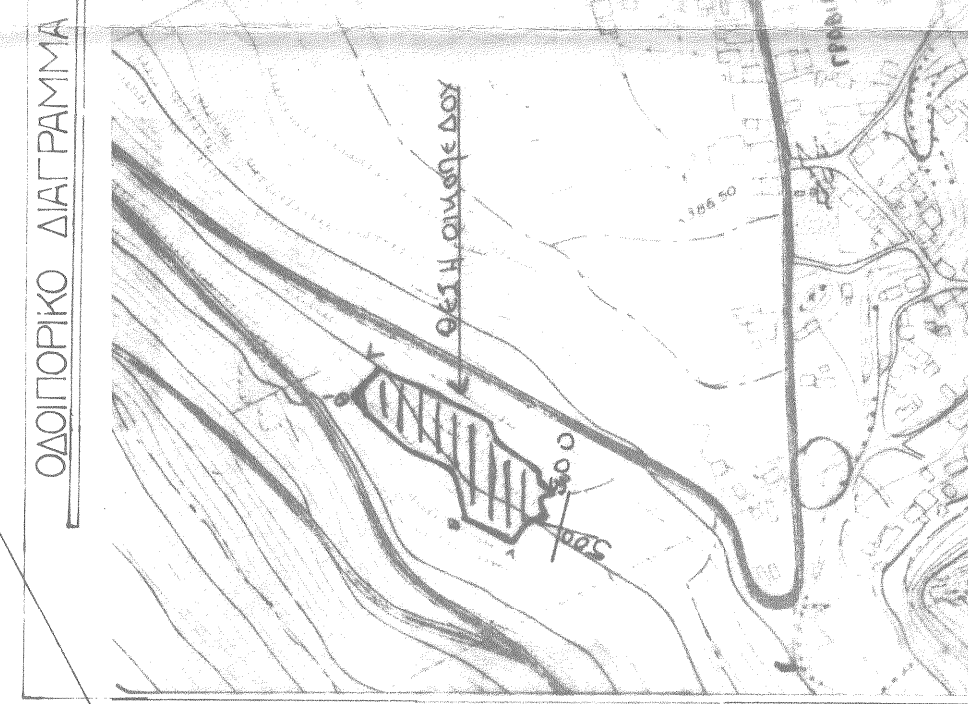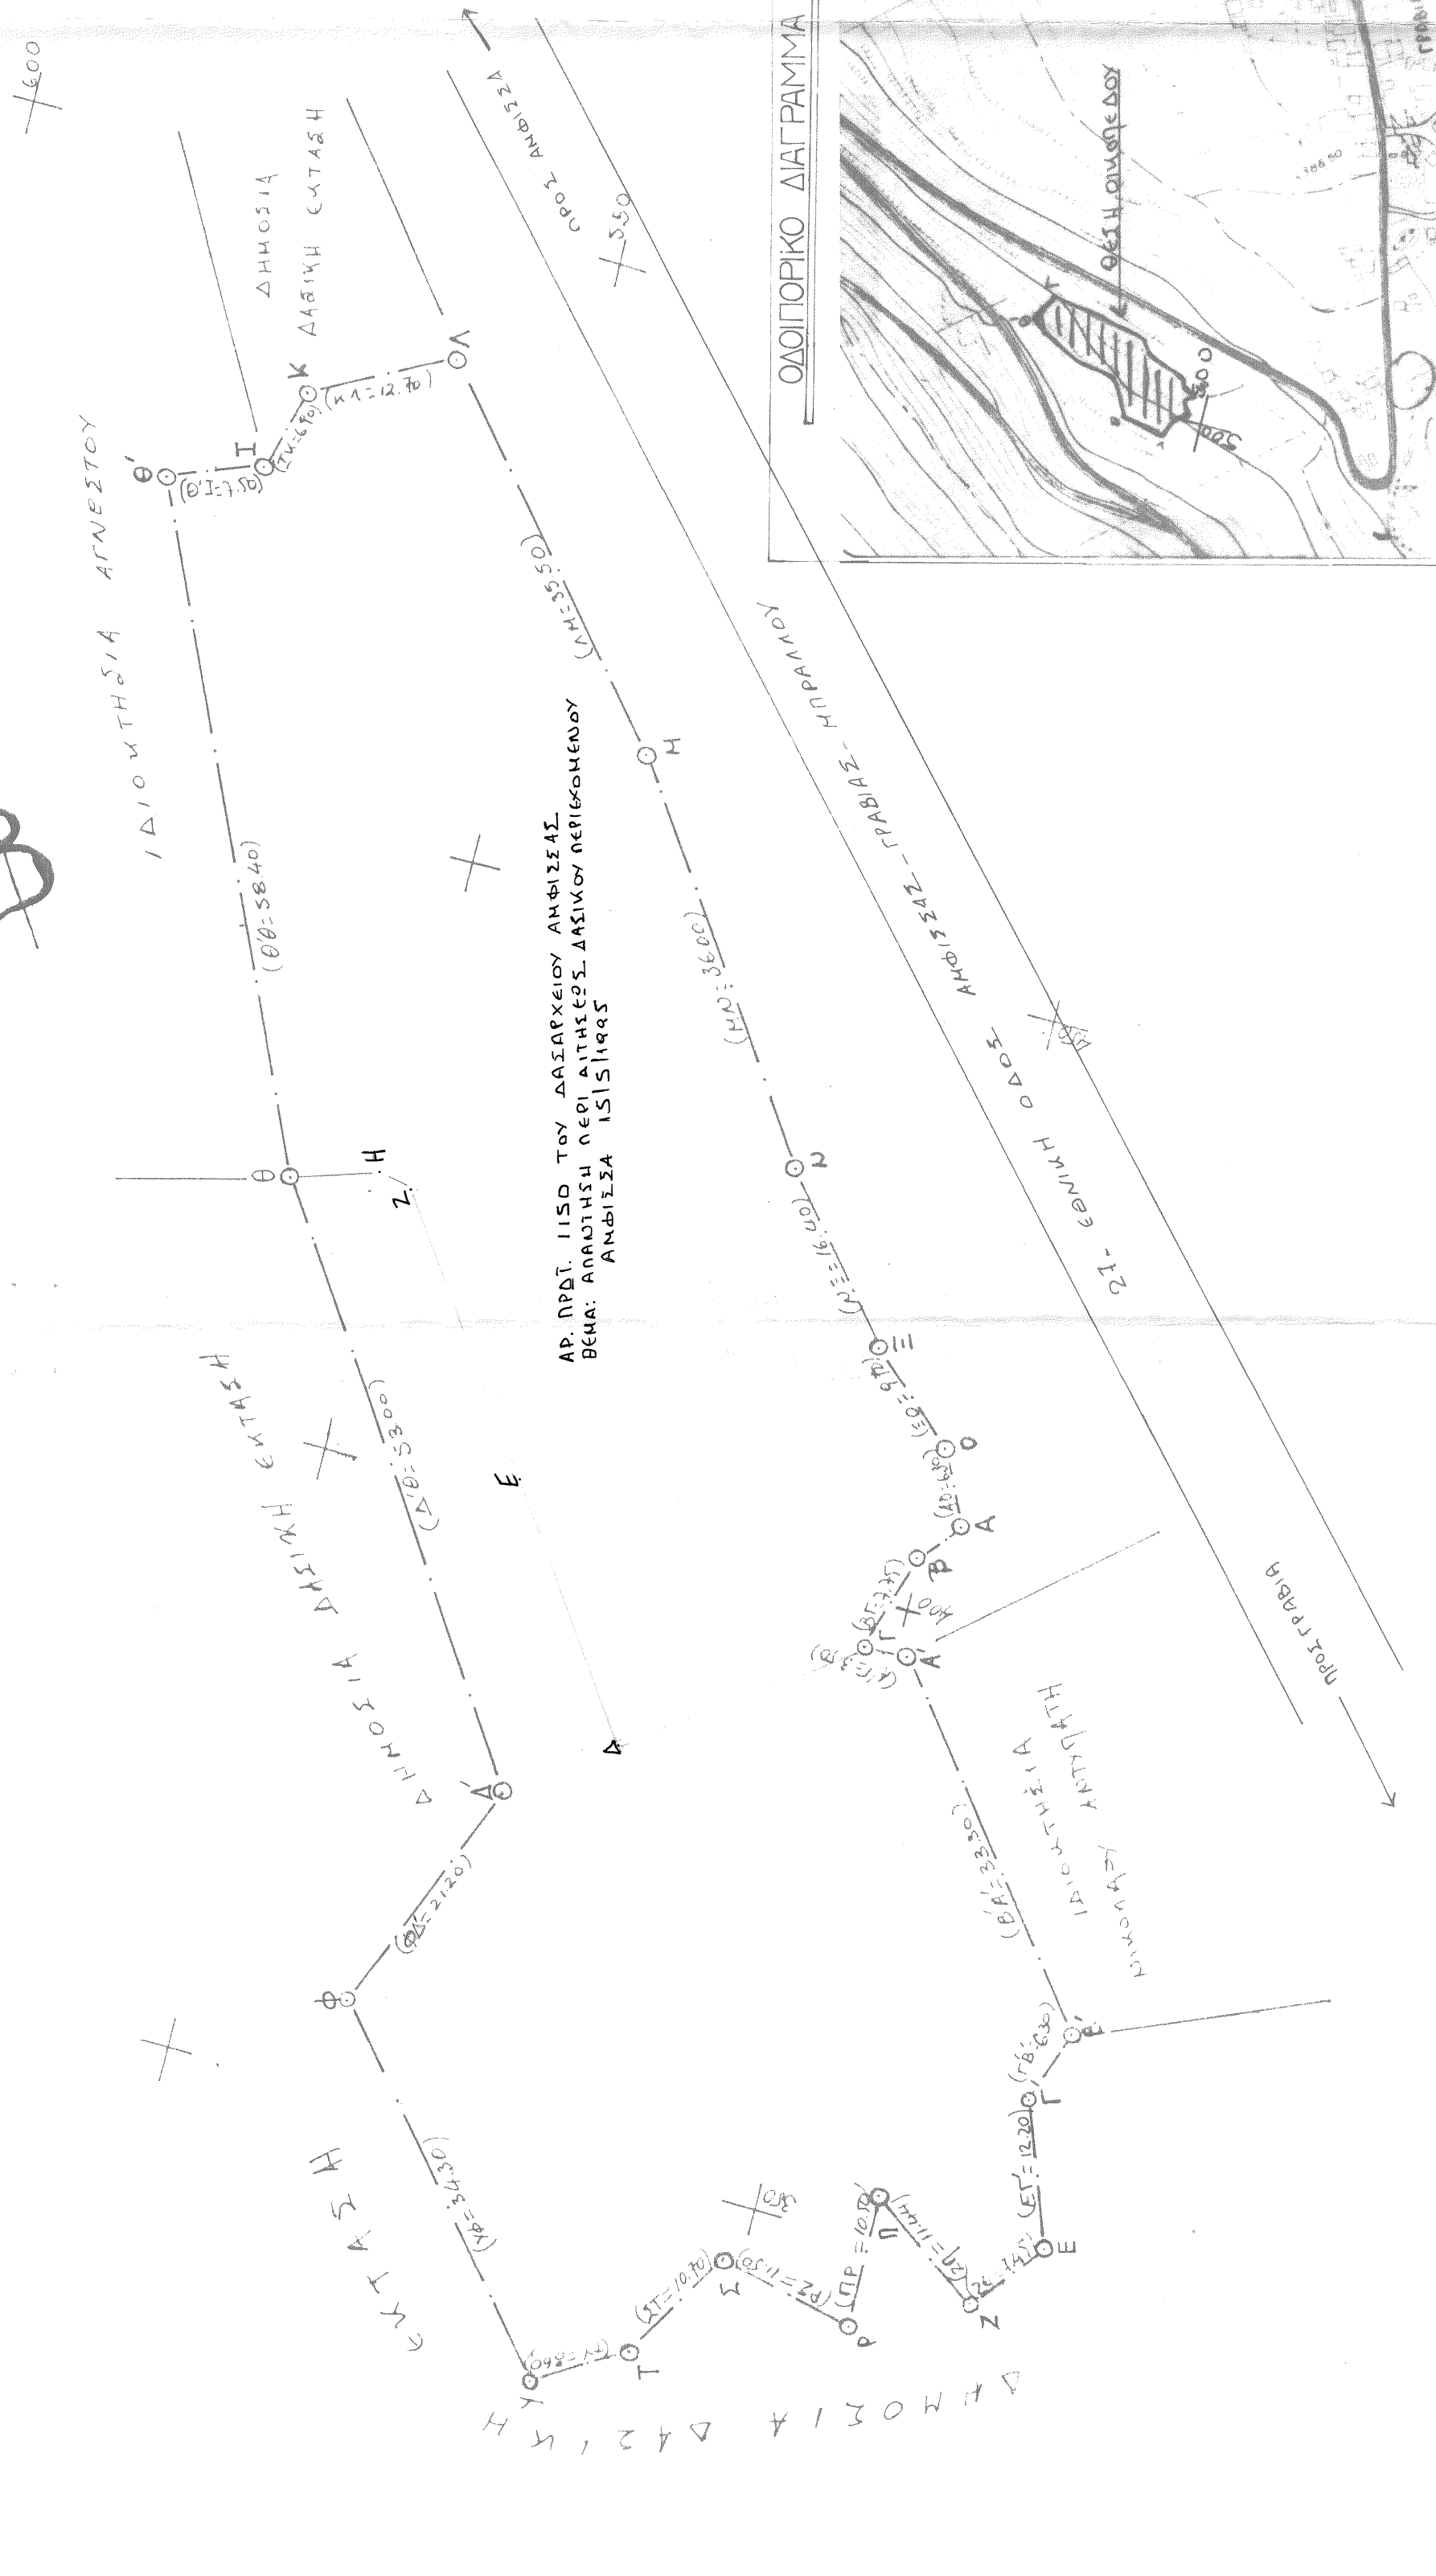

ΥΠΟΜΝΗΜΑ

1. ΕΜΒΑΔΟΜΕΤΡΗΣΗ
 Α. ΕΜΒΑΔΟΝ ΓΗΠΕΔΟΥ ΟΡΙΖΟΜΕΝΟΥ ΥΠΟ ΤΩΝ ΣΗΜΕΙΩΝ:
 Α.Β.Γ.Α.Β.Γ. Ε.Ζ.Π.Ρ.Σ.Τ.Υ.Φ.Δ.Θ.Θ.Γ.Κ.Α.Μ.Ν.Ξ.Ο.Α. ⇒
 Ε=6347.00 m²

2. ΔΗΛΩΣΗ Ν. 651/77
 Ο κάτωθι υπογεγραμμένος Νικόλαος Δημ. Φουσεκής Πολιτικός Μηχανικός Ε.Μ.Π. δηλώνω υπέφθονα ότι το υπό των στοιχείων Α.Β.Γ.Α.Β.Γ. Ε.Ζ.Π.Ρ.Σ.Τ.Υ.Φ.Δ.Θ.Θ.Γ.Κ.Α.Μ.Ν.Ξ.Ο.Α. γήπεδο ιδιοκτησίας Αποστόλου Αγαπητού έχει εμβαδόν Ε=6347.00 m², ευρίσκεται εκτός σχεδίου πόλεως Γραβιάς Ν. Φοκίδος και είναι κατά κανόνα άρτιο και οικοδομήσιμο σύμφωνα με τους ισχύοντες σήμερα όρους δόμησης.-

ΔΑΦΝΥΝΑ Σαπτιέμβριος 1995

Ο- ΔΗΛΩΣΗ
ΝΙΚΟΛΑΟΣ Δ. ΦΟΥΣΕΚΗΣ
 ΠΟΛΙΤΙΚΟΣ ΜΗΧΑΝΙΚΟΣ
 ΕΘΝΙΚΟΥ ΜΕΤΣΟΒΙΟΥ ΠΟΛΥΤΕΧΝΕΙΟΥ
 Α.Μ. Τ.Ε.Ε. 49642

3. ΙΣΧΥΟΝΤΕΣ ΟΡΟΙ ΔΟΜΗΣΗΣ
 Ισχύον διάταγμα : Π.Δ. 17/10/1978 ΦΕΚ 538Δ'
 : Π.Δ. 31/05/1985 ΦΕΚ 270Α'
 : Π.Δ. 28/01/1988 ΦΕΚ 61Δ'
 Εμβαδόν : 4000.00 m²
 Ποσοστό καλύψεως : 10%
 Συντελεστής δόμησης : 0.2
 Μέγιστο ύψος : 7.50 m
 Αριθμός ορόφων : 2
 Αποστάσεις από τα όρια: 15.00 m
 Δόμηση κατά ΓΟΚ 85

4. ΣΗΜΕΙΩΣΗ

Η αποτύπωση του εν λόγω γηπέδου έγινε με την τριγωνομετρική μέθοδο.
 Τα όρια του γηπέδου και οι όμορες αυτού ιδιοκτησίες υπεδείχθησαν υπό του ιδιοκτήτη.
 Χρησιμοποιήθηκε αβαίρετο σύστημα συντεταγμένων.
 Ο υπολογισμός του εμβαδού έγινε με ανάλυση της σχέσης:
 2Ε=(Χν+1-Χν-1) Υν