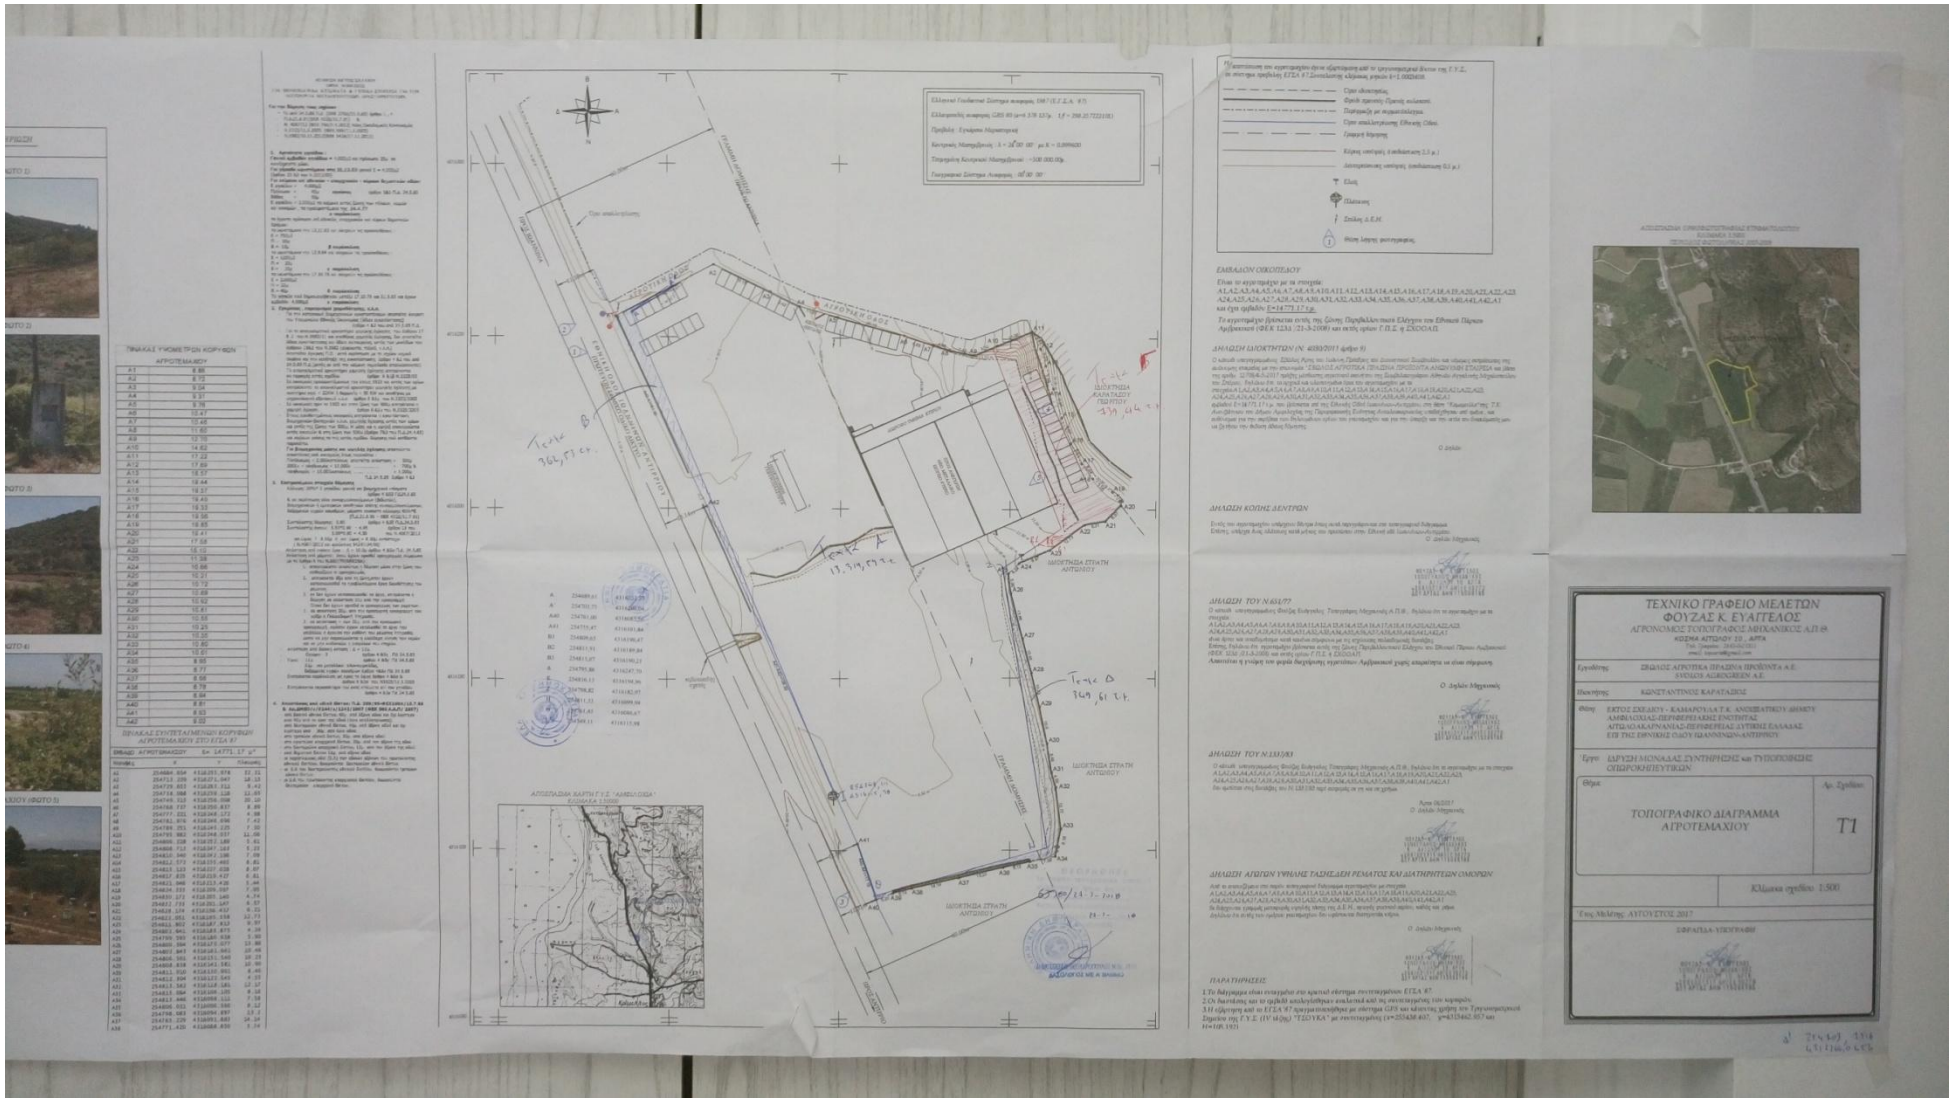
ΤΟΠΟΓΡΑΦΙΚΟ ΔΙΑΓΡΑΜΜΑ ΑΓΡΟΤΕΜΑΧΙΟΥ
T1
ΤΕΧΝΙΚΟ ΓΡΑΦΕΙΟ ΜΕΛΕΤΩΝ
ΦΟΥΖΑΣ Κ. ΕΥΑΓΓΕΛΟΣ
ΔΗΛΩΣΗ ΚΟΠΗΣ ΔΕΝΤΡΩΝ
ΔΗΛΩΣΗ ΤΟΥ Ν.651/77
ΔΗΛΩΣΗ ΤΟΥ Ν.1337/83
ΔΗΛΩΣΗ ΑΠΟΨΗΣ ΥΨΗΛΗΣ ΤΑΣΗΣ ΔΕΗ ΡΕΜΑΤΟΣ ΚΑΙ ΔΙΑΤΗΡΗΤΕΩΝ ΟΜΟΙΩΝ
ΠΑΡΑΤΗΡΗΣΕΙΣ