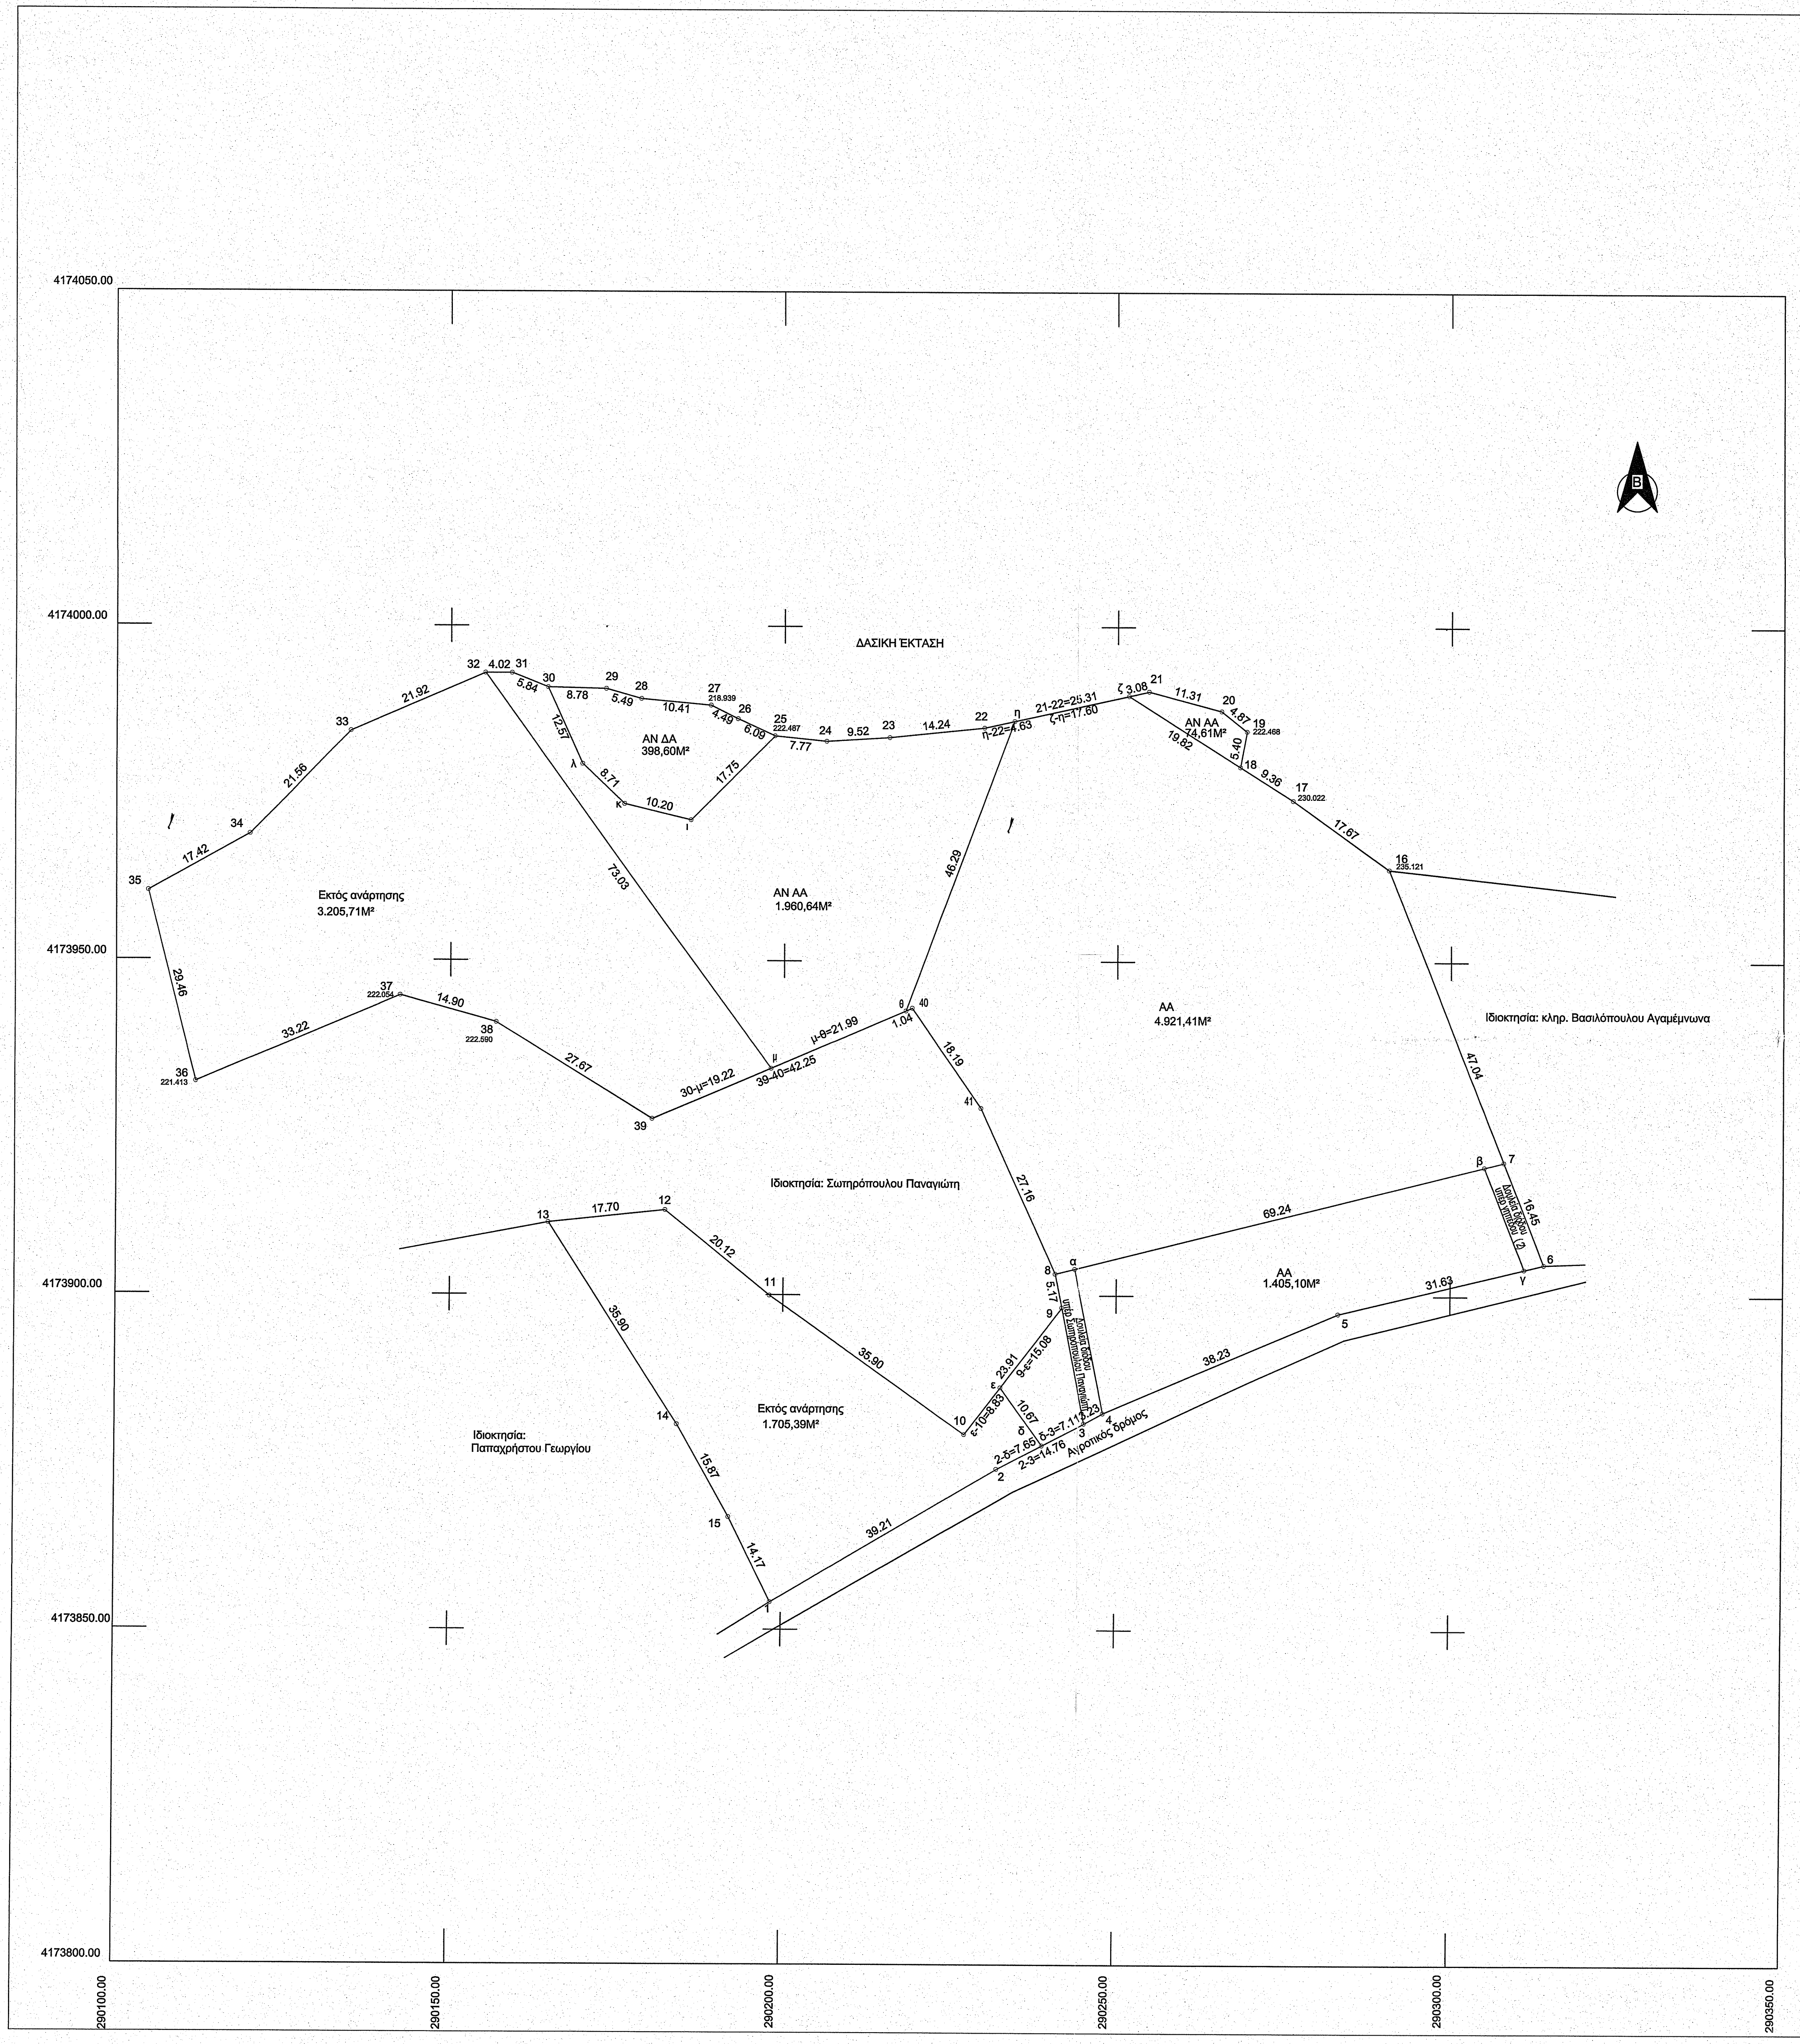

ΕΜΒΑΔΟΜΕΤΡΗΣΗ ΓΗΠΕΔΟΥ (1)			
Με τη βοήθεια των ορθογωνικών συντεταγμένων των κορυφών του			
ΣΗΜΕΙΟ	X	Y	ΜΗΚΟΣ
1	290198.40	4173854.12	39.21
2	290232.16	4173874.04	14.76
3	290245.24	4173880.87	3.23
4	290248.07	4173882.42	38.23
5	290283.26	4173897.37	31.63
6	290314.01	4173904.77	16.45
7	290307.97	4173920.07	69.24
8	290240.80	4173903.25	5.17
9	290241.84	4173898.19	23.91
10	290227.30	4173879.21	35.90
11	290197.98	4173899.92	20.12
12	290182.39	4173912.63	17.70
13	290164.79	4173910.77	35.90
14	290184.32	4173880.64	15.87
15	290192.10	4173866.81	14.17
1	290198.40	4173854.12	
E=1/2 Σ (Xι + Xι+1) (Ψι - Ψι+1)			
E (1) = 3110.49 μ2			

ΤΜΗΜΑ (1) ΕΝΤΟΣ ΤΗΣ ΑΚΤΙΝΑΣ ΤΩΝ 800Μ ΑΠΟ ΤΟ ΚΕΝΤΡΟ ΤΟΥ ΣΤΑΣΙΜΟΥ ΟΙΚΙΣΜΟΥ			
Με τη βοήθεια των ορθογωνικών συντεταγμένων των κορυφών του			
ΣΗΜΕΙΟ	X	Y	ΜΗΚΟΣ
1	290198.40	4173854.12	39.21
2	290232.16	4173874.04	7.65
δ	290238.94	4173877.58	10.67
ε	290232.67	4173886.22	8.83
10	290227.30	4173879.21	35.90
11	290197.98	4173899.92	20.12
12	290182.39	4173912.63	17.70
13	290164.79	4173910.77	35.90
14	290184.32	4173880.64	15.87
15	290192.10	4173866.81	14.17
1	290198.40	4173854.12	
E=1/2 Σ (Xι + Xι+1) (Ψι - Ψι+1)			
E = 1705.39 μ2			

ΤΜΗΜΑ (2) ΜΕ ΧΑΡΑΚΤΗΡΙΣΜΟ ΑΑ			
Με τη βοήθεια των ορθογωνικών συντεταγμένων των κορυφών του			
ΣΗΜΕΙΟ	X	Y	ΜΗΚΟΣ
δ	290238.94	4173877.58	7.11
3	290245.24	4173880.87	3.23
4	290248.07	4173882.42	38.23
5	290283.26	4173897.37	31.63
6	290314.01	4173904.77	16.45
7	290307.97	4173920.07	69.24
8	290240.80	4173903.25	5.17
9	290241.84	4173898.19	15.08
ε	290232.67	4173886.22	10.67
δ	290238.94	4173877.58	
E=1/2 Σ (Xι + Xι+1) (Ψι - Ψι+1)			
E (AA) = 1405.10 μ2			

Δουλεία διόδου υπέρ Σωτηρόπουλου Παναγιώτη			
Με τη βοήθεια των ορθογωνικών συντεταγμένων των κορυφών του			
ΣΗΜΕΙΟ	X	Y	ΜΗΚΟΣ
3	290245.24	4173880.87	3.23
4	290248.07	4173882.42	22.00
a	290243.71	4173903.98	3.00
8	290240.80	4173903.25	5.17
9	290241.84	4173898.19	17.66
3	290245.24	4173880.87	
E=1/2 Σ (Xι + Xι+1) (Ψι - Ψι+1)			
E (δουλείας διόδου 1) = 67.70 μ2			

ΕΜΒΑΔΟΜΕΤΡΗΣΗ ΓΗΠΕΔΟΥ			
Με τη βοήθεια των ορθογωνικών συντεταγμένων των κορυφών του			
ΣΗΜΕΙΟ	X	Y	ΜΗΚΟΣ
6	290314.01	4173904.77	16.45
7	290307.97	4173920.07	3.03
β	290305.04	4173919.33	16.42
γ	290311.06	4173904.06	3.03
6	290314.01	4173904.77	
E=1/2 Σ (Xι + Xι+1) (Ψι - Ψι+1)			
E (δουλείας διόδου 2) = 49.30 μ2			

Παρατηρήσεις:

-Οι συντεταγμένες των κορυφών του γηπέδου που αναφέρονται στο Τοπογραφικό Διάγραμμα είναι στο Ελληνικό Γεωδαιτικό Σύστημα Αναφοράς 1987 (Ε.Γ.Σ.Α. '87)

- Για τις μετρήσεις χρησιμοποιήθηκε GNSS δέκτης Leica GS08Plus με Serial Number 1852486 με καταγραφή συχνοτήτων L1 και L2 του συστήματος GPS και Glonass.

-Η εξάρτηση από το Ε.Γ.Σ.Α. '87 πραγματοποιήθηκε με παρατηρήσεις που διεξήχθησαν την 21/06/2018 και στο χρονικό διάστημα 18:30 έως 19:00 κάνοντας χρήση του σταθμού RTCM 0032 του ιδιωτικού δικτύου SmartNet της εταιρίας Metrica A.E. με συντεταγμένες (X,Y) = (0276051.207,4172917.833)

- Η ευθύνη της υπόδειξης των ορίων της ιδιοκτησίας που απεικονίζεται στο παρόν τοπογραφικό διάγραμμα ανήκει στους φερόμενους ως ιδιοκτήτες, σύμφωνα με την παραγρ. 5 του άρθρου 2 του Ν. 3212/2003 (ΦΕΚ 308/31-12-2003)

Εμβαδομέτρησεις:

Εμβαδόν γηπέδου: Ε (1) = Ε (1,2,3,4,5,6,7,8,9,10,11,12,13,14,15,1) =3.110,49m²

Τμήμα (1) αγροτεμαχίου υπό στοιχεία 1-2-δ-ε-10-11-12-13-14-15-1=1.705,39μ² εντός της ακτίνας των 800μ. από το κέντρο του στάσιμου οικισμού

Τμήμα (2) αγροτεμαχίου υπό στοιχεία δ-3-4-5-6-7-8-9-ε-δ=1.405,10 μ² που δεν εμπίπτει στις δασικές εν γένει διατάξεις σύμφωνα με τον μερικώς κυρωμένο δασικό χάρτη της περιοχής

Επιφάνεια δουλείας διόδου (1) υπό στοιχεία 3-4-α-8-9-3=67,70μ² υπέρ Σωτηρόπουλου Παναγιώτη

Επιφάνεια δουλείας διόδου (2) υπό στοιχεία 6-7-β-γ-6=49,30μ² υπέρ γηπέδου 2

Τίτλοι ιδιοκτησίας: Υπ' αριθμ. 6.685/13-11-1980 πώληση αγροτικού ακινήτου τ. Συμβολαιογράφου Ολυμπίων Λαμπρόπουλου Χρήστου

Κτίσματα:
Δεν υπάρχουν

ΔΗΛΩΣΗ ΙΔΙΟΚΤΗΤΗ

Τα αναγραφόμενα στοιχεία για το εν λόγω ακίνητο, που είναι ιδιοκτησία μου είναι απόλυτα ακριβή. Τα δε όρια του ακινήτου τέθηκαν παρουσία μου και με υπόδειξή μου.

ΗΜΕΡ ΙΟΥΝΙΟΣ 2018
Ο ΙΔΙΟΚΤΗΤΗΣ

ΔΗΛΩΣΗ ΜΗΧΑΝΙΚΟΥ

Η κάτωθι υπογεγραμμένη Αρβανίτη Αικατερίνη, Πολιτικός Μηχανικός, δηλώνω υπεύθυνα ότι το παρακάτω τμήμα του αγροτεμάχιου υπό τα στοιχεία (δ-3-4-5-6-7-8-9-ε-δ) εμβαδού Ε=1.405,10μ² ιδιοκτησίας Δημακόπουλου Ιωάννη του Παναγιώτη, που βρίσκεται στην περιφέρεια Τ.Κ. Καυκωνίας, Δ.Ε. Αρχ. Ολυμπίας, Δ. Αρχ. Ολυμπίας:

α) βρίσκεται εκτός σχεδίου πόλεως, εκτός οριοθετημένου οικισμού, εκτός ζώνης οικιστικού ελέγχου και εκτός οριοθετημένων περιοχών του δικτύου Natura 2000, στη θέση "Μπαρμπίρι" Τ.Κ. Καυκωνίας, Δ.Ε. Αρχ. Ολυμπίας, Δ. Αρχ. Ολυμπίας, Π.Ε. Ηλείας
β) απέχει από τη θάλασσα απόσταση άνω των 800μ.
γ) δεν οφείλει εισφορά σε γη και χρήμα σύμφωνα με το Ν. 1337/83
δ) είναι μη άρτιο και μη οικοδομήσιμο σύμφωνα με τις ισχύουσες πολεοδομικές διατάξεις
ε) εντός αυτού ή σε απόσταση μικρότερη από 20μ. από αυτό δε διέρχεται ρέμα
στ) επί αυτού δε διέρχεται ρεύμα υψηλής τάσης ή αγωγός φυσικού αερίου
ζ) Η περιοχή δεν έχει ενταχθεί στο Ν. 2308/1995 για το Εθνικό Κτηματολόγιο

ΗΜΕΡ ΙΟΥΝΙΟΣ 2018
Ο Μηχανικός

ΜΗΧΑΝΙΚΟΣ
ΠΟΛΥΤΕΧΝΕΙΟΥ
ΜΗΤΡΩΟΥ 123671
ΤΗΛ. 26210-25920
ΠΥΡΓΟΥ

Υπεύθυνη δήλωση μηχανικού Ν. 1599/1986

Το τμήμα του αγροτεμαχίου υπό στοιχεία δ-3-4-5-6-7-8-9-ε-δ επιφάνειας 1.405,10μ² δεν εμπίπτει στις δασικές εν γένει διατάξεις σύμφωνα με τον μερικώς κυρωμένο της περιοχής ΦΕΚ 39/Δ'/09-02-2018

ΗΜΕΡΟΜ ΙΟΥΝΙΟΣ 2018
Ο ΜΗΧΑΝΙΚΟΣ

ΑΡΒΑΝΙΤΗ ΠΑΝ. ΑΙΚΑΤΕΡΙΝΗ
ΔΙΠΛΩΜΑΤΟΥΧΟΣ ΠΟΛΙΤΙΚΟΣ ΜΗΧΑΝΙΚΟΣ
ΕΘΝΙΚΟΥ ΜΕΤΣΟΒΙΟΥ ΠΟΛΥΤΕΧΝΕΙΟΥ
ΜΕΛΟΣ Τ.Ε.Ε. ΑΡΙΘΜΟΣ ΜΗΤΡΩΟΥ 123671
ΚΑΠΕΤΑΝ ΓΙΩΡΓΗ 8 - ΠΥΡΓΟΣ - ΤΗΛ. 26210-25920
Α.Φ.Μ. 140322601 - Δ.Ο.Υ. ΠΥΡΓΟΥ

ΕΜΒΑΔΟΜΕΤΡΗΣΗ ΓΗΠΕΔΟΥ (2)			
Με τη βοήθεια των ορθογωνικών συντεταγμένων των κορυφών του			
ΣΗΜΕΙΟ	X	Y	ΜΗΚΟΣ
8	290240.80	4173903.25	69.24
7	290307.97	4173920.07	47.04
16	290290.72	4173963.82	17.67
17	290276.35	4173974.12	9.36
18	290268.44	4173979.12	5.40
19	290269.42	4173984.43	4.87
20	290265.61	4173987.47	11.31
21	290254.68	4173990.36	25.31
22	290229.97	4173984.90	14.24
23	290215.81	4173983.42	9.52
24	290206.31	4173982.82	7.77
25	290198.58	4173983.61	6.09
26	290193.05	4173986.15	4.49
27	290189.03	4173988.16	10.41
28	290178.66	4173989.12	5.49
29	290173.37	4173990.60	8.78
30	290164.59	4173990.81	5.84
31	290159.15	4173992.94	4.02
32	290155.13	4173992.94	21.92
33	290135.02	4173984.23	21.56
34	290119.97	4173968.80	17.42
35	290104.76	4173960.30	29.46
36	290111.90	4173931.71	33.22
37	290142.46	4173944.72	14.90
38	290156.82	4173940.74	27.67
39	290180.40	4173926.27	42.25
40	290219.22	4173942.95	18.19
41	290229.51	4173927.96	27.16
8	290240.80	4173903.25	
E=1/2 Σ (Xι + Xι+1) (Ψι - Ψι+1)			
E (2) = 10560.97 μ2			

ΤΜΗΜΑ (1) ΜΕ ΧΑΡΑΚΤΗΡΙΣΜΟ ΑΑ			
Με τη βοήθεια των ορθογωνικών συντεταγμένων των κορυφών του			
ΣΗΜΕΙΟ	X	Y	ΜΗΚΟΣ
8	290240.80	4173903.25	69.24
7	290307.97	4173920.07	47.04
16	290290.72	4173963.82	17.67
17	290276.35	4173974.12	9.36
18	290268.44	4173979.12	19.82
ζ	290251.67	4173989.70	17.60
η	290234.49	4173985.90	46.29
θ	290218.27	4173942.54	1.04
40	290219.22	4173942.95	18.19
41	290229.51	4173927.96	27.16
8	290240.80	4173903.25	0.00
8	290240.80	4173903.25	
E=1/2 Σ (Xι + Xι+1) (Ψι - Ψι+1)			
E (AA) = 4921.41 μ2			

ΤΜΗΜΑ (2) ΜΕ ΧΑΡΑΚΤΗΡΙΣΜΟ ΑΝ ΑΑ			
Με τη βοήθεια των ορθογωνικών συντεταγμένων των κορυφών του			
ΣΗΜΕΙΟ	X	Y	ΜΗΚΟΣ
18	290268.44	4173979.12	5.40
19	290269.42	4173984.43	4.87
20	290265.61	4173987.47	11.31
21	290254.68	4173990.36	3.08
ζ	290251.67	4173989.70	19.82
18	290268.44	4173979.12	
E=1/2 Σ (Xι + Xι+1) (Ψι - Ψι+1)			
E (AN AA 1) = 74.61 μ2			

ΤΜΗΜΑ (3) ΜΕ ΧΑΡΑΚΤΗΡΙΣΜΟ ΑΝ ΑΑ			
Με τη βοήθεια των ορθογωνικών συντεταγμένων των κορυφών του			
ΣΗΜΕΙΟ	X	Y	ΜΗΚΟΣ
θ	290218.27	4173942.54	46.29
η	290234.49	4173985.90	4.63
22	290229.97	4173984.90	14.24
23	290215.81	4173983.42	9.52
24	290206.31	4173982.82	7.77
25	290198.58	4173983.61	17.75
ι	290186.08	4173971.01	10.20
κ	290176.16	4173973.40	8.71
λ	290169.83	4173979.38	12.57
30	290164.59	4173990.81	5.84
31	290159.15	4173992.94	4.02
32	290155.13	4173992.94	73.03
μ	290198.06	4173933.86	21.99
θ	290218.27	4173942.54	
E=1/2 Σ (Xι + Xι+1) (Ψι - Ψι+1)			
E (AN AA 2) = 1960.64 μ2			

ΤΜΗΜΑ (4) ΜΕ ΧΑΡΑΚΤΗΡΙΣΜΟ ΑΝ ΔΑ			
Με τη βοήθεια των ορθογωνικών συντεταγμένων των κορυφών του			
ΣΗΜΕΙΟ	X	Y	ΜΗΚΟΣ
25	290198.58	4173983.61	17.75
ι	290186.08	4173971.01	10.20
κ	290176.16	4173973.40	8.71
λ	290169.83	4173979.38	12.57
30	290164.59	4173990.81	8.78
29	290173.37	4173990.60	5.49
28	290178.66	4173989.12	10.41
27	290189.03	4173988.16	4.49
26	290193.05	4173986.15	6.09
25	290198.58	4173983.61	
E=1/2 Σ (Xι + Xι+1) (Ψι - Ψι+1)			
E (AN ΔA) = 398.60 μ2			

ΤΜΗΜΑ (5) ΕΝΤΟΣ ΑΚΤΙΝΑΣ 800Μ. ΑΠΟ ΤΟ ΚΕΝΤΡΟ ΤΟΥ ΣΤΑΣΙΜΟΥ ΟΙΚΙΣΜΟΥ			
Με τη βοήθεια των ορθογωνικών συντεταγμένων των κορυφών του			
ΣΗΜΕΙΟ	X	Y	ΜΗΚΟΣ
μ	290198.06	4173933.86	73.03
32	290155.13	4173992.94	21.92
33	290135.02	4173984.23	21.56
34	290119.97	4173968.80	17.42
35	290104.76	4173960.30	29.46
36	290111.90	4173931.71	33.22
37	290142.46	4173944.72	14.90
38	290156.82	4173940.74	27.67
39	290180.40	4173926.27	19.22
μ	290198.06	4173933.86	
E=1/2 Σ (Xι + Xι+1) (Ψι - Ψι+1)			
E = 3205.71 μ2			

Παρατηρήσεις:

-Οι συντεταγμένες των κορυφών του γηπέδου που αναφέρονται στο Τοπογραφικό Διάγραμμα είναι στο Ελληνικό Γεωδαιτικό Σύστημα Αναφοράς 1987 (Ε.Γ.Σ.Α. '87)

- Για τις μετρήσεις χρησιμοποιήθηκε GNSS δέκτης Leica GS08Plus με Serial Number 1852486 με καταγραφή συχνοτήτων L1 και L2 του συστήματος GPS και Glonass.

-Η εξάρτηση από το Ε.Γ.Σ.Α. '87 πραγματοποιήθηκε με παρατηρήσεις που διεξήχθησαν την 21/06/2018 και στο χρονικό διάστημα 19:00 έως 19:30 κάνοντας χρήση του σταθμού RTCM 0032 του ιδιωτικού δικτύου SmartNet της εταιρίας Metrica A.E. με συντεταγμένες (X,Y) = (0276051.207,4172917.833)

- Η ευθύνη της υπόδειξης των ορίων της ιδιοκτησίας που απεικονίζεται στο παρόν τοπογραφικό διάγραμμα ανήκει στους φερόμενους ως ιδιοκτήτες, σύμφωνα με την παραγρ. 5 του άρθρου 2 του Ν. 3212/2003 (ΦΕΚ 308/31-12-2003)

Εμβαδομέτρησεις:

Εμβαδόν γηπέδου: Ε (2) = Ε (8,7,16,17,18,19,...,39,40,41,8) =10.560,97m²

Τμήμα (1) αγροτεμαχίου υπό στοιχεία 8-7-16-17-18-ζ-η-θ-40-41-8=4.921,41μ² που δεν εμπίπτει στις δασικές εν γένει διατάξεις σύμφωνα με τον μερικώς κυρωμένο δασικό χάρτη της περιοχής

Τμήμα (2) αγροτεμαχίου υπό στοιχεία 18-19-20-21-ζ-18=74,61μ² με χαρακτηρισμό στον αναρτημένο δασικό χάρτη ΑΝ ΑΑ

Τμήμα (3) αγροτεμαχίου υπό στοιχεία θ-η-22-23-24-25-ι-κ-λ-30-31-32-μ-θ=1.960,64μ² με χαρακτηρισμό στον αναρτημένο δασικό χάρτη ΑΝ ΑΑ

Τμήμα (4) αγροτεμαχίου υπό στοιχεία 25-ι-κ-λ-30-29-28-27-26-25=398,60μ² με χαρακτηρισμό στον αναρτημένο δασικό χάρτη ΑΝ ΔΑ

Τμήμα (5) αγροτεμαχίου υπό στοιχεία μ-32-33-34-35-36-37-38-39-μ=3.205,71μ² εντός της ακτίνας των 800μ. από το κέντρο του στάσιμου οικισμού

Τίτλοι ιδιοκτησίας: Δεν ελέγχθησαν

Κτίσματα:

Δεν υπάρχουν

Οροι δόμησης

Π.Δ. 24/31-5-1985 ΦΕΚ 270/Δ , Ν. 3212/ΦΕΚ 308/Α/24-31.12.2003

ΔΗΛΩΣΗ ΙΔΙΟΚΤΗΤΩΝ

Τα αναγραφόμενα στοιχεία για το εν λόγω ακίνητο, που είναι ιδιοκτησία μας είναι απόλυτα ακριβή. Τα δε όρια του ακινήτου τέθηκαν παρουσία μας και με υπόδειξή μας.

ΗΜΕΡ ΙΟΥΝΙΟΣ 2018
ΟΙ ΙΔΙΟΚΤΗΤΕΣ

ΔΗΛΩΣΗ ΜΗΧΑΝΙΚΟΥ

Η κάτωθι υπογεγραμμένη Αρβανίτη Αικατερίνη, Πολιτικός Μηχανικός, δηλώνω υπεύθυνα ότι το παρακάτω τμήμα του αγροτεμάχιου υπό τα στοιχεία (8-7-16-17-18-ζ-η-θ-40-41-8) εμβαδού Ε=4.921,41μ² ιδιοκτησίας Δημακόπουλου Ιωάννη και Δημακοπούλου Διονυσίας, Σταυρούλας & Ανδριάνας που βρίσκεται στην περιφέρεια Τ.Κ. Καυκωνίας, Δ.Ε. Αρχ. Ολυμπίας, Δ. Αρχ. Ολυμπίας:

α) βρίσκεται εκτός σχεδίου πόλεως, εκτός οριοθετημένου οικισμού, εκτός ζώνης οικιστικού ελέγχου και εκτός οριοθετημένων περιοχών του δικτύου Natura 2000, στη θέση "Μπαρμπίρι" Τ.Κ. Καυκωνίας, Δ.Ε. Αρχ. Ολυμπίας, Δ. Αρχ. Ολυμπίας, Π.Ε. Ηλείας
β) απέχει από τη θάλασσα απόσταση άνω των 800μ.
γ) δεν οφείλει εισφορά σε γη και χρήμα σύμφωνα με το Ν. 1337/83
δ) είναι άρτιο κατά παρέκκλιση και οικοδομήσιμο σύμφωνα με τις ισχύουσες πολεοδομικές διατάξεις
ε) εντός αυτού ή σε απόσταση μικρότερη από 20μ. από αυτό δε διέρχεται ρέμα
στ) επί αυτού δε διέρχεται ρεύμα υψηλής τάσης ή αγωγός φυσικού αερίου
ζ) Η περιοχή δεν έχει ενταχθεί στο Ν. 2308/1995 για το Εθνικό Κτηματολόγιο

ΗΜΕΡ ΙΟΥΝΙΟΣ 2018
Ο Μηχανικός

ΑΡΒΑΝΙΤΗ ΠΑΝ. ΑΙΚΑΤΕΡΙΝΗ
ΔΙΠΛΩΜΑΤΟΥΧΟΣ ΠΟΛΙΤΙΚΟΣ ΜΗΧΑΝΙΚΟΣ
ΕΘΝΙΚΟΥ ΜΕΤΣΟΒΙΟΥ ΠΟΛΥΤΕΧΝΕΙΟΥ
ΜΕΛΟΣ Τ.Ε.Ε. ΑΡΙΘΜΟΣ ΜΗΤΡΩΟΥ 123671
ΚΑΠΕΤΑΝ ΓΙΩΡΓΗ 8 - ΠΥΡΓΟΣ ΤΗΛ. 26210-25920
Α.Φ.Μ. 140322601 - Δ.Ο.Υ. ΠΥΡΓΟΥ

ΑΠΟΣΠΑΣΜΑ ΟΡΘΟΦΩΤΟΧΑΡΤΗ

289000
289500
290000
4174000
4173500
4173000

ΑΠΟΣΠΑΣΜΑ ΧΑΡΤΗ Γ.Υ.Σ.
ΦΥΛΛΟ ΧΑΡΤΗ: 6284_1 ΚΛΙΜΑΚΑ: 1/5.000

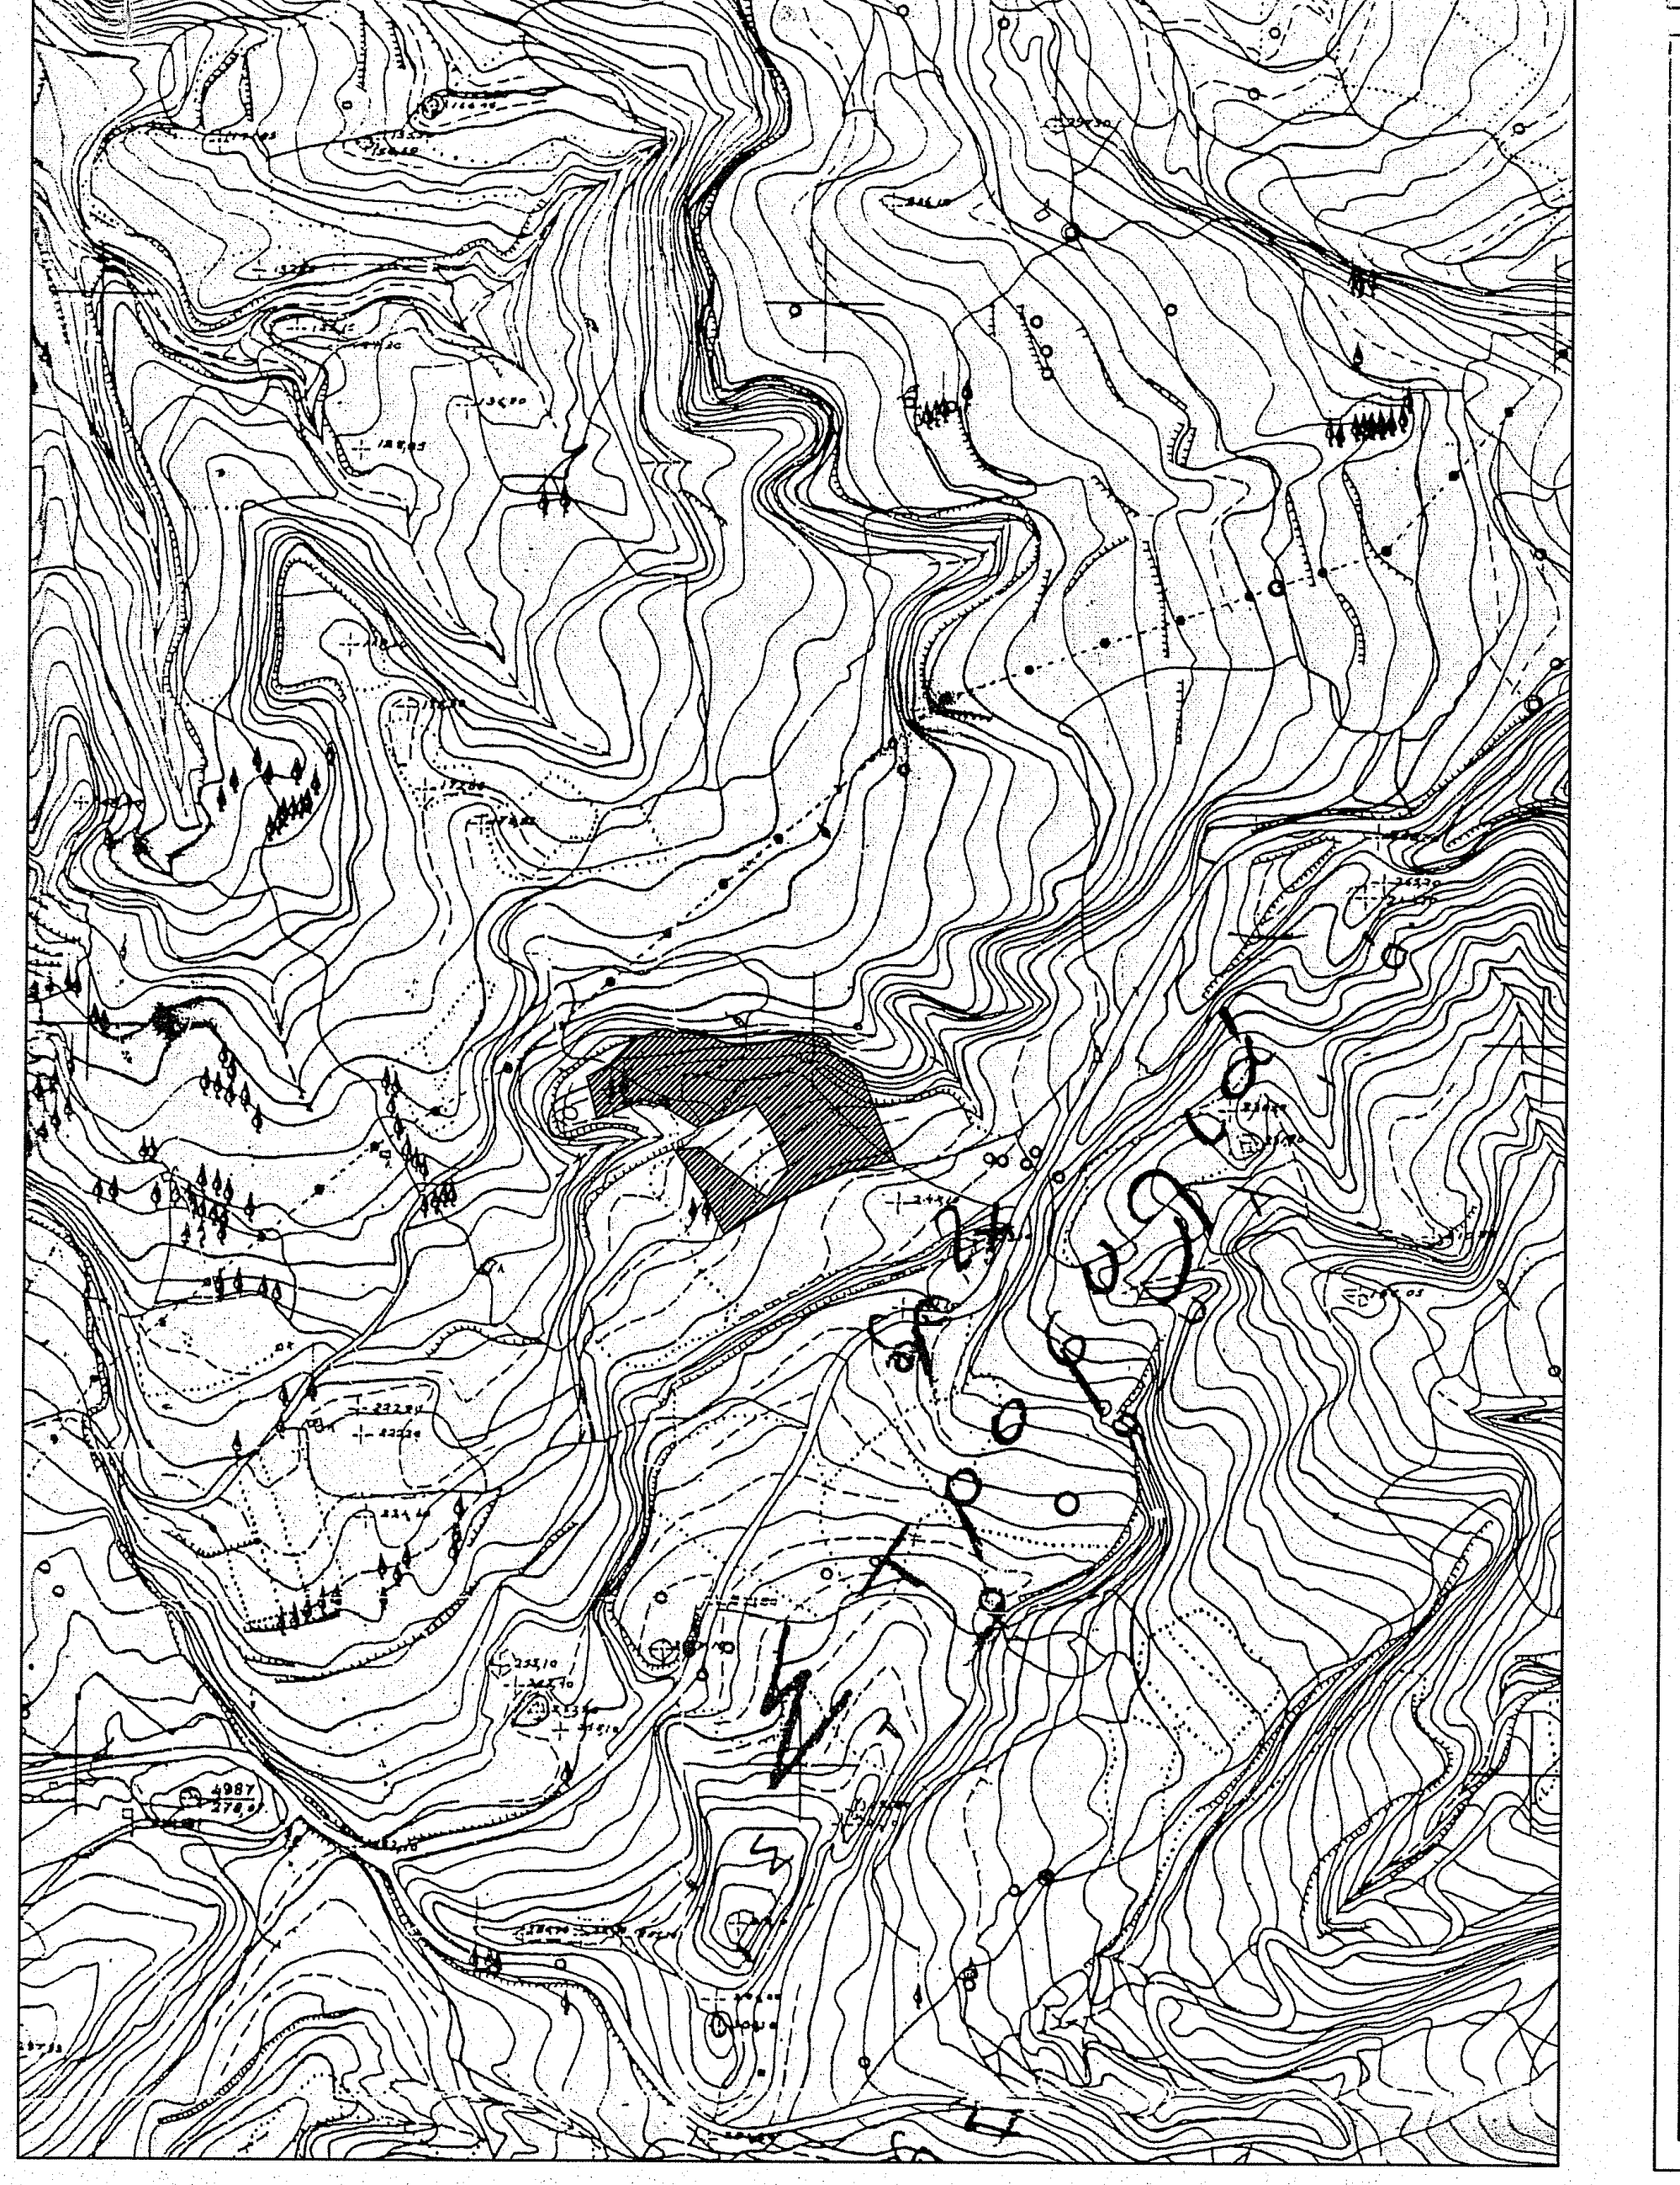

ΕΡΓΟΔΟΤΕΣ: ΔΗΜΑΚΟΠΟΥΛΟΣ ΙΩΑΝΝΗΣ, ΔΗΜΑΚΟΠΟΥΛΟΥ ΔΙΟΝΥΣΙΑ, ΣΤΑΥΡΟΥΛΑ ΚΑΙ ΑΝΔΡΙΑΝΑ

ΈΡΓΟ : ΑΠΟΤΥΠΩΣΗ ΑΓΡΟΤΕΜΑΧΙΟΥ
(ΕΦΑΡΜΟΓΗ ΔΑΣΙΚΟΥ ΧΑΡΤΗ)

ΘΕΣΗ : "ΜΠΑΡΜΠΙΡΙ" ΑΓΡΟΤΙΚΗ ΠΕΡΙΟΧΗ
Τ.Κ. ΚΑΥΚΩΝΙΑΣ, Δ.Ε. ΑΡΧ. ΟΛΥΜΠΙΑΣ

ΔΗΜΟΣ: ΑΡΧ. ΟΛΥΜΠΙΑΣ

ΜΕΛΕΤΗΤΗΣ:

ΑΡΒΑΝΙΤΗ ΑΙΚΑΤΕΡΙΝΗ
ΠΟΛΙΤΙΚΟΣ ΜΗΧΑΝΙΚΟΣ ΕΜΠ

ΘΕΜΑ ΣΧΕΔΙΟΥ:

ΤΟΠΟΓΡΑΦΙΚΟ ΔΙΑΓΡΑΜΜΑ

ΑΡ. ΣΧΕΔΙΟΥ: Τ1

ΚΛΙΜΑΚΑ 1:500

ΗΜΕΡΟΜΗΝΙΑ ΜΕΛΕΤΗΣ: ΙΟΥΝΙΟΣ 2018

ΣΦΡΑΓΙΔΑ

ΑΡΒΑΝΙΤΗ ΠΑΝ. ΑΙΚΑΤΕΡΙΝΗ
ΔΙΠΛΩΜΑΤΟΥΧΟΣ ΠΟΛΙΤΙΚΟΣ ΜΗΧΑΝΙΚΟΣ
ΕΘΝΙΚΟΥ ΜΕΤΣΟΒΙΟΥ ΠΟΛΥΤΕΧΝΕΙΟΥ
ΜΕΛΟΣ Τ.Ε.Ε. ΑΡΙΘΜΟΣ ΜΗΤΡΩΟΥ 123671
ΚΑΠΕΤΑΝ ΓΙΩΡΓΗ 8 - ΠΥΡΓΟΣ ΤΗΛ. 26210-25920
Α.Φ.Μ. 140322601 - Δ.Ο.Υ. ΠΥΡΓΟΥ

ΥΠΟΓΡΑΦΗ

ΠΡΑΞΗ
Το παρόν τοπογραφικό διάγραμμα ανήκει στο 6775 πράξη χαρακτηρισμού του Δασάρχη Πύργου
Πύργος 11-1-2019
Ο Δασάρχης
Παναγιώτης Λαττας
MSc Δασολόγος