Συνοδεύει την 16/2018 Απόφαση Τ.Ε.ΕΑ Χανίων Για ΜΘΑΗ

Η Πρόεδρος Βερυκοκάκη Δέσποινα

1. Κατσουλάκη Ειρήνη
2. Μυλωνάκη Μαρία
3. Παπαδοκωσταντάκη Γεώργιος

Η Γραμματέας Μπαδουνάκη Καλλιόπη

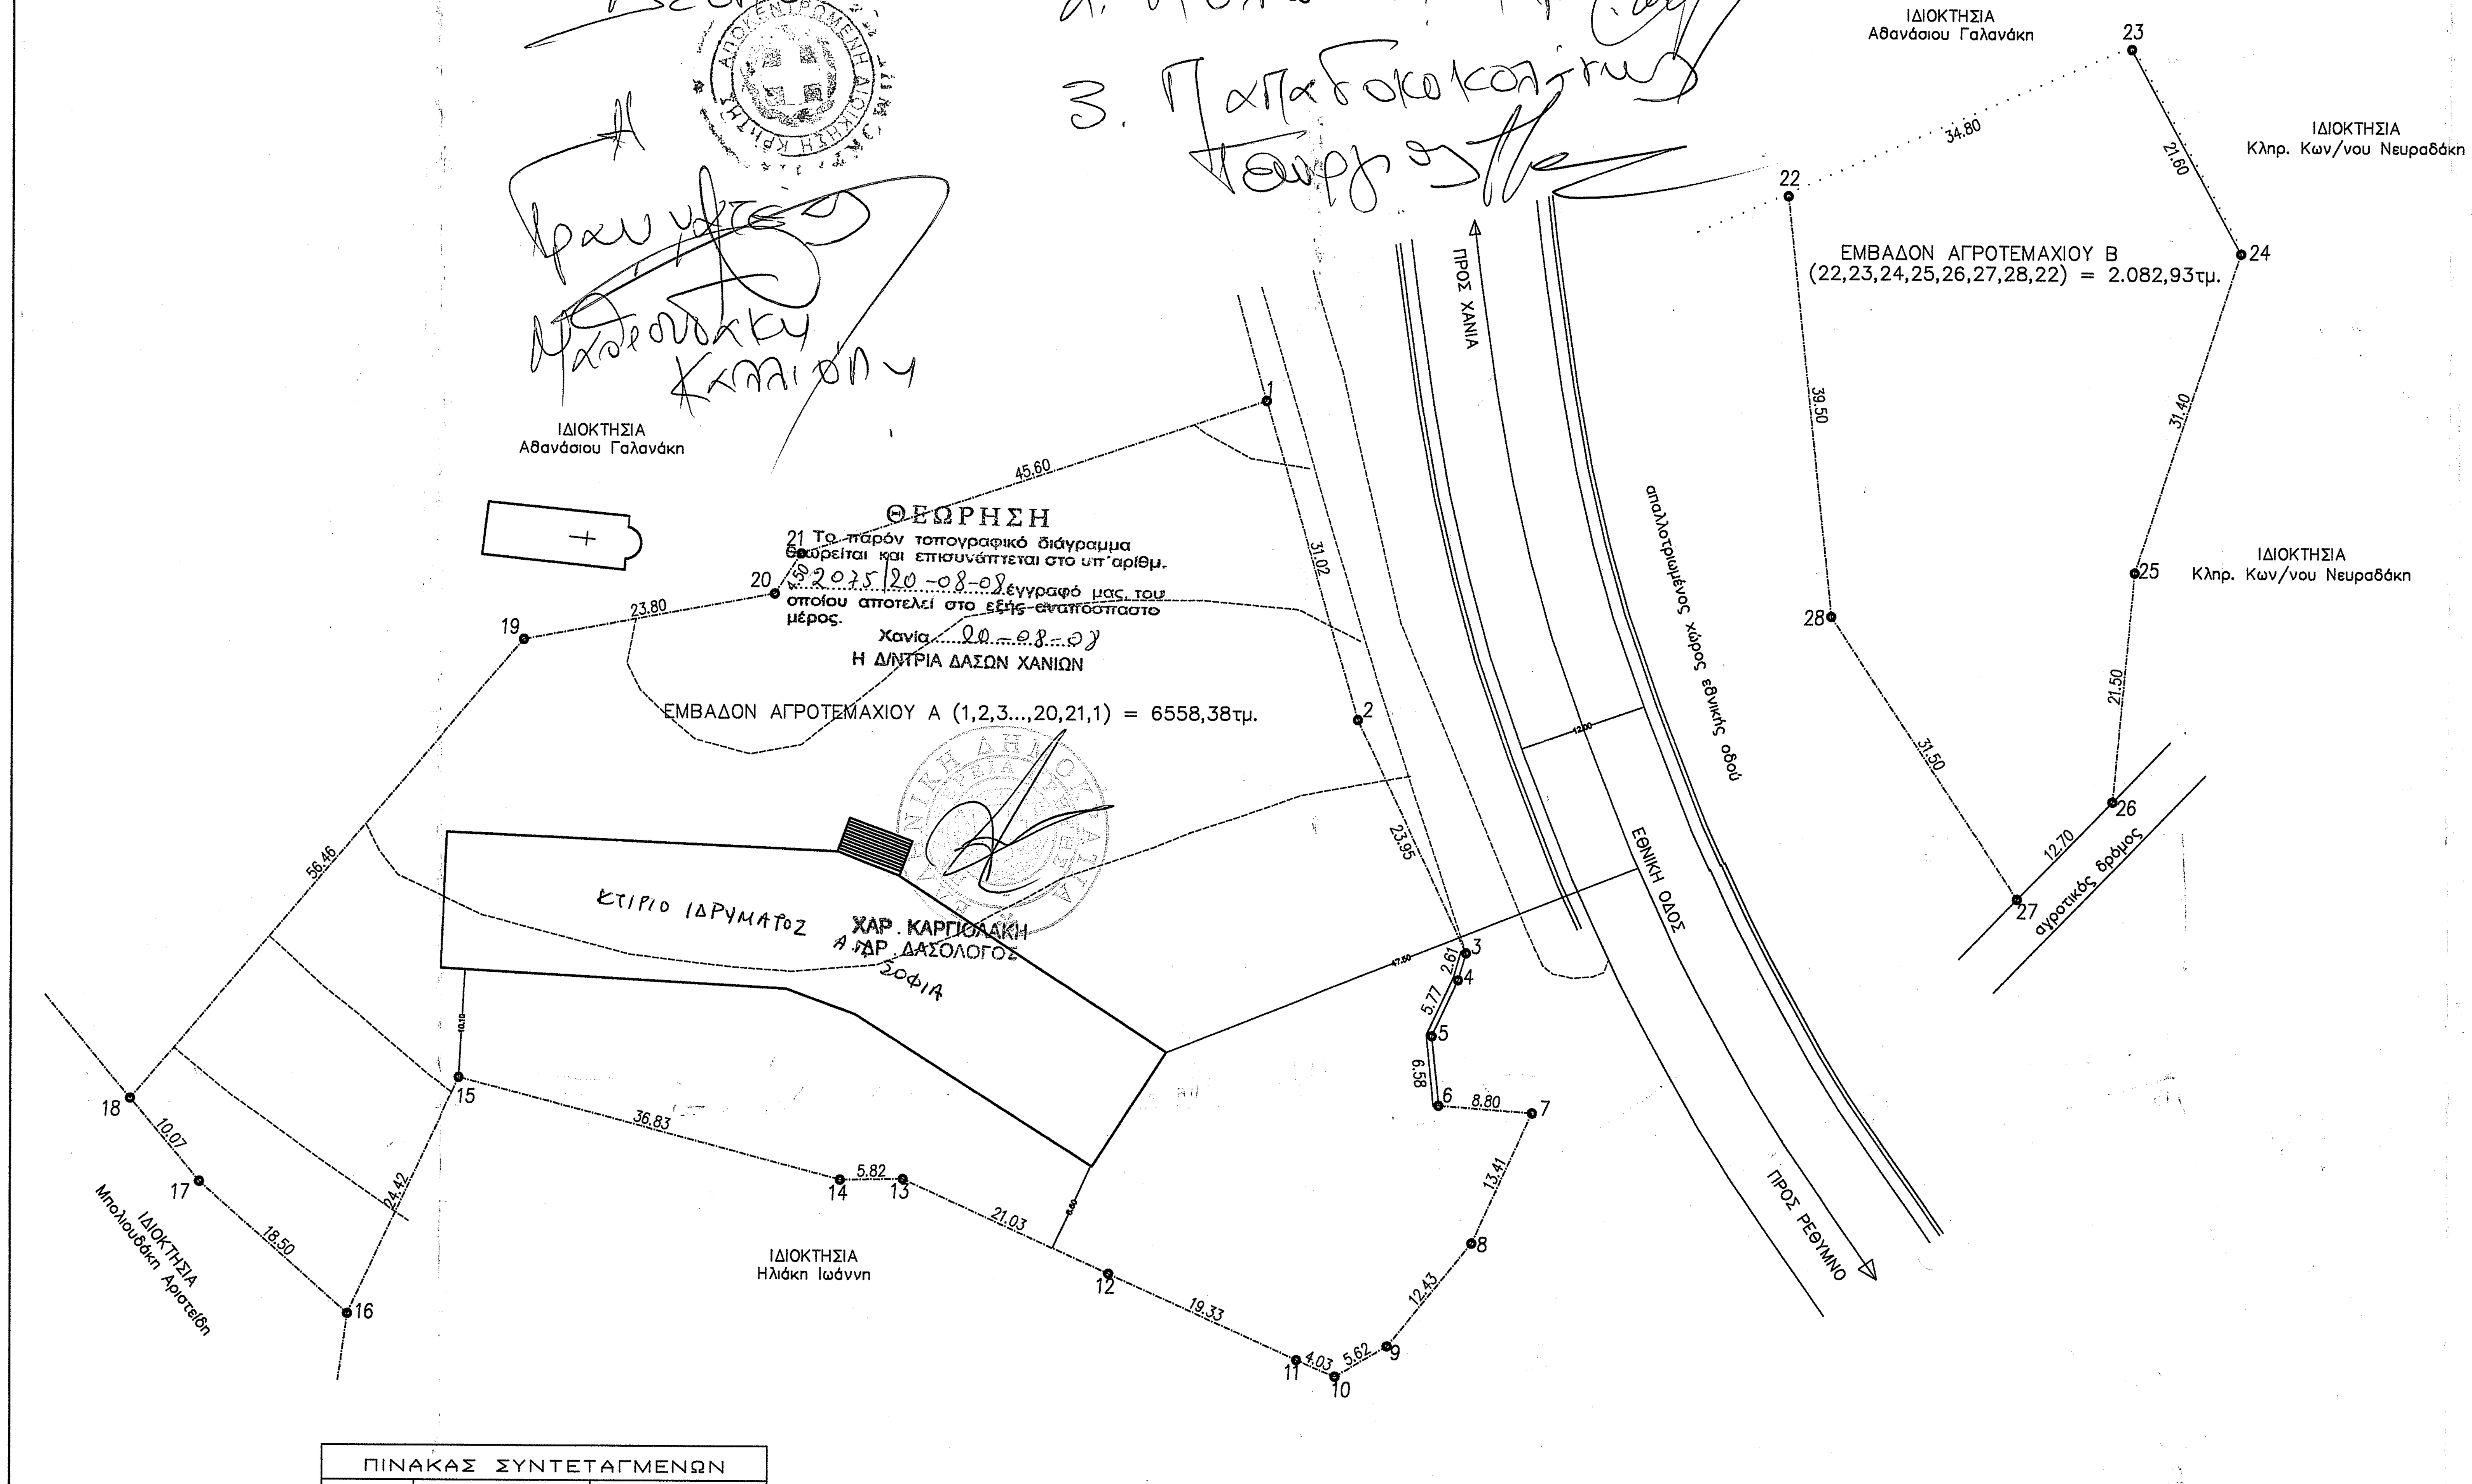

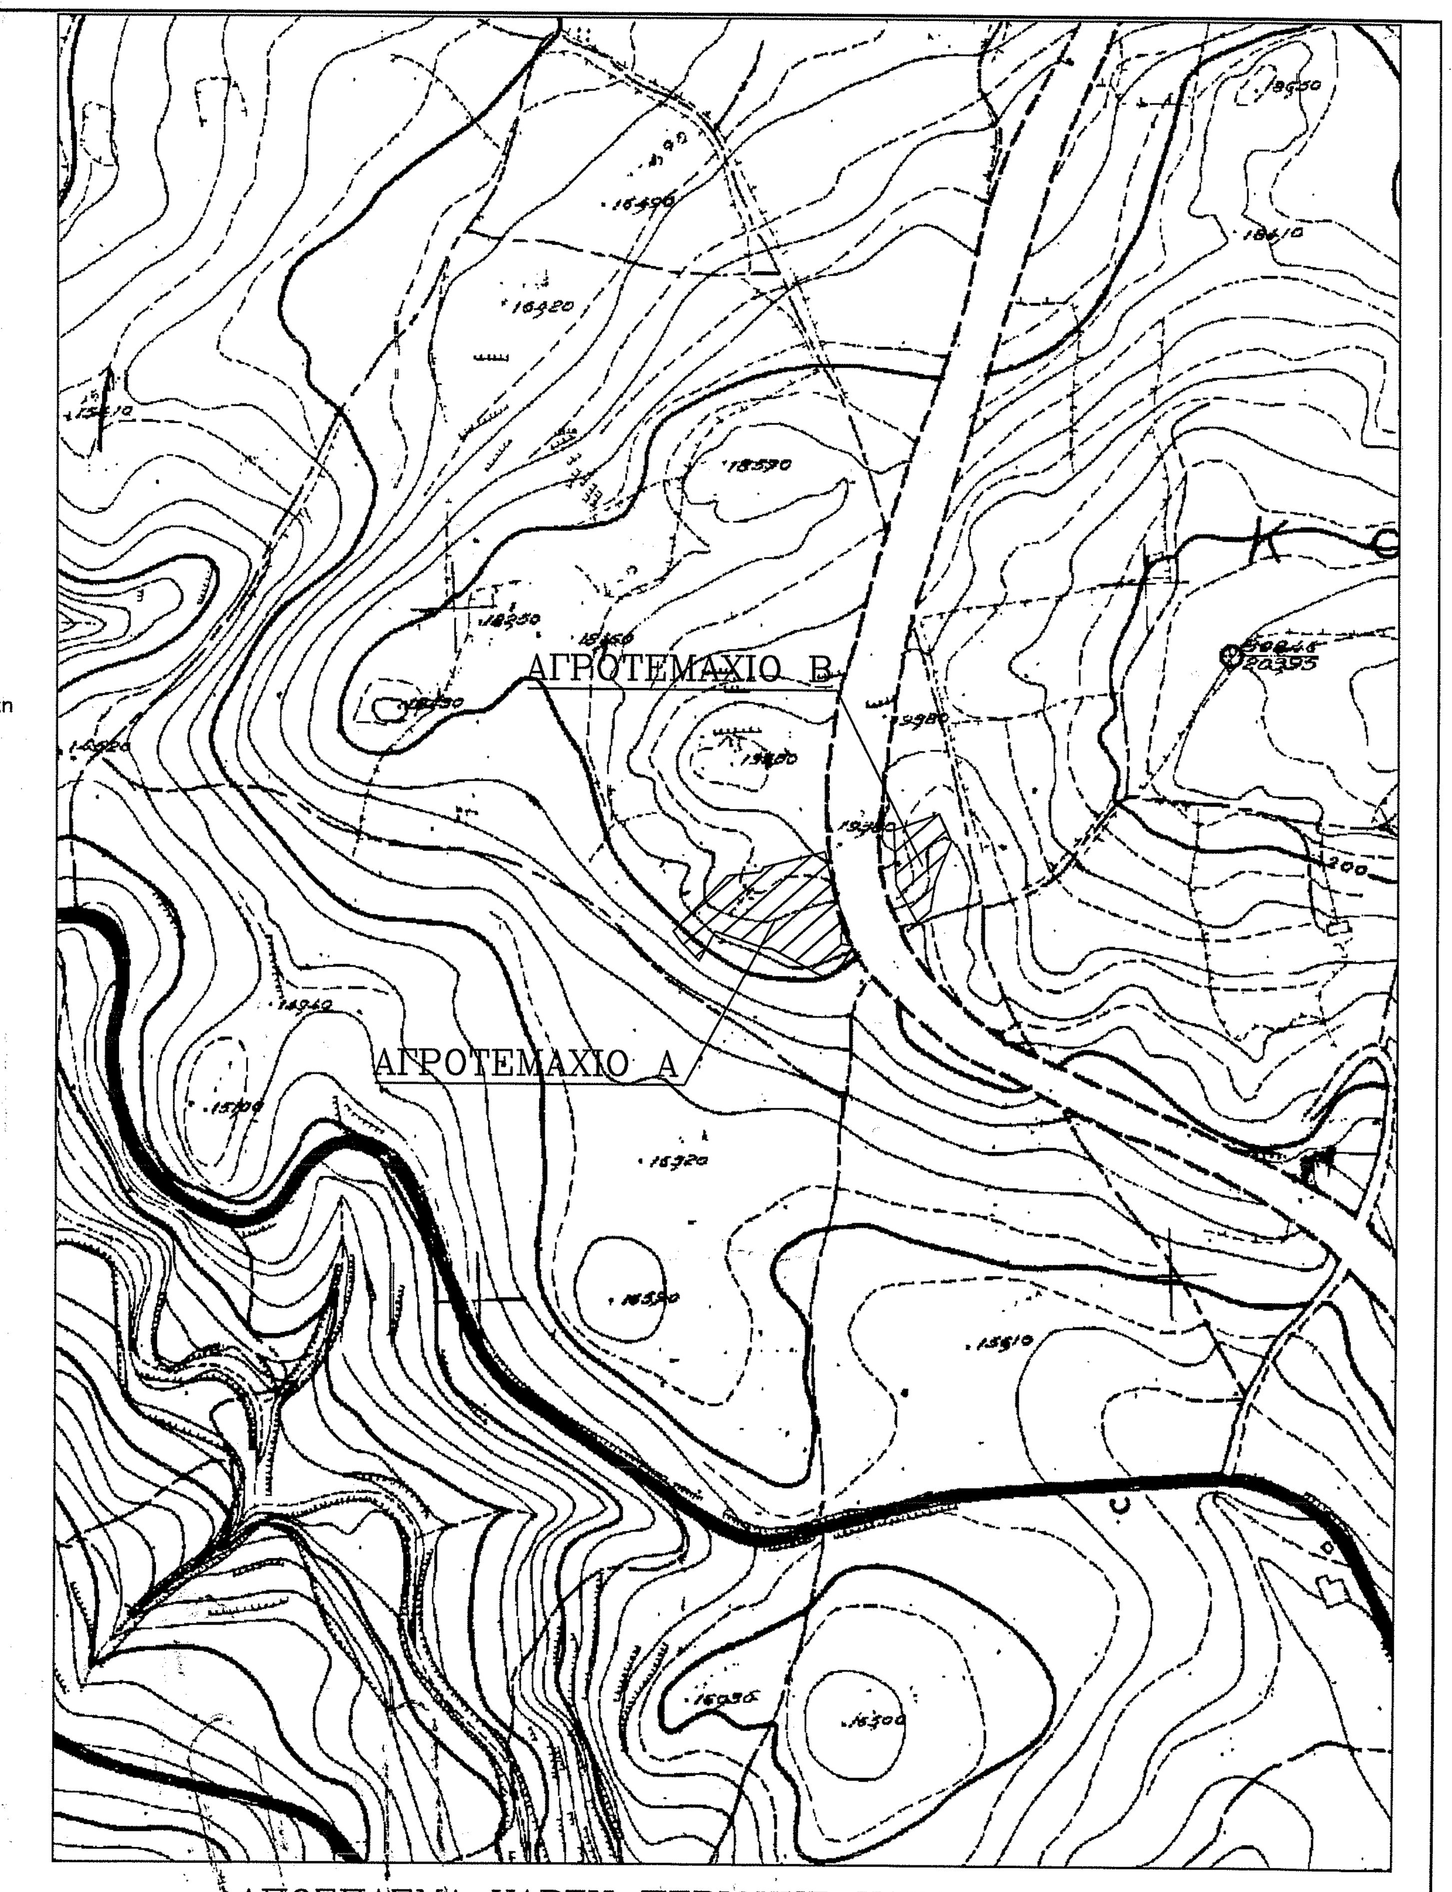

ΑΠΟΣΠΑΣΜΑ ΧΑΡΤΗ ΠΕΡΙΟΧΗΣ ΚΛΙΜΑΚΑΣ 1:5000

ΠΙΝΑΚΑΣ ΣΥΝΤΕΤΑΓΜΕΝΩΝ		
ΚΟΡΥΦΗ	X	Y
1	512994. 85	3918099. 34
2	513003. 58	3918069. 57
3	513013. 69	3918047. 86
4	513012. 96	3918045. 36
5	513010. 53	3918040. 13
6	513011. 17	3918033. 58
7	513019. 95	3918032. 91
8	513014. 33	3918020. 73
9	513006. 48	3918011. 09
10	513001. 62	3918008. 25
11	512997. 90	3918009. 78
12	512980. 29	3918017. 78
13	512961. 18	3918026. 54
14	512955. 36	3918026. 44
15	512919. 76	3918035. 89
16	512909. 43	3918013. 75
17	512895. 58	3918026. 03
18	512889. 14	3918033. 77
19	512925. 71	3918076. 79
20	512949. 11	3918081. 15
21	512951. 60	3918084. 90
22	513043. 54	3918118. 69
23	513075. 47	3918132. 53
24	513085. 65	3918113. 49
25	513075. 84	3918083. 66
26	513073. 85	3918062. 25
27	513065. 03	3918053. 12
28	513047. 67	3918079. 40

ΠΑΡΑΤΗΡΗΣΗ
Έχει γίνει εξάρτηση από το κρατικό τριγωνομετρικό δίκτυο της ΓΥΣ και οι συντεταγμένες είναι σε ΕΓΣΑ 87.

ΕΜΒΑΔΟΜΕΤΡΗΣΗ
ΕΜΒΑΔΟΝ ΑΓΡΟΤΕΜΑΧΙΟΥ Α (1,2,3...,20,21,1) = 6558,38τμ.
ΕΜΒΑΔΟΝ ΑΓΡΟΤΕΜΑΧΙΟΥ Β (22,23,24,25,26,27,28,22) = 2.082,93τμ.

ΔΗΛΩΣΗ ΜΗΧΑΝΙΚΟΥ του Ν 651/77

Τα αγροτεμάχια Α και Β με στοιχεία (1,2,3,...,20,21,1) και (22,23,24,25,26,27,28,22) αντίστοιχα που περιγράφονται στο παρόν τοπογραφικό διάγραμμα βρίσκονται στη θέση "Αγ. Παντες" εκτός του οικισμού Παιδοχώρι του Δήμου Φρε.
Το αγροτεμάχιο Α είναι άρτιο και οικοδομήσιμο κατά κανόνα σύμφωνα με τις ισχύουσες πολεοδομικές διατάξεις εφόσον δεν εμπίπτει στο νόμο περί δασών, αρχαιολογικών και λοιπών περιορισμών ενώ το αγροτεμάχιο Β είναι μη άρτιο και μη οικοδομήσιμο,
Δεν υπάγονται στις διατάξεις του Ν 1337/83 περί εισφοράς σε γη και χρήμα.
Απέχουν από την θάλασσα απόσταση μεγαλύτερη από 800μ.
Τα όρια και οι όμοροι υποδείχθηκαν από τον ιδιοκτήτη.

Ο Δηλών
Φίλιππος Τσαγάκης Αρχιτέκτων

ΦΙΛΙΠΠΑΣ Ι. ΤΣΑΓΚΗΣ
ΔΙΠΛΩΜ. ΑΡΧΙΤΕΚΤΩΝ ΜΗΧΑΝΙΚΟΣ
CCNY/ Π.Α. Ε.Μ.Π.
ΜΕΛΟΣ Τ.Ε.Ε. ΑΡ. ΜΗΤΡΩΟΥ 25751
ΓΟΡΤΥΝΟΣ 2 ΧΑΝΙΑ
ΤΗΛ. (0821) 57311 ΦΑΧ. 28511
Α.Φ.Μ. 019715785 Α' ΔΟΥ ΧΑΝΙΩΝ

ΤΕΧΝΙΚΟ ΓΡΑΦΕΙΟ ΜΕΛΕΤΩΝ
ΦΙΛΙΠΠΟΣ ΤΣΑΓΑΚΗΣ – ΑΡΧΙΤΕΚΤΩΝ ΜΗΧΑΝΙΚΟΣ
ΓΟΡΤΥΝΟΣ 2, ΧΑΝΙΑ, ΚΡΗΤΗ ΤΗΛ. 28210–57311

ΕΡΓΟΔΟΤΗΣ:	ΙΔΡΥΜΑ ΑΓΙΑΣ ΣΟΦΙΑΣ
ΕΡΓΟ:	ΑΠΟΤΥΠΩΣΗ ΑΓΡΟΤΕΜΑΧΙΩΝ
ΘΕΣΗ:	"ΑΓ. ΠΑΝΤΕΣ" ΕΚΤΟΣ ΟΙΚΙΣΜΟΥ ΠΑΙΔΟΧΩΡΙ ΔΗΜΟΣ ΦΡΕ ΝΟΜΟΥ ΧΑΝΙΩΝ
ΘΕΜΑ ΤΟΠΟΓΡΑΦΙΚΟ ΔΙΑΓΡΑΜΜΑ	ΑΡ. ΣΧΕΔΙΟΥ 1
ΚΛΙΜΑΚΑ	1 : 500
ΠΕΡΙΟΔΟΣ ΜΕΛΕΤΗΣ	ΜΑΡΤΙΟΣ 2008
ΣΦΡΑΓΙΔΑ – ΥΠΟΓΡΑΦΗ	ΕΛΕΓΧΟΣ–ΘΕΩΡΗΣΗ ΥΠΗΡΕΣΙΑΣ

ΦΙΛΙΠΠΑΣ Ι. ΤΣΑΓΚΗΣ
ΔΙΠΛΩΜ. ΑΡΧΙΤΕΚΤΩΝ ΜΗΧΑΝΙΚΟΣ