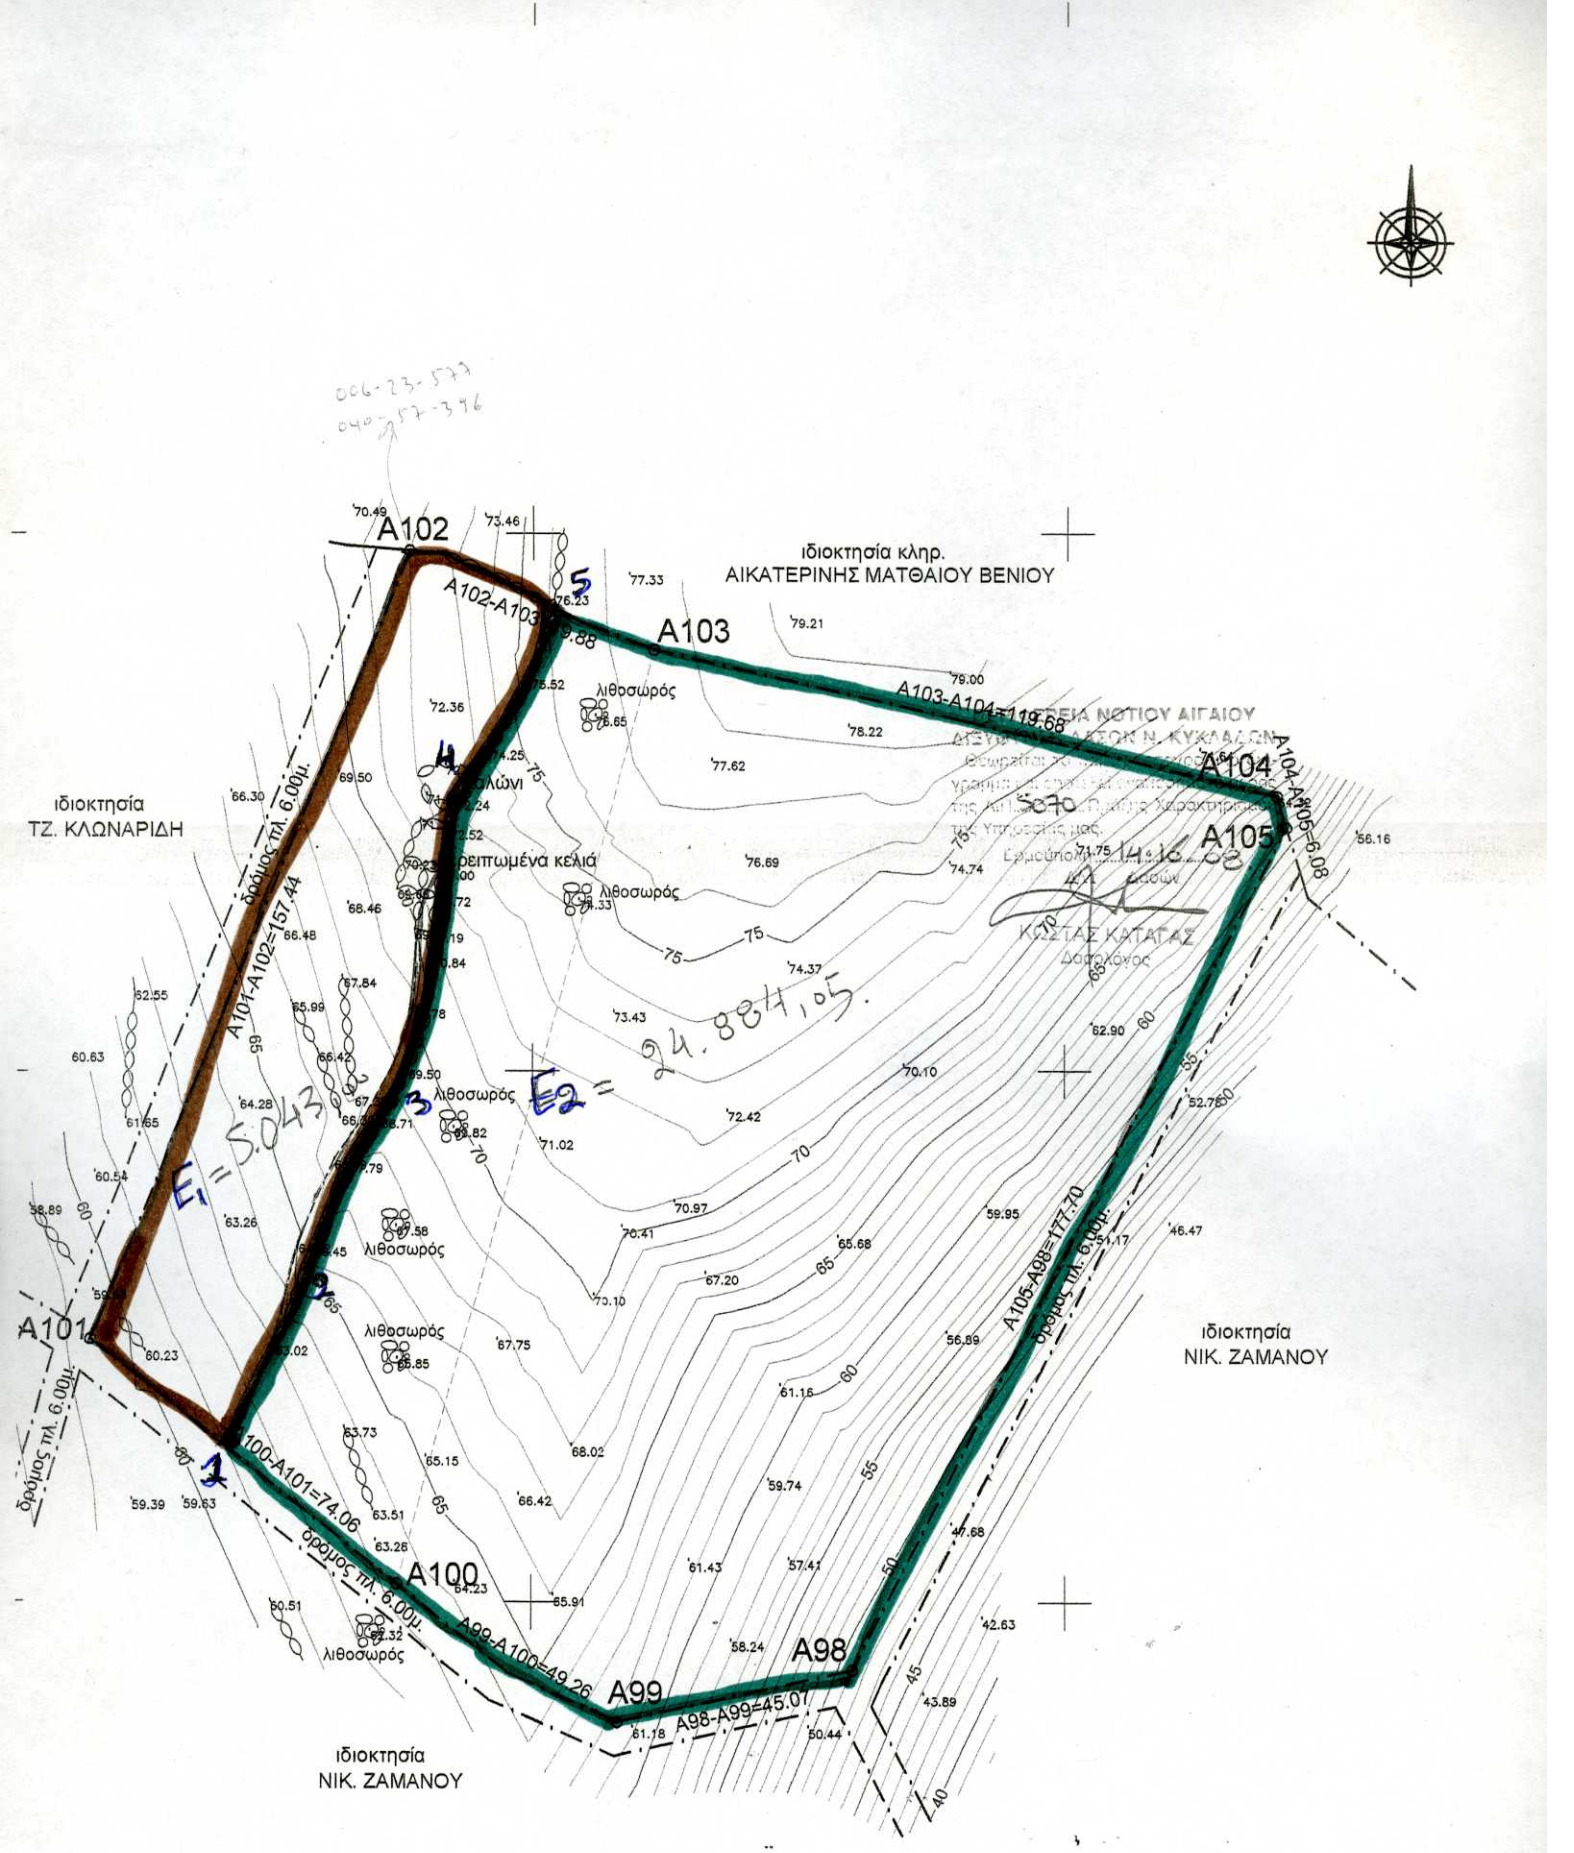
A102
A103
A104
A105
A101
A100
A99
A98
ιδιοκτησία κληρ.
ΑΙΚΑΤΕΡΙΝΗΣ ΜΑΤΘΑΙΟΥ ΒΕΝΙΟΥ
ιδιοκτησία
ΤΖ. ΚΛΩΝΑΡΙΔΗ
ιδιοκτησία
ΝΙΚ. ΖΑΜΑΝΟΥ
ιδιοκτησία
ΝΙΚ. ΖΑΜΑΝΟΥ
δρόμος πλ. 6.00μ.
A102-A103=
A103-A104=119.68
A104-A105=6.08
A105-A98=177.70
A98-A99=45.01
A99-A100=49.26
A100-A101=74.06
A101-A102=157.44
λιθοσωρός
ρειπωμένα κελιά
ΚΩΣΤΑΣ ΚΑΤΑΓΑΣ
Δασολόγος
E1 = 5.043
E2 = 24.884,05