ΑΠΟΣΠΑΣΜΑ ΧΑΡΤΗ ΓΥΣ ΚΛΙΒΑΚΑ 1:5.000

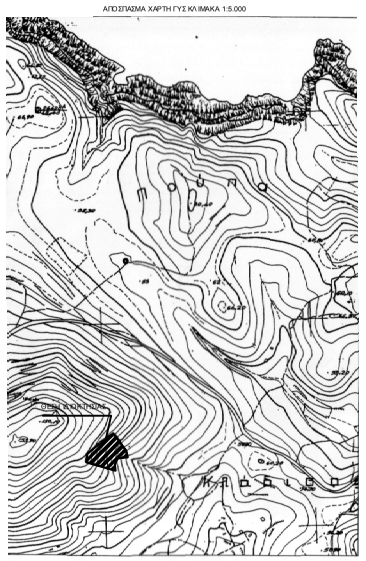

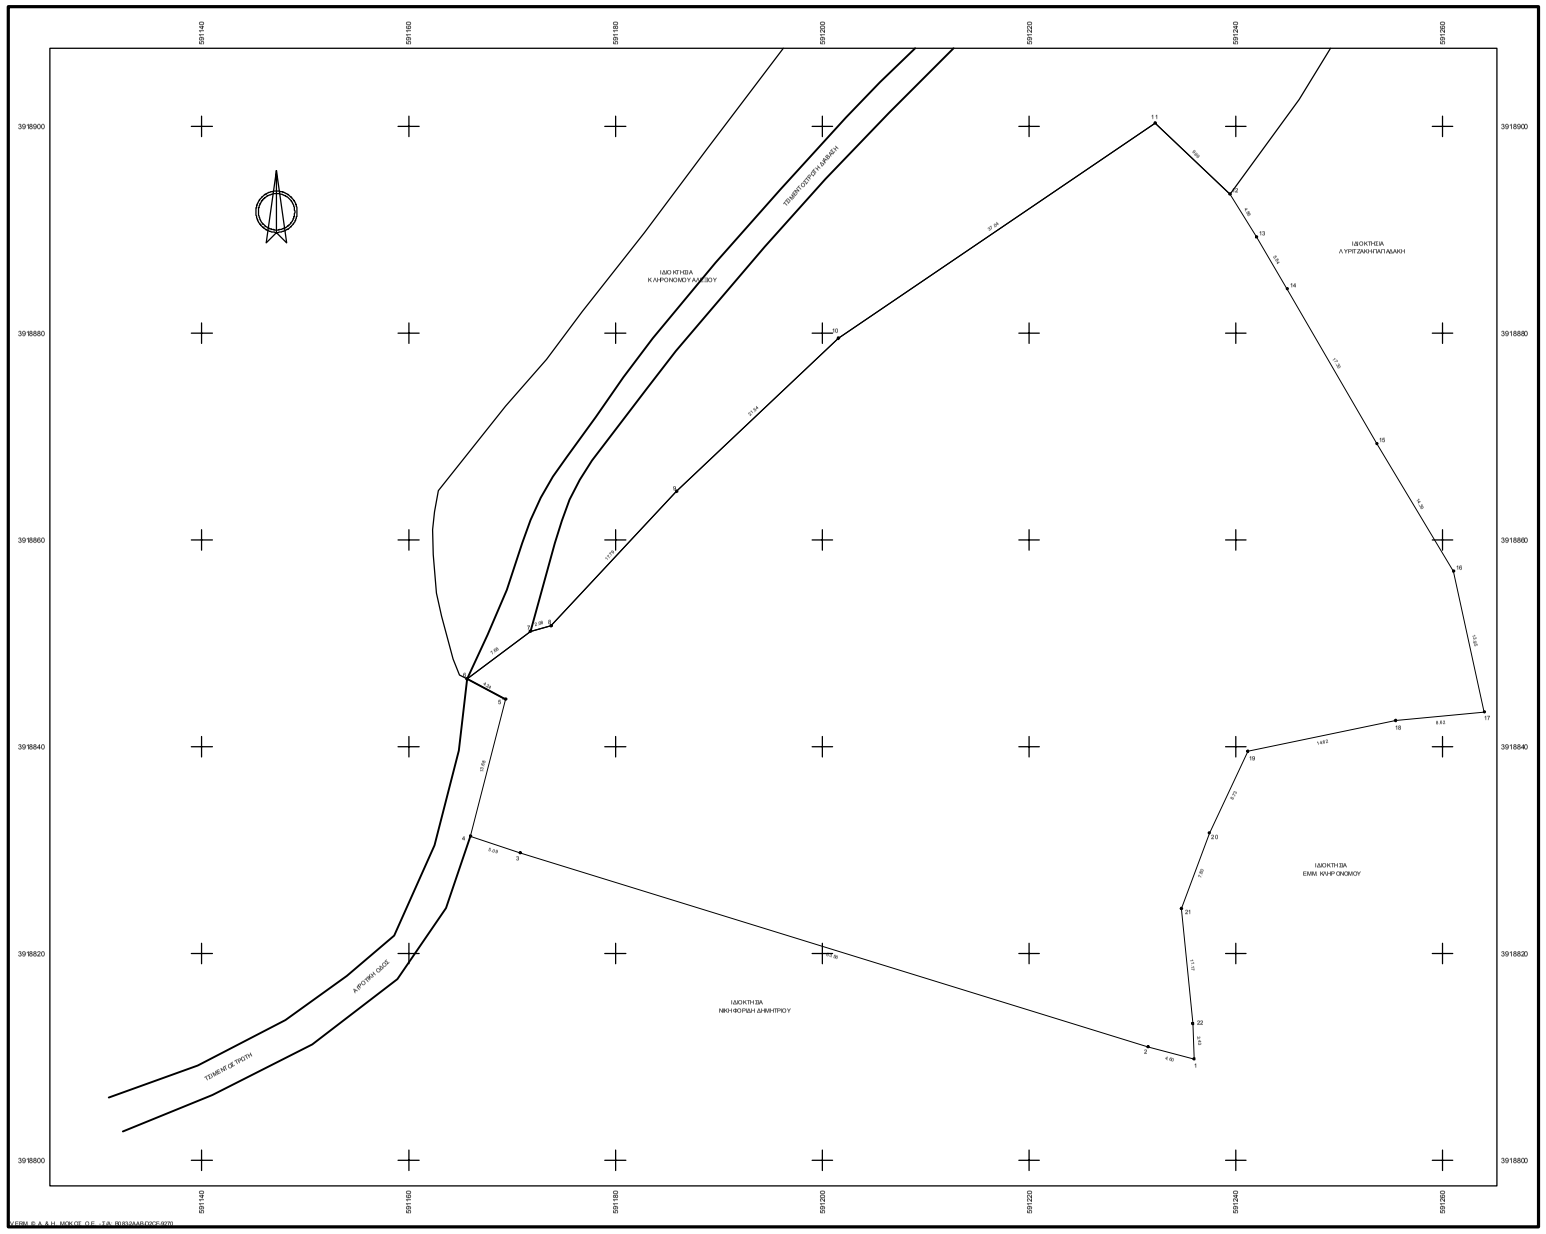

Συντεταγμένες ορίων							
Σημείο	X (m)	Y (m)	Σημείο	X (m)	Y (m)	Σημείο	X (m)	Y (m)

TOPO_PROP: Όριο ιδιοκτησίας βάσει τοπογρ. έκαψ: 0000001, Σχμ: 22, Ε= 4857.03 m²											
1	2	3	4	5	6	7	8	9	10	11	14
13	14	15	16	17	18	19	20	21	22		
Πλευρά	Μήκος (m)	Πλευρά	Μήκος (m)	Πλευρά	Μήκος (m)	Πλευρά	Μήκος (m)	Πλευρά	Μήκος (m)		
1-2	4.48	2-3	61.30	3-4	5.00	4-5	13.80				
5-6	4.30	6-7	7.88	7-8	2.08	8-9	17.39				
9-10	21.54	10-11	37.06	11-12	0.93	12-13	4.36				
13-14	8.84	14-15	17.30	15-16	14.30	16-17	13.39				
17-18	8.68	18-19	14.82	19-20	8.73	20-21	7.46				
21-22	11.17	22-1	3.45								

Τα εμβαδά υπολογίστηκαν αναλυτικά

ΕΚΤΟΣ ΣΧΕΔΙΟΥ ΟΡΟΛΟΜΗΣΙΣ

Επιτρεπτό Εμβαδόν 400 0μ2
Επιτρεπτό πρόσωπο σε κοινόχρηστο δρόμο 45μ
Επιτρεπτό βάθος 50μ
Ποσοστό κάλυψης 10%
Μέγιστος Αριθμός ορόφων 2
Ύψος ώνος 7,5μ
Συντελεστής Δόμησης: 0.2

Κατά παρέκκλιση αρτιότητα για ιδιοκτησίες που έχουν πρόσωπο σε διάνοιξη οδικές επαχρωκές, δημοτικές και κοινοτικές οδούς:
-προυπάρχοντα την 12-11-62, ημέρα δημοσίευσης του Β.Δ/24-10-62 (ΦΕΚ-142/Δ/62)
Ελάχιστο πρόσωπο 10μ.
Ελάχιστο Εμβαδόν 750 τ.μ.
-προυπάρχοντα της 12-9-64, ημέρα ς δημοσίευσης του ΒΔ 21-7-64 (ΦΕΚ-141/Δ/64)
Ελάχιστο πρόσωπο 20μ.
Ελάχιστο Εμβαδόν 1200 τ.μ.
-προυπάρχοντα της 17-10-78, ημέρας δημοσίευσης του ΠΔ/6-10-78 (ΦΕΚ-538/Δ/78)
Ελάχιστο πρόσωπο 25μ.
Ελάχιστο Εμβαδόν 2000 τ.μ.
-δημιουργημένα από την 17-10-78 μέχρι την 31-5-85:
Ελάχιστο Εμβαδόν 4000 τ.μ.

ΔΗΛΩΣΗ ΙΔΙΟΚΤΗΤΗ

Τα όρια του οικοπέδου 1-2-3-4-5-6-7-8-9-10-11-12-13-14-15-16-17-18-19-20- 21-22-1 είναι ορθώς τοποθετημένα ως υποδείχθηκαν από τον ιδιοκτήτη

Ο ΔΗΛΩΝ

ΔΗΛΩΣΗ Ν. 651/77 και 1337/83

Δηλώνω υπεύθυνα ότι η ιδιοκτησία 1-2-3-4-5-6-7-8-9-10-11-12-13-14-15-16-17-18-19-20- 21-22-1 συνολικής επιφάνειας **48 57.03 τ.μ.** όπως περιγράφεται από τα παραπάνω όρια βρίσκεται επί διανοιγμένης αγροτικής οδού στη θέση "Λιγοκάμαρο, Αγία Παλαγία" της Κοινότητας Αχλάδας του Δήμου Μαλεβιζίου του Νομού Ηρακλείου Κρήτης, είναι εκτός σχεδίου πόλεως ή οικισμού και είναι άγονα και οικοδομήσιμη σύμφωνα με τις ισχύουσες πολεοδομικές διατάξεις ως προϊφιστάμενος έχει του έτους 2003.
Επίσης, βρίσκεται εκτός ΓΠΣ, δεν αποτελεί τμήμα μεγαλύτερης ιδιοκτησίας δεσμευόμενης μερίδας και δε διέρχονται από αυτή αγωγοί ύδρευσης πάνω της ΔΕΗ σε απόσταση 20μ. Η ιδιοκτησία δεν εμπίπτει στις διατάξεις του Ν.1337/83 περί ασφαλούς σε γη κατοχήμα.

Ο ΔΗΛΩΝ

ΔΗΛΩΣΗ Ν.4495/2017

Βεβαιώνω ότι στην ιδιοκτησία 1-2-3-4-5-6-7-8-9-10-11-12-13-14-15-16-17-18-19-20- 21-22-1 συνολικής επιφάνειας **48 57.03 τ.μ.** όπως περιγράφεται από τα παραπάνω όρια, που ανήκει στον Κληρονόμο Σπύρωνα, δεν υπάρχει κτίσμα, δεν έχουν εκτελεστεί αμφανείς αυθαίρετες κατασκευές που απαιτούν την απεράντου , το θρος , τη δόμηση ή την κάλυψη, της ιδιοκτησίας και επομένως η ιδιοκτησία υφίσταται νομίμως .

Ο ΔΗΛΩΝ

ΠΡΟΣΗΡΤΗΜΕΝΟ ΣΤΗΝ ΜΕ ΑΡΙΘΜ. 103/09-01-2019
ΠΡΑΞΗ ΧΑΡΑΚΤΗΡΙΣΜΟΥ ΜΑΣ

ΗΡΑΚΛΕΙΟ 09 - 01 - 2019
Ο ΑΝΑΠΛΗΡΩΤΗΣ Δ/ΝΤΗΣ ΔΑΣΩΝ ΗΡΑΚΛΕΙΟΥ

ΓΕΩΡΓΙΟΣ ΠΑΠΑΔΟΠΟΥΛΟΣ
ΔΑΣΟΛΟΓΟΣ

Εργοδότης	ΚΛΗΡΟΝΟΜΟΣ ΣΤΕΦΑΝΟΣ
Έργο	ΤΟΠΟΓΡΑΦΙΚΗ ΑΠΟΤΥΠΩΣΗ ΙΔΙΟΚΤΗΣΙΑΣ
Τοποθεσία	ΑΓΙΑ ΠΕΛΑΓΙΑ, ΚΟΙΝΟΤΗΤΑ ΑΧΛΑΔΑΣ ΕΚΤΟΣ ΣΧΕΔΙΟΥ, ΔΗΜΟΣ ΜΑΛΕΒΙΖΙΟΥ
Παρατηρήσεις	ΚΡΑΤΙΚΟ ΣΥΣΤΗΜΑ ΑΝΑΦΟΡΑΣ ΕΓΣΑ '87
ΕΜΒΑΔΟ (01)	= 4843.06 m²
Θέμα σχεδίου	ΤΟΠΟΓΡΑΦΙΚΟ ΔΙΑΓΡΑΜΜΑ
Κλίμακα	1 : 200
Ημερομηνία	ΙΟΥΝΙΟΣ 2018

Υπογραφή	Εφαρμόζει

ΕΛΛΗΝΙΚΗ ΔΗΜΟΚΡΑΤΙΑ ΙΔΙΟΚΤΗΣΙΑ - ΤΑΠ. ΒΕΡΟΝΑΚΗΣ/ΙΟΣ-8070