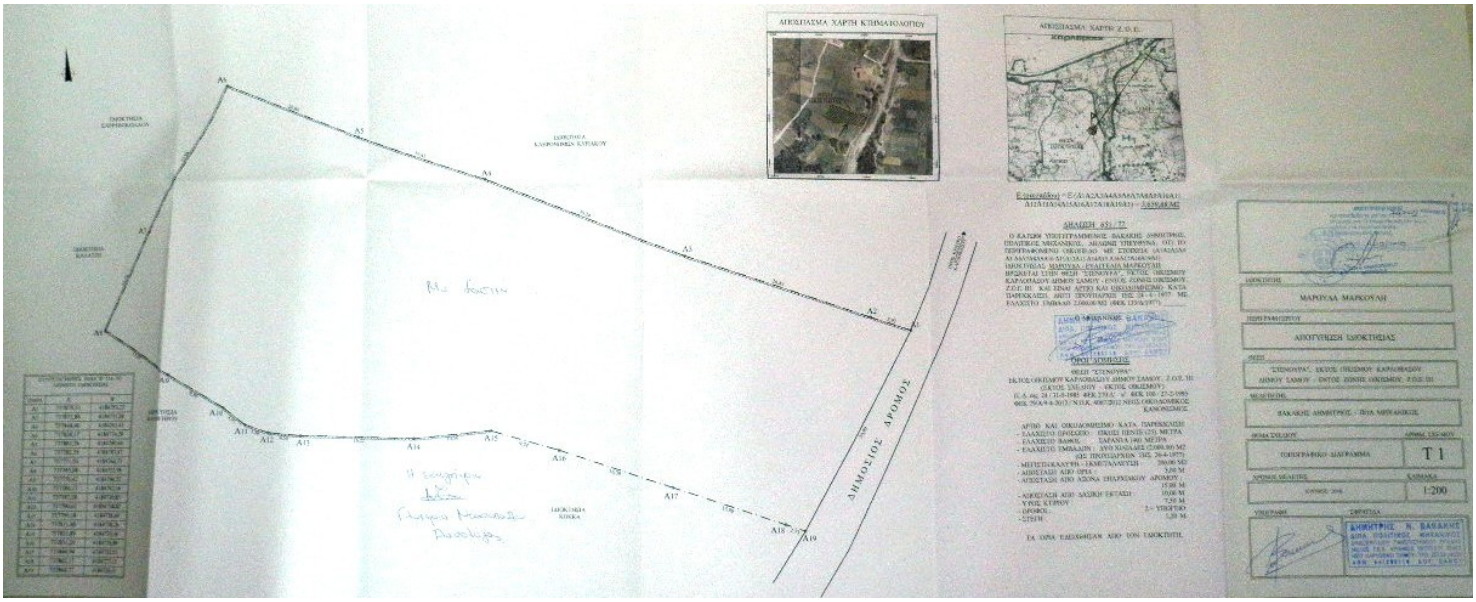
ΔΙΟΧΕΤΕΥΣΗ ΔΗΜΟΣΙΟΥ ΔΡΟΜΟΥ
ΔΗΜΟΣΙΟΣ ΔΡΟΜΟΣ
ΑΠΟΤΥΠΩΣΗ ΣΥΝΟΡΟΘΕΤΗΣΗΣ
ΑΠΟΤΥΠΩΣΗ ΚΑΤΟΨΗΣ
ΑΠΟΤΥΠΩΣΗ ΧΑΡΤΗ Γ.Υ.Σ.Ε.
ΑΠΟΤΥΠΩΣΗ ΧΑΡΤΗ ΚΤΗΜΑΤΟΛΟΓΙΟΥ
ΑΠΟΤΥΠΩΣΗ ΚΑΝΟΝΙΣΜΩΝ ΚΑΤΑΛΗΨΕΩΝ
ΔΗΛΩΣΗ ΑΡΘ. 77
ΟΡΟΙ ΟΙΚΟΔΟΜΗΣΗΣ
ΘΕΣΗ "ΣΤΕΝΟΥΡΑ"
ΔΗΜΟΣΙΟΣ ΔΡΟΜΟΣ
ΑΠΟΤΥΠΩΣΗ ΣΥΝΟΡΟΘΕΤΗΣΗΣ
ΜΑΡΟΥΛΑ ΜΑΡΚΟΥΛΗ
ΑΠΟΤΥΠΩΣΗ ΣΧΟΛΗΣΤΙΚΗΣ
"ΣΤΕΝΟΥΡΑ", ΕΚΤΟΣ ΠΕΔΙΝΟΥ ΚΑΡΛΟΒΑΣΟΥ
ΔΗΜΟΥ ΣΑΜΟΥ - ΕΝΤΟΣ ΕΙΔΙΚΗΣ ΟΙΚΙΣΜΟΥ Τ.Ο.Ε. ΙΙΙ
ΒΑΚΑΚΗΣ ΔΗΜΗΤΡΗΣ - ΝΤΙΑ ΜΑΡΚΑΚΗΣ
ΤΟΠΟΓΡΑΦΙΚΟ ΔΙΑΓΡΑΜΜΑ
Τ1
ΚΛΙΜΑΚΑ
1:200
ΔΗΜΗΤΡΗΣ Ν. ΒΑΚΑΚΗΣ