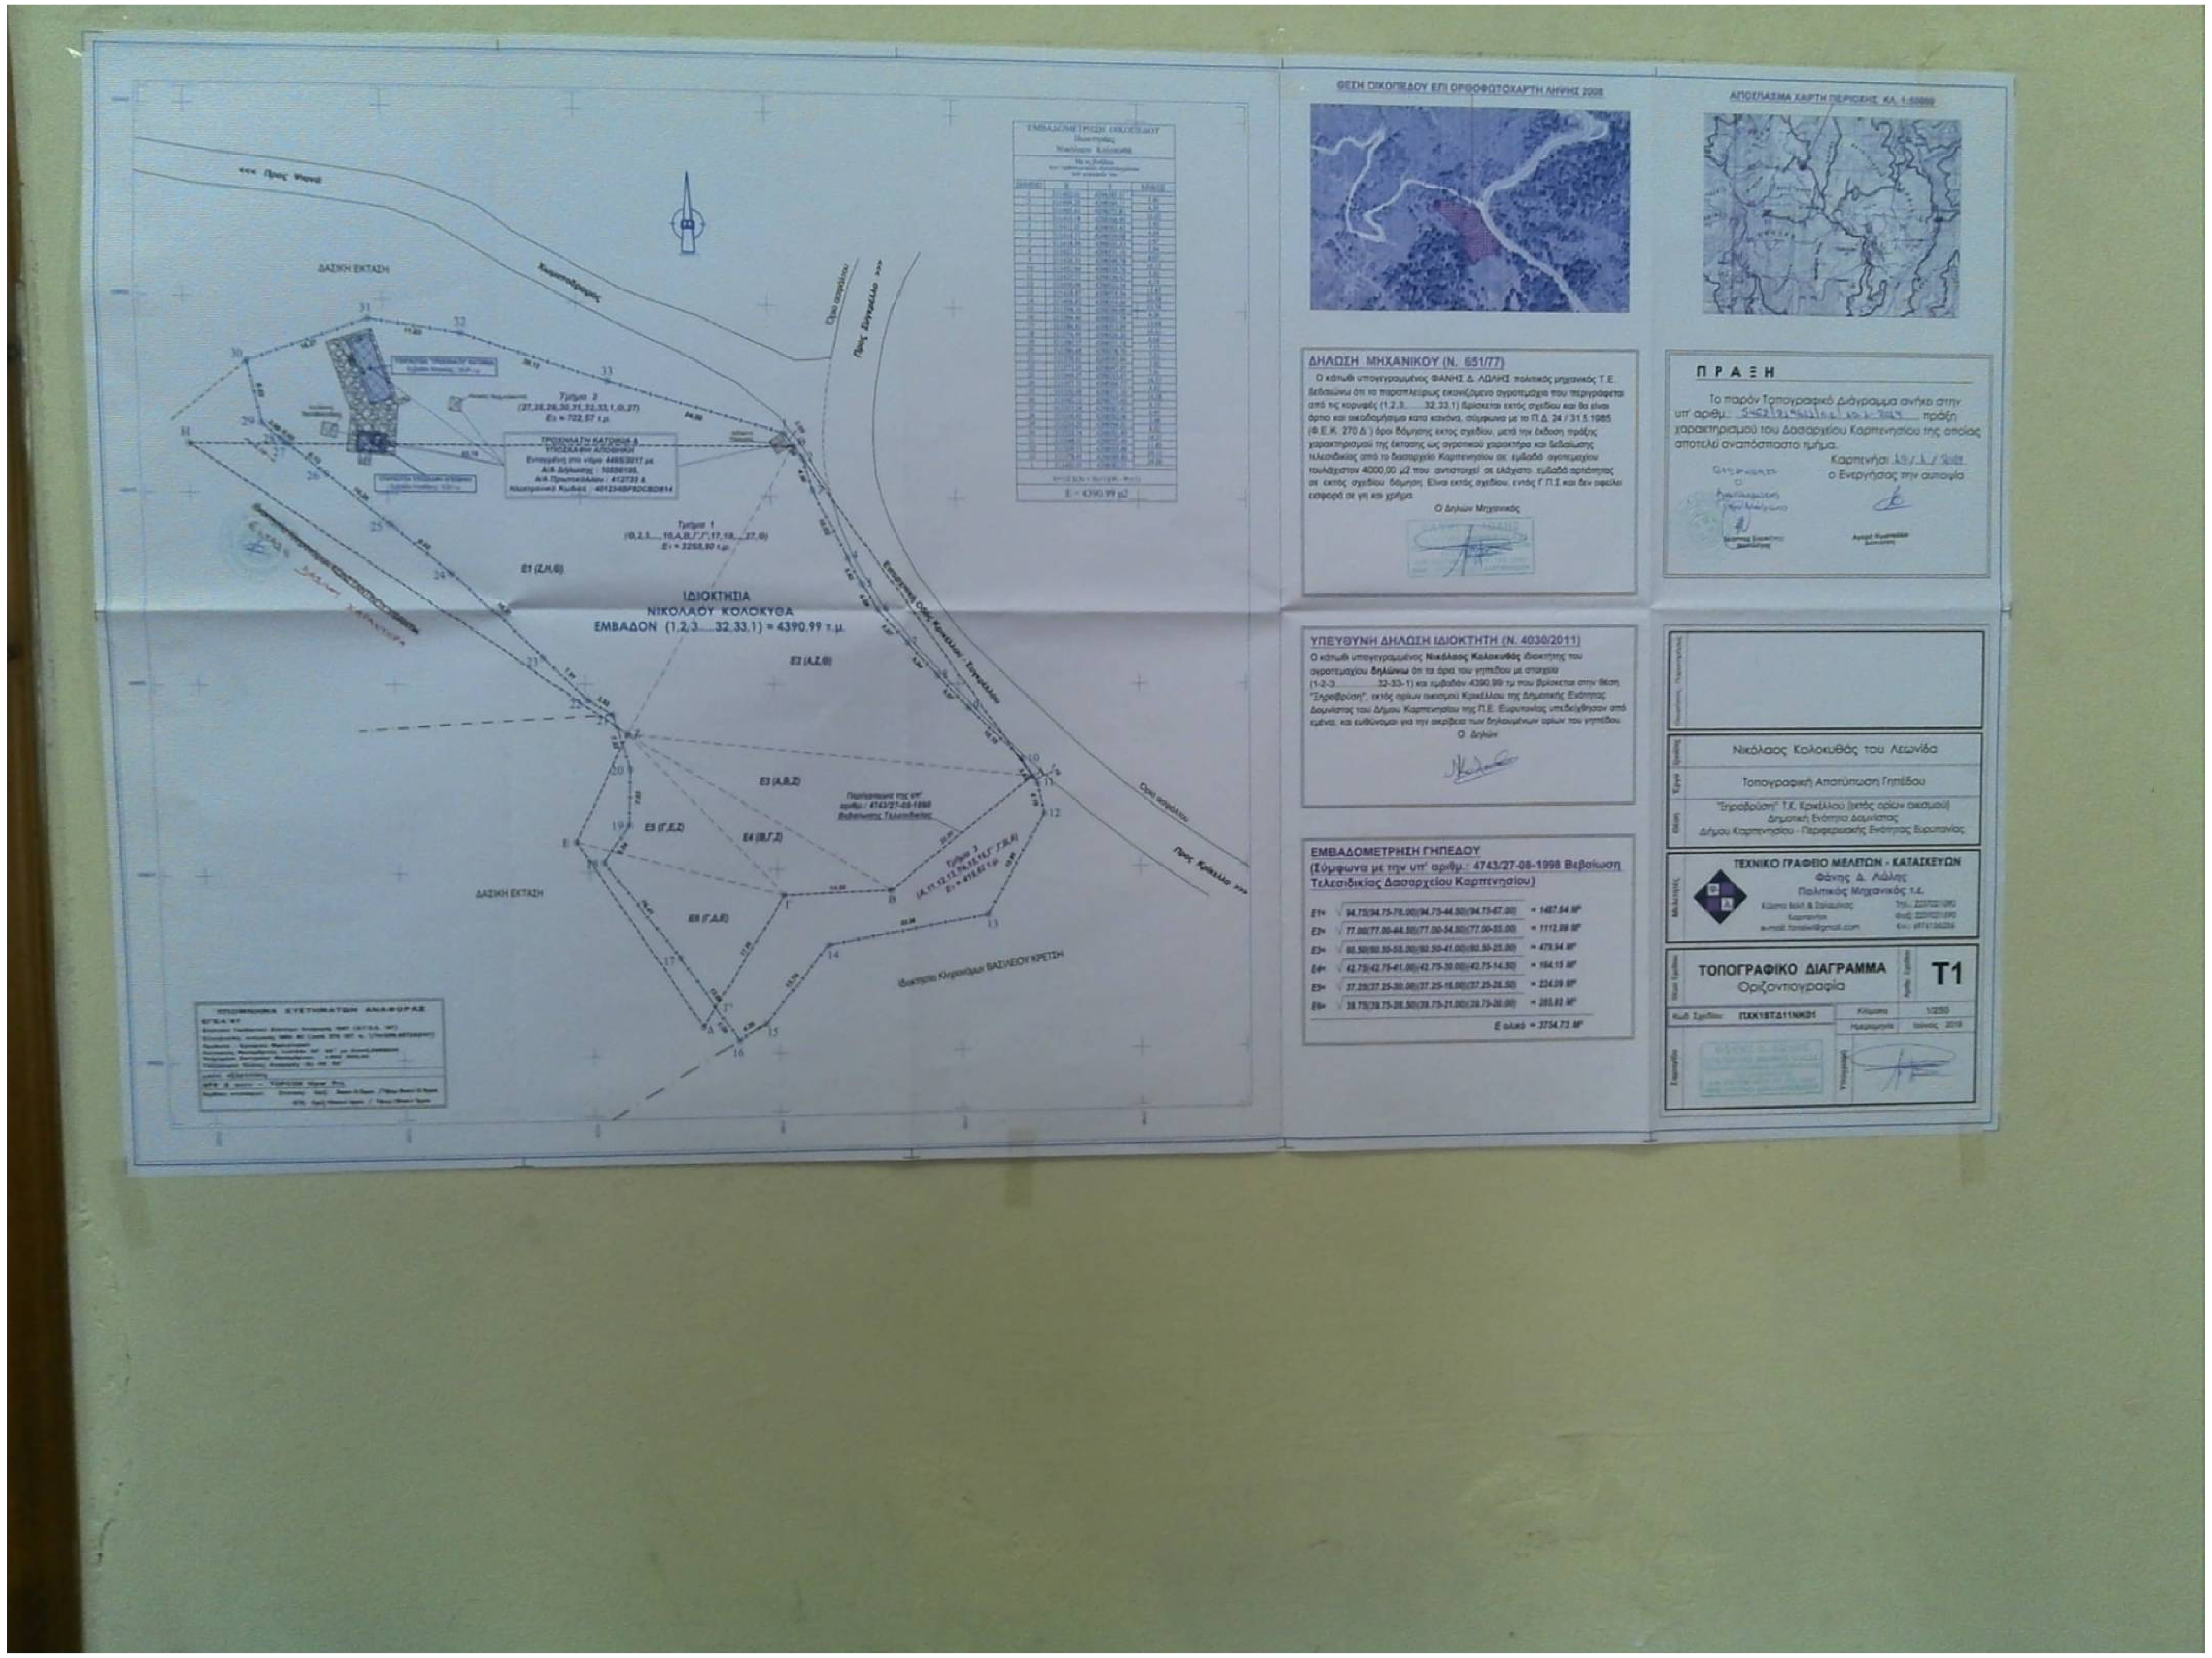
ΔΑΣΙΚΗ ΕΚΤΑΣΗ
ΙΔΙΟΚΤΗΣΙΑ
ΝΙΚΟΛΑΟΥ ΚΟΛΟΚΥΘΑ
ΕΜΒΑΔΟΝ (1,2,3.....32,33,1) = 4390,99 τ.μ.
ΔΗΛΩΣΗ ΜΗΧΑΝΙΚΟΥ (Ν. 651/77)
Ο κάτωθι υπογεγραμμένος ΦΑΝΗΣ Δ. ΛΩΛΗΣ πολιτικός μηχανικός Τ.Ε. βεβαιώνω ότι το παραπλεύρως εικονιζόμενο αγροτεμάχιο που περιγράφεται από τις κορυφές (1,2,3.......32,33,1) βρίσκεται εκτός σχεδίου και θα είναι άρτιο και οικοδομήσιμο κατά κανόνα, σύμφωνα με το Π.Δ. 24 / 31.5.1985 (Φ.Ε.Κ. 270 Δ΄) όροι δόμησης εκτός σχεδίου, μετά την έκδοση πράξης χαρακτηρισμού της έκτασης ως αγροτικού χαρακτήρα και βεβαίωσης τελεσιδικίας από το δασαρχείο Καρπενησίου σε εμβαδό αγροτεμαχίου τουλάχιστον 4000,00 μ2 που αντιστοιχεί σε ελάχιστο εμβαδό αρτιότητας σε εκτός σχεδίου δόμηση. Είναι εκτός σχεδίου, εντός Γ.Π.Σ και δεν οφείλει εισφορά σε γη και χρήμα.
Ο Δηλών Μηχανικός
Π Ρ Α Ξ Η
Το παρόν Τοπογραφικό Διάγραμμα ανήκει στην υπ' αριθμ. .... πράξη χαρακτηρισμού του Δασαρχείου Καρπενησίου της οποίας αποτελεί αναπόσπαστο τμήμα.
Καρπενήσι ....
ο Ενεργήσας την αυτοψία
ΥΠΕΥΘΥΝΗ ΔΗΛΩΣΗ ΙΔΙΟΚΤΗΤΗ (Ν. 4030/2011)
Ο κάτωθι υπογεγραμμένος Νικόλαος Κολοκυθάς ιδιοκτήτης του αγροτεμαχίου δηλώνω ότι τα όρια του γηπέδου με στοιχεία (1-2-3..........32-33-1) και εμβαδόν 4390,99 τμ που βρίσκεται στην θέση "Ξηροβρύση", εκτός ορίων οικισμού Κρικέλλου της Δημοτικής Ενότητας Δομνίστας του Δήμου Καρπενησίου της Π.Ε. Ευρυτανίας υπεδείχθησαν από εμένα, και ευθύνομαι για την ακρίβεια των δηλουμένων ορίων του γηπέδου.
Ο Δηλών
ΕΜΒΑΔΟΜΕΤΡΗΣΗ ΓΗΠΕΔΟΥ
(Σύμφωνα με την υπ' αριθμ.: 4743/27-08-1998 Βεβαίωση Τελεσιδικίας Δασαρχείου Καρπενησίου)
Ε όλικό = 3754,73 Μ²
Νικόλαος Κολοκυθάς του Λεωνίδα
Τοπογραφική Αποτύπωση Γηπέδου
"Ξηροβρύση" Τ.Κ. Κρικέλλου (εκτός ορίων οικισμού)
Δημοτική Ενότητα Δομνίστας
Δήμου Καρπενησίου - Περιφερειακής Ενότητας Ευρυτανίας
ΤΕΧΝΙΚΟ ΓΡΑΦΕΙΟ ΜΕΛΕΤΩΝ - ΚΑΤΑΣΚΕΥΩΝ
Φάνης Δ. Λώλης
Πολιτικός Μηχανικός τ.ε.
ΤΟΠΟΓΡΑΦΙΚΟ ΔΙΑΓΡΑΜΜΑ
Οριζοντιογραφία
T1
1/250