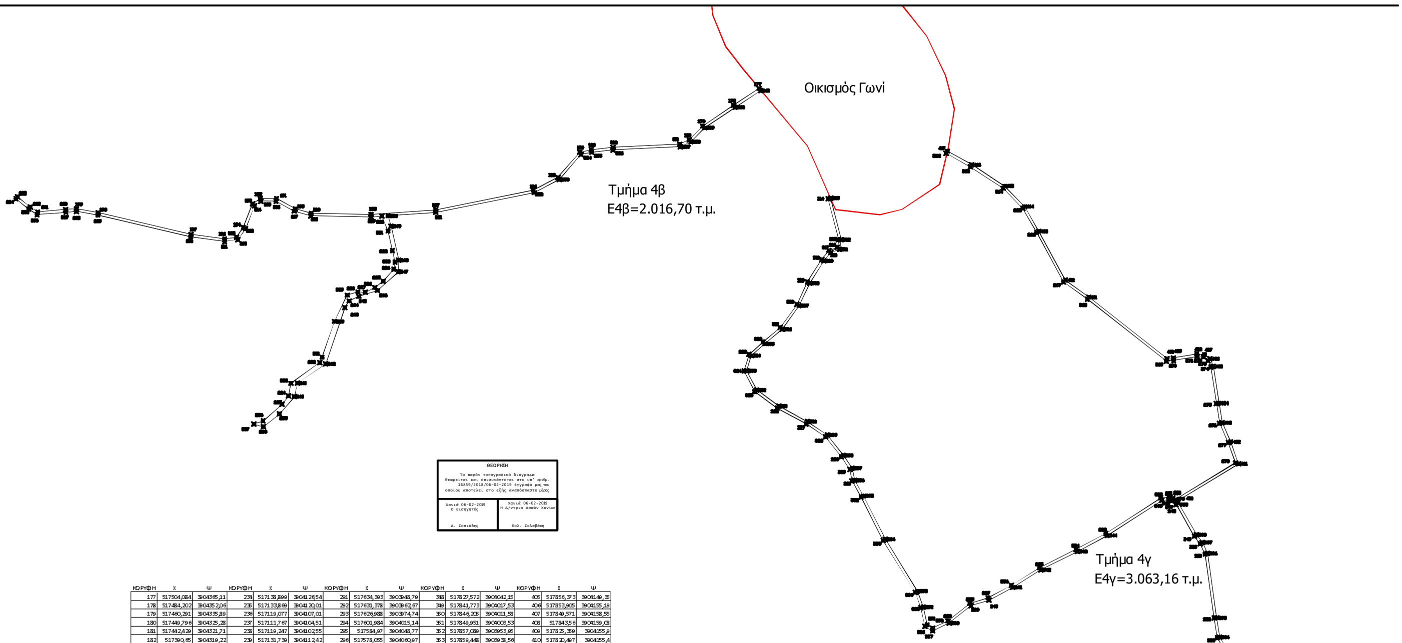

ΘΕΩΡΗΣΗ

Το παρόν τοπογραφικό διάγραμμα θεωρείται και επισυνάπτεται στο υπ' αριθμ. 16859/2018/06-02-2019 έγγραφό μας του οποίου αποτελεί στο εξής αναπόσπαστο μέρος

Χανιά 06-02-2019 Ο Εισηγητής Δ. Σοπιάδης	Χανιά 06-02-2019 Η Δ/ντρια Δασών Χανίων Πολ. Σκλαβάκη

ΚΟΡΥΦΗ	Χ	Ψ	ΚΟΡΥΦΗ	Χ	Ψ	ΚΟΡΥΦΗ	Χ	Ψ	ΚΟΡΥΦΗ	Χ	Ψ	ΚΟΡΥΦΗ	Χ	Ψ
177	517504,084	3904365,11	234	517138,899	3904126,54	291	517634,393	3903948,79	348	517827,572	3904042,15	405	517856,373	3904149,35
178	517484,202	3904352,06	235	517133,869	3904120,01	292	517631,378	3903962,67	349	517841,773	3904017,53	406	517853,905	3904155,19
179	517460,291	3904335,89	236	517119,077	3904107,01	293	517626,988	3903974,74	350	517846,205	3904011,58	407	517849,571	3904158,55
180	517449,796	3904325,28	237	517111,767	3904104,51	294	517601,984	3904015,14	351	517849,951	3904003,53	408	517843,56	3904159,08
181	517442,429	3904321,71	238	517119,247	3904102,55	295	517584,97	3904048,77	352	517857,089	3903953,95	409	517825,359	3904155,9
182	517390,65	3904319,22	239	517131,739	3904112,42	296	517578,065	3904060,97	353	517859,448	3903938,56	410	517820,497	3904155,4
183	517373,73	3904317,52	240	517143,365	3904125,78	297	517576,284	3904070,23	354	517866,014	3903927,52	411	517759,825	3904203,18
184	517364,799	3904315,63	241	517145,739	3904136,39	298	517569,368	3904080,37	355	517881,215	3903907,23	412	517741,718	3904216,27
185	517347,803	3904296	242	517167,634	3904151,2	299	517556,838	3904096,17	356	517892,489	3903886,47	413	517721,048	3904254,29
186	517328,754	3904286,14	243	517182,613	3904195,16	300	517541,539	3904106,46	357	517895,654	3903872,65	414	517710,157	3904273,27
187	517252,895	3904270,84	244	517185,873	3904200,15	301	517519,192	3904118,66	358	517896,799	3903857,05	415	517694,594	3904289,19
188	517202,756	3904267,33	245	517193,485	3904203,65	302	517502,121	3904131	359	517900,752	3903848,24	416	517669,044	3904305,84
189	517156,404	3904268,15	246	517207,881	3904208,18	303	517494,452	3904145,9	360	517906,932	3903838,51	417	517650,164	3904316,4
190	517144,1	3904271,66	247	517223,991	3904222,67	304	517497,843	3904157,51	361	517907,976	3903832,77			
191	517129,516	3904279,63	248	517224,368	3904231,79	305	517508,433	3904166,92	362	517907,783	3903819,23			
192	517116,873	3904279,51	249	517218,376	3904258,2	306	517521,961	3904178,24	363	517915,66	3903805,58			
193	517110,787	3904275,32	250	517215,994	3904266,26	307	517535,067	3904196,47	364	517941,551	3903768,89			
194	517103,759	3904257,23	251	517253,163	3904268,86	308	517543,291	3904214,03	365	517964,707	3903736,74			
195	517098,351	3904249,53	252	517329,424	3904284,23	309	517554,163	3904231,09	366	517974,125	3903727,13			
196	517089,288	3904248,31	253	517349,063	3904294,4	310	517559,457	3904237,7	367	517979,815	3903718,16			
197	517063,342	3904251,82	254	517365,871	3904313,81	311	517566,373	3904240,06	368	517986,725	3903705,38			
198	516991,308	3904268,71	255	517374,038	3904315,54	312	517567,71	3904247,79	369	517986,814	3903695,13			
199	516974,294	3904271,54	256	517390,798	3904317,22	313	517559,457	3904260,02	370	517985,382	3903662,86			
200	516965,909	3904271	257	517442,933	3904319,74	314	517557,52	3904279,53	371	517985,553	3903636,25			
201	516944,278	3904269,11	258	517450,976	3904323,63	315	517565,667	3904247,7	372	517989,19	3903613,18			
202	516938,475	3904273,03	259	517461,574	3904334,34	316	517564,604	3904241,57	373	517989,132	3903608,39			
203	516928,602	3904280,99	260	517485,311	3904350,4	317	517558,261	3904239,4	374	517992,115	3903608,7			
204	516927,346	3904279,44	261	517505,181	3904363,43	318	517552,534	3904232,25	375	517991,396	3903612,03			
205	516937,286	3904271,42	262	517649,188	3904314,65	319	517541,536	3904215	376	517987,552	3903636,41			
206	516943,747	3904267,06	263	517668,009	3904304,13	320	517533,324	3904197,48	377	517987,383	3903662,82			
207	516966,061	3904269,01	264	517693,318	3904287,64	321	517520,484	3904179,61	378	517988,815	3903695,09			
208	516974,193	3904269,53	265	517708,549	3904272,06	322	517507,127	3904168,43	379	517988,721	3903705,89			
209	516990,916	3904266,75	266	517719,302	3904253,32	323	517496,085	3904158,62	380	517981,542	3903719,18			
210	517062,979	3904249,85	267	517740,178	3904214,92	324	517492,308	3904145,7	381	517975,701	3903728,38			
211	517089,287	3904246,29	268	517758,62	3904201,58	325	517500,561	3904129,66	382	517966,242	3903738,04			
212	517099,485	3904247,66	269	517819,895	3904153,33	326	517518,122	3904116,97	383	517943,179	3903770,05			
213	517105,535	3904256,28	270	517825,633	3904153,91	327	517540,499	3904104,75	384	517917,346	3903806,66			
214	517112,428	3904274,02	271	517843,646	3904157,06	328	517555,465	3904094,68	385	517909,791	3903819,75			
215	517117,503	3904277,51	272	517848,81	3904156,6	329	517567,757	3904079,19	386	517909,979	3903832,93			
216	517129,014	3904277,62	273	517852,266	3904153,93	330	517574,397	3904069,45	387	517906,83	3903839,25			
217	517143,337	3904269,8	274	517854,434	3904148,8	331	517576,152	3904060,27	388	517902,517	3903849,19			
218	517156,107	3904266,15	275	517858,806	3904120,42	332	517583,206	3904047,82	389	517898,768	3903857,55			
219	517202,808	3904265,33	276	517861,3	3904105	333	517600,233	3904014,16	390	517897,637	3903872,95			
220	517211,314	3904265,93	277	517868,063	3904090,17	334	517625,179	3903973,86	391	517894,378	3903887,19			
221	517216,039	3904254,4	278	517873,601	3904074,49	335	517629,452	3903962,12	392	517882,903	3903908,31			
222	517219,469	3904239,21	279	517826,395	3904045,74	336	517632,625	3903947,51	393	517867,678	3903928,64			
223	517221,485	3904230,36	280	517825,095	3904046,82	337	517638,673	3903943,97	394	517861,366	3903939,25			
224	517220,505	3904224,72	281	517821,967	3904047,92	338	517651,498	3903950,15	395	517859,067	3903954,25			
225	517212,403	3904215,47	282	517815,655	3904047,33	339	517668,389	3903963,61	396	517851,888	3904004,11			
226	517205,865	3904210,61	283	517772,996	3904019,67	340	517682,418	3903967,87	397	517847,932	3904012,61			
227	517198,403	3904206,91	284	517749,933	3904007,39	341	517700,765	3903977,68	398	517843,447	3904018,63			
228	517192,619	3904207,12	285	517721,5	3903993,19	342	517722,485	3903991,44	399	517829,127	3904043,46			
229	517184,385	3904204,61	286	517699,757	3903979,4	343	517750,85	3904005,61	400	517828,017	3904044,38			
230	517174,549	3904184,25	287	517681,649	3903969,72	344	517774,012	3904017,94	401	517876,025	3904073,62			
231	517164,921	3904156,46	288	517667,442	3903965,41	345	517816,331	3904045,38	402	517869,939	3904090,92			
232	517162,961	3904152,19	289	517650,428	3903951,85	346	517821,718	3904045,89	403	517863,231	3904105,59			
233	517140,671	3904136,15	290	517638,764	3903946,23	347	517824,081	3904045,06	404	517860,782	3904120,73			

ΕΛΛΗΝΙΚΗ ΔΗΜΟΚΡΑΤΙΑ ΔΗΜΟΣ ΣΦΑΚΙΩΝ

ΕΡΓΟ:
Βελτίωση Ύδρευσης στην περιοχή οροπεδίου Ασκύφου

ΘΕΣΗ:
Εκτός οικισμού Ασκύφου
ΔΗΜΟΣ ΣΦΑΚΙΩΝ - ΝΟΜΟΣ ΧΑΝΙΩΝ

ΘΕΜΑ:
Ζώνη διέλεσης αγωγού
4β & 4γ. Εντός οροπεδίου Ασκύφου και πλησίον οικισμού Γωνί

ΑΡ.ΣΧ
4

ΚΛΙΜΑΚΑ
1:1.000

ΧΡΟΝΟΣ ΜΕΛΕΤΗΣ: Οκτώβριος 2018

ΣΥΝΤΑΞΗ	ΘΕΩΡΗΘΗΚΕ	ΛΟΙΠΕΣ ΘΕΩΡΗΣΕΙΣ ΥΠΗΡΕΣΙΩΝ
ΜΕΛΕΤΗΤΕΣ	Ο Δήμαρχος Σφακίων	
ΣΤΕΛΙΟΣ ΜΑΡΑΓΚΑΚΗΣ Πολιτικός Μηχανικός	Ιωάννης Ζερβός	

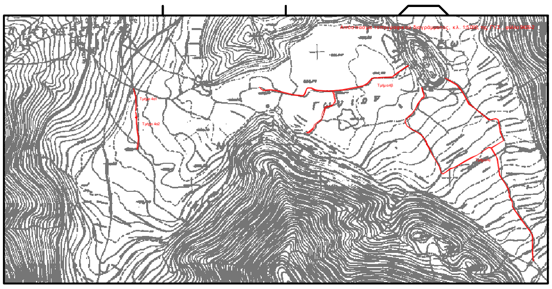
Απόσπασμα τοπογραφικού διαγράμματος, κλ. 1:5.000, της Γ.Υ.Σ., φύλλο 9429-2
Τμήμα 4β
Τμήμα 4γ