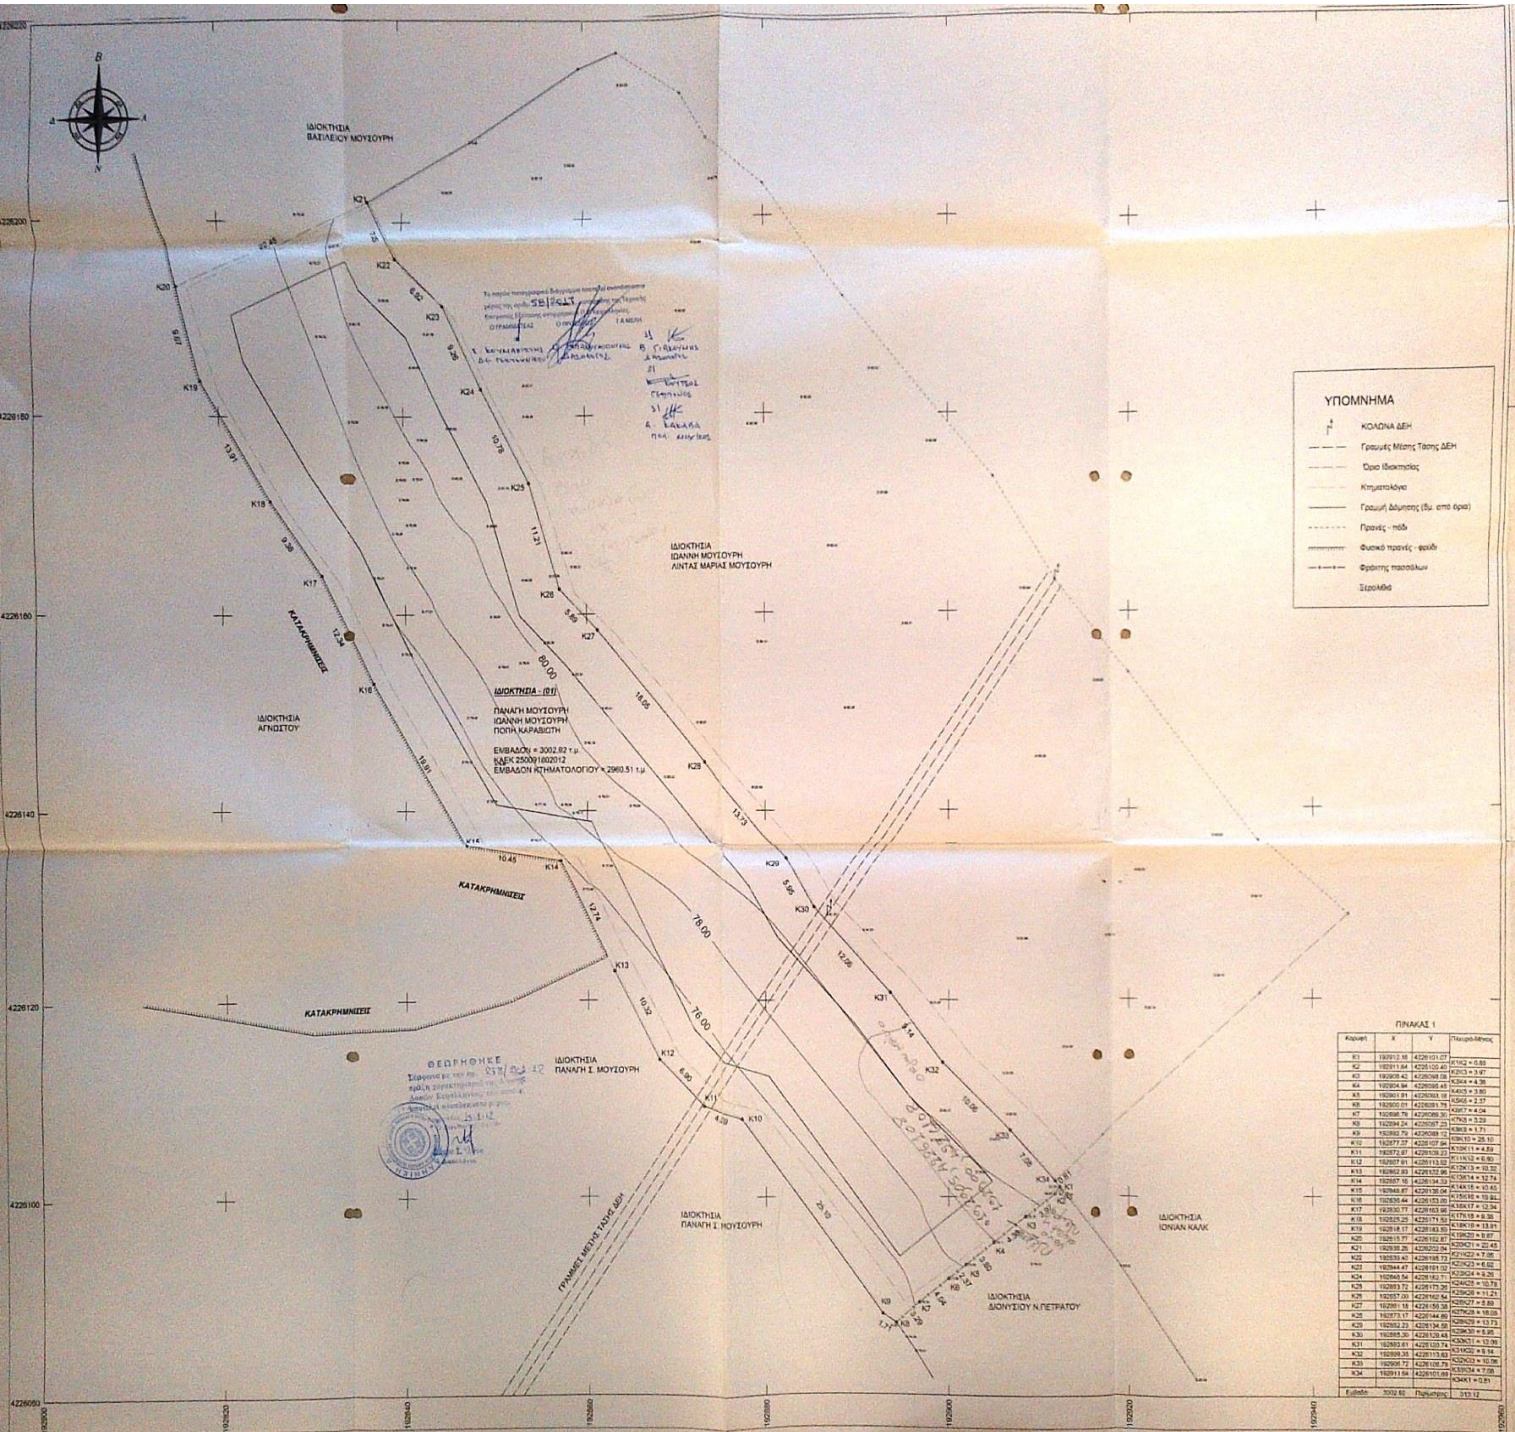

ΠΙΝΑΚΑΣ 1

Κορυφή	X	Y	Πλευρά-Μήκος
K1	192912.16	4226101.07	K1K2 = 0.85
K2	192911.64	4226100.40	K2K3 = 3.97
K3	192908.42	4226098.08	K3K4 = 4.38
K4	192904.84	4226095.45	K4K5 = 3.80
K5	192901.91	4226093.13	K5K6 = 2.37
K6	192900.01	4226091.78	K6K7 = 4.38
K7	192898.79	4226088.37	K7K8 = 3.29
K8	192894.24	4226087.21	K8K9 = 1.71
K9	192892.79	4226088.12	K9K10 = 25.10
K10	192877.37	4226107.07	K10K11 = 4.89
K11	192872.87	4226109.23	K11K12 = 6.90
K12	192867.61	4226113.52	K12K13 = 10.32
K13	192862.93	4226132.96	K13K14 = 12.74
K14	192857.16	4226144.32	K14K15 = 10.45
K15	192848.87	4226138.45	K15K16 = 19.84
K16	192835.44	4226153.05	K16K17 = 12.34
K17	192830.77	4226163.46	K17K18 = 8.38
K18	192825.25	4226171.14	K18K19 = 13.91
K19	192818.17	4226183.93	K19K20 = 9.97
K20	192815.77	4226192.87	K20K21 = 22.48
K21	192819.26	4226202.04	K21K22 = 7.05
K22	192823.40	4226195.73	K22K23 = 6.62
K23	192844.47	4226191.02	K23K24 = 9.26
K24	192848.54	4226182.7	K24K25 = 10.78
K25	192853.72	4226173.36	K25K26 = 11.21
K26	192857.00	4226162.58	K26K27 = 8.89
K27	192861.16	4226153.90	K27K28 = 18.05
K28	192873.17	4226144.80	K28K29 = 13.73
K29	192882.23	4226134.58	K29K30 = 8.95
K30	192885.30	4226128.44	K30K31 = 13.06
K31	192893.61	4226120.74	K31K32 = 9.14
K32	192898.35	4226113.62	K32K33 = 10.06
K33	192906.72	4226108.79	K33K34 = 7.08
K34	192911.64	4226101.69	K34K1 = 0.81
Εμβαδόν	3002.92	Περίμετρος	313.12

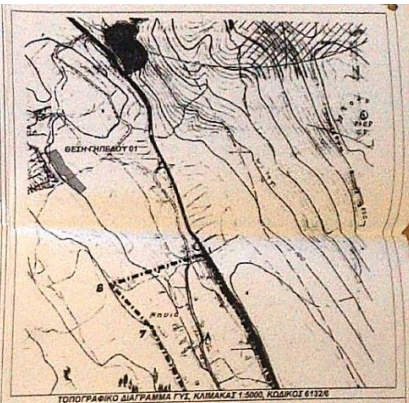

ΠΑΡΑΤΗΡΗΣΕΙΣ
1) Τα όρια απεικονίζονται στο Ελληνικό Γεωδαιτικό Σύστημα Αναφοράς 87. (ΕΓΣΑ 87)
2) Η απεικόνιση αναφέρεται στο Ελληνικό Τριγωνομετρικό Δίκτυο.
3) Δεν έγινε έλεγχος πλαν και εγκάρσιου άλλων υπηρεσιών.
4) Το παρόν γήπεδο (01) βρίσκεται μεταξύ 137 και 250 μέτρων από τη θάλασσα
5) Το παρόν γήπεδο (01) δεν συνορεύει με ρέμα και δεν βάζουνται από αυτό γραμμές ωφελής ύψους της ΔΕΗ.

Δίδεται Ν. 651 /77 και Ν.1337 /83

Το γήπεδο (01) που αφορούνται στο παρόν τοπογραφικό διάγραμμα και περιγράφεται στον πίνακα 1 παρατίθεται, βρίσκεται στη θέση "Μεγάλα Χωράφια" εντός ορίων του οικισμού Μηνιάς, του Δήμου Κεφαλλονιάς και είναι εκτός περιοχολογικά ζώνης και ανοικοδόμησης. Σύμφωνα με τις κτιριακές πολεοδομικές διατάξεις περί εκτός σχεδίου πόλεως διάταξη ΠΔ 242/1-5.1985,(ΦΕΚ 270 Δ), Κ2012/2003 ΦΕΚ 306 Α/31.12.2003 ως κείμενο εντός ζώνης 500μ. από το όριο του οικισμού Μηνιάς και εφόσον πρακτέαν ως έχει κατά δήλωση των ιδιοκτητών της 24-4-1977, ημέρας δημοσίευσης του ΠΔ 6/4/1977 ΦΕΚ 135Δ.

Ο Μηχανικός

ΤΕΧΝΙΚΟ ΓΡΑΦΕΙΟ
ΑΝΤΩΝΗΣ Φ. ΚΑΤΣΙΓΙΑΝΝΗΣ
ΑΓΥΟΝΟΣ ΤΟΠΟΓΡΑΦΟΣ ΜΗΧΑΝΙΚΟΣ ΕΜΠ
Λιμένας 12, Δημοτικό Πε.Δικ.
Τηλ.:2671022103, Κιν.:6945231523, email:antonkatsi@yahoo.gr

ΜΕΛΕΤΕΣ
Γεωδαιτικές · Φωτογραμμετρικές · Ρωστικές
Τοπογραφικές · Φωτογραμμετρικές · Χαράξεις Τεχνικών Έργων
Διάνοιξεις · Πρωτογραμμικοποιήσεις · Τεχνικές Εκθέσεις

ΙΔΙΟΚΤΗΤΕΣ	ΠΑΝΑΓΗΣ ΜΟΥΣΟΥΡΗΣ ΙΩΑΝΝΗΣ ΜΟΥΣΟΥΡΗΣ ΠΟΠΗ ΚΑΡΑΒΙΤΗ
ΕΡΓΟ	ΟΡΙΖΟΝΤΙΟΓΡΑΦΙΚΗ & ΥΨΟΜΕΤΡΙΚΗ ΑΠΟΤΥΠΩΣΗ ΓΗΠΕΔΟΥ
ΘΕΣΗ	" ΜΕΓΑΛΑ ΧΩΡΑΦΙΑ " ΕΚΤΟΣ ΟΡΙΩΝ ΟΙΚΙΣΜΟΥ ΜΗΝΙΑΣ ΔΗΜΟΥ ΚΕΦΑΛΛΗΝΙΑΣ
ΕΜΒΑΔΟΝ ΙΔΙΟΚΤΗΣΙΑΣ	Εμβαδόν αποτύπωσης Ε = 3002.92 τ.μ. Εμβαδόν κατά τους τίτλους ιδιοκτησίας
ΤΙΤΛΟΣ ΙΔΙΟΚΤΗΣΙΑΣ	Αριθμός Συμβολαίου
ΜΕΛΕΤΗΤΗΣ	ΚΑΤΣΙΓΙΑΝΝΗΣ ΑΝΤΩΝΗΣ
ΘΕΜΑ	ΤΟΠΟΓΡΑΦΙΚΟ ΔΙΑΓΡΑΜΜΑ
ΚΛΙΜΑΚΑ 1: 200	
ΧΡΟΝΟΣ ΜΕΛΕΤΗΣ	ΑΥΓΟΥΣΤΟΣ 2011
ΥΠΟΓΡΑΦΗ	ΣΦΡΑΓΙΔΑ ΑΝΤΩΝΗΣ Φ. ΚΑΤΣΙΓΙΑΝΝΗΣ ΑΓΥΟΝΟΣ ΤΟΠΟΓΡΑΦΟΣ ΜΗΧΑΝΙΚΟΣ Ε.Μ.Π. ΜΕΛΕΤΕΣ Τ.Ε.Ε. ΑΡΙΘΜΟΣ ΜΗΤΡΩΟΥ 134.01.01 ΠΡΟΣ: ΠΑΓΩΝΗ 10 – ΑΓΙΟ ΘΕΟΝΗ ΚΕΦΑΛΛΗΝΙΑΣ Τηλ.: 2671022103 & Κιν.: 6945231523 Α.Φ.Μ. 119491294 – ΔΟΥ: ΑΓΙΟΣΘΕΟΝΗΣ