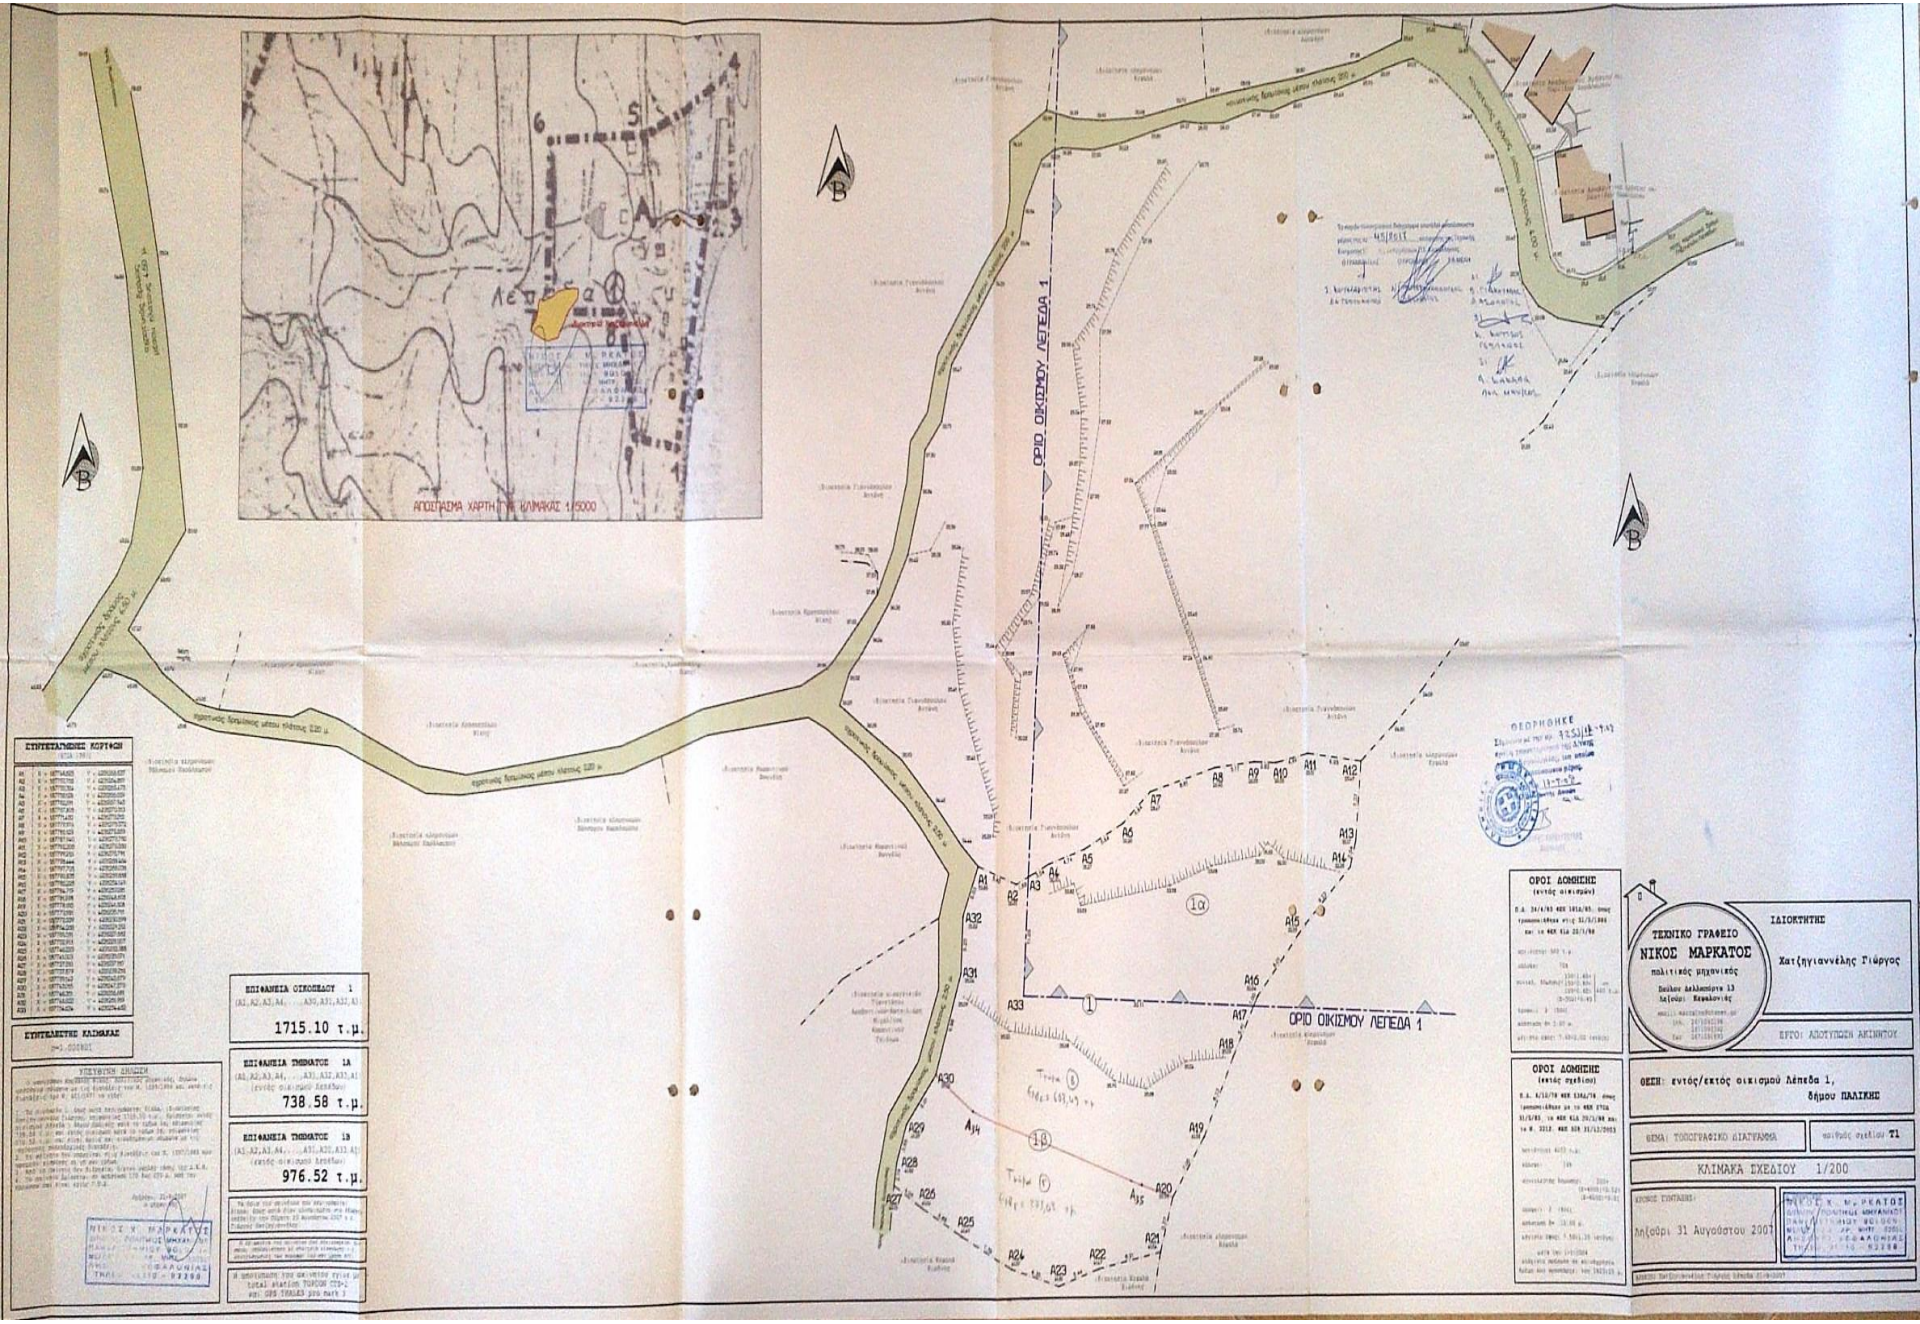
ΑΠΟΣΠΑΣΜΑ ΧΑΡΤΗ ΓΕΩ ΚΛΙΜΑΚΑΣ 1:5000
ΟΡΙΟ ΟΙΚΙΣΜΟΥ ΛΕΠΕΔΑ 1
ΟΡΙΟ ΟΙΚΙΣΜΟΥ ΛΕΠΕΔΑ 1
ΣΥΝΤΕΤΑΓΜΕΝΕΣ ΚΟΡΥΦΩΝ
ΣΥΝΤΕΛΕΣΤΗΣ ΚΑΛΥΜΜΑΣ
ΥΠΕΥΘΥΝΗ ΔΗΛΩΣΗ
ΕΠΙΦΑΝΕΙΑ ΟΙΚΟΠΕΔΟΥ 1
1715.10 τ.μ.
ΕΠΙΦΑΝΕΙΑ ΤΜΗΜΑΤΟΣ 1Α
738.58 τ.μ.
ΕΠΙΦΑΝΕΙΑ ΤΜΗΜΑΤΟΣ 1Β
976.52 τ.μ.
ΟΡΟΙ ΔΟΜΗΣΗΣ
ΟΡΟΙ ΔΟΜΗΣΗΣ
ΤΕΧΝΙΚΟ ΓΡΑΦΕΙΟ
ΝΙΚΟΣ ΜΑΡΚΑΤΟΣ
πολιτικός μηχανικός
ΙΔΙΟΚΤΗΤΗΣ
Χατζηγιαννέλης Γιώργος
ΕΡΓΟ: ΑΔΟΓΥΜΩΣΗ ΑΚΙΝΗΤΟΥ
ΘΕΣΗ: εντός/εκτός οικισμού Λέπεδα 1,
δήμου ΠΑΛΙΚΗΣ
ΘΕΜΑ: ΤΟΠΟΓΡΑΦΙΚΟ ΔΙΑΓΡΑΜΜΑ
σχέδιο σχεδίου Τ1
ΚΛΙΜΑΚΑ ΣΧΕΔΙΟΥ 1/200
ΧΡΟΝΟΣ ΣΥΝΤΑΞΗΣ:
Ληξούρι 31 Αυγούστου 2007