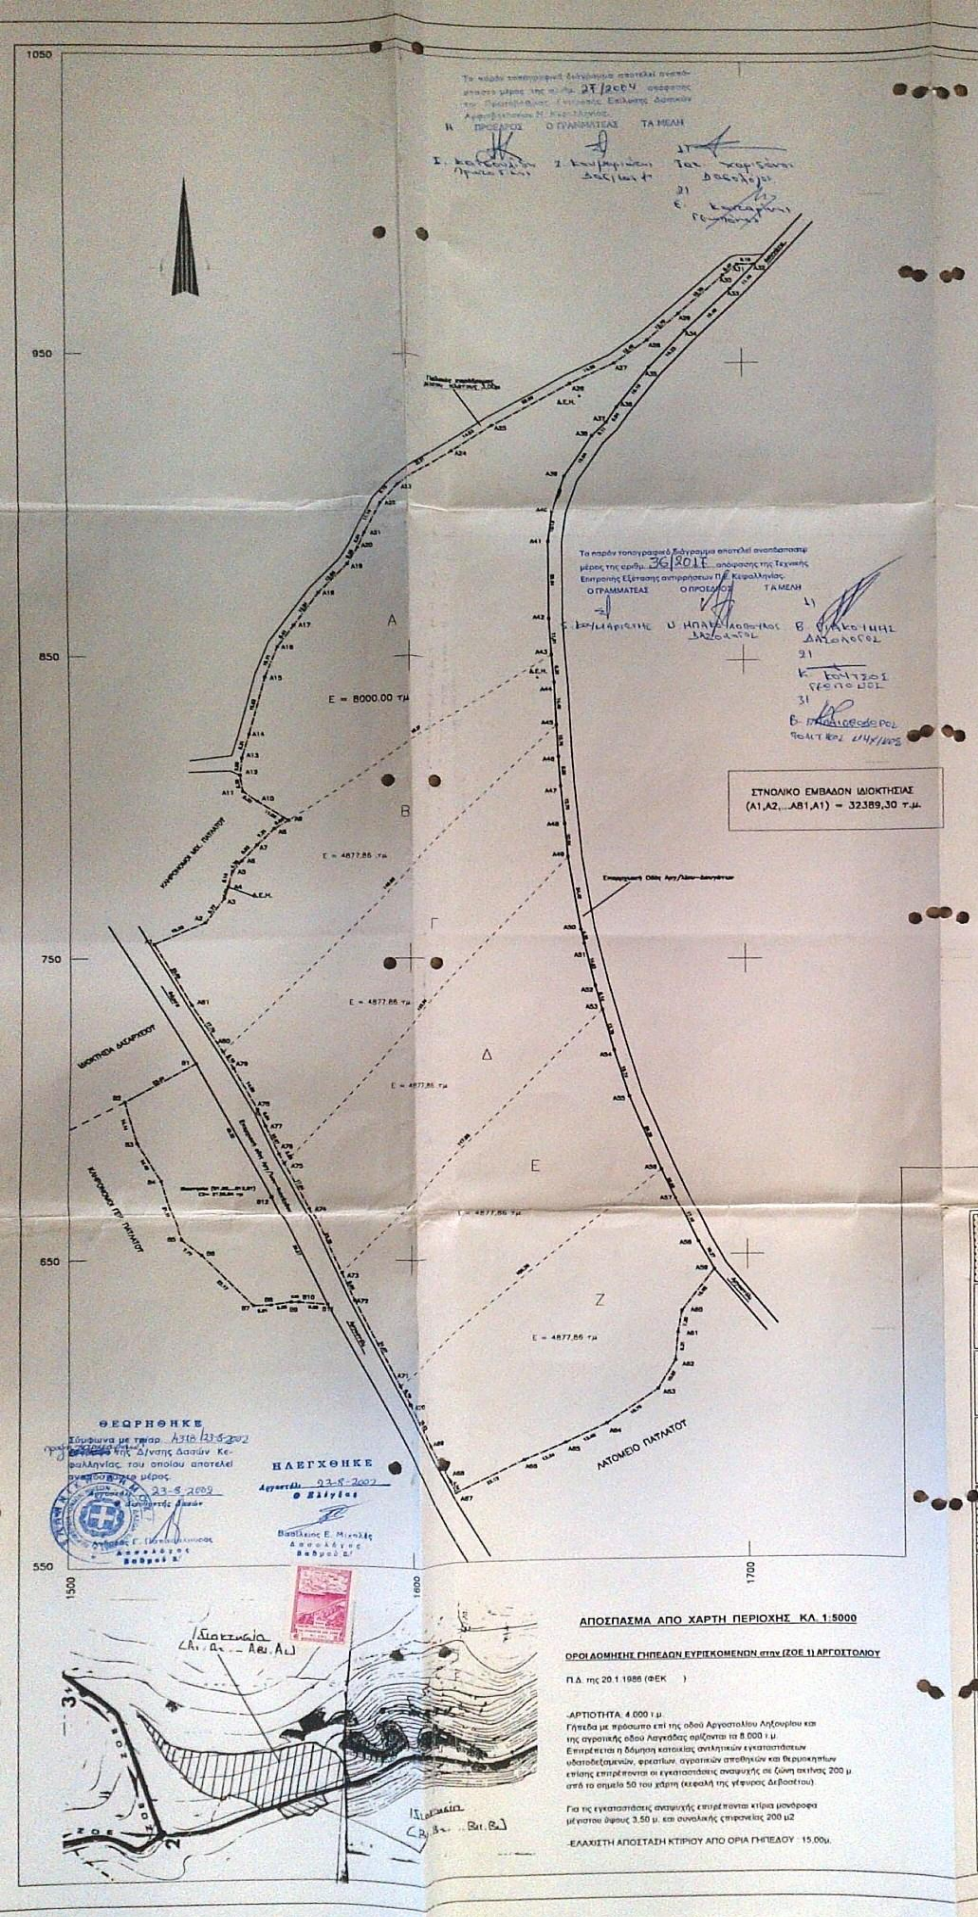

Το παρόν τοπογραφικό διάγραμμα αποτελεί αναπόσπαστο μέρος της αριθμ. 27/2004 απόφασης της Επιτροπής Εξέτασης Αντιρρήσεων του Προεδρικού Διατάγματος Αναβαθμίσεως Η. Κεφαλληνίας.

Η ΠΡΟΕΔΡΟΣ | Ο ΓΡΑΜΜΑΤΕΑΣ | ΤΑ ΜΕΛΗ

Το παρόν τοπογραφικό διάγραμμα αποτελεί αναπόσπαστο μέρος της αριθμ. 36/2005 απόφασης της Τεχνικής Επιτροπής Εξέτασης αντιρρήσεων Π.Ε. Κεφαλληνίας.

Ο ΓΡΑΜΜΑΤΕΑΣ | Ο ΠΡΟΕΔΡΟΣ | ΤΑ ΜΕΛΗ

ΣΤΝΟΛΙΚΟ ΕΜΒΑΔΟΝ ΙΔΙΟΚΤΗΣΙΑΣ
(Α1,Α2,...Α81,Α1) = 32.389,30 τ.μ.

ΠΙΝΑΚΑΣ ΣΥΝΤΕΤΑΓΜΕΝΩΝ ΠΟΛΥΓΩΝΙΚΩΝ ΣΗΜΕΙΩΝ

Α/Α	x	y	Α/Α	x	y
Α1	1523,99	754,87	Α44	1644,27	842,80
Α2	1538,80	782,15	Α45	1644,94	838,33
Α3	1544,00	793,80	Α46	1646,14	817,58
Α4	1545,18	774,13	Α47	1646,04	801,76
Α5	1548,47	778,12	Α48	1647,20	785,11
Α6	1548,11	782,58	Α49	1648,19	764,22
Α7	1553,57	787,89	Α50	1651,82	762,78
Α8	1558,57	793,32	Α51	1653,82	758,44
Α9	1562,78	795,94	Α52	1656,03	740,84
Α10	1553,56	802,18	Α53	1658,04	733,05
Α11	1549,47	803,49	Α54	1661,44	718,73
Α12	1548,98	810,79	Α55	1665,80	704,81
Α13	1549,23	818,66	Α56	1675,05	680,01
Α14	1551,38	824,66	Α57	1679,14	670,13
Α15	1556,53	843,51	Α58	1680,68	654,33
Α16	1558,76	854,01	Α59	1680,21	645,16
Α17	1564,56	880,51	Α60	1680,78	631,54
Α18	1571,27	871,50	Α61	1679,58	624,34
Α19	1580,54	880,91	Α62	1679,81	615,08
Α20	1582,74	866,28	Α63	1673,67	605,48
Α21	1585,97	891,32	Α64	1658,89	594,20
Α22	1590,86	901,27	Α65	1648,78	588,05
Α23	1595,50	907,27	Α66	1634,64	582,54
Α24	1614,73	920,48	Α67	1618,82	577,53
Α25	1626,52	928,87	Α68	1613,27	576,41
Α26	1640,39	943,97	Α69	1606,57	588,64
Α27	1652,52	945,64	Α70	1599,27	602,98
Α28	1672,27	957,38	Α71	1596,13	608,71
Α29	1677,71	973,43	Α72	1582,78	636,70
Α30	1684,70	979,44	Α73	1578,96	645,70
Α31	1698,83	983,03	Α74	1569,55	667,32
Α32	1703,99	983,34	Α75	1561,89	682,71
Α33	1698,91	974,86	Α76	1560,29	685,88
Α34	1683,80	960,71	Α77	1556,53	693,12
Α35	1672,73	948,42	Α78	1553,95	700,67
Α36	1663,18	935,39	Α79	1548,82	713,85
Α37	1660,02	930,35	Α80	1543,70	719,16
Α38	1653,86	925,85	Α81	1534,67	734,50
Α39	1647,71	917,29			
Α40	1644,18	899,52			
Α41	1642,75	889,48			
Α42	1642,81	863,85			
Α43	1643,54	852,07			

ΣΤΝΟΛΙΚΟ ΕΜΒΑΔΟΝ Σ(=)2.389,30 τ.μ.

Η αποτύπωση του γηπέδου έγινε με την χρήση γεωδαιτικού σταθμού Elta R55 Zeiss ακρίβειας μέτρησης γωνίας 5"/1.5 mgrads και απόστασης 5mm + 3 ppm

Από το γήπεδο δεν διέρχονται γραμμές υψηλής τάσης της ΔΕΗ

ΕΜΒΑΔΟΜΕΤΡΗΣΗ

Η εμβαδομέτρηση έγινε με την βοήθεια των ορθογωνίων συντεταγμένων και προέκυψαν τα παρακάτω αποτελέσματα

Εσωτερικό = 32.389,30 τ.μ.

Παραχωρούμενη έκταση Ε'= 0,00 τ.μ

ΥΠΕΥΘΥΝΗ ΔΗΛΩΣΗ ΙΔΙΟΚΤΗΤΗ

Ο υπογραφόμενος ιδιοκτήτης του ακινήτου που απεικονίζεται στο παρόν τοπογραφικό διάγραμμα δηλώνω υπεύθυνα στο Ν1548/86 ότι τα όρια του ακινήτου μου είναι υλοποιημένα στο έδαφος ορθά με ευθύνη μου και τα υπόλοιπα στον συντάκτη του παρόν Γεώργιο Ματζαράκη Πολιτικό Μηχανικό τ.ε. εγώ ο Ιδιος.

ΑΥΓΟΥΣΤΟΣ 2002 | Ο ΙΔΙΟΚΤΗΤΗΣ

ΥΠΕΥΘΥΝΗ ΔΗΛΩΣΗ ΜΗΧΑΝΙΚΟΥ Ν. 651/77

Το υπό των στοιχείων (Α1,Α2,Α3,.....Α81,Α1) αγρίχο έχει έκταση 32.389,30 τ.μ. και βρίσκεται εντός της ΖΟΕ 1 της περιφέρειας του οικισμού Δαυγάτα του δήμου Αργοστολίου Κεφαλονιάς.

Το παρόν αγροτικό σύμφωνα με τις ισχύουσες πολεοδομικές διατάξεις είναι άρτιο και οικοδομήσιμο κατά κανόνα.

ΑΥΓΟΥΣΤΟΣ 2002 | Ο ΔΗΛΩΝ ΜΗΧΑΝΙΚΟΣ

ΓΕΩΡΓΙΟΣ ΜΙΧ. ΜΑΤΖΑΡΑΚΗΣ
ΠΤΥΧΙΟΥΧΟΣ ΠΟΛ. Μ.Μ.Χ. ΤΕ-ΕΔΕ
Ι. ΜΟΝΟΜΕΡΙΤΟΥ & ΡΙΖΟΣΤΙΚΗ 13
ΑΡΓΟΣΤΟΛΙ • ΤΗΛ.0723/63168
ΔΟΥ ΑΡΓΟΣΤΟΛΙΟΥ

ΘΕΩΡΗΘΗΚΕ
Σύμφωνα με την αριθ. Α3τα/23-8-2002 πράξη της Δ/νσης Δασών Κεφαλληνίας, του οποίου αποτελεί αναπόσπαστο μέρος.
Αργοστόλι 23-8-2002
Δασονόμος Δασών

ΗΛΕΓΧΘΗΚΕ
Αργοστόλι 23-8-2002
Ο Ελεγκτής
Βασίλειος Ε. Μιχαλάς
Δασολόγος
Βαθμού Β'

ΑΠΟΣΠΑΣΜΑ ΑΠΟ ΧΑΡΤΗ ΠΕΡΙΟΧΗΣ ΚΛ. 1:5000

ΟΡΟΙ ΔΟΜΗΣΗΣ ΓΗΠΕΔΩΝ ΕΥΡΙΣΚΟΜΕΝΩΝ στην (ΖΟΕ 1) ΑΡΓΟΣΤΟΛΙΟΥ

Π.Δ. της 20.1.1986 (ΦΕΚ)

-ΑΡΤΙΟΤΗΤΑ: 4.000 τ.μ.
Γήπεδα με πρόσωπο επί της οδού Αργοστολίου Ληξουρίου και της αγροτικής οδού Λαγκάδας ορίζονται τα 8.000 τ.μ.
Επιτρέπεται η δόμηση κατοικίας συνήγειων εγκαταστάσεων υδατοδεξαμενών, φρεατίων, αγροτικών αποθηκών και θερμοκηπίων εντός επιτρέπονται οι εγκαταστάσεις αναψυχής σε ζώνη ακτίνας 200 μ από το σημείο 50 του χάρτη (κεφαλή της γέφυρας Δεβοστού).

Για τις εγκαταστάσεις αναψυχής επιτρέπονται κτίρια μονόροφα μέγιστου ύψους 3,50 μ. και συνολικής επιφανείας 200 μ2

-ΕΛΑΧΙΣΤΗ ΑΠΟΣΤΑΣΗ ΚΤΙΡΙΟΥ ΑΠΟ ΟΡΙΑ ΓΗΠΕΔΟΥ : 15,00μ.

ΤΕΧΝΙΚΟ ΓΡΑΦΕΙΟ
Πάνου Μουρελάτου
Γιώργου Ματζαράκη ΤΗΛ. 0671 26465/ 0671-24811/0937-659061

εργοδότης: ΑΦΟΙ ΓΕΩΡΓΙΟΥ ΠΕΦΑΝΗ | εγκρισεις

εργο:

θεση: (Αγριλίδες) Περιφέρεια οικισμού Δαυγάτων Δήμου Αργοστολίου Κεφ/νίας ΖΟΕ 1

μελετης: Ματζαράκης Γεώργιος, Πολιτικός Μηχανικός τ.ε.

θεμα σχεδιου: ΤΟΠΟΓΡΑΦΙΚΟ ΔΙΑΓΡΑΜΜΑ | αριθμος σχεδιου: Τ3

κλιμακα: 1:750 | χρονος μελετης: ΑΥΓΟΥΣΤΟΣ 2002

σφραγιδα

ΓΕΩΡΓΙΟΣ ΜΙΧ. ΜΑΤΖΑΡΑΚΗΣ
ΠΤΥΧΙΟΥΧΟΣ ΠΟΛ. ΜΗΧ/ΚΟΣ ΤΕ-ΕΔΕ
Ι. ΜΟΝΟΜΕΡΙΤΟΥ & ΡΙΖΟΣΤΙΚΗ 13
ΑΡΓΟΣΤΟΛΙ • ΤΗΛ.0723/63168
ΔΟΥ ΑΡΓΟΣΤΟΛΙΟΥ

υπογραφη