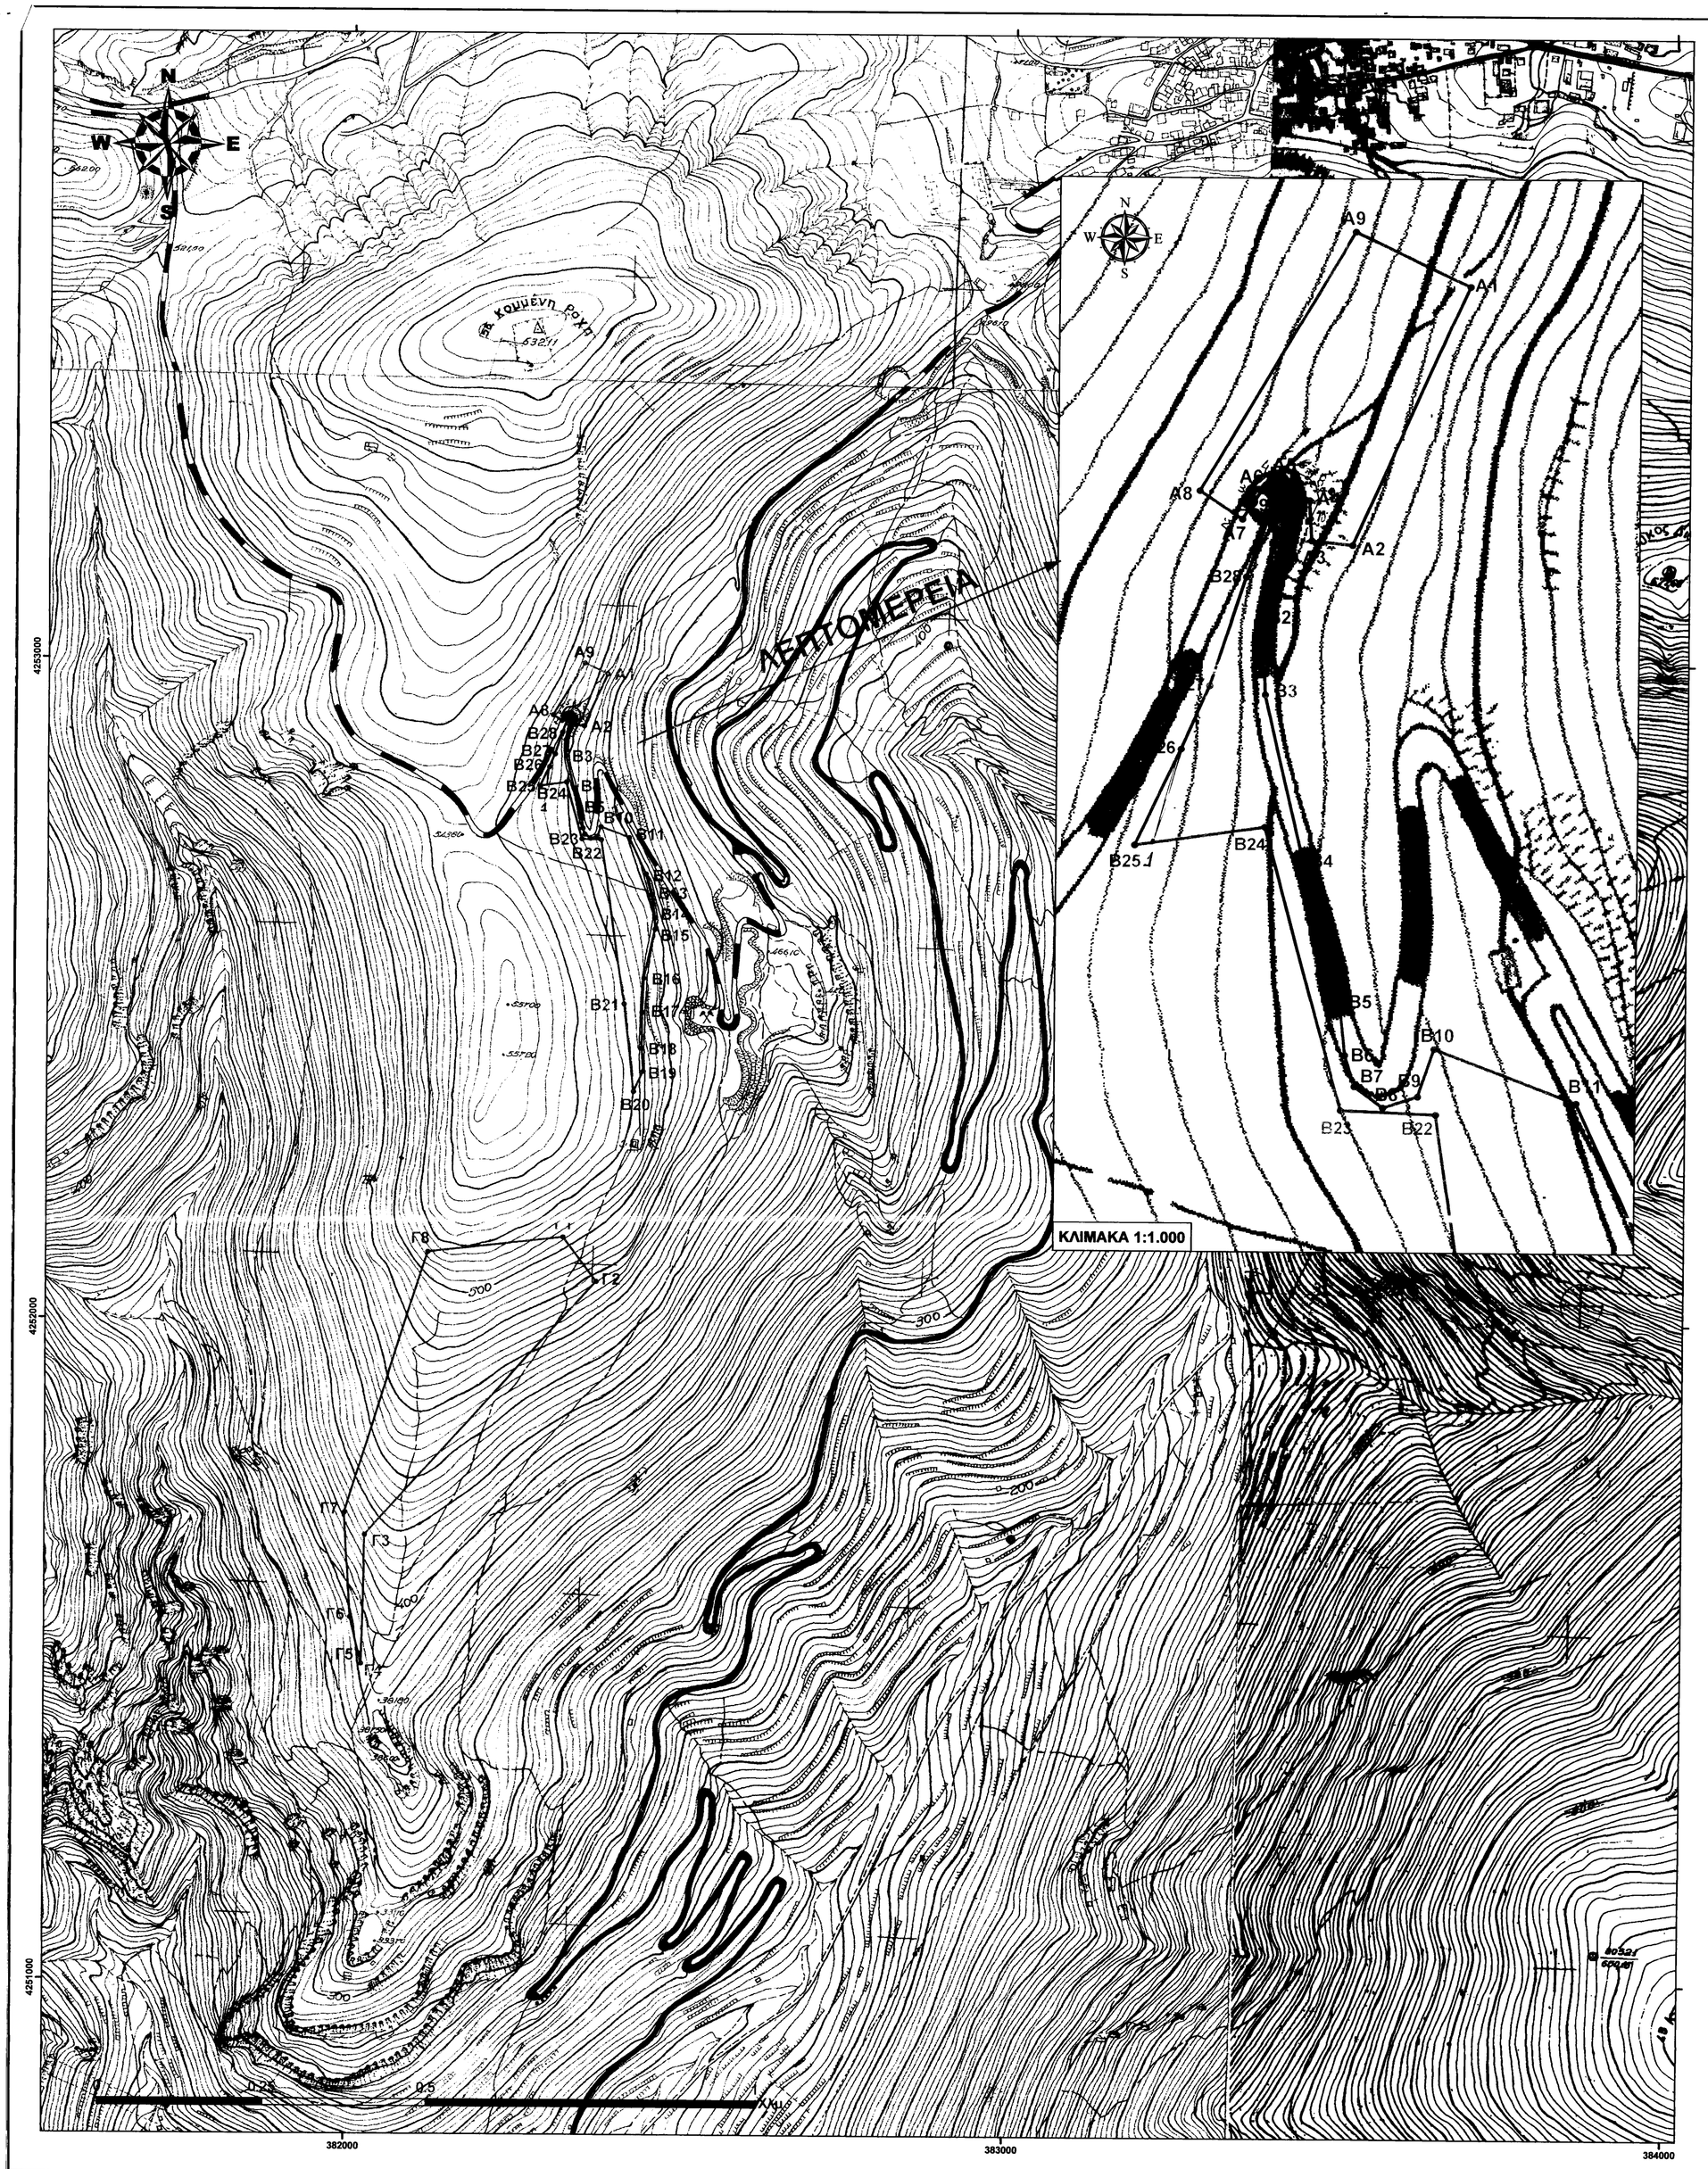

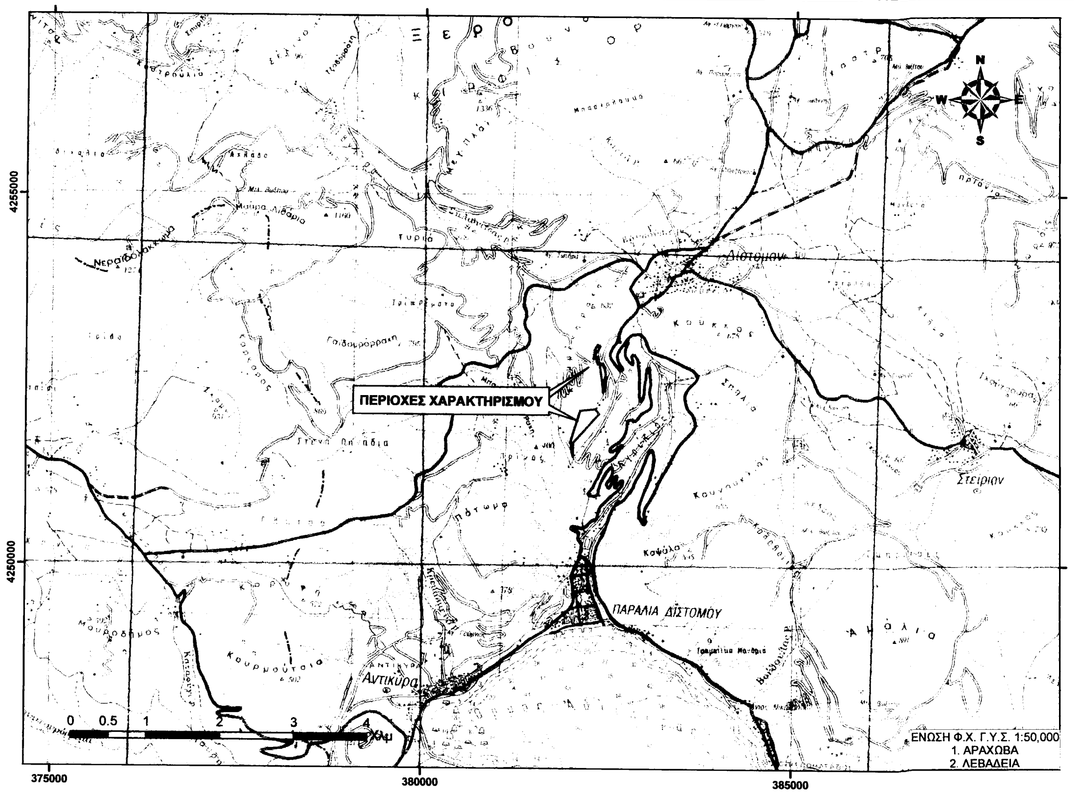

ΠΕΡΙΜΕΤΡΙΚΑ ΣΗΜΕΙΑ Α' ΠΕΡΙΟΧΗΣ ΧΑΡΑΚΤΗΡΙΣΜΟΥ		
α/α	ΕΓΣΑ 87	
	X (m)	Y (m)
A1	382385.34	4252978.77
A2	382350.28	4252900.17
A3	382337.70	4252901.49
A4	382337.03	4252913.63
A5	382327.74	4252919.55
A6	382322.20	4252916.48
A7	382316.42	4252907.85
A8	382303.56	4252916.40
A9	382350.62	4252995.22
ΕΜΒΑΔΟΝ: 3.767,86 m^2		

ΠΕΡΙΜΕΤΡΙΚΑ ΣΗΜΕΙΑ Β' ΠΕΡΙΟΧΗΣ ΧΑΡΑΚΤΗΡΙΣΜΟΥ		
α/α	ΕΓΣΑ 87	
	X (m)	Y (m)
B1	382332.12	4252910.27
B2	382322.73	4252878.63
B3	382323.78	4252854.76
B4	382335.71	4252804.84
B5	382347.36	4252762.12
B6	382349.02	4252745.80
B7	382352.04	4252736.31
B8	382360.71	4252729.99
B9	382371.30	4252733.39
B10	382376.23	4252747.86
B11	382419.18	4252731.68
B12	382444.96	4252676.62
B13	382453.82	4252645.49
B14	382459.53	4252610.37
B15	382459.80	4252593.13
B16	382443.16	4252519.18
B17	382440.46	4252467.26
B18	382440.00	4252413.35
B19	382442.52	4252378.09
B20	382428.13	4252347.36
B21	382413.18	4252479.89
B22	382376.90	4252727.94
B23	382347.83	4252729.11
B24	382323.97	4252814.74
B25	382284.83	4252809.02
B26	382298.64	4252838.18
B27	382306.92	4252857.38
B28	382317.79	4252890.38
B29	382325.39	4252911.00
ΕΜΒΑΔΟΝ: 18.702,07 m^2		

ΠΕΡΙΜΕΤΡΙΚΑ ΣΗΜΕΙΑ Γ' ΠΕΡΙΟΧΗΣ ΧΑΡΑΚΤΗΡΙΣΜΟΥ		
α/α	ΕΓΣΑ 87	
	X (m)	Y (m)
Γ1	382323.20	4252124.90
Γ2	382374.05	4252058.01
Γ3	382027.30	4251673.10
Γ4	382022.59	4251477.99
Γ5	382018.60	4251493.01
Γ6	382004.85	4251548.21
Γ7	381995.75	4251706.24
Γ8	382119.88	4252101.96
ΕΜΒΑΔΟΝ: 76.462,06 m^2		

1 X=382290.3338 Y=4252809.8228 Z= 0.0000

2 X=382315.3169 Y=4252908.5868 Z= 0.0000

3 X=382318.9768 Y=4252915.8399 Z= 0.0000

4 X=382324.5914 Y=4252920.2024 Z= 0.0000

5 X=382328.3452 Y=4252921.4855 Z= 0.0000

6 X=382331.5856 Y=4252921.0685 Z= 0.0000

7 X=382334.9328 Y=4252919.4995 Z= 0.0000

8 X=382337.6329 Y=4252916.4884 Z= 0.0000

9 X=382338.3073 Y=4252912.8147 Z= 0.0000

10 X=382337.3633 Y=4252907.5670 Z= 0.0000

ΥΠΟΜΝΗΜΑ

ΠΕΡΙΟΧΕΣ ΧΑΡΑΚΤΗΡΙΣΜΟΥ

WIND STORAGE S.A.

ΘΕΣΗ:	**ΑΓΡΙΛΙΟΣ**	**ΔΗΜΟΣ:**	**ΔΙΣΤΟΜΟΥ - ΑΡΑΧΟΒΑΣ - ΑΝΤΙΚΥΡΑΣ**
ΠΕΡΙΦΕΡΕΙΑΚΗ ΕΝΟΤΗΤΑ	**ΒΟΙΩΤΙΑΣ**	**ΠΕΡΙΦΕΡΕΙΑ:**	**ΣΤΕΡΕΑΣ ΕΛΛΑΔΑΣ**
ΘΕΜΑ:	**ΤΟΠΟΓΡΑΦΙΚΟ ΔΙΑΓΡΑΜΜΑ**		
ΚΛΙΜΑΚΑ:	**1:5.000**	**ΣΧΕΔΙΟ:**	**Α.1**
ΗΜΕΡΟΜΗΝΙΑ:	**ΑΥΓΟΥΣΤΟΣ 2018**		
ΕΛΕΓΧΘΗΚΕ:	ΓΙΑΝΝΗΣ Γ. ΣΤΡΙΛΙΓΚΑΣ ΔΙΠΛ/ΧΟΣ ΠΟΛΙΤΙΚΟΣ ΜΗΧΑΝΙΚΟΣ ΕΘΝ.ΚΑΙ ΜΕΤΣΟΒΙΟΥ ΠΟΛΥΤΕΧΝΕΙΟΥ ΜΕΛΟΣ Τ.Ε.Ε. ΑΡ.ΟΙΚ.ΑΜΠΤΡΟΥ 78276 ΕΜΠ. ΚΑΣΤΕΛΙΑ 24 - ΗΡΑΚΛΕΙΟ ΚΡΗΤΗΣ ΑΦΜ 047748826 ΔΟΥ ΗΡΑΚΛΕΙΟΥ ΤΗΛ. 2810 822128	ΕΝΕΡΓΕΙΑΚΗ Τ.Ε. ΤΕΧΝΙΚΗ ΑΝΑΠΤΥΞΙΑΚΗ Α.Ε. ΕΤΑΙΡ. ΑΝΑΠΤΥΞΗ ΤΟΥ ΧΩΡΟΥ ΑΚΙΝΗΤΩΝ ΑΣΤΕΡΟΧΩΡΙΟ 1 Τ.Κ. 713 05 ΤΕΜΕΝΙΟΥ Α.Φ.Μ. 0[illegible] ΔΟΥ [illegible] ΦΑΧ 2810 294538 ΤΗΛ. 2810 [illegible] Α.Μ.Α. [illegible] 50236/70/Β/01:08
ΕΓΚΡΙΣΗ ΥΠΗΡΕΣΙΑΣ:	651/22658 8/4/2019		