ΕΜΒΑΔΟΝ ΙΔΙΟΚΤΗΣΙΑΣ ΠΑΤΣΑΚΗ ΓΕΩΡΓΙΟΥ

ΕΜΒΑΔΟΜΕΤΡΗΣΗ ΓΗΠΕΔΟΥ ΜΕ ΣΤΟΙΧΕΙΑ: 1-2-3-4-5-6-7-8-9-10-11-12-13-14-15-16-17-18-19-20-21-22-23-24-25-26-27-28-29-30-31-32-33-34-1

Κ.Α.	Yi	Xi	Y(i-1)-Y(i+1)	+	-	ΑΠΟΣΤΑΣΗ ΜΕΤΑΞΥ
1	3891375.037	592173.190	-5.162		3056798.007	9.79
2	3891378.101	592182.486	-5.363		3175874.672	5.09
3	3891380.400	592187.024	-10.206		6043860.767	10.13
4	3891388.307	592193.354	-17.439		10327259.901	10.00
5	3891397.839	592196.369	-16.178		9580552.858	6.67
6	3891404.485	592195.846	-12.655		7494238.431	6.79
7	3891410.494	592192.692	-14.085		8341034.067	10.85
8	3891418.570	592185.450	-14.346		8495492.466	7.81
9	3891424.840	592180.790	-10.420		6170523.832	4.54
10	3891428.990	592178.960	-18.565		10993802.392	14.42
11	3891443.405	592178.599	-40.660		24077981.835	26.26
12	3891462.650	592177.830	-13.485		7985518.038	17.76
13	3891456.890	592190.190	21.740	12874214.730		14.15
14	3891447.910	592201.120	13.640	8077623.277		6.53
15	3891443.250	592205.700	6.140	3636142.998		3.82
16	3891441.770	592209.220	5.361	3174833.628		26.15
17	3891437.889	592235.085	4.664	2762184.436		6.08
18	3891437.106	592241.114	4.519	2676337.594		4.44
19	3891433.370	592243.510	8.076	4782958.587		7.97
20	3891429.030	592236.820	7.290	4317406.418		6.68
21	3891426.080	592230.830	7.960	4714157.407		7.76
22	3891421.070	592224.900	10.290	6093994.221		5.84
23	3891415.790	592222.410	17.890	10594858.915		12.61
24	3891403.180	592222.460	20.080	11891826.997		7.63
25	3891395.710	592220.900	13.890	8225948.201		6.84
26	3891389.290	592218.540	12.120	7177688.705		6.13
27	3891383.590	592216.287	14.313	8476391.716		9.12
28	3891374.977	592213.280	14.221	8421865.055		6.27
29	3891369.369	592210.476	11.816	6997558.984		6.36
30	3891363.161	592209.072	9.292	5502806.697		3.45
31	3891360.077	592207.529	-6.069		3594107.494	22.92
32	3891369.230	592186.520	-11.963		7084327.339	7.04
33	3891372.040	592180.070	-3.709		2196395.880	2.25
34	3891372.939	592178.006	-2.997		1774757.484	5.25

ΕΜΒΑΔΟ = 3136.60 μ2

ΕΜΒΑΔΟΝ ΤΜΗΜΑΤΟΣ ΤΗΣ ΙΔΙΟΚΤΗΣΙΑΣ ΠΑΤΣΑΚΗ ΓΕΩΡΓΙΟΥ ΠΟΥ ΕΓΙΝΑΝ ΕΡΓΑΣΙΕΣ ΓΙΑ ΤΗΝ ΔΙΑΝΟΙΞΗ ΤΗΣ ΓΕΩΤΡΗΣΗΣ (ΕΚΣΚΑΦΕΣ-ΕΠΙΧΩΜΑΤΩΣΕΙΣ)

ΕΜΒΑΔΟΜΕΤΡΗΣΗ ΓΗΠΕΔΟΥ ΜΕ ΣΤΟΙΧΕΙΑ: 34-35-36-37-38-39-40-41-42-43-44-45-46-47-48-49-50-51-52-53-54-55-56-57-58-59-60-61-62-63-64-65-66-29-30-31-32-33-34

Κ.Α.	Yi	Xi	Y(i-1)-Y(i+1)	+	-	ΑΠΟΣΤΑΣΗ ΜΕΤΑΞΥ
34	3891372.939	592178.006	-2.819		1669349.799	6.14
35	3891374.859	592183.833	-4.682		2772604.706	6.11
36	3891377.621	592189.282	-11.770		6970067.849	11.54
37	3891386.629	592196.494	-19.813		11733189.136	11.33
38	3891397.434	592199.912	-18.847		11161191.741	8.07
39	3891405.476	592199.279	-15.073		8926219.733	7.94
40	3891412.507	592195.589	-12.262		7261502.312	7.03
41	3891417.738	592190.894	-6.233		3691125.842	1.50
42	3891418.740	592192.010	-3.712		2198216.741	3.59
43	3891421.450	592194.370	-8.190		4850071.890	5.53
44	3891426.930	592193.630	-8.640		5116552.963	3.73
45	3891430.090	592191.640	-7.570		4482890.715	7.49
46	3891434.500	592185.590	-8.640		5116483.498	5.12
47	3891438.730	592188.480	-1.520		900126.490	12.23
48	3891436.020	592200.410	3.530	2090467.447		6.32
49	3891435.200	592206.680	0.610	361246.075		2.06
50	3891435.410	592208.730	-0.260		153974.270	2.96
51	3891435.460	592211.690	-1.750		1036370.458	6.25
52	3891437.160	592217.700	-1.529		905500.863	7.53
53	3891436.989	592225.231	-0.650		384946.400	4.99
54	3891437.810	592230.149	1.469	869986.089		7.54
55	3891435.520	592222.970	8.470	5016128.556		6.84
56	3891429.340	592220.030	10.580	6265687.917		5.52
57	3891424.940	592216.690	12.640	7485618.961		9.19
58	3891416.700	592212.620	12.470	7384891.371		4.33
59	3891412.470	592213.550	9.640	5708938.622		6.53
60	3891407.060	592217.210	12.370	7325726.888		7.56
61	3891400.100	592214.250	11.600	6869685.300		5.38
62	3891395.460	592216.970	7.580	4489004.633		2.94
63	3891392.520	592216.960	7.460	4417938.522		4.68
64	3891388.000	592215.750	8.930	5288486.648		4.44
65	3891383.590	592216.287	13.023	7712432.706		9.12
66	3891374.977	592213.280	14.221	8421865.055		6.27
29	3891369.369	592210.476	11.816	6997558.984		6.36
30	3891363.161	592209.072	9.292	5502806.697		3.45
31	3891360.077	592207.529	-6.069		3594107.494	22.92
32	3891369.230	592186.520	-11.963		7084327.339	7.04
33	3891372.040	592180.070	-3.709		2196395.880	2.25

ΕΜΒΑΔΟ = 1627.18 μ2

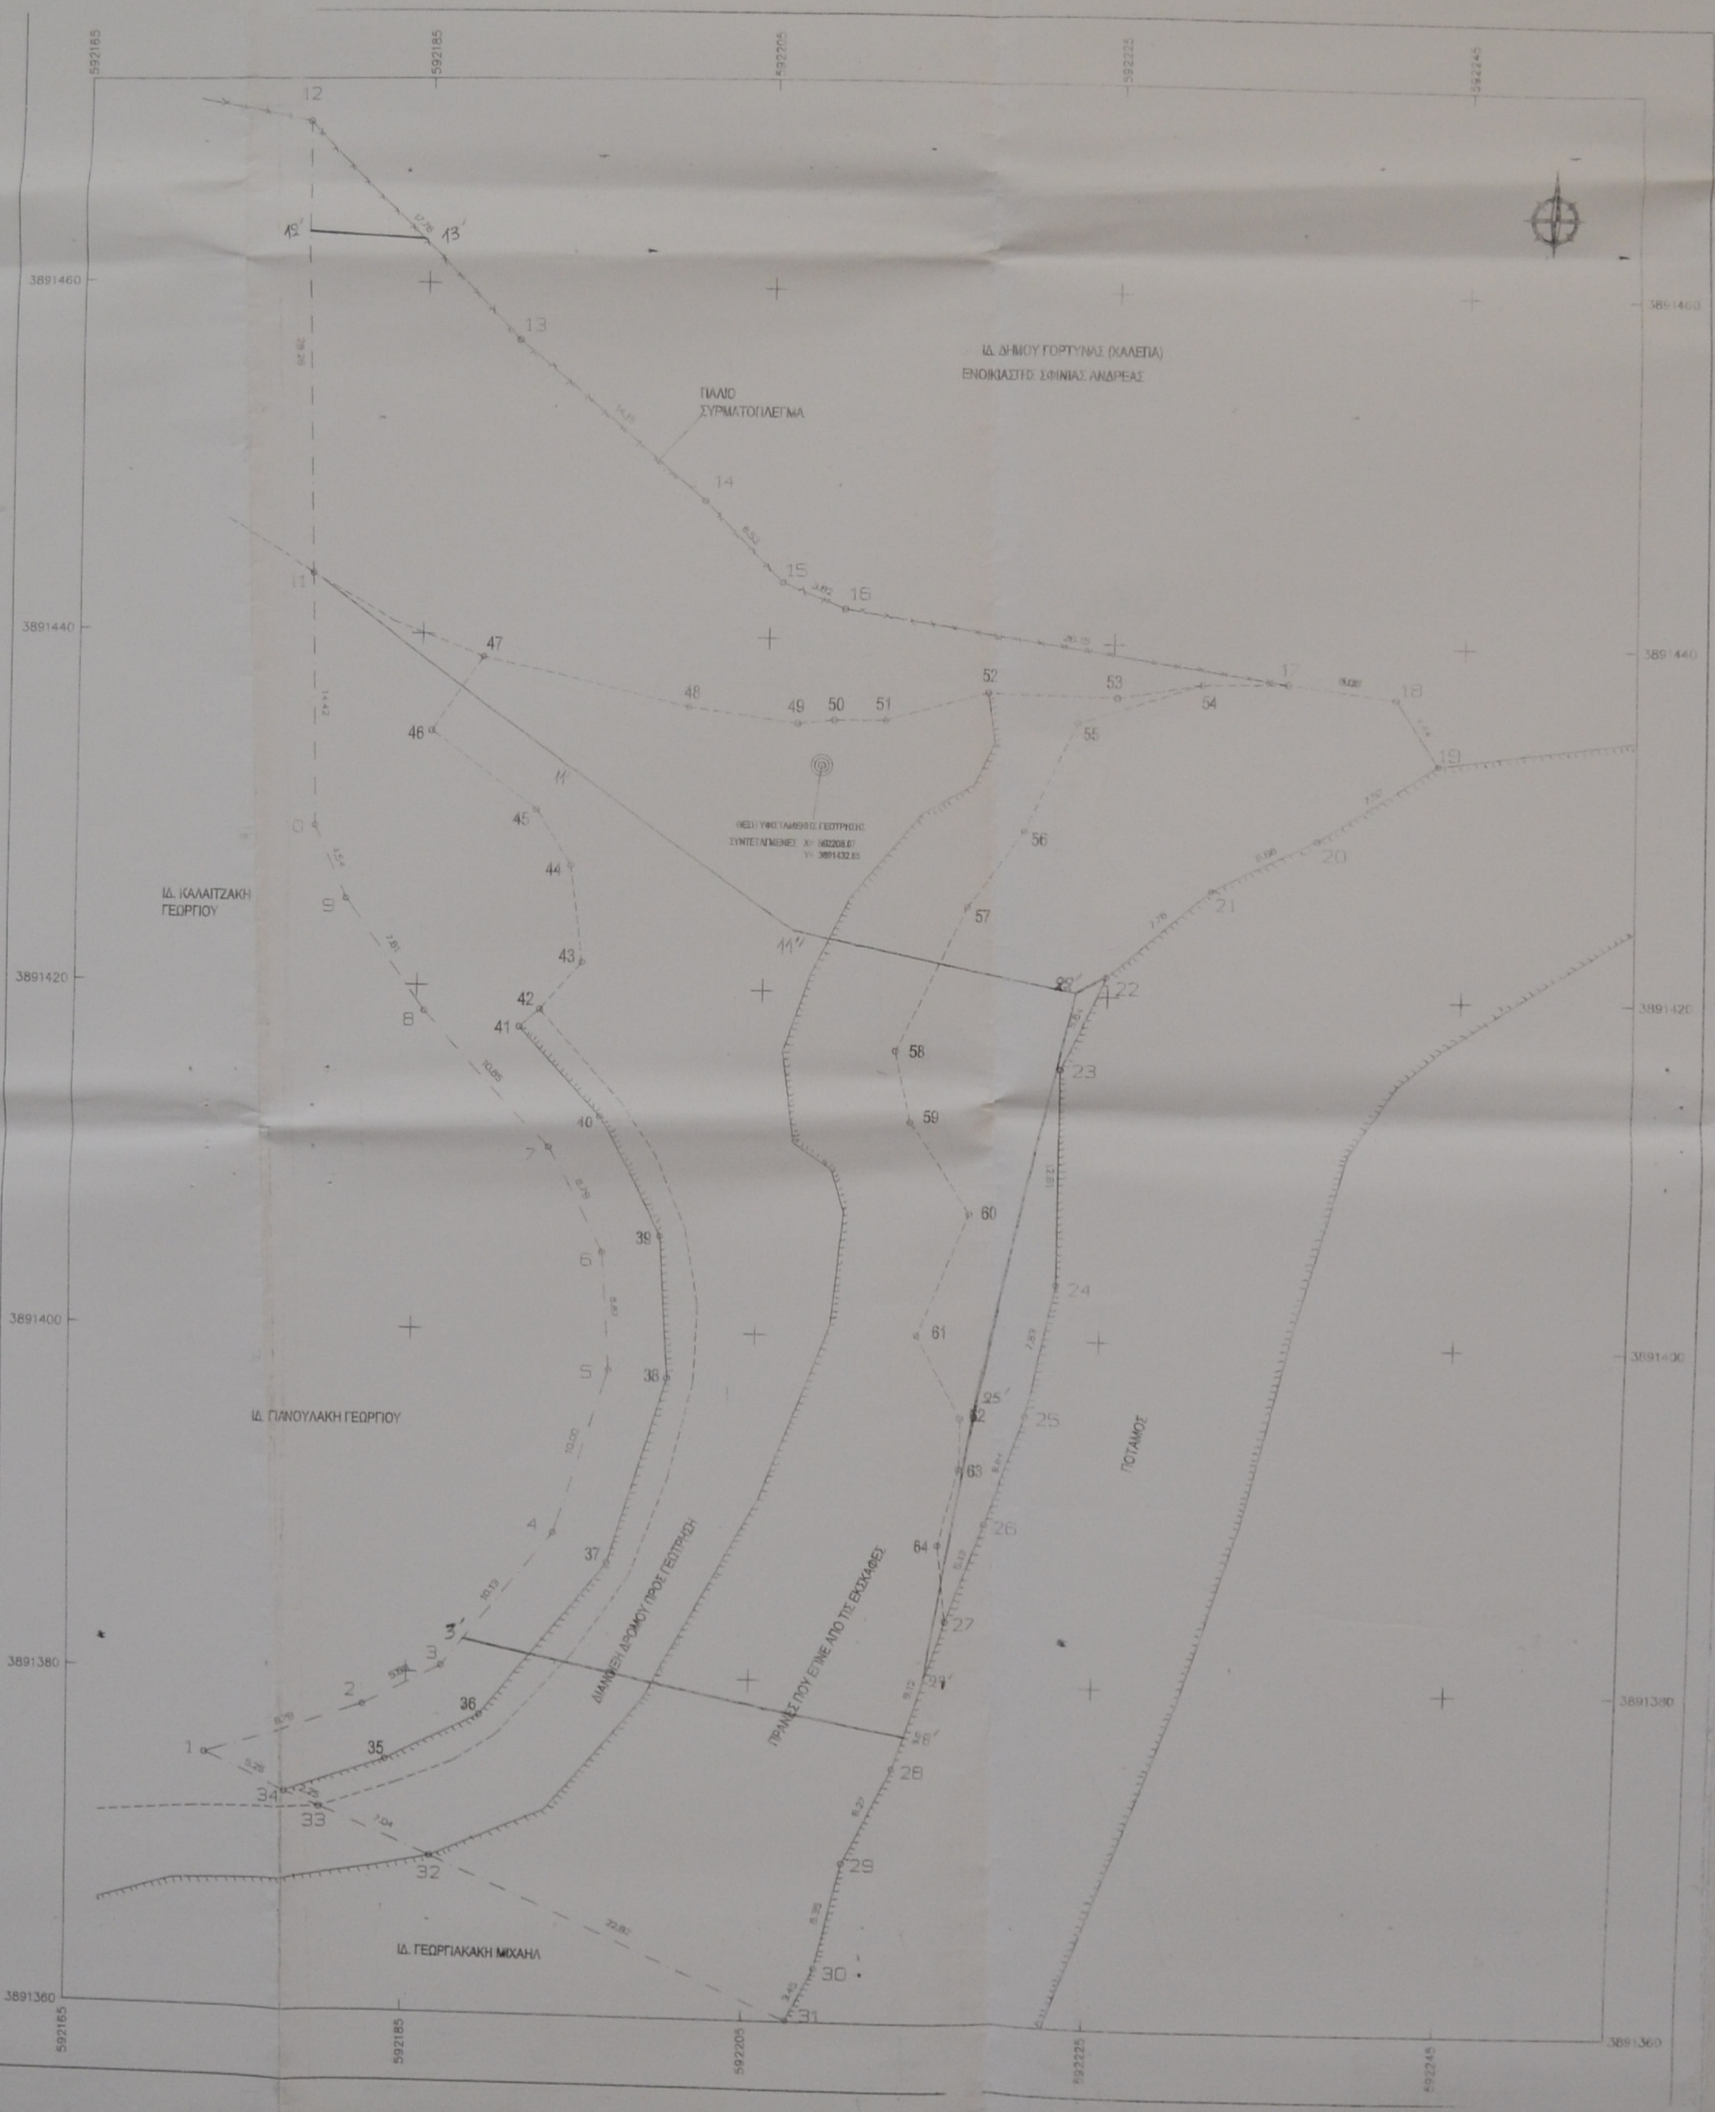

ΟΡΟΙ ΔΟΜΗΣΗΣ

Αρτιότητα 25-4.000 μ2
Μέγιστο ποσοστό κάλυψης : 10%
Μέγιστος συντελεστής δόμησης : 0.20 (για κατοικία 200 μ2)
Μέγιστο ύψος : 7.50 μ
Αριθμός ορόφων : 2

Δ Η Λ Ω Σ Η Μ Η Χ Α Ν Ι Κ Ο Υ (Ν.651/77)

Ο υπογεγραμμένος Τοπογράφος Μηχανικός Στεφανάκης Ζαχαρίας, δηλώνω ότι το γήπεδο με στοιχεία 1-2-3-4-5-6-7-8-9-10-11-12-13-14-15-16-17-18-19-20-21-22-23-24-25-26-27-28-29-30-31-32-33-34-1 εμβαδού 3136,60 μ2, ιδιοκτησίας Πατσάκη Γεωργίου βρίσκεται στη θέση Λαντουρας, του οικισμού Πρινιά, του Δήμου Γόρτυνας, του Νομού Ηρακλείου. Είναι εκτός σχεδίου πόλεως, εκτός οικισμού, εκτός Γ.Π.Σ. και απέχει απόσταση μεγαλύτερη των 800 μ. από τη θάλασσα. Σύμφωνα με δήλωση του ιδιοκτήτη το παραπάνω γήπεδο δεν αποτελεί τμήμα μεγαλύτερης έκτασης και είναι [illegible]. Δεν είναι άρτιο ούτε οικοδομήσιμο σύμφωνα με τις κείμενες πολεοδομικές διατάξεις.

Οι πλευρικές διαστάσεις είναι αυτές που φαίνονται στο παρόν τοπογραφικό διάγραμμα και είναι σταθερές. Τα όρια και τη θέση του γηπέδου έδειξε ο ιδιοκτήτης.

Ο Μηχανικός

ΤΕΧΝΙΚΗ ΕΠΙΤΡΟΠΗ ΕΞΕΤΑΣΗΣ ΑΝΤΙΡΡΗΣΕΩΝ [illegible]
Το παρόν [illegible] αναπόσπαστο μέρος της
36/2018
[illegible] απόφασης της ΤΕΕΑ Ν. ΗΡΑΚΛΕΙΟΥ
Ηράκλειο 13-12-2018
Ο ΓΡΑΜΜΑΤΕΑΣ

Πρωτοκολλήθηκε στην [illegible]
Αριθ. 3604 / 14-05-2015
[illegible]
Ηράκλειο 14-05-2015
Ο Αντ/ής Διευθ.
Αναπληρωτής Διευθυντής

ΤΟΠΟΓΡΑΦΙΚΟ ΔΙΑΓΡΑΜΜΑ

ΙΔΙΟΚΤΗΤΗΣ:	ΠΑΤΣΑΚΗΣ ΓΕΩΡΓΙΟΣ
ΘΕΣΗ :	ΛΑΝΤΟΥΡΑΣ - ΟΙΚΙΣΜΟΥ ΠΡΙΝΙΑ ΔΗΜΟΥ ΓΟΡΤΥΝΑΣ ΝΟΜΟΥ ΗΡΑΚΛΕΙΟΥ
ΕΙΔΟΣ ΣΧΕΔΙΟΥ :	ΤΟΠΟΓΡΑΦΙΚΟ ΔΙΑΓΡΑΜΜΑ
ΑΡΙΘΜΟΣ ΣΧΕΔΙΟΥ	Ο ΜΗΧΑΝΙΚΟΣ
ΚΛΙΜΑΚΑ 1:200	
ΙΟΥΛΙΟΣ 2013	

ΤΕΧΝΙΚΟ ΓΡΑΦΕΙΟ ΜΕΛΕΤΩΝ
ΣΤΕΦΑΝΑΚΗΣ ΖΑΧΑΡΙΑΣ ΤΟΠΟΓΡΑΦΟΣ ΜΗΧΑΝΙΚΟΣ
ΚΑΛΟΚΑΙΡΙΝΟΥ 85 ΗΡΑΚΛΕΙΟ ΤΗΛ. 2810283636