




ΑΠΟΣΠΑΣΜΑ ΧΑΡΤΗ ΤΟΥ ΕΘΝΙΚΟΥ ΠΑΡΚΟΥ ΤΗΣ Κ.Τ.Α 44549/2008, ΚΛΙΜΑΚΑ: 1_25000

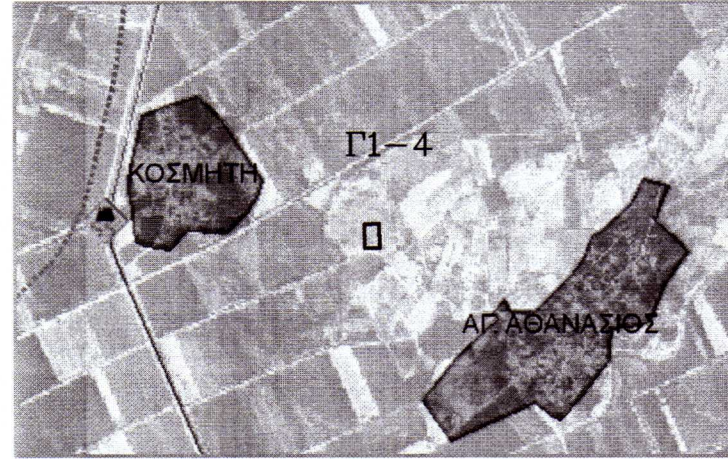

ΑΠΟΣΠΑΣΜΑ ΧΑΡΤΗ Γ.Υ.Σ. ΚΛΙΜΑΚΑ: 1_5000

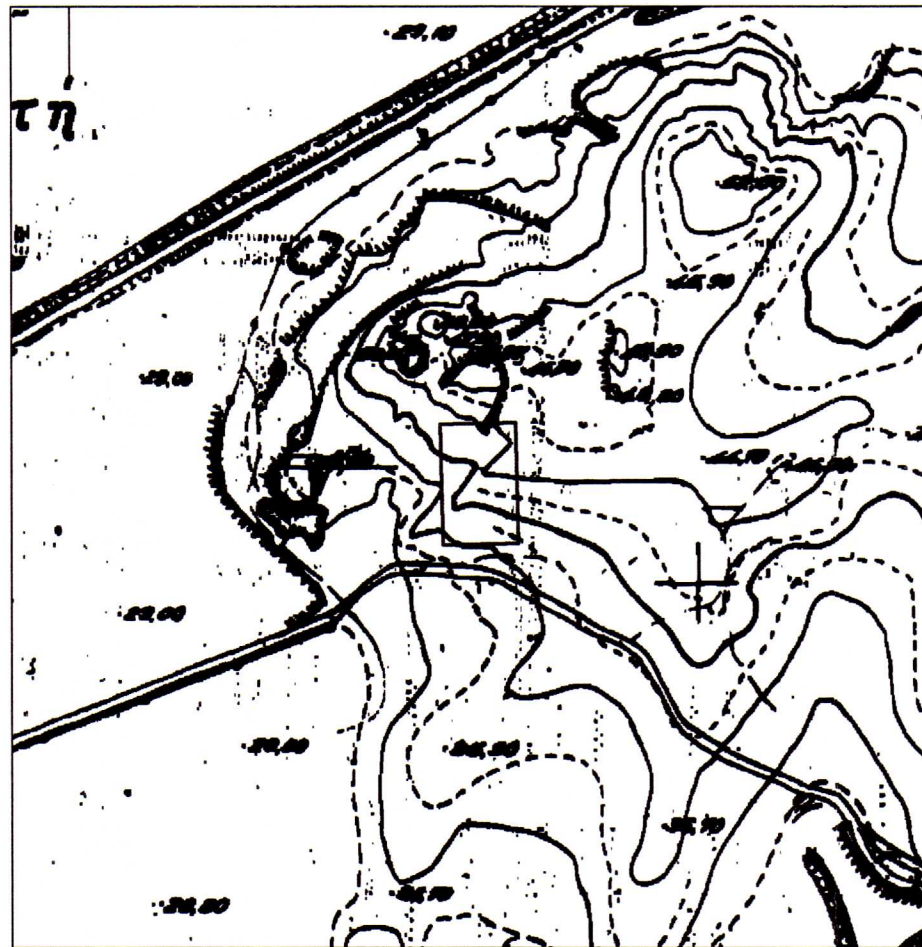

ΑΠΟΣΠΑΣΜΑ ΧΑΡΤΗ ΑΝΑΔΑΣΜΟΥ ΚΟΣΜΗΤΗΣ 1966

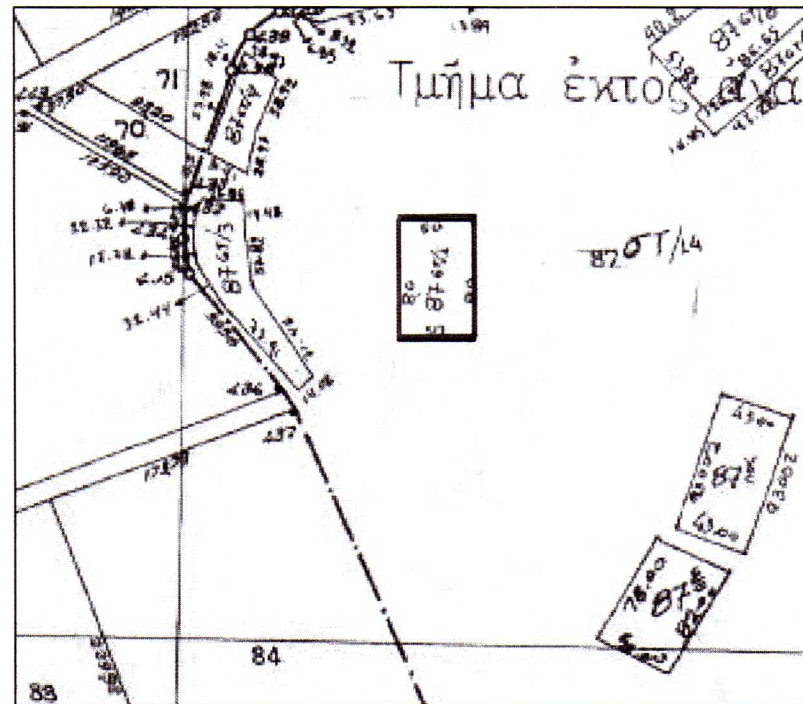

ΠΡΟΒΟΛΙΚΟ ΣΥΣΤΗΜΑ ΕΓΣΑ '87



ΚΛΙΜΑΚΑ 1:500


ΑΝΑΛΥΤΙΚΟΣ ΥΠΟΛΟΓΙΣΜΟΣ ΕΜΒΑΔΟΥ		
ΓΗΠΕΔΟ ΑΡΧΙΚΟ: Α-Β-Γ-Δ-Α		
ΣΥΝΤΕΤΑΓΜΕΝΕΣ ΣΕ ΗΑΤΤ. ΑΝΑΔΑΣΜΟΥ		
α/α	X	Y
A	643.413	-717.128
B	693.397	-715.836
Γ	695.478	-795.809
Δ	645.494	-797.101
ΕΜΒΑΔΟ= 4000,00 τμ		

ΤΜΗΜΑ (1-Α'-Β'-Γ'-2-Β-1)		
ΣΥΝΤΕΤΑΓΜΕΝΕΣ ΣΕ ΕΓΣΑ 87"		
α/α	X	Y
1	565054.327	4543676.085
A'	565054.230	4543678.863
B'	565104.200	4543680.593
Γ'	565106.981	4543600.641
2	565106.293	4543600.617
B	565103.609	4543677.791
ΕΜΒ.=192,11τ.μ.		

ΤΕΧΝΙΚΗ ΕΚΘΕΣΗ ΕΞΑΡΤΗΣΗΣ

Η ΕΞΑΡΤΗΣΗ ΣΤΟ ΕΓΣΑ 87" ΕΓΙΝΕ ΜΕ ΣΤΑΤΙΚΗ ΜΕΘΟΔΟ ΧΡΗΣΙΜΟΠΟΙΩΝΤΑΣ ΣΑΝ ΒΑΣΗ ΤΟ ΤΡΙΓΩΝΟΜΕΤΡΙΚΟ 271031 ΤΗΣ ΓΥΣ "ΤΖΑΝΕΤΟΛΟΦΟΣ".

ΣΥΝΤΕΤΑΓΜΕΝΕΣ ΣΕ ΕΓΣΑ 87"		
X	Y	
"ΤΖΑΝΕΤΟΛΟΦΟΣ"	566324,86	4546402,15

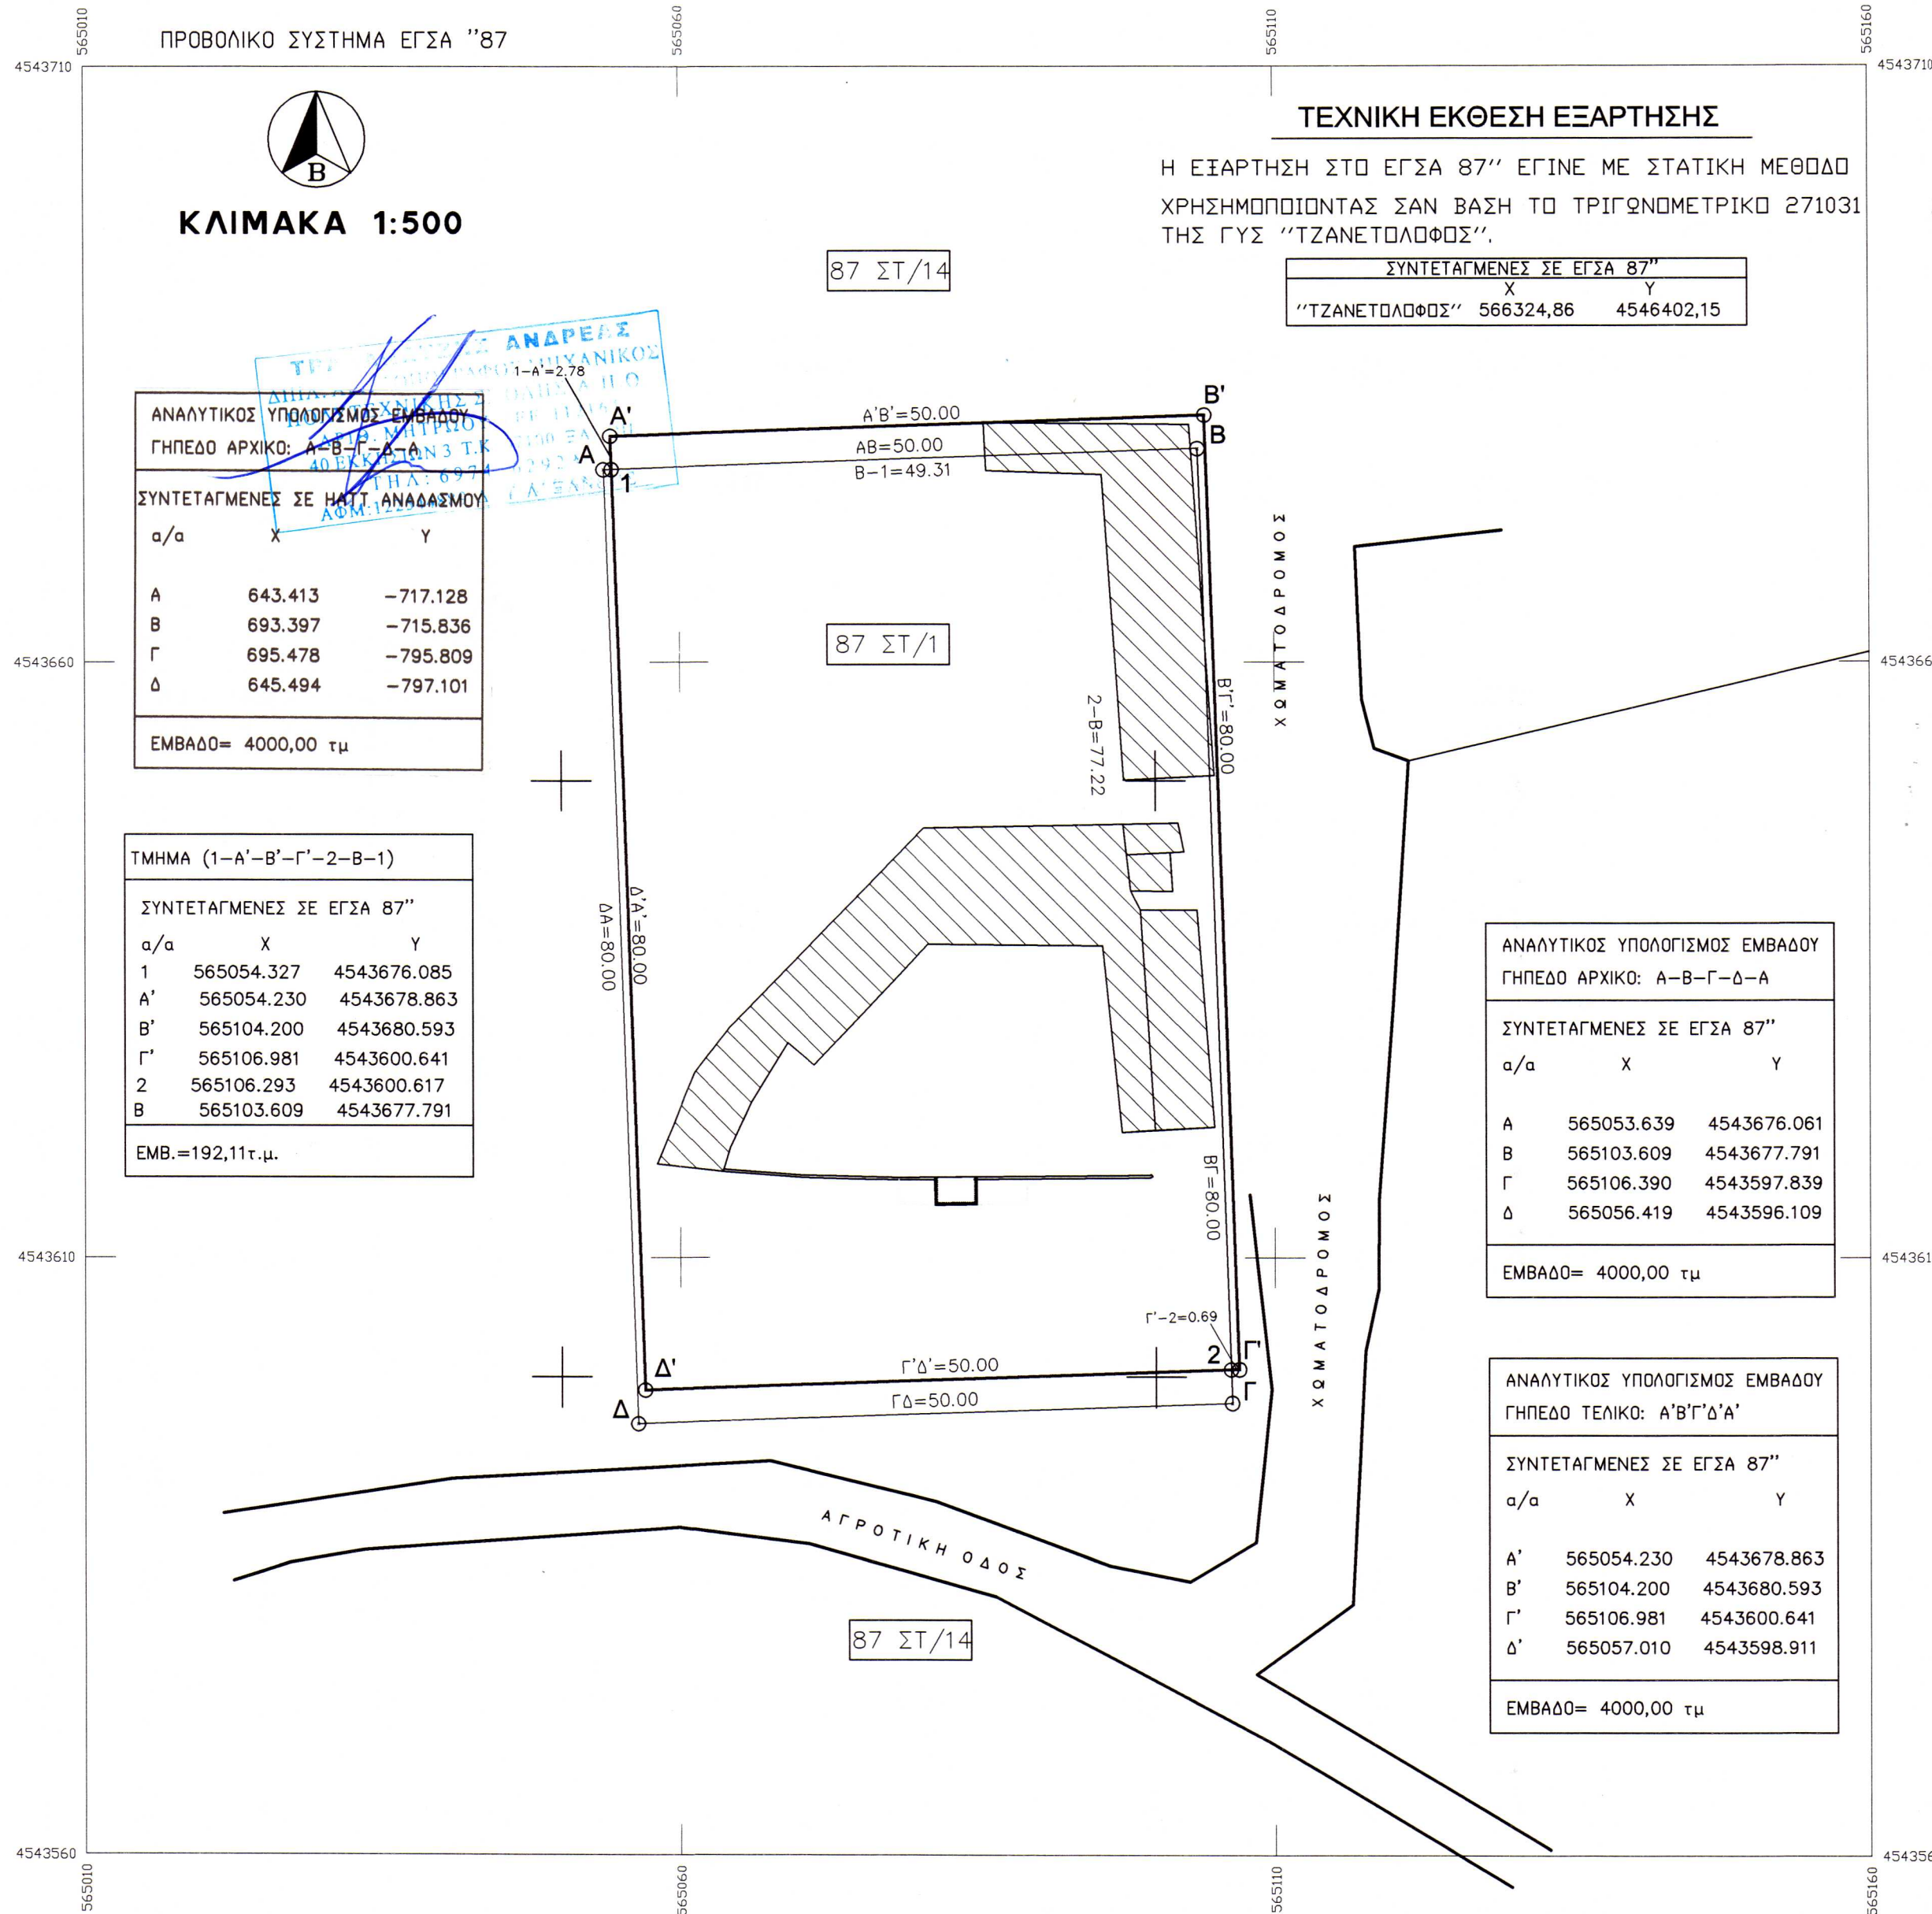

ΑΝΑΛΥΤΙΚΟΣ ΥΠΟΛΟΓΙΣΜΟΣ ΕΜΒΑΔΟΥ		
ΓΗΠΕΔΟ ΑΡΧΙΚΟ: Α-Β-Γ-Δ-Α		
ΣΥΝΤΕΤΑΓΜΕΝΕΣ ΣΕ ΕΓΣΑ 87"		
α/α	X	Y
A	565053.639	4543676.061
B	565103.609	4543677.791
Γ	565106.390	4543597.839
Δ	565056.419	4543596.109
ΕΜΒΑΔΟ= 4000,00 τμ		

ΑΝΑΛΥΤΙΚΟΣ ΥΠΟΛΟΓΙΣΜΟΣ ΕΜΒΑΔΟΥ		
ΓΗΠΕΔΟ ΤΕΛΙΚΟ: Α'Β'Γ'Δ'Α'		
ΣΥΝΤΕΤΑΓΜΕΝΕΣ ΣΕ ΕΓΣΑ 87"		
α/α	X	Y
A'	565054.230	4543678.863
B'	565104.200	4543680.593
Γ'	565106.981	4543600.641
Δ'	565057.010	4543598.911
ΕΜΒΑΔΟ= 4000,00 τμ		

ΤΕΧΝΙΚΟ ΓΡΑΦΕΙΟ

ΤΡΑΧΑΝΑΤΖΗΣ ΑΝΔΡΕΑΣ
ΔΙΠΛΩΜΑΤΟΥΧΟΣ ΤΟΠΟΓΡΑΦΟΣ ΜΗΧΑΝΙΚΟΣ
ΑΡΙΣΤΟΤΕΛΕΙΟΥ ΠΑΝΕΠΙΣΤΗΜΙΟΥ ΘΕΣΣΑΛΟΝΙΚΗΣ
Ξάνθη, 40-ΕΚΚΛΗΣΙΩΝ_3, Τηλ.-Fax_2541064676 - ΚΙΝ.6974062923
e-mail : ttraxas@hotmail.com

ΕΡΓΟ:
ΔΙΟΡΘΩΣΗ ΠΑΡΑΧΩΡΗΣΗΣ ΚΑΤΑ
ΘΕΣΗ ΣΥΜΦΩΝΑ ΜΕ ΤΟ ΑΡΘΡΟ 12
ΠΑΡ. 1.Δ ΤΟΥ Ν.4061/2012.

ΕΡΓΟΔΟΤΗΣ:
ΓΙΑΝΝΙΩΤΗΣ

ΘΕΣΗ: ΑΝΑΔΑΣΜΟΣ ΚΟΣΜΗΤΗΣ ΞΑΝΘΗΣ, ΤΕΜ. 87ΣΤ/1

ΜΕΛΕΤΗΤΗΣ: ΤΡΑΧΑΝΑΤΖΗΣ ΑΝΔΡΕΑΣ
ΑΓΡΟΝΟΜΟΣ ΤΟΠΟΓΡΑΦΟΣ ΜΗΧΑΝΙΚΟΣ

ΘΕΜΑ: αρ.σχεδίου

ΤΟΠΟΓΡΑΦΙΚΟ
ΔΙΑΓΡΑΜΜΑ

T1

ΚΛΙΜΑΚΑ: 1: 500

ΗΜΕΡΟΜΗΝΙΑ: ΙΟΥΝΙΟΣ 2018

ΕΛΕΓΧΟΣ

ΣΦΡΑΓΙΔΑ - ΥΠΟΓΡΑΦΗ



ΤΡΑΧΑΝΑΤΖΗΣ ΑΝΔΡΕΑΣ
ΔΙΠΛΩΜΑΤΟΥΧΟΣ ΤΟΠΟΓΡΑΦΟΣ ΜΗΧΑΝΙΚΟΣ
ΠΟΛΥΤΕΧΝΙΚΗΣ ΣΧΟΛΗΣ Α.Π.Θ.
ΑΡΙΘ.ΜΗΤΡΩΟΥ ΤΕΕ 112164
40 ΕΚΚΛΗΣΙΩΝ ΣΤ.Κ. 67100 ΞΑΝΘΗ
ΤΗΛ. 2541064676 - FAX 2541062923
ΑΦΜ 92344889 ΔΟΥ Α' ΞΑΝΘΗΣ