


ΑΠΟΣΠΑΣΜΑ ΧΑΡΤΗ Γ.Υ.Σ. ΣΕ ΕΓΣΑ 87  
ΚΛΙΜΑΞ 1 : 5000

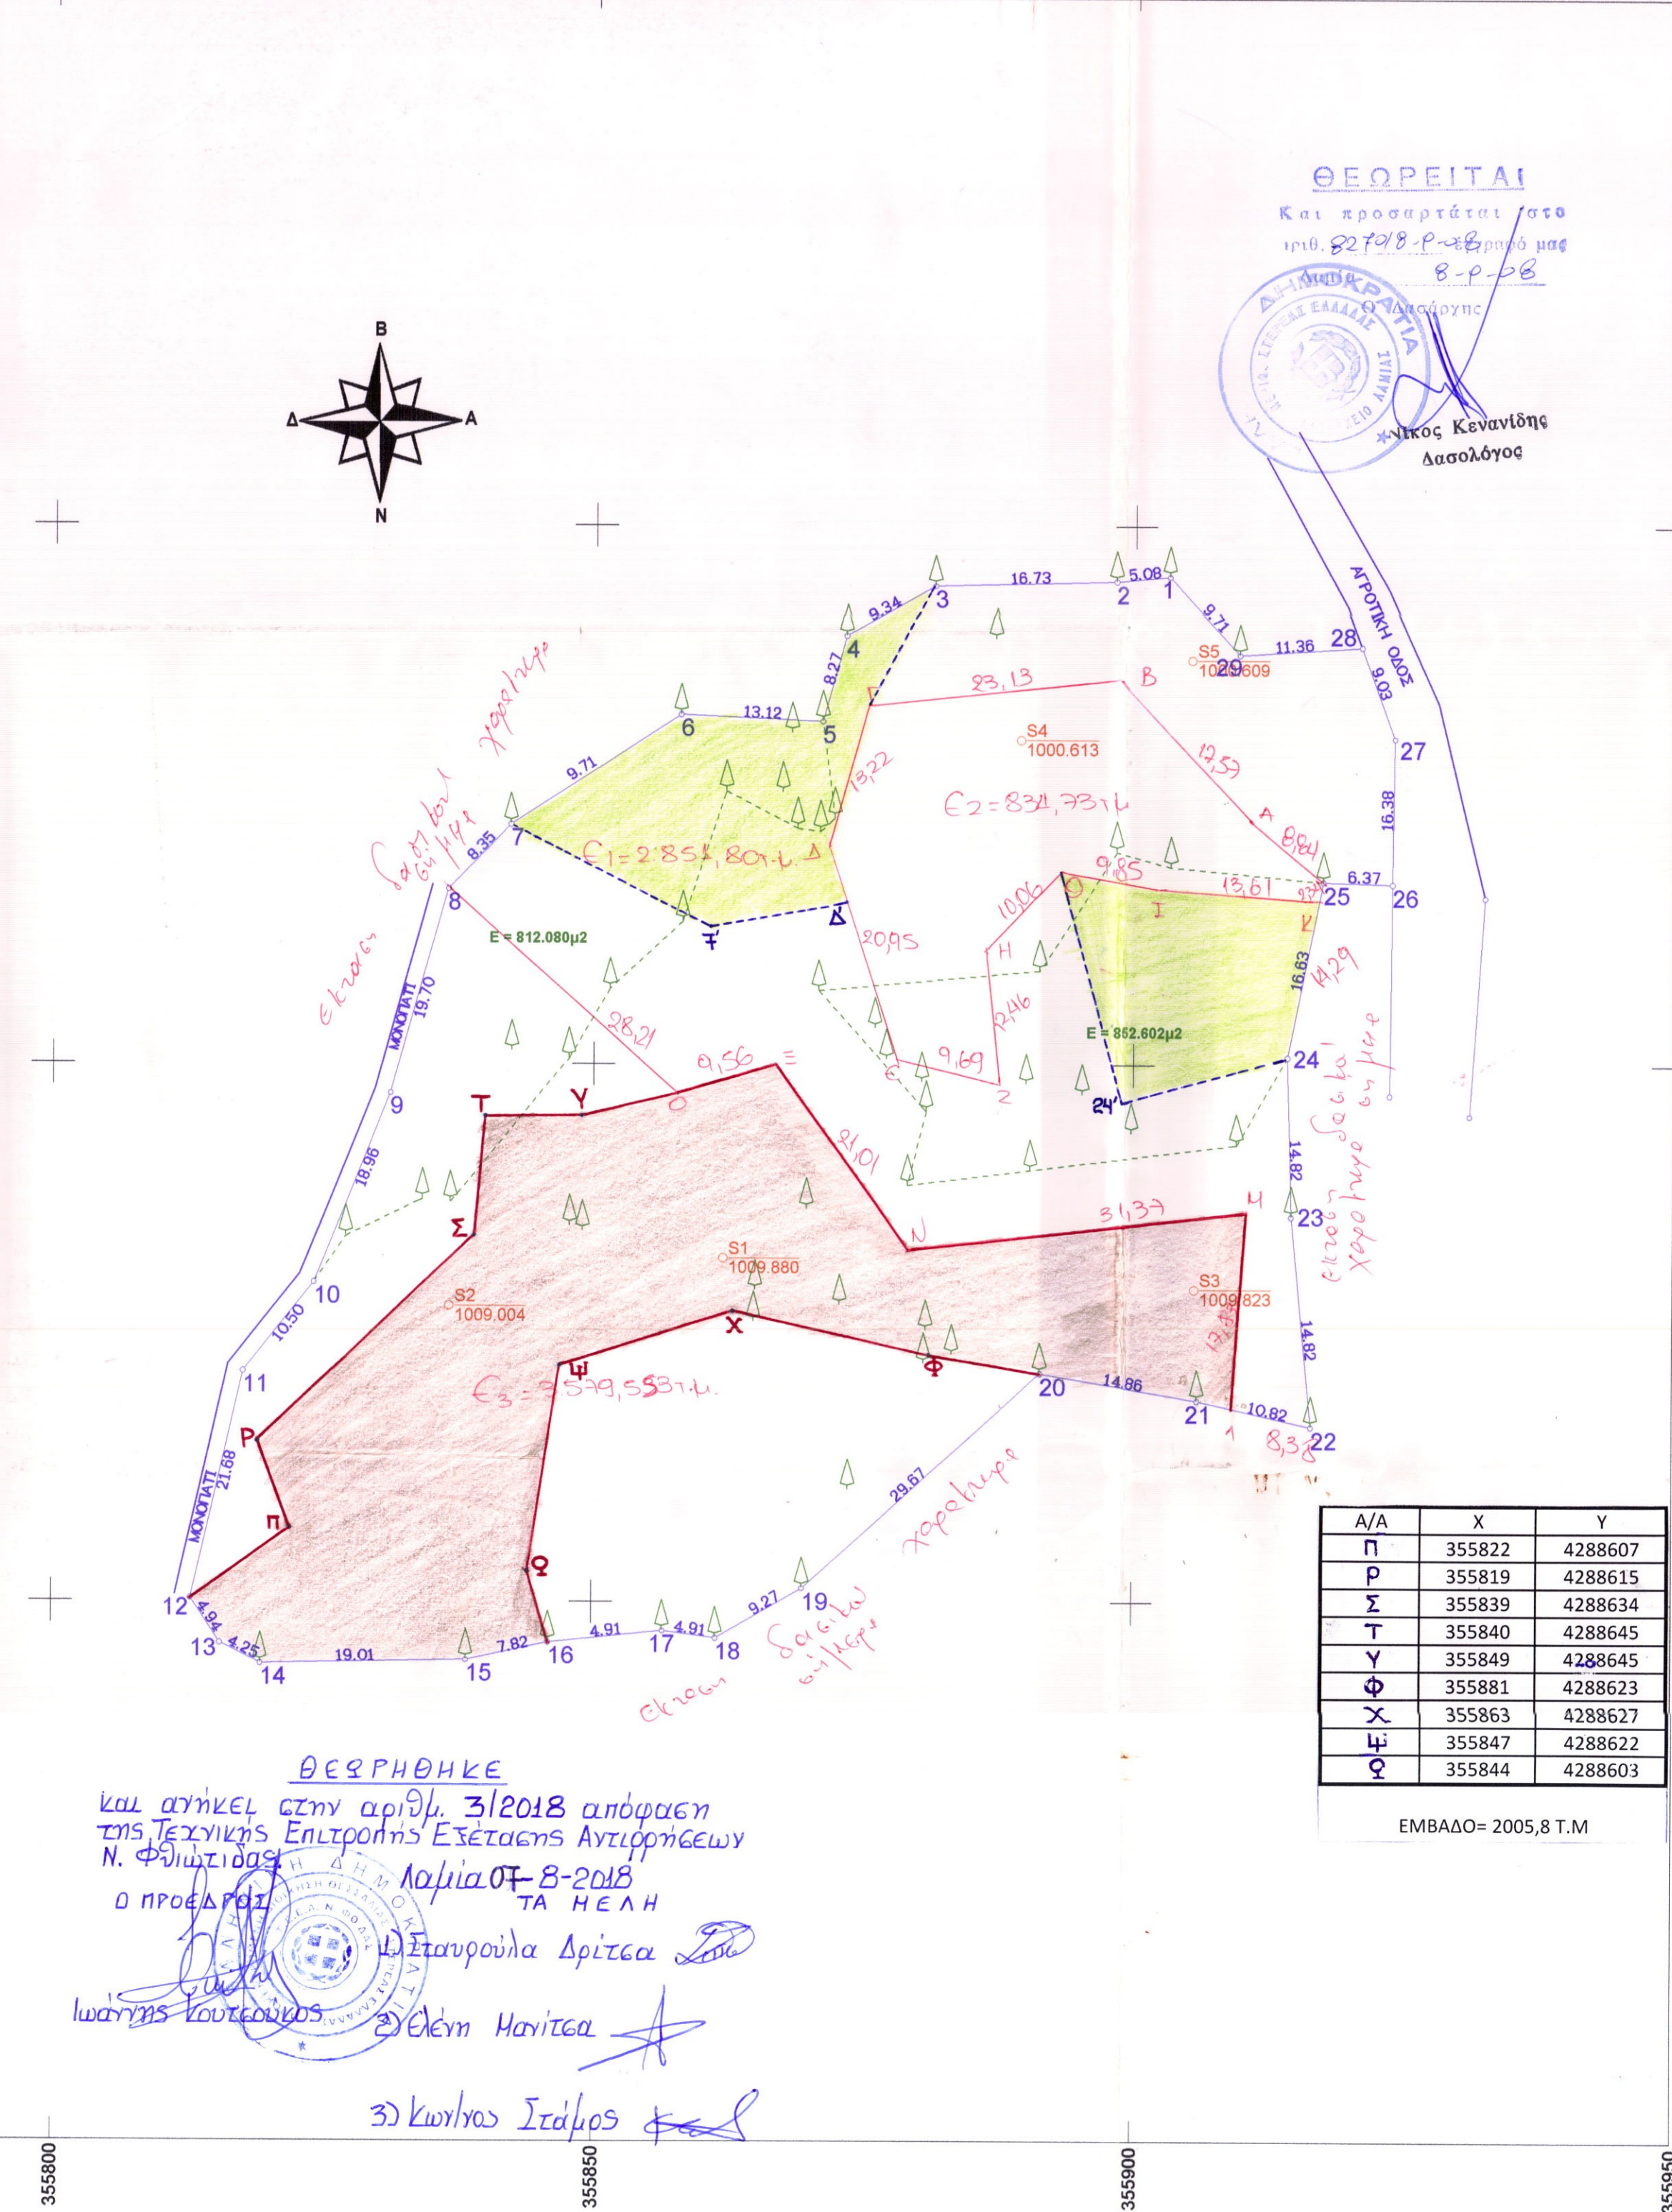

**ΘΕΩΡΗΘΗΚΕ**  
και στέλνει στην αριθμ. 3/2018 απόφαση  
της Τεχνικής Επιτροπής Εξέτασης Αντιρρήσεων  
Ν. Φθιώτιδας  
ο πρόεδρος Λαμία 07-8-2018  
ΤΑ ΗΕΛΗ  
Επιτρούλα Δρίτσα  
Λαμίας Κουτελιός  
Στέφανος Μανίτσα  
Σπύρος Στάβρος

A/A	X	Y
Π	355822	4288607
Ρ	355819	4288615
Σ	355839	4288634
Τ	355840	4288645
Υ	355849	4288645
Φ	355881	4288623
Χ	355863	4288627
Ψ	355847	4288622
Ω	355844	4288603

ΕΜΒΑΔΟ= 2005,8 T.M

**ΠΡΑΞΗ**  
Η έκταση που απεικονίζεται στο παρόν  
τοπογραφικό διάγραμμα όπως αυτό τροποποιήθηκε  
και θεωρήθηκε από την υπηρεσία μας με στοιχεία  
α) Το τμήμα Ε1 με στοιχεία  
«1,2,3,...,8,Ο,Ε,Ν,Μ,Α,2,23,24,Κ,1,6,Η,Ζ,Ε,Α,Γ,Β,Α,25,26,27,28,29,1»  
εμβαδού 2.851,80 τ.μ. εμπίπτει ως προς την μορφή  
στις όψεις του άρθρου 3 παρ. 1 του Ν.998/79 όπως  
τροποποιήθηκε με το άρθρο 1 του Ν.3208/03  
και ως προς την καταγραφή στις όψεις  
του άρθρου 4 παρ. 1ε του Ν.998/79  
β) Το τμήμα Ε2 με στοιχεία  
«Α,Β,Γ,Α,Ε,Ζ,Η,Θ,Ι,Κ,25,Α»  
εμβαδού 834,73 τ.μ και Ε3 με στοιχεία «8,9,10,...,21,Α,Μ,Ν,Ξ,Ο,8»  
εμβαδού 3.579,553 εμπίπτουν ως προς την μορφή  
στις όψεις του άρθρου 3 παρ. 3 του Ν.998/79 όπως  
τροποποιήθηκε με το άρθρο 1 του Ν.3208/03  
και ως προς την καταγραφή στις όψεις  
του άρθρου 4 παρ. 1ε του Ν.998/79  
Οι ανωτέρω εκτάσεις βρίσκονται  
στη θέση «Γούβες» της Κοινότητας Παυλιανής  
Λαμίας 8-2008  
Η Λαμία  
Γεωργίου Αλεξάνδρου

A/A	X	Y
Α	355910.7491	4288672.6774
Β	355908.9442	4288685.6865
Γ	355875.9296	4288683.2662
Δ	355872.3073	4288670.5596
Ε	355878.6638	4288650.5922
Ζ	355888.8365	4288648.1720
Η	355886.0473	4288660.5759
Θ	355893.7984	4288667.8368
Ι	355903.4845	4288666.0216
Κ	355917.0329	4288664.7461
Λ	355908.3406	4288618.1986
Μ	355909.6797	4288635.9807
Ν	355878.4972	4288632.5390
Ξ	355866.4450	4288649.7476
Ο	355857.2624	4288647.0707

Ε ( 1,2,3,...,27,28,29, ) = 7.266,083μ2

Κορυφή	X	Y	Li
1	355903.153	4288695.306	5.08
2	355898.098	4288694.845	16.73
3	355881.375	4288694.415	9.34
4	355873.245	4288689.821	8.27
5	355871.085	4288681.840	13.12
6	355857.982	4288682.443	18.72
7	355842.297	4288672.219	8.35
ΒΡΑΧΟΣ8	355836.519	4288666.195	19.70
ΒΡΑΧΟΣ9	355831.229	4288647.218	18.96
ΒΡΑΧΟΣ10	355824.161	4288629.627	10.50
ΒΡΑΧΟΣ11	355817.666	4288621.378	21.68
ΒΡΑΧΟΣ12	355812.879	4288600.230	4.94
ΒΡΑΧΟΣ13	355815.592	4288596.107	4.25
14	355819.382	4288594.186	19.01
15	355838.390	4288594.555	7.82
16	355846.032	4288596.227	10.61
17	355856.583	4288597.307	4.91
18	355861.446	4288596.641	9.27
19	355869.473	4288601.277	29.67
20	355891.339	4288621.329	14.86
21	355905.984	4288618.819	10.82
22	355916.534	4288616.430	19.58
23	355914.635	4288635.920	14.82
ΒΡΑΧΟΣ24	355914.250	4288650.730	16.63
25	355917.549	4288667.033	6.37
ΒΡΑΧΟΣ26	355923.915	4288666.842	13.52
ΒΡΑΧΟΣ27	355924.105	4288680.358	9.03
28	355921.019	4288688.844	11.36
29	355909.680	4288688.112	9.71

**ΤΟΠΟΓΡΑΦΙΚΟ ΔΙΑΓΡΑΜΜΑ ΑΓΡΟΤΕΜΑΧΙΟΥ**  
Ιδιοκτησίας ΚΩΝ/ΝΟΥ ΚΑΖΑΓΛΗ στη θέση  
"ΓΟΥΒΕΣ" στη κτηματική περιφέρεια της  
ΚΟΙΝΟΤΗΤΑΣ ΠΑΥΛΙΑΝΗΣ στο Νομό Φθιώτιδας  
Κλίμαξ 1 : 500

**ΔΗΛΩΣΗ Ν.651/77**  
Ο κάτωθι υπογεγραμμένος Μηχανικός δηλώνω ότι το υπό στοιχεία (1,2,3,...,28,29,1)  
αγροτεμάχιο με εμβαδόν E = 7.266,083 μ2 ευρίσκεται στη θέση "ΓΟΥΒΕΣ" κτημ. περιφ.  
του οικισμού Παυλιανής είναι δε άρτιο και οικοδομήσιμο σύμφωνα με τις  
κείμενες πολεοδομικές διατάξεις.

ο δηλών  
**ΒΑΓΓΕΛΟΣ ΠΑΥΛΙΑΣ**  
ΑΡΧΙΤΕΚΤΟΝ  
ΑΡΧΙΤΕΚΤΟΝΙΚΟ ΓΡΑΦΕΙΟ 38698  
ΚΟΡΑΪΩΝ ΠΛ. ΑΛΕΞΑΝΔΡΑ - ΤΗΛ. 44798

**ΥΠΟΜΝΗΜΑ**  
Εμβαδόν αγροτεμαχίου με στοιχεία (1,2,3,...,28,29,1) E = 7.266,083 μ2

Λαμία Ιανουάριος 2008  
ο μηχανικός  
**ΒΑΓΓΕΛΟΣ ΠΑΥΛΙΑΣ**  
ΑΡΧΙΤΕΚΤΟΝ  
ΑΡΧΙΤΕΚΤΟΝΙΚΟ ΓΡΑΦΕΙΟ 38698  
ΚΟΡΑΪΩΝ ΠΛ. ΑΛΕΞΑΝΔΡΑ - ΤΗΛ. 44798

**Σημείωση**  
Τα όρια του οικοπέδου  
εδείχθησαν επί τόπου  
από τον ΑΝΤΩΝΙΟΥ ΠΑΝΑΓΙΩΤΗ.