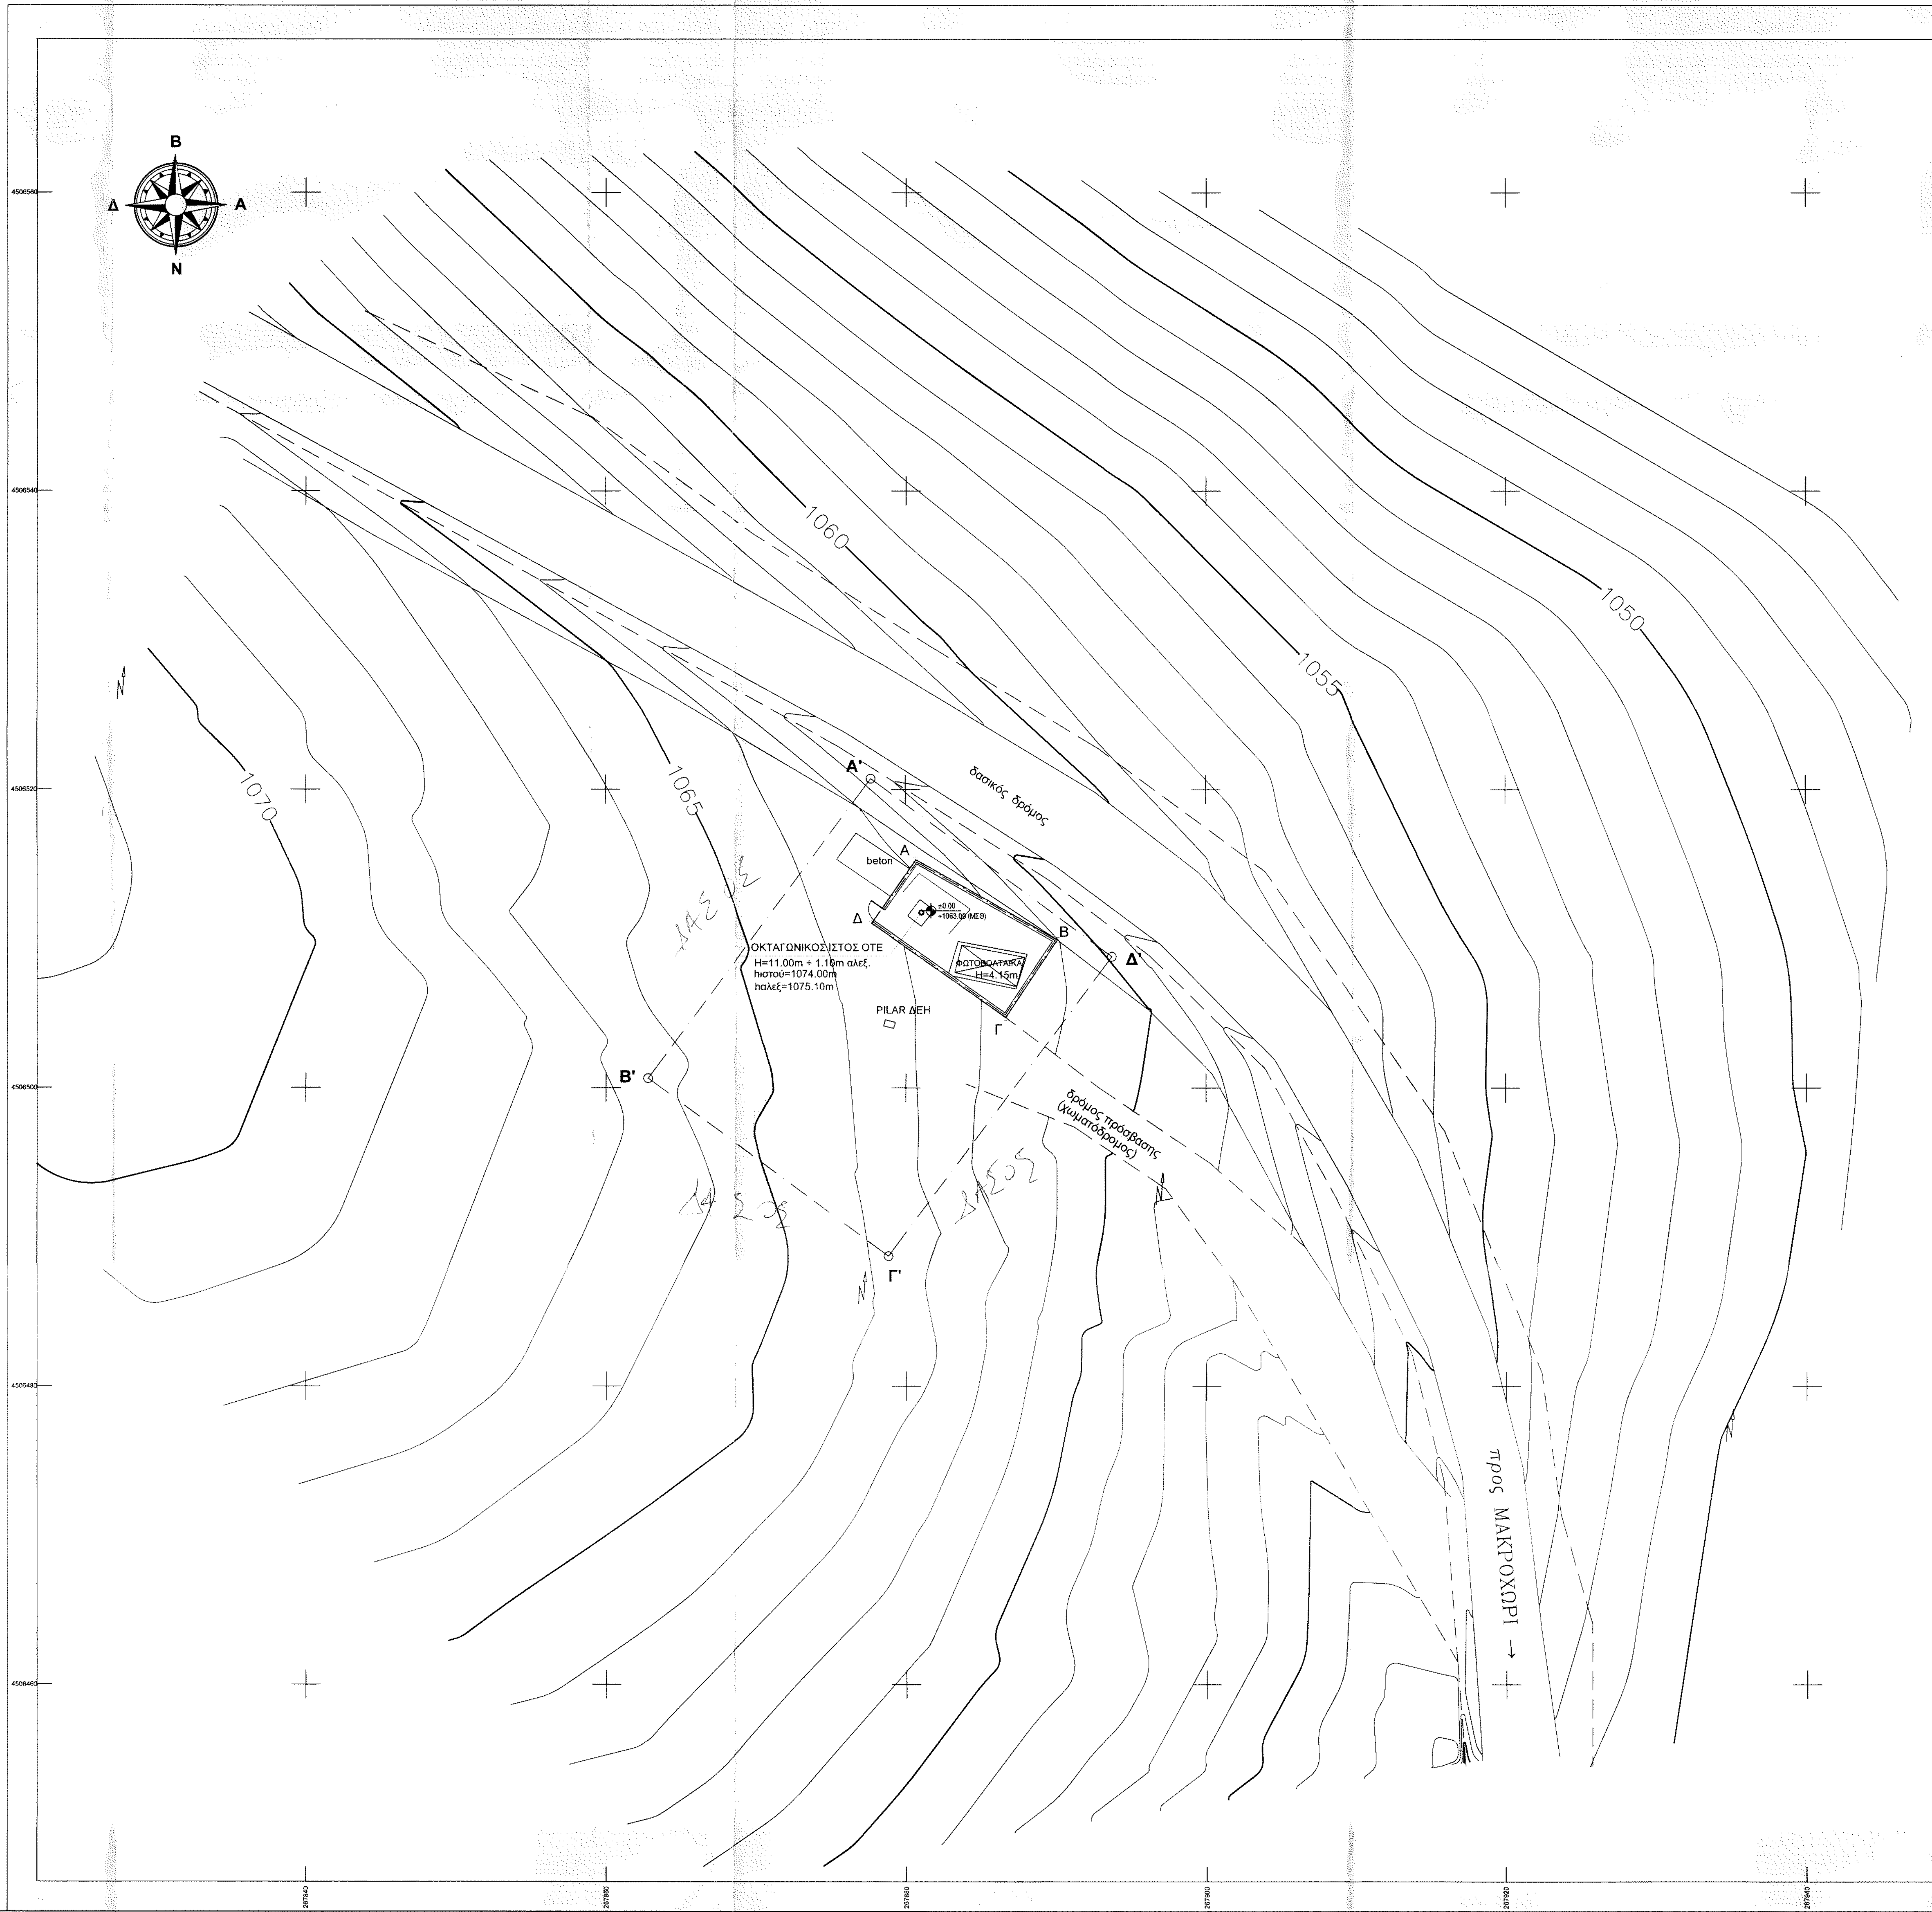


[illegible]

ΚΟΡΥΦΕΣ	X	Y	ΠΛΕΥΡΕΣ
A	267880.69	4506515.30	10.84
B	267890.10	4506509.93	
Γ	267886.65	4506504.73	6.24
Δ	267877.72	4506511.04	10.94
A	267880.69	4506515.30	5.19

$E (A-B-\Gamma-\Delta) = 62.08 \mu$

ΣΥΝΤΕΤΑΓΜΕΝΕΣ ΚΟΡΥΦΩΝ ΟΙΚΟΠΕΔΟΥ ΕΓΣΑ '87			
ΚΟΡΥΦΕΣ	X	Y	ΠΛΕΥΡΕΣ
A'	267877.67	4506520.72	25.00 20.00 25.00 20.00
B'	267862.78	4506500.64	
Γ'	267878.84	4506488.72	
Δ'	267893.74	4506508.80	
A'	267877.67	4506520.72	

$E (A'-B'-\Gamma'-\Delta'-A') = 500.00 \text{ μ}$

ΝΟΜΟΙ ΠΑΡΕΧΕΙΝ / ΚΙΝΗΤΗ ΠΡΟΒΛΕΨΗ	ΟΡΟΙ ΔΙΑΚΟΝΗΣ ΣΤΑΘΜΩΝ ΕΠΙ ΕΛΔΟΥΣ
N.207/92 άρθρο 24 Α.Κ. 129Α/1992	1) ΕΠΙΠΡΕΤΕΙΝ ΑΝ ΚΑΤΕΛΕΞΕΙΝ ΤΗΝ ΚΑΘΗΜΕΡΙΝΗ ΔΕΛΤΑ ΜΕ ΕΛΑΧΙΟΤΟ ΕΜΒΛ-ΟΧ 300000 Α.Μ.
N.218/93 άρθρο 41 Α.Κ. 88Α/1993	2) ΜΕΤΕΤΕΡΕΣ ΕΠΙΠΡΕΤΕΙΝ ΑΝ ΚΑΤΕΛΕΞΕΙΝ ΤΗΝ ΚΑΘΗΜΕΡΙΝΗ ΔΕΛΤΑ ΜΕ ΕΛΑΧΙΟΤΟ ΕΜΒΛ-ΟΧ 35000 Α.Μ.
N.245/00 άρθρο 1 Α.Κ. 46Α/2000	3) ΜΕΤΕΤΕΡΕΣ ΕΠΙΠΡΕΤΕΙΝ ΑΝ ΚΑΤΕΛΕΞΕΙΝ ΤΗΝ ΚΑΘΗΜΕΡΙΝΗ ΔΕΛΤΑ ΜΕ ΕΛΑΧΙΟΤΟ ΕΜΒΛ-ΟΧ 3500 Α.Μ.
N.343/06 Α.Κ. 13Α & Ν.403/12 Α.Κ. 44Α	ΤΑ ΠΡΑΤΑ ΤΟΥ ΠΕΡΙΛΕΓΟ
N.407/12 Α.Κ. 12Α & Ν. 403/12 Α.Κ. 21Α	1) ΕΠΙΠΡΕΤΕΙΝ ΑΝ ΚΑΤΕΛΕΞΕΙΝ ΤΗΝ ΚΑΘΗΜΕΡΙΝΗ ΔΕΛΤΑ ΜΕ ΕΛΑΧΙΟΤΟ ΕΜΒΛ-ΟΧ 3000 Α.Μ.

1. Σύστημα συντεταγμένων ΕΓΣΑ '87.
2. Υψομετρική αφετηρία 0.00 από μ.στ.θάλασσας.
3. Η τοπογραφική αποτύπωση έγινε με γεωδαϊκό σταθμό.

Τα φ.λ. αναφέρονται στο ελλειψοειδές αναφοράς GRS 80 του συστήματος Ε.Γ.Σ.Α. '87

(E.T.S.A. '87) ϕ : 40° 40' 36" (ED 50) ϕ : 40° 40' 48" (WGS 84) ϕ : 40° 40' 45"
 λ : 21° 15' 12" λ : 21° 15' 20" λ : 21° 15' 18"

$$0.00\mu = +1063.00\mu \text{ (M, } \Sigma, \Theta)$$
$$E_{\{A^1 \rightarrow B^1 \rightarrow \Gamma \rightarrow \Delta^1 \rightarrow A^1\}} = 500.00 \text{ nJ}$$

OTE A.E.

ΕΡΓΟ: ΣΤΑΘΜΟΣ ΜΑΚΡΟΧΟΡΙ Α/Δ 0280070

ΘΕΣΗ: Τ.Κ. ΜΑΚΡΟΧΩΡΙΟΥ, Δ.Ε. ΚΟΡΕΣΤΙΩΝ,
Δ. ΚΑΣΤΟΡΙΑΣ, Π.Ε. ΚΑΣΤΟΡΙΑΣ

ΕΡΓΟΛΑΒΟΣ



ΜΕΛΕΤΗΤΗΣ

ΣΤΑΘΙΟΝ
ΤΕΧΝΙΚΗ Ε.Ε.

ΗΜΕΡΟΜΗΝΙΑ: ΑΠΡΙΛΙΟΣ 2017

ΘΕΜΑ
ΣΧΕΔΙΟΥ

ΤΟΠΟΓΡΑΦΙΚΟ ΔΙΑΓΡΑΜΜΑ

ΑΡ. ΣΧΕΔΙΟΥ

R/H 838/04 F1/2

Ο ΣΥΝΤΑΞΑΣ ΜΗΧΑΝΙΚΟΣ

ΘΕΩΡΗΣΗ

ΟΔΥΣΣΕΑΣ ΔΗΜ. ΤΟΥΤΟΣ
ΑΓΡΟΝΟΜΟΣ ΤΟΠΟΓΡΑΦΟΣ ΜΗΧΑΝΙΚΟΣ
ΔΙΠΛΩΜΑΤΟΥΧΟΣ ΠΟΛΥΤΕΧΝΕΙΟΥ ΘΕΣΣΟΝΙΚΗΣ
ΜΕΛΟΣ Τ.Ε.Ε. ΑΡ. ΜΗΤΡΩΟΥ 6470
ΓΕΝΝΗΜΑΤΑ 78 - ΟΙΚΟΚΑΤΟΙΧ. ΘΕΣΣΟΝΙΚΗΣ
ΑΦΜ 046701518 ΑΔΟΥ Α' ΘΕΣΣΟΝΙΚΗΣ
ΤΗΛ. 2516 558203

Το παρόν συνοδεύει την

3x60 al. 4-3-19... 4-3-2019

[Faint handwritten notes at the bottom of the page]

100-443887-2, 8307

ΚΩΔΙΚΟΣ ΑΡΙΘΜΟΣ ΣΤΑΘΜΟΥ

0280070

ΚΛΙΜΑΚΑ

1 : 200

DATE RECEIVED BY THE OFFICE OF THE ATTORNEY GENERAL

JAN 14 1968

ΣΥΓΓΡΑΜΜΑ ΤΗΣ ΕΠΙΣΤΗΜΗΣ ΤΗΣ ΕΚΚΛΗΣΙΑΣΤΙΚΗΣ

100
