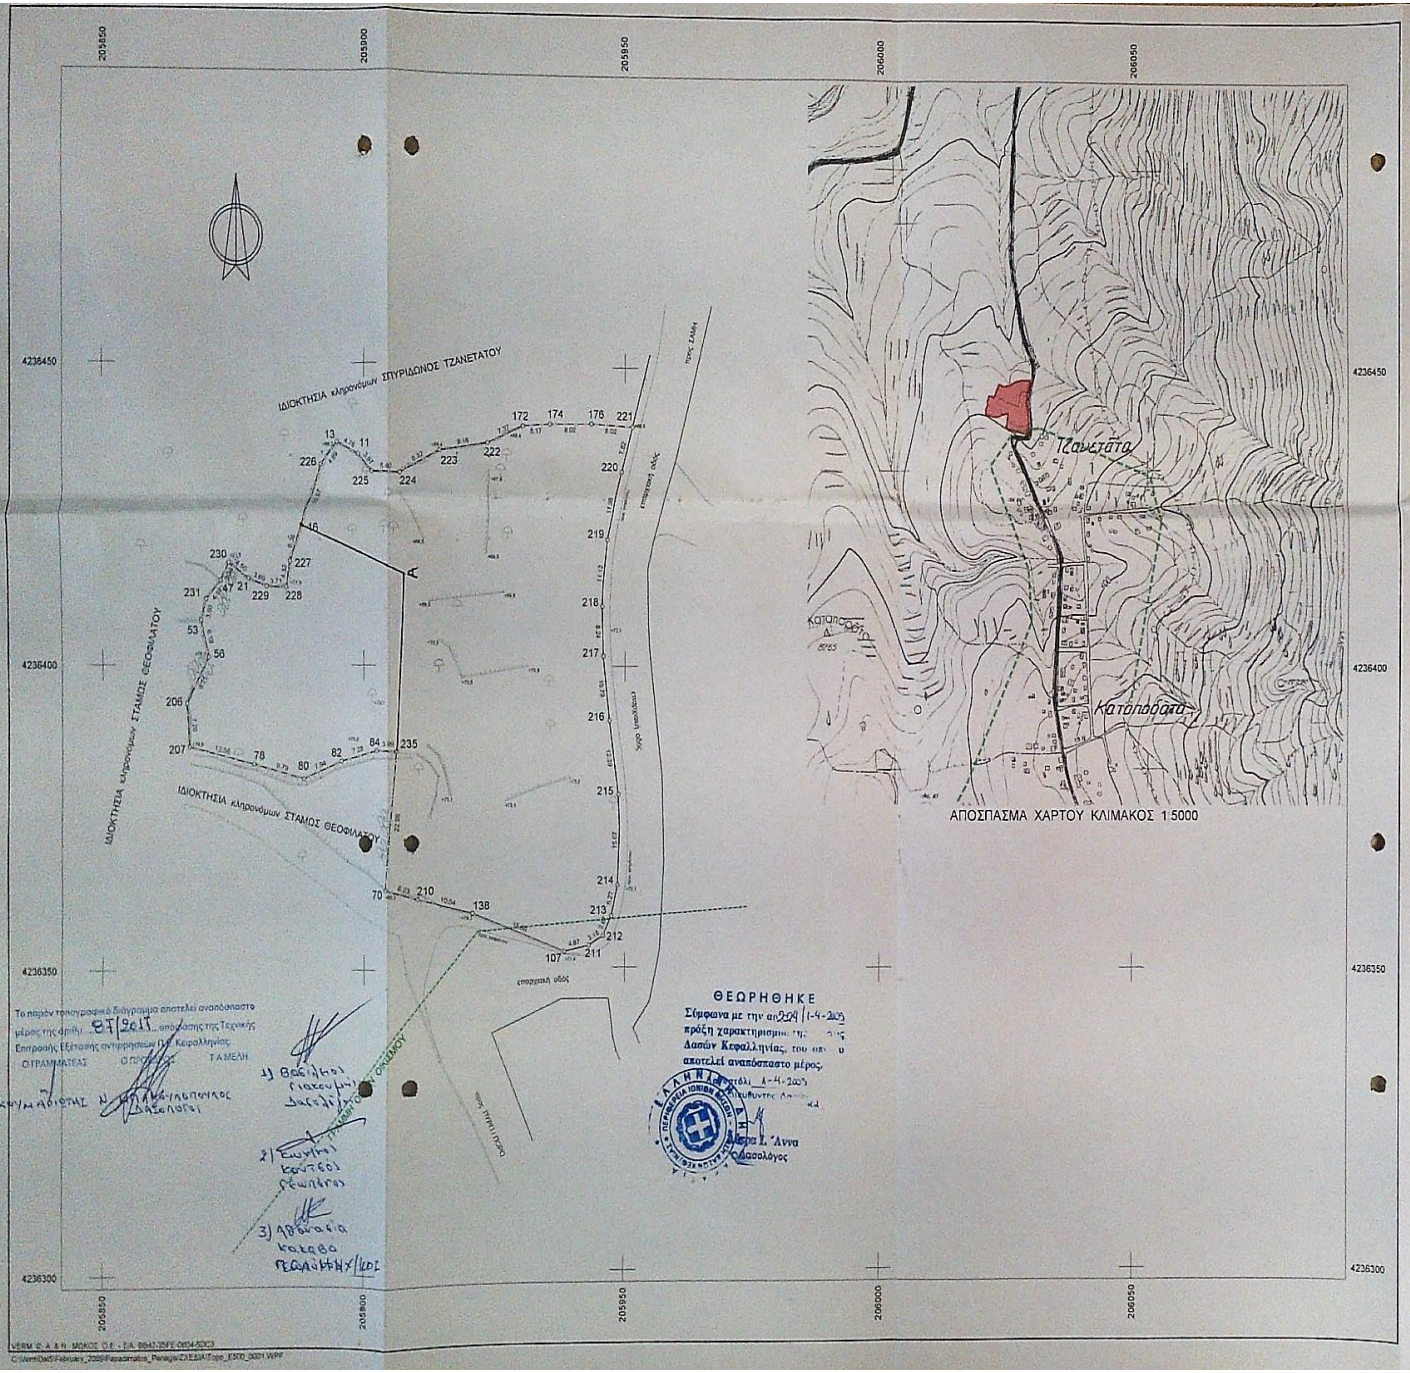


Το παρόν τοπογραφικό διάγραμμα αποτελεί αναπόσπαστο μέρος της άρ. 87/2011 απόφασης της Τεχνικής Επιτροπής Εξέτασης αντιρρήσεων Π.Ε. Κεφαλληνίας

Ο ΓΡΑΜΜΑΤΕΑΣ Ο ΠΡΟΕΔΡΟΣ ΤΑ ΜΕΛΗ

ΘΕΩΡΗΘΗΚΕ

Σύμφωνα με την αρ. 209/1-4-2003 πράξη χαρακτηρισμού της Δασών Κεφαλληνίας, του οποίου αποτελεί αναπόσπαστο μέρος.

Αργοστόλι 1-4-2003

Η Προϊσταμένη Δασαρχείου
Μαρία Ι. Άννα
Δασολόγος

| Συντεταγμένες ορίων | | | | | | | | |
|---|---|---|---|---|---|---|---|---|
| Σημείο | X (m) | Y (m) | Σημείο | X (m) | Y (m) | Σημείο | X (m) | Y (m) |
| 11 | 205888.973 | 4236435.061 | 13 | 205894.977 | 4236437.108 | 16 | 205888.296 | 4236422.912 |
| 21 | 205877.863 | 4236414.256 | 47 | 205872.559 | 4236413.892 | 52 | 205868.701 | 4236407.394 |
| 56 | 205870.087 | 4236401.360 | 70 | 205904.430 | 4236382.692 | 78 | 205878.593 | 4236380.760 |
| 80 | 205888.981 | 4236381.364 | 82 | 205895.476 | 4236364.252 | 84 | 205902.560 | 4236385.840 |
| 107 | 205938.254 | 4236352.653 | 138 | 205920.735 | 4236359.083 | 172 | 205930.277 | 4236440.220 |
| 174 | 205935.432 | 4236440.552 | 176 | 205943.450 | 4236440.672 | 206 | 205865.907 | 4236393.717 |
| 207 | 205866.346 | 4236386.532 | 210 | 205910.465 | 4236381.446 | 211 | 205943.025 | 4236353.638 |
| 212 | 205945.794 | 4236355.297 | 213 | 205947.399 | 4236358.506 | 214 | 205948.598 | 4236363.533 |
| 215 | 205948.732 | 4236378.703 | 216 | 205948.995 | 4236390.972 | 217 | 205945.759 | 4236401.666 |
| 218 | 205945.565 | 4236420.626 | 219 | 205946.668 | 4236430.995 | 220 | 205949.407 | 4236432.643 |
| 221 | 205951.459 | 4236440.192 | 222 | 205923.497 | 4236437.332 | 223 | 205914.444 | 4236438.958 |
| 224 | 205907.089 | 4236432.078 | 225 | 205901.693 | 4236432.172 | 226 | 205891.476 | 4236433.413 |
| 227 | 205885.855 | 4236417.096 | 228 | 205885.027 | 4236412.794 | 229 | 205881.316 | 4236412.951 |
| 230 | 205874.167 | 4236416.824 | 231 | 205869.726 | 4236410.847 | 235 | 205908.547 | 4236385.861 |

| Γεωτεμάχιο 1 Σημεία 42 Εμβαδόν 4860.40 m² | | | | | | | | | | |
|---|---|---|---|---|---|---|---|---|---|---|
| 221 | 220 | 219 | 218 | 217 | 216 | 215 | 214 | 213 | 212 | 211 | 107 |
| 138 | 210 | 70 | 235 | 84 | 82 | 80 | 78 | 207 | 206 | 56 | 53 |
| 231 | 47 | 230 | 21 | 229 | 228 | 227 | 16 | 226 | 13 | 11 | 225 |
| 224 | 223 | 222 | 172 | 174 | 176 | | | | | | |

## ΔΗΛΩΣΗ ν. 651/77

Ο υπογράφων μηχανικός δηλώνω οτι το γήπεδο με αριθμό 1 όπως περιγράφεται αναλυτικά στον παραπάνω πίνακα είναι άρτιο και οικοδομήσιμο σύμφωνα με τις ισχύουσες πολεοδομικές διατάξεις. ( ΠΔ 24.5.85, ΦΕΚ 270Δ 31.5.85 )

Το εμβαδόν του είναι Ε = 4860,40 m²

Ο δηλών μηχανικός

Βασίλης Πινιατόρος
ΤΟΠΟΓΡΑΦΟΣ ΜΗΧΑΝΙΚΟΣ

## ΠΑΡΑΤΗΡΗΣΕΙΣ

1. Τα όρια υποδείχθηκαν από τον ιδιοκτήτη.
2. Το παραπάνω γήπεδο βρίσκεται εκτός ορίων οικισμού και απέχει από τη θάλασσα 2300 m.
   Δεν υπόκειται στις διατάξεις του ν.1337/83 σε οτι αυτές αφορούν εισφορές σε γη ή χρήμα.
3. Το εγκατασταθέν πολυγωνομετρικό δίκτυο είναι εξαρτημένο από το Ελληνικο Γεωδαιτικο Συστημα Αναφορας 1987 ( ΕΓΣΑ'87 ).
   Ελλειψοειδες αναφορας GRS80. Εγκαρσια Μερκατορικη Προβολη.
   Αρχή συντεταγμένων: ( λ°, φ° ) ( x, y )
   λ° = 24° 00' 00" x = +500000.00 m, φ° = 0° 00' 00" y = +0.00 m
4. ΟΡΟΙ ΔΟΜΗΣΕΩΣ ( ΠΔ 24/5/85, ΦΕΚ 270Δ 31/5/85 )

| | | |
|---|---|---|
| Ελάχιστο εμβαδόν γηπέδου | : | 4000,00 m² |
| Ελάχιστη πρόσοψη | : | 45,00 m |
| - Για κατοικία | | |
| Μέγιστη επιτρεπόμενη δόμηση | : | 217,21 m² |
| Μέγιστη επιτρεπόμενη κάλυψη | : | 217,21 m² |
| Απόσταση ΟΓ από πλαγια όρια | : | 15,00 m |
| Μέγιστος αριθμός ορόφων | : | 2 |
| Μέγιστο ύψος | : | 7,50 m + στέγη |

**ΤΕΧΝΙΚΟ ΓΡΑΦΕΙΟ ΜΕΛΕΤΩΝ**
ΒΑΣΙΛΗΣ Μ. ΠΙΝΙΑΤΟΡΟΣ Αγρονόμος Τοπογράφος Μηχανικός
Βουμβάρη 2, 28100 Αργοστόλι
τηλ. 2671 025865 - fax 2671 026351 - www.piniatoros.gr

| | |
|---|---|
| ΘΕΜΑ ΣΧΕΔΙΟΥ | ΤΟΠΟΓΡΑΦΙΚΟ ΔΙΑΓΡΑΜΜΑ |
| ΙΔΙΟΚΤΗΤΗΣ | ΠΑΝΑΓΗΣ ΠΑΠΑΔΗΜΑΤΟΣ |
| ΘΕΣΗ | "Μάρμαρα" ή "Αύλακα", εκτός σχεδίου οικισμού Τζανεταίων ΔΗΜΟΣ ΣΑΜΗΣ |
| ΧΡΟΝΟΣ ΣΥΝΤΑΞΗΣ | ΦΕΒΡΟΥΑΡΙΟΣ 2009 |
| ΚΛΙΜΑΚΑ | 1:500 |
| ΙΣΟΜΕΤΡΙΑ | |
| ΑΡΙΘΜΟΣ ΣΧΕΔΙΟΥ | 21.291 |

Ο ΣΥΝΤΑΞΑΣ ΜΗΧΑΝΙΚΟΣ

Βασίλης Μ. Πινιατόρος
Διπλωματούχος Αγρον. Τοπογράφος Μηχανικός
Πολυτεχνειούχος Σχολής Α.Π.Θ.
Αρ. Κατ. ΤΕΕ 20.220