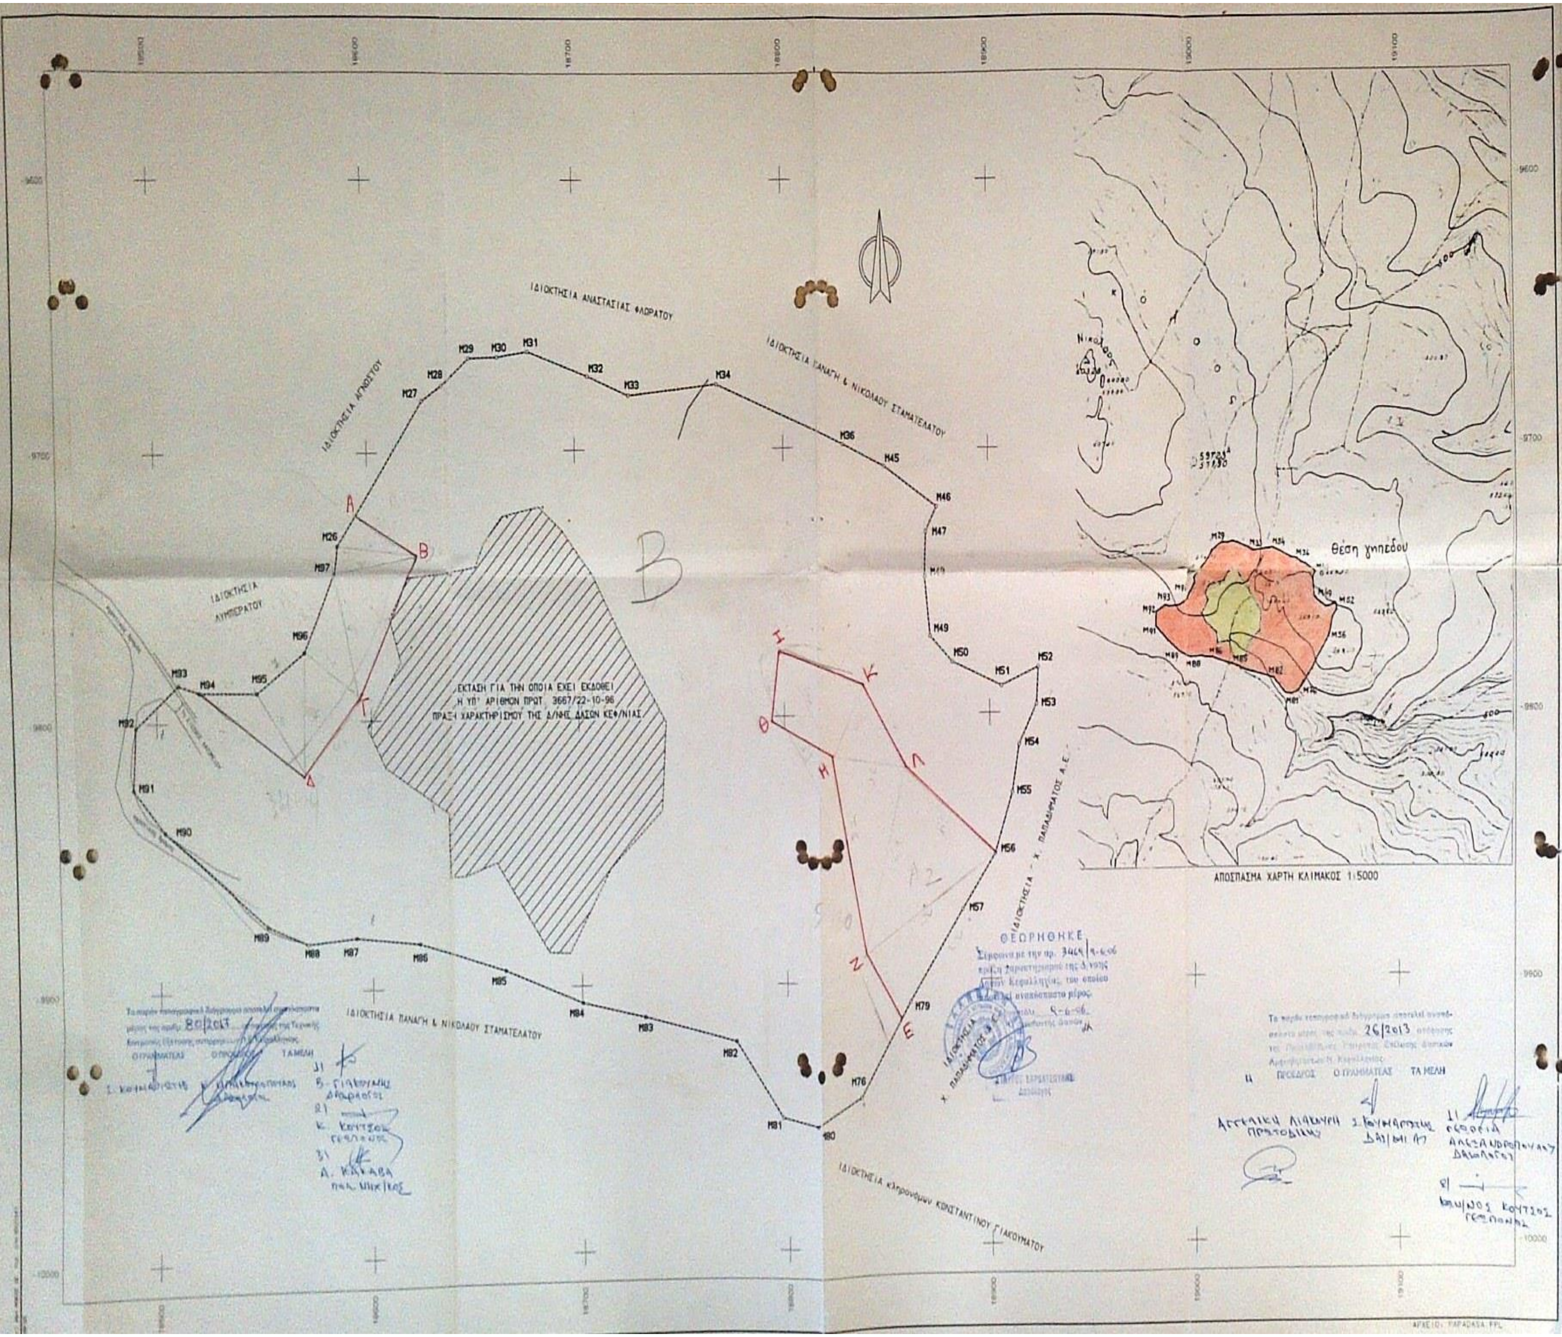

ΣΥΝΤΕΤΑΓΜΕΝΕΣ ΟΡΙΩΝ

ΣΗΜΕΙΟ	X	Y	ΣΗΜΕΙΟ	X	Y	ΣΗΜΕΙΟ	X	Y
M26	18585.261	-9734.372	M27	18626.702	-9681.065	M28	18636.563	-9675.496
M29	18649.829	-9665.464	M30	18663.612	-9665.280	M31	18679.307	-9663.395
M32	18756.487	-9672.653	M33	18726.612	-9679.907	M34	18768.095	-9675.804
M36	18829.005	-9698.887	M45	18849.880	-9708.998	M46	18874.033	-9722.052
M47	18869.038	-9731.425	M48	18869.863	-9748.844	M49	18871.447	-9771.151
M50	18882.028	-9780.839	M51	18905.625	-9789.960	M52	18922.698	-9783.131
M53	18922.607	-9796.979	M54	18914.274	-9812.280	M55	18910.953	-9825.828
M56	18902.271	-9852.868	M57	18886.254	-9873.711	M78	18806.672	-9941.803
M79	18860.777	-9908.142	M80	18814.500	-9953.797	M81	18797.202	-9962.361
M82	18774.740	-9921.756	M83	18730.595	-9913.165	M84	18700.352	-9906.385
M85	18663.402	-9893.782	M86	18622.368	-9883.261	M87	18592.391	-9880.597
M88	18569.240	-9882.679	M89	18550.227	-9875.662	M90	18503.782	-9840.435
M91	18498.797	-9824.821	M92	18490.475	-9801.507	M93	18513.177	-9786.140
M94	18519.573	-9788.904	M95	18546.444	-9789.322	M96	18568.384	-9774.430
M97	18584.304	-9745.135						

ΙΔ 1	ΣΗΜΕΙΑ 43	ΕΜΒΑΔΟ: 75683.00 μ²									
M92	M93	M94	M95	M96	M97	M26	M27	M28	M29	M30	M31
M32	M33	M34	M36	M45	M46	M47	M48	M49	M50	M51	M52
M53	M54	M55	M56	M57	M79	M78	M80	M81	M82	M83	M84
M85	M86	M87	M88	M89	M90	M91					

ΔΗΛΩΣΗ ν.651/77

Ο υπογράφων μηχανικός δηλώνω ότι το γήπεδο με αριθμό ΙΔ 1 όπως περιγράφεται αναλυτικά στον παραπάνω πίνακα είναι άρτιο και οικοδομήσιμο σύμφωνα με τις ισχύουσες πολεοδομικές διατάξεις. (ΠΔ 24.5.85, ΦΕΚ 270Δ 31.5.85)

Το εμβαδόν του είναι Ε = 75,683 m²

Ο δηλών μηχανικός

Βασίλης Πινιάτωρας

ΠΑΡΑΤΗΡΗΣΕΙΣ

1. Τα όρια υποδείχθηκαν από τον ιδιοκτήτη.
2. Το παραπάνω γήπεδο βρίσκεται εκτός ορίων οικισμού και απέχει από τη θάλασσα 6000 m.
3. Το εγκατασταθέν πολυγωνομετρικό δίκτυο είναι εξαρτημένο από το κρατικό τριγωνομετρικό δίκτυο. Προβολή Hatt, ελλειψοειδές Bessel. Γ.Φ.Χ. κλίμακας 1:100000 " ΚΕΦΑΛΛΗΝΙΑ - ΙΘΑΚΗ " φ = 38° 15' λ = -3° 15' από Αθήνα.
4. ΟΡΟΙ ΔΟΜΗΣΕΩΣ (ΠΔ 24/5/85 ΦΕΚ 270Δ 31/5/85)
   Χρόνος δημιουργίας γηπέδου : πριν από 31-12-2003
   Ελάχιστο εμβαδόν γηπέδου : 4,000 m²
   Μέγιστη επιτρεπόμενη δόμηση (Σ.Δ.):
   200 m² + (8000 - 4000) × 0.02 + (75683 - 8000) × 0.01 = 956 m²
5. Εκταση εμβαδού 14,479 m² έχει χαρακτηρισθεί ως μη δασική από την Διεύθυνση Δασών Κεφαλληνίας σύμφωνα με την υπ' αριθμόν 3667/22-10-1996 πράξη χαρακτηρισμού. Η ως άνω έκταση σημειώνεται στο παρόν διάγραμμα με πράσινο χρώμα.

ΤΕΧΝΙΚΟ ΓΡΑΦΕΙΟ ΜΕΛΕΤΩΝ
ΒΑΣΙΛΗΣ Μ. ΠΙΝΙΑΤΩΡΟΣ Τοπογράφος Μηχανικός

ΘΕΜΑ ΣΧΕΔΙΟΥ	ΚΤΗΜΑΤΟΓΡΑΦΙΚΟ ΔΙΑΓΡΑΜΜΑ
ΙΔΙΟΚΤΗΤΗΣ	Χ. ΠΑΠΑΔΗΜΑΤΟΣ Α.Ε.
ΘΕΣΗ	"Αλωνο", εκτός ορίων οικισμού Τσακαρισιάνο Δ/Δ Πυλαρίου, ΔΗΜΟΣ ΣΑΜΗΣ
ΧΡΟΝΟΣ ΣΥΝΤΑΞΗΣ	ΙΟΥΛΙΟΣ 2005
ΚΛΙΜΑΚΑ	1:1000
ΑΡΙΘΜΟΣ ΣΧΕΔΙΟΥ	20.277

Ο ΣΥΝΤΑΞΑΣ ΜΗΧΑΝΙΚΟΣ