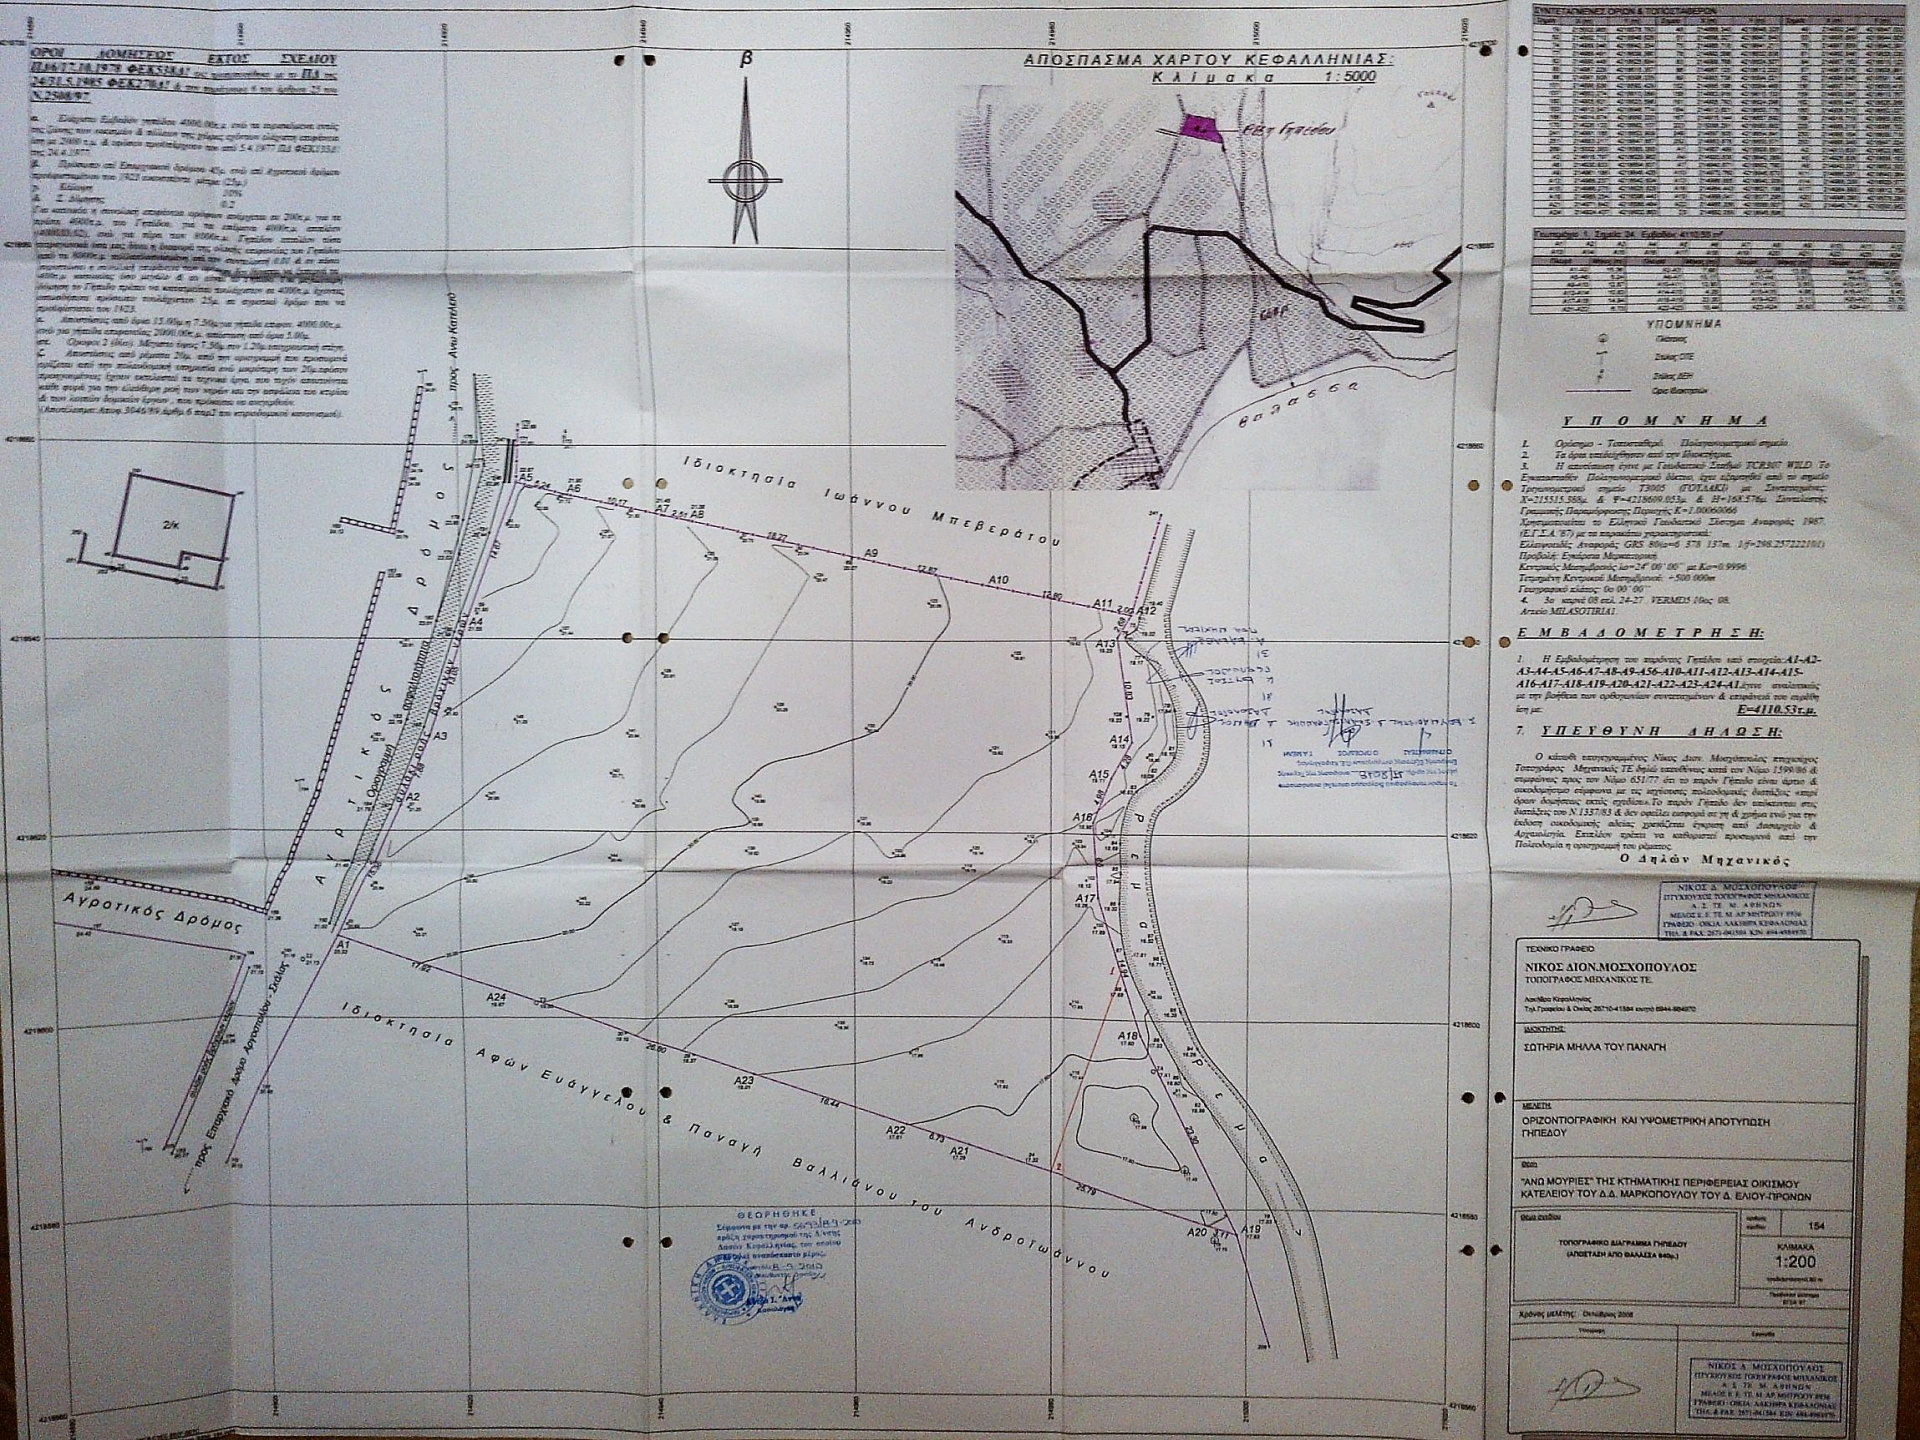

ΟΡΟΙ ΔΟΜΗΣΕΩΣ ΕΚΤΟΣ ΣΧΕΔΙΟΥ

Π.Δ/ΤΟΣ/ΒΙΟ/1979 ΦΕΚ/321/Δ' της τροποποίησε με το ΠΔ της 24/31.5.1985 ΦΕΚ/378/Δ' & στη συνέχεια ή του άρθρου 24 του Ν.2508/97

α. Ελάχιστο Εμβαδόν τεμαχίου 4000.00τ.μ. από τα συγκολλώσεις στάβλους των κοινοτήτων & πόλεων της χώρας εξαίρεση ελάχιστο απαράτητο των με 2000 τ.μ. & αρέσεων προϋπάρχουσα του από 5.4.1977 ΠΔ ΦΕΚ/333/Δ' της 24 & 1977

β. Πρόσωπο στο Επαρχιακού δρόμου 40μ. από από Αγροτικού δρόμου προϋπαρχόμενου του /423 εκατοντάδες μέτρα (25μ.)

γ. Κάλυψη: 20%

δ. Σ.Δόμησης: 0.2

Για κατοικία ή συναφείς απαιτούνται αρέσεων ανάμεσα σε 200τ.μ. για τα τεμάχια 4000τ.μ. του Γηπέδου, για τα τεμάχια 4000τ.μ. εκατόν (4000τ.μ.), για της πέρα των 8000τ.μ. Γηπέδου εκατόν τέσσερα (400τ.μ.) για τα υπόλοιπα της σύμφωνα των Γηπέδου (από τα 8000τ.μ. αρέσεων) απαιτούνται 0.01 & σε κάθε περαιτέρω 4 τετραγωνικά μέτρα