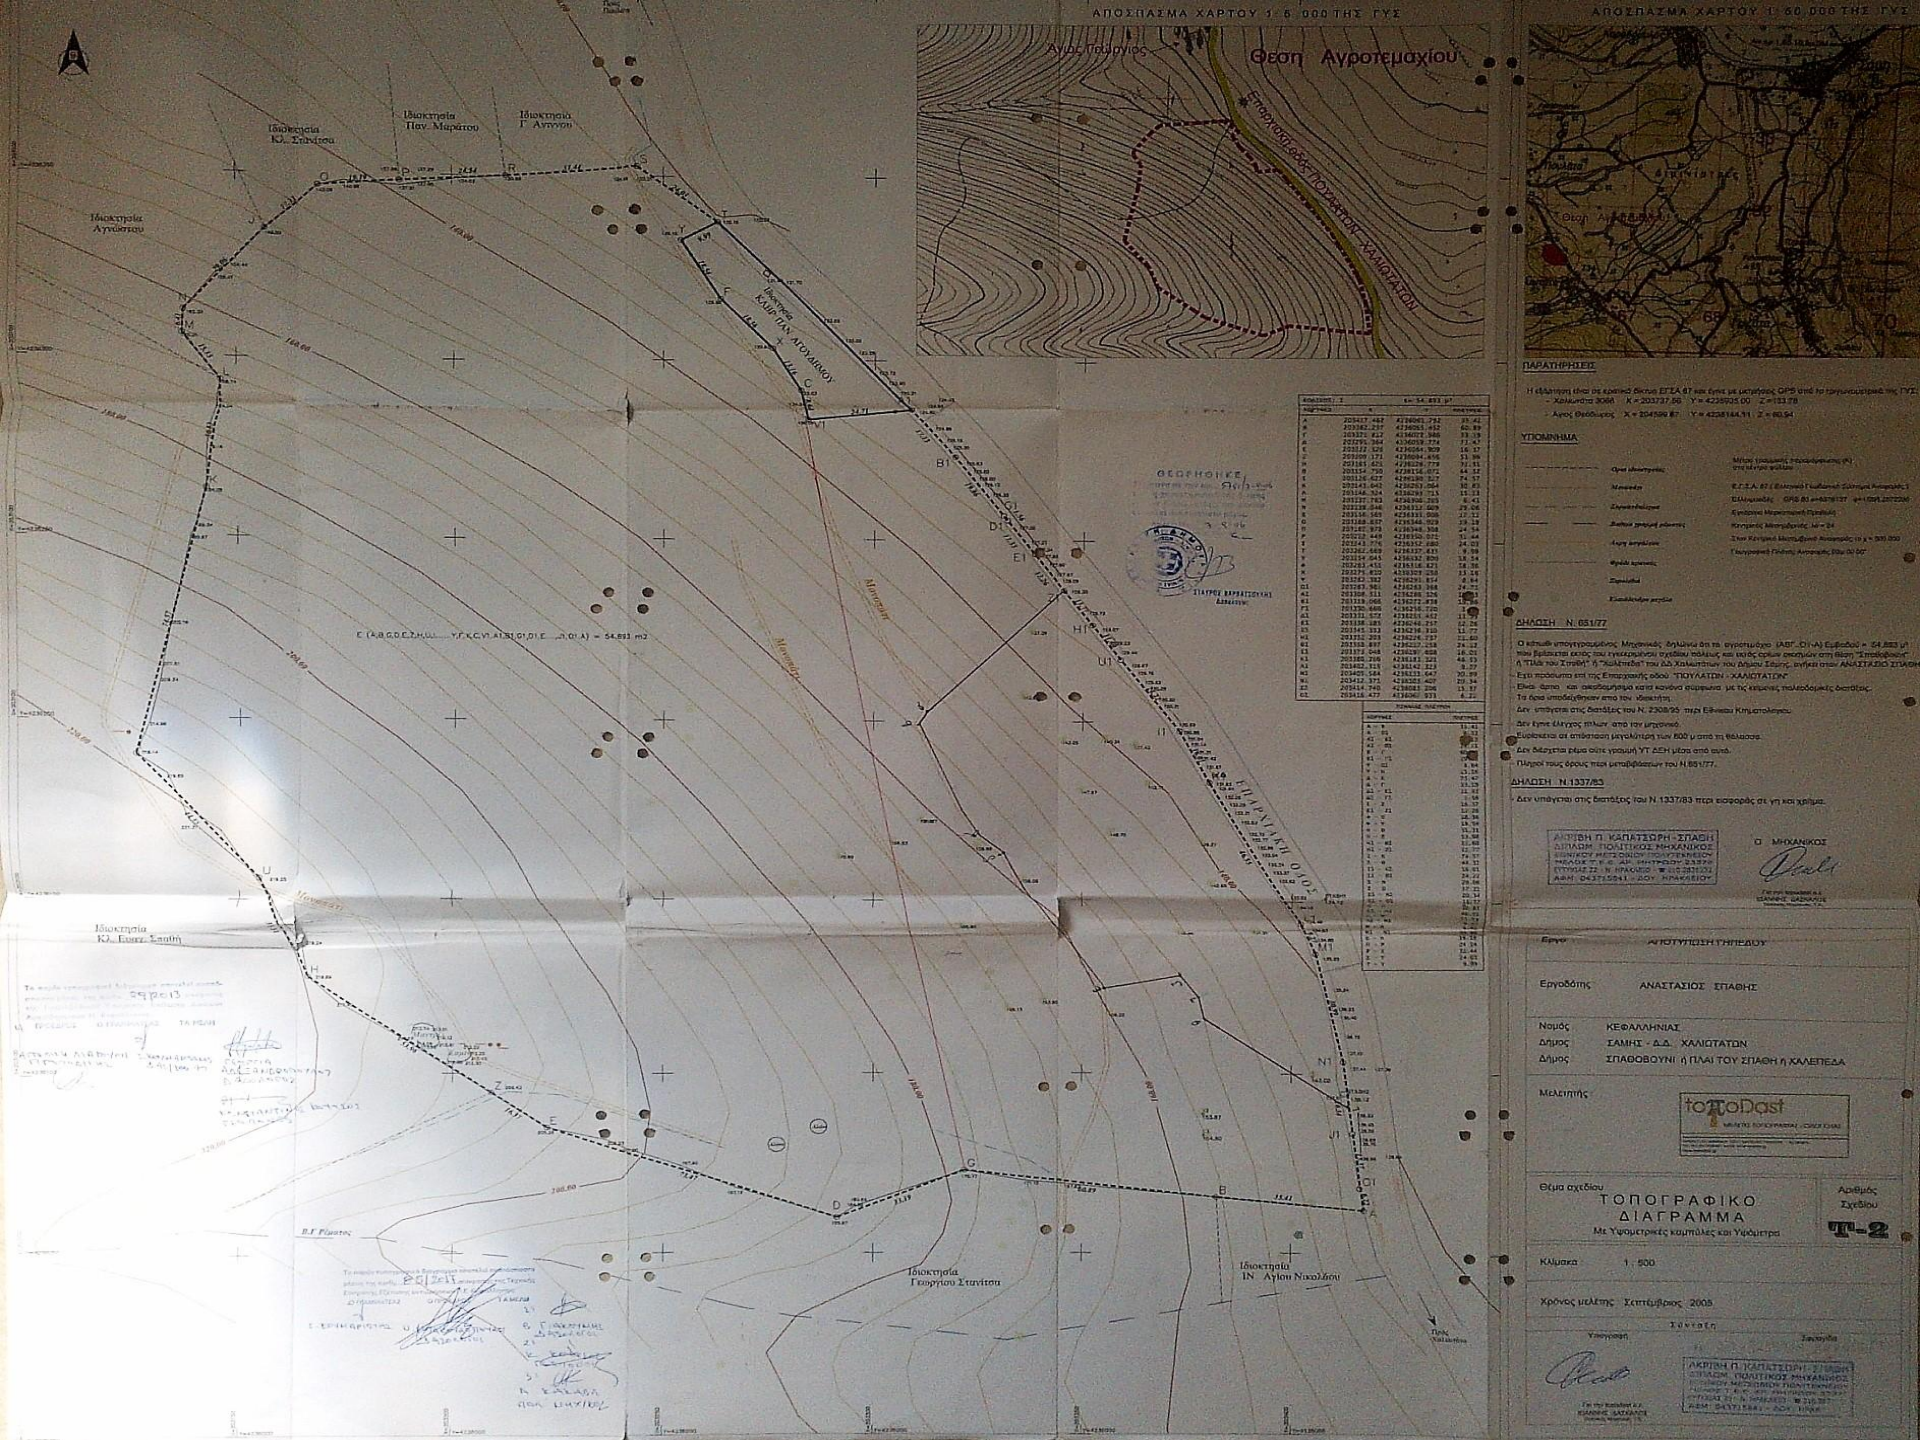
ΑΠΟΣΠΑΣΜΑ ΧΑΡΤΟΥ 1: 5 000 ΤΗΣ ΓΥΣ
Θεση Αγροτεμαχίου
Επαρχιακή οδός "ΠΟΥΛΑΤΩΝ - ΧΑΛΙΩΤΑΤΩΝ"
ΑΠΟΣΠΑΣΜΑ ΧΑΡΤΟΥ 1: 50 000 ΤΗΣ ΓΥΣ
ΠΑΡΑΤΗΡΗΣΕΙΣ
ΥΠΟΜΝΗΜΑ
ΔΗΛΩΣΗ Ν. 651/77
ΔΗΛΩΣΗ Ν.1337/83
ΑΝΑΣΤΑΣΙΟΣ ΣΠΑΘΗΣ
ΚΕΦΑΛΛΗΝΙΑΣ
ΣΑΜΗΣ - Δ.Δ. ΧΑΛΙΩΤΑΤΩΝ
ΣΠΑΘΟΒΟΥΝΙ ή ΠΛΑΙ ΤΟΥ ΣΠΑΘΗ ή ΧΑΛΕΠΕΔΑ
ΤΟΠΟΓΡΑΦΙΚΟ ΔΙΑΓΡΑΜΜΑ
Με Υψομετρικές καμπύλες και Υψόμετρα
Τ-2
1 : 500
Σεπτέμβριος 2008