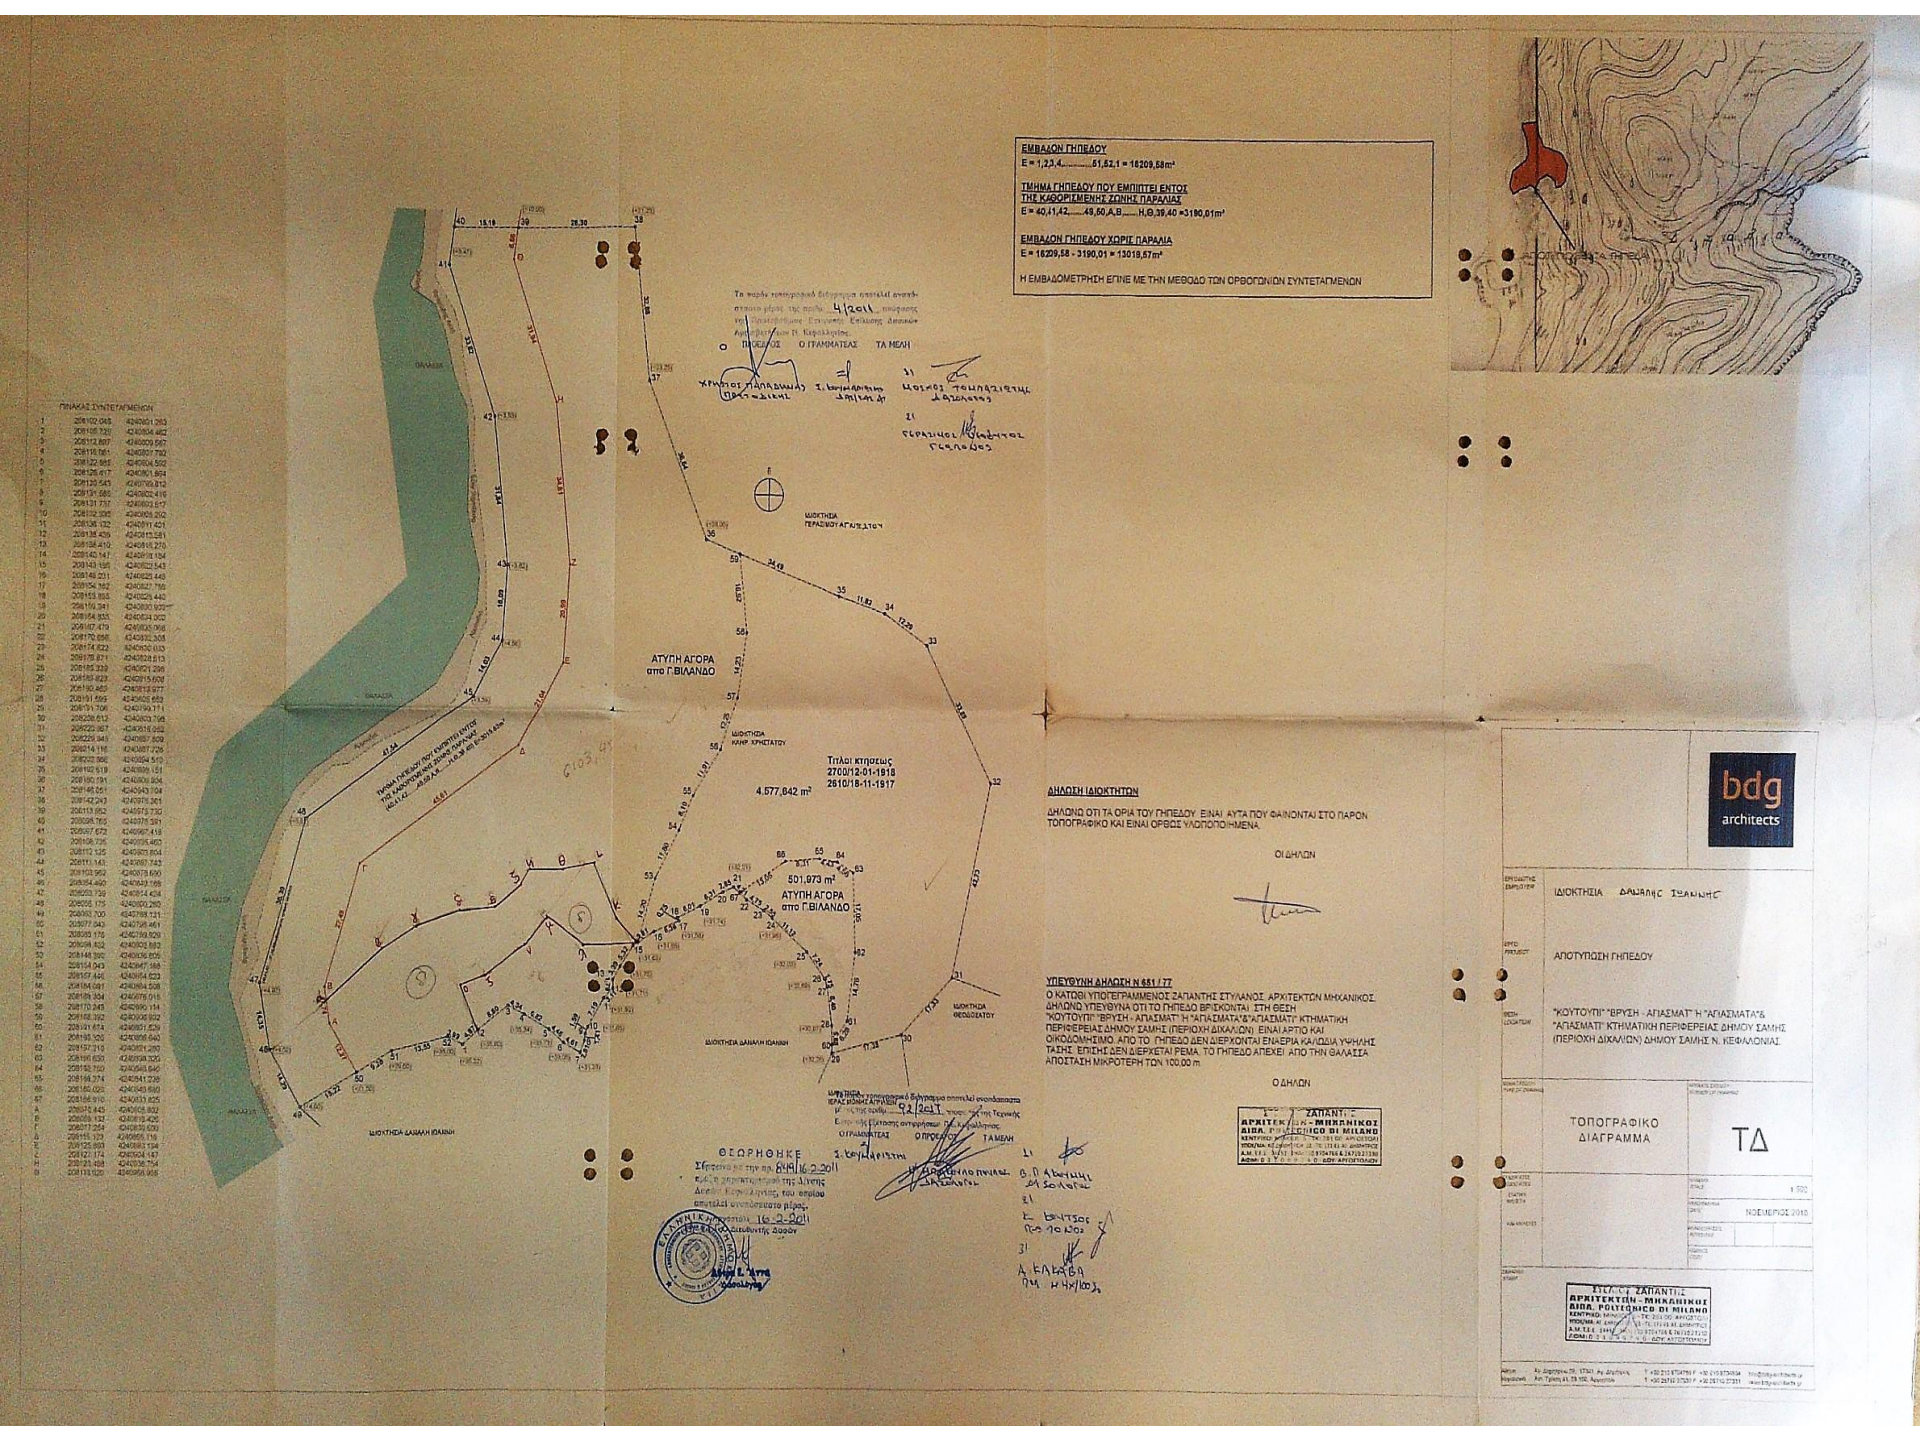
ΕΜΒΑΔΟΝ ΓΗΠΕΔΟΥ
Ε = 1,2,3,4.....51,52,1 = 16209,58m²
ΤΜΗΜΑ ΓΗΠΕΔΟΥ ΠΟΥ ΕΜΠΙΠΤΕΙ ΕΝΤΟΣ ΤΗΣ ΚΑΘΟΡΙΣΜΕΝΗΣ ΖΩΝΗΣ ΠΑΡΑΛΙΑΣ
Ε = 40,41,42.....49,50,A,B.....H,Θ,39,40 =3190,01m²
ΕΜΒΑΔΟΝ ΓΗΠΕΔΟΥ ΧΩΡΙΣ ΠΑΡΑΛΙΑ
Ε = 16209,58 - 3190,01 = 13019,57m²
Η ΕΜΒΑΔΟΜΕΤΡΗΣΗ ΕΓΙΝΕ ΜΕ ΤΗΝ ΜΕΘΟΔΟ ΤΩΝ ΟΡΘΟΓΩΝΙΩΝ ΣΥΝΤΕΤΑΓΜΕΝΩΝ
ΠΙΝΑΚΑΣ ΣΥΝΤΕΤΑΓΜΕΝΩΝ
ΑΤΥΠΗ ΑΓΟΡΑ απο Γ.ΒΙΛΑΝΔΟ
4.577,842 m²
501,973 m²
ΑΤΥΠΗ ΑΓΟΡΑ απο Γ.ΒΙΛΑΝΔΟ
ΤΙΤΛΟΙ ΚΤΗΣΕΩΣ 2700/12-01-1918 2610/18-11-1917
ΙΔΙΟΚΤΗΣΙΑ ΓΕΡΑΣΙΜΟΥ ΑΓΑΠΗΣΤΟΥ
ΙΔΙΟΚΤΗΣΙΑ ΚΑΝΑΡ. ΧΡΗΣΤΑΤΟΥ
ΙΔΙΟΚΤΗΣΙΑ ΘΕΟΔΟΣΑΤΟΥ
ΙΔΙΟΚΤΗΣΙΑ ΔΑΪΑΛΗ ΙΩΑΝΝΗ
ΘΑΛΑΣΣΑ
ΘΕΩΡΗΘΗΚΕ
ΔΗΛΩΣΗ ΙΔΙΟΚΤΗΤΩΝ
ΔΗΛΩΝΩ ΟΤΙ ΤΑ ΟΡΙΑ ΤΟΥ ΓΗΠΕΔΟΥ ΕΙΝΑΙ ΑΥΤΑ ΠΟΥ ΦΑΙΝΟΝΤΑΙ ΣΤΟ ΠΑΡΟΝ ΤΟΠΟΓΡΑΦΙΚΟ ΚΑΙ ΕΙΝΑΙ ΟΡΘΩΣ ΥΛΟΠΟΙΗΜΕΝΑ.
ΟΙ ΔΗΛΩΝ
ΥΠΕΥΘΥΝΗ ΔΗΛΩΣΗ Ν 651 / 77
Ο ΚΑΤΩΘΙ ΥΠΟΓΕΓΡΑΜΜΕΝΟΣ ΖΑΠΑΝΤΗΣ ΣΤΥΛΙΑΝΟΣ, ΑΡΧΙΤΕΚΤΩΝ ΜΗΧΑΝΙΚΟΣ, ΔΗΛΩΝΩ ΥΠΕΥΘΥΝΑ ΟΤΙ ΤΟ ΓΗΠΕΔΟ ΒΡΙΣΚΟΝΤΑΙ ΣΤΗ ΘΕΣΗ "ΚΟΥΤΟΥΠΙ" "ΒΡΥΣΗ - ΑΠΑΣΜΑΤΑ" Η "ΑΠΑΣΜΑΤΑ" Α"ΑΠΑΣΜΑΤΑ" ΚΤΗΜΑΤΙΚΗ ΠΕΡΙΦΕΡΕΙΑΣ ΔΗΜΟΥ ΣΑΜΗΣ (ΠΕΡΙΟΧΗ ΔΙΚΑΙΩΝ) ΕΙΝΑΙ ΑΡΤΙΟ ΚΑΙ ΟΙΚΟΔΟΜΗΣΙΜΟ. ΑΠΟ ΤΟ ΓΗΠΕΔΟ ΔΕΝ ΔΙΕΡΧΟΝΤΑΙ ΕΝΑΕΡΙΑ ΚΑΛΩΔΙΑ ΥΨΗΛΗΣ ΤΑΣΗΣ. ΕΠΙΣΗΣ ΔΕΝ ΔΙΕΡΧΕΤΑΙ ΡΕΜΑ. ΤΟ ΓΗΠΕΔΟ ΑΠΕΧΕΙ ΑΠΟ ΤΗΝ ΘΑΛΑΣΣΑ ΑΠΟΣΤΑΣΗ ΜΙΚΡΟΤΕΡΗ ΤΩΝ 100,00 m.
Ο ΔΗΛΩΝ
ΖΑΠΑΝΤΗΣ ΑΡΧΙΤΕΚΤΩΝ - ΜΗΧΑΝΙΚΟΣ ΔΙΠΛ. POLITECNICO DI MILANO
bdg architects
ΙΔΙΟΚΤΗΣΙΑ ΔΑΪΑΛΗΣ ΙΩΑΝΝΗΣ
ΑΠΟΤΥΠΩΣΗ ΓΗΠΕΔΟΥ
"ΚΟΥΤΟΥΠΙ" "ΒΡΥΣΗ - ΑΠΑΣΜΑΤΑ" Η "ΑΠΑΣΜΑΤΑ"&"ΑΠΑΣΜΑΤΑ" ΚΤΗΜΑΤΙΚΗ ΠΕΡΙΦΕΡΕΙΑΣ ΔΗΜΟΥ ΣΑΜΗΣ (ΠΕΡΙΟΧΗ ΔΙΚΑΙΩΝ) ΔΗΜΟΥ ΣΑΜΗΣ Ν. ΚΕΦΑΛΟΝΙΑΣ
ΤΟΠΟΓΡΑΦΙΚΟ ΔΙΑΓΡΑΜΜΑ
ΤΔ
1:500
ΝΟΕΜΒΡΙΟΣ 2010
ΖΑΠΑΝΤΗΣ ΑΡΧΙΤΕΚΤΩΝ - ΜΗΧΑΝΙΚΟΣ ΔΙΠΛ. POLITECNICO DI MILANO