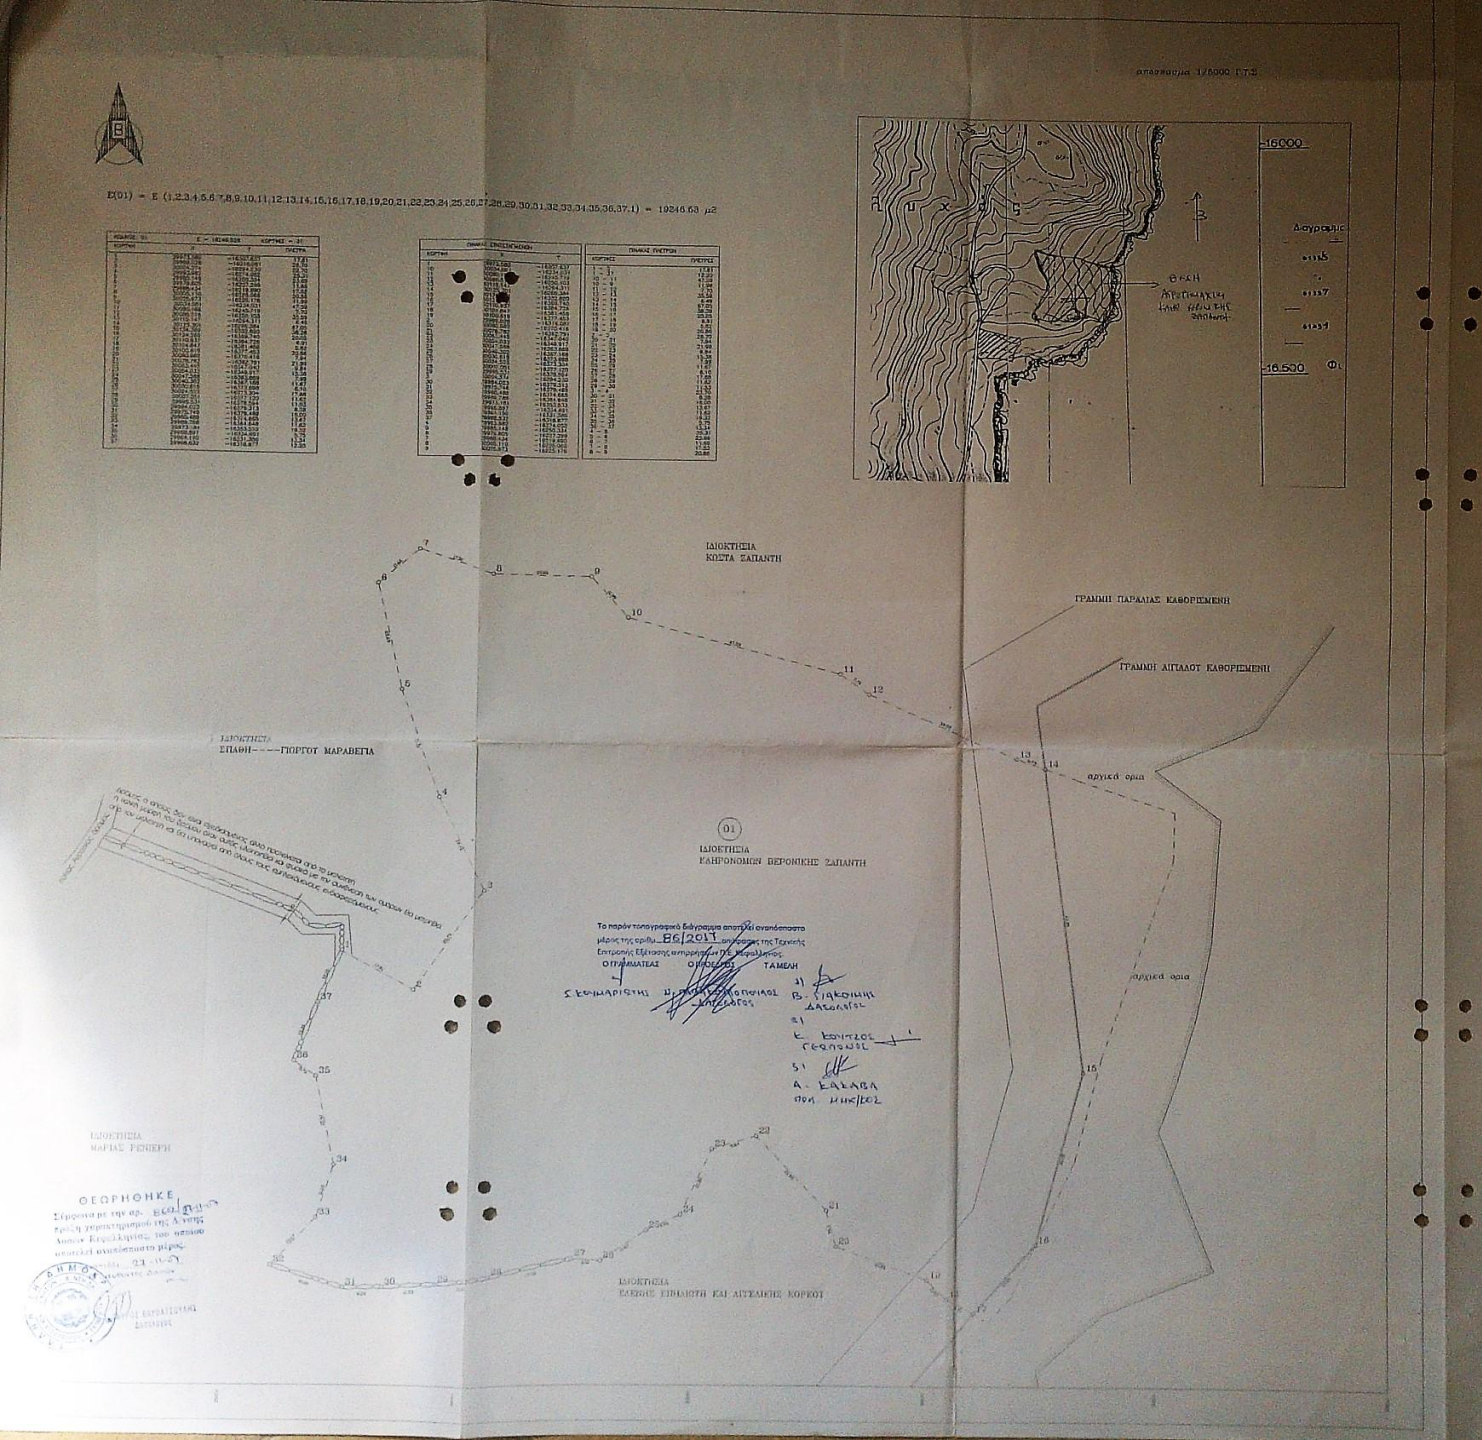

ΥΠΟΜΝΗΜΑ

1. Τα εμβαδόν της ιδιοκτησίας υπολογίστηκε αναλυτικά.
2. Σύστημα αναφοράς γράμμων εξαρτημένο από το κοινό σύστημα ΕΚΤΣ.
3. Η διανομή και δομή προσδιορίστηκε με μετρήσεις στο έδαφος.
4. Τα όρια υπολογίστηκαν και σημειώθηκαν.

ΟΡΟΙ ΔΟΜΗΣΗΣ

Π.Δ. 24-5-1985 Φ.Ε.Κ. 270/Δ/31-5-1985
Ελάχιστο εμβαδόν γηπέδου 4000μ2, Παράλληλη 200μ για τα κύρια κτίσματα εκτός οριοποιημένου προ 24-5-1977 (σύμφωνα με τις διατάξεις της παρ. 8 του άρθρου 25 του Ν.2308/95 και την εγκύκλιο 2/211/(9)/6636-245 & 33/16280/5356-6-98).
Παράλληλη 150 εμ για τα έχοντα πρόσωπο >10μ σε Εθνικούς Επαρχιακούς Δημοτικούς και κοινοτικούς δρόμους και οριοποιημένα όπως πριν προ 24/10/1962.
Παράλληλη 1200μ για τα έχοντα πρόσωπο >20μ σπουδαίους κοινοτικούς δρόμους και οριοποιημένα προ 21/7/64. Παράλληλη 2000μ για τα έχοντα πρόσωπο >25μ σπουδαίους κοινοτικούς δρόμους και οριοποιημένα προ 6/10/73.
Μέγ επιτρεπόμενη κατάληψη 20% για κατοικία σε γηπεδα μεχρι 4000μ2
Μεγ Σ.Δ.Τ. Μεγ επιτρεπόμενο ύψος 7,5+1,2 μ στέγη . Μεγ ποσοστό κάλυψης 10%
Αποστάσεις κτιρίων από όρια γηπέδου >15μ (εκτός καφενείου).

ΔΗΛΩΣΗ Ν. 65/1977 & 133783

Ο παρακάτω πιστοποιημένος Διπλ. Αγρονόμος Τοπογράφος Μηχανικός Ε.Μ.Π. Κουρκουμέλης Βασίλειος του Νικολάου δηλώνει ότι το παρόν αγροτεμάχιο που ενεγκρίθηκε παραπλήσιος από τις στοιχεία του με κωδικό 01 βρίσκεται εκτός των σχεδιασμένων εγγείων οικισμού και εκτός ζώνης και είναι αρτιο και οικοδομήσιμο σύμφωνα με τις ισχύουσες σε αυτό διατάξεις.
Επίσης βρίσκεται σε απόσταση μικρότερη των 100μ από την θάλασσα και δεν διαχωρίζεται από αυτή γραμμές υψηλής τάσης. Επίσης δεν είναι υποχρεωτικά εκπαρθείς καπαρμός σε τη και χρήση.

ΑΘΗΝΑ, ΔΕΚΕΜΒΡΙΟΣ 2002
-Ο-
ΜΗΧΑΝΙΚΟΣ

ΚΟΥΡΚΟΥΜΕΛΗΣ ΒΑΣΙΛΕΙΟΣ
ΤΟΠΟΓΡΑΦΟΣ ΜΗΧΑΝΙΚΟΣ Ε.Μ.Π.
Α.Μ. Τ.Ε.Ε. 75515
ΠΑΡΜΕΝΙΔΟΥ 6 ΑΘΗΝΑ
Τ. ΜΕΤΑΞΑ 6 ΣΚΑΛΑ ΚΕΦ. ΙΑΣ
ΤΗΛ. 0107513045, 0671083230

ΤΕΧΝΙΚΟ ΓΡΑΦΕΙΟ
ΚΟΥΡΚΟΥΜΕΛΗΣ ΒΑΣ. - ΣΟΛΩΜΟΣ ΑΘ.
ΤΟΠΟΓΡΑΦΟΙ ΜΗΧΑΝΙΚΟΙ
ΠΑΡΜΕΝΙΔΟΥ 6 ΑΘΗΝΑ 7513045
ΣΚΑΛΑ ΚΕΦΑΛΟΝΙΑΣ 0671-83230

ΕΡΓΟΔΟΤΗΣ : ΚΛΗΡ. ΒΕΡΟΝΙΚΗΣ ΣΑΠΑΝΤΗ

ΙΔΙΟΚΤΗΤΗΣ : ΚΛΗΡ. ΒΕΡΟΝΙΚΗΣ ΣΑΠΑΝΤΗ

ΜΕΛΕΤΗΤΗΣ : ΒΑΣΙΛΕΙΟΣ ΚΟΥΡΚΟΥΜΕΛΗΣ - ΤΟΠΟΓΡΑΦΟΣ ΜΗΧΑΝΙΚΟΣ
ΠΑΡΜΕΝΙΔΟΥ 6 - ΑΘΗΝΑ, Τ. ΜΕΤΑΞΑ 6 ΣΚΑΛΑ ΚΕΦΑΛΟΝΙΑΣ
ΤΗΛ. 0671-83230 — 21 0751 3045 — Κιν. 6936-
Email : vkourkoumelis@

ΕΡΓΟ : ΑΠΟΤΥΠΩΣΗ ΑΓΡΟΤΕΜΑΧΙΟΥ

ΘΕΣΗ : "ΒΑΥΚΟΣ" ΕΚΤΟΣ ΟΡΙΩΝ ΟΙΚΙΣΜΟΥ ΣΚΑΛΑΣ Ν. ΚΕΦΑΛΟΝΙΑΣ

ΕΙΔΟΣ ΣΧΕΔΙΟΥ: ΤΟΠΟΓΡΑΦΙΚΟ ΔΙΑΓΡΑΜΜΑ

ΚΛΙΜΑΚΑ 1 : 500

ΧΡΟΝΟΣ ΜΕΛΕΤΗΣ : ΔΕΚΕΜΒΡΙΟΣ 2002

ΥΠΟΓΡΑΦΗ

ΣΦΡΑΓΙΔΑ

ΚΟΥΡΚΟΥΜΕΛΗΣ Ν. ΒΑΣΙΛΕΙΟΣ
ΤΟΠΟΓΡΑΦΟΣ ΜΗΧ/ΚΟΣ Ε.Μ.Π.
Α.Μ. Τ.Ε.Ε. 75515
ΠΑΡΜΕΝΙΔΟΥ 6 ΑΘΗΝΑ
Τ. ΜΕΤΑΞΑ 6 ΣΚΑΛΑ ΚΕΦ. ΙΑΣ
ΤΗΛ. 0107513045, 0671083230