

ΓΡΑΦΕΙΟ ΜΕΛΕΤΩΝ ΤΟΠΟΓΡΑΦΙΑΣ & ΚΤΗΜΑΤΟΛΟΓΙΟΥ
 ΒΑΣΙΛΙΚΗΣ ΓΕΩΡΓΙΟΣ
 ΑΓΡΟΝΟΜΟΣ ΤΟΠΟΓΡΑΦΟΣ ΜΗΧΑΝΙΚΟΣ Α.Π.Θ.
 Λ. ΣΩΗ 10, ΖΑΚΥΝΘΟΣ Τ.Κ. 29100
 ΤΗΛ & FAX: (26950) - 41215 - 43730

ΕΡΓΟΔΟΤΕΣ:
 ΑΦΟΙ ΓΑΡΔΕΛΗ ΤΟΥ ΝΙΚΟΛΑΟΥ

ΕΡΓΟ:
 ΑΠΟΤΥΠΩΣΗ ΙΔΙΟΚΤΗΣΙΑΣ

ΘΕΣΗ:
 ΣΤΕΦΑΝ Δ.Δ. ΛΙΘΑΚΙΑΣ ΔΗΜΟΣ ΛΑΓΙΝΑ

ΘΕΜΑ ΣΧΕΔΙΟΥ:
 ΚΛΙΜΑΚΑ: 1:500


ΑΡ. ΣΧΕΔ.:

ΤΟΠΟΓΡΑΦΙΚΟ ΔΙΑΓΡΑΜΜΑ

ΧΡΟΝΟΣ ΜΕΛΕΤΗΣ: 03/03/2006

ΣΦΡΑΓΙΔΑ - ΥΠΟΓΡΑΦΗ

ΓΕΩΡΓΙΟΣ ΔΙΩΝ ΒΑΣΙΛΑΚΗΣ
 ΑΡΧΙΤΕΚΤΟΝΟ ΠΑΡΕΛΤΗΤΗΜΙΟΥ ΘΕΣΣΑΛΙΑΣ
 Α.Σ.Τ.Η.Ρ. ΖΑΚΥΝΘΟΣ 2010 ΤΗΛ. 2691-4215
 ΑΔΜ. 045084862 ΔΟΥ ΖΑΚΥΝΘΟΥ

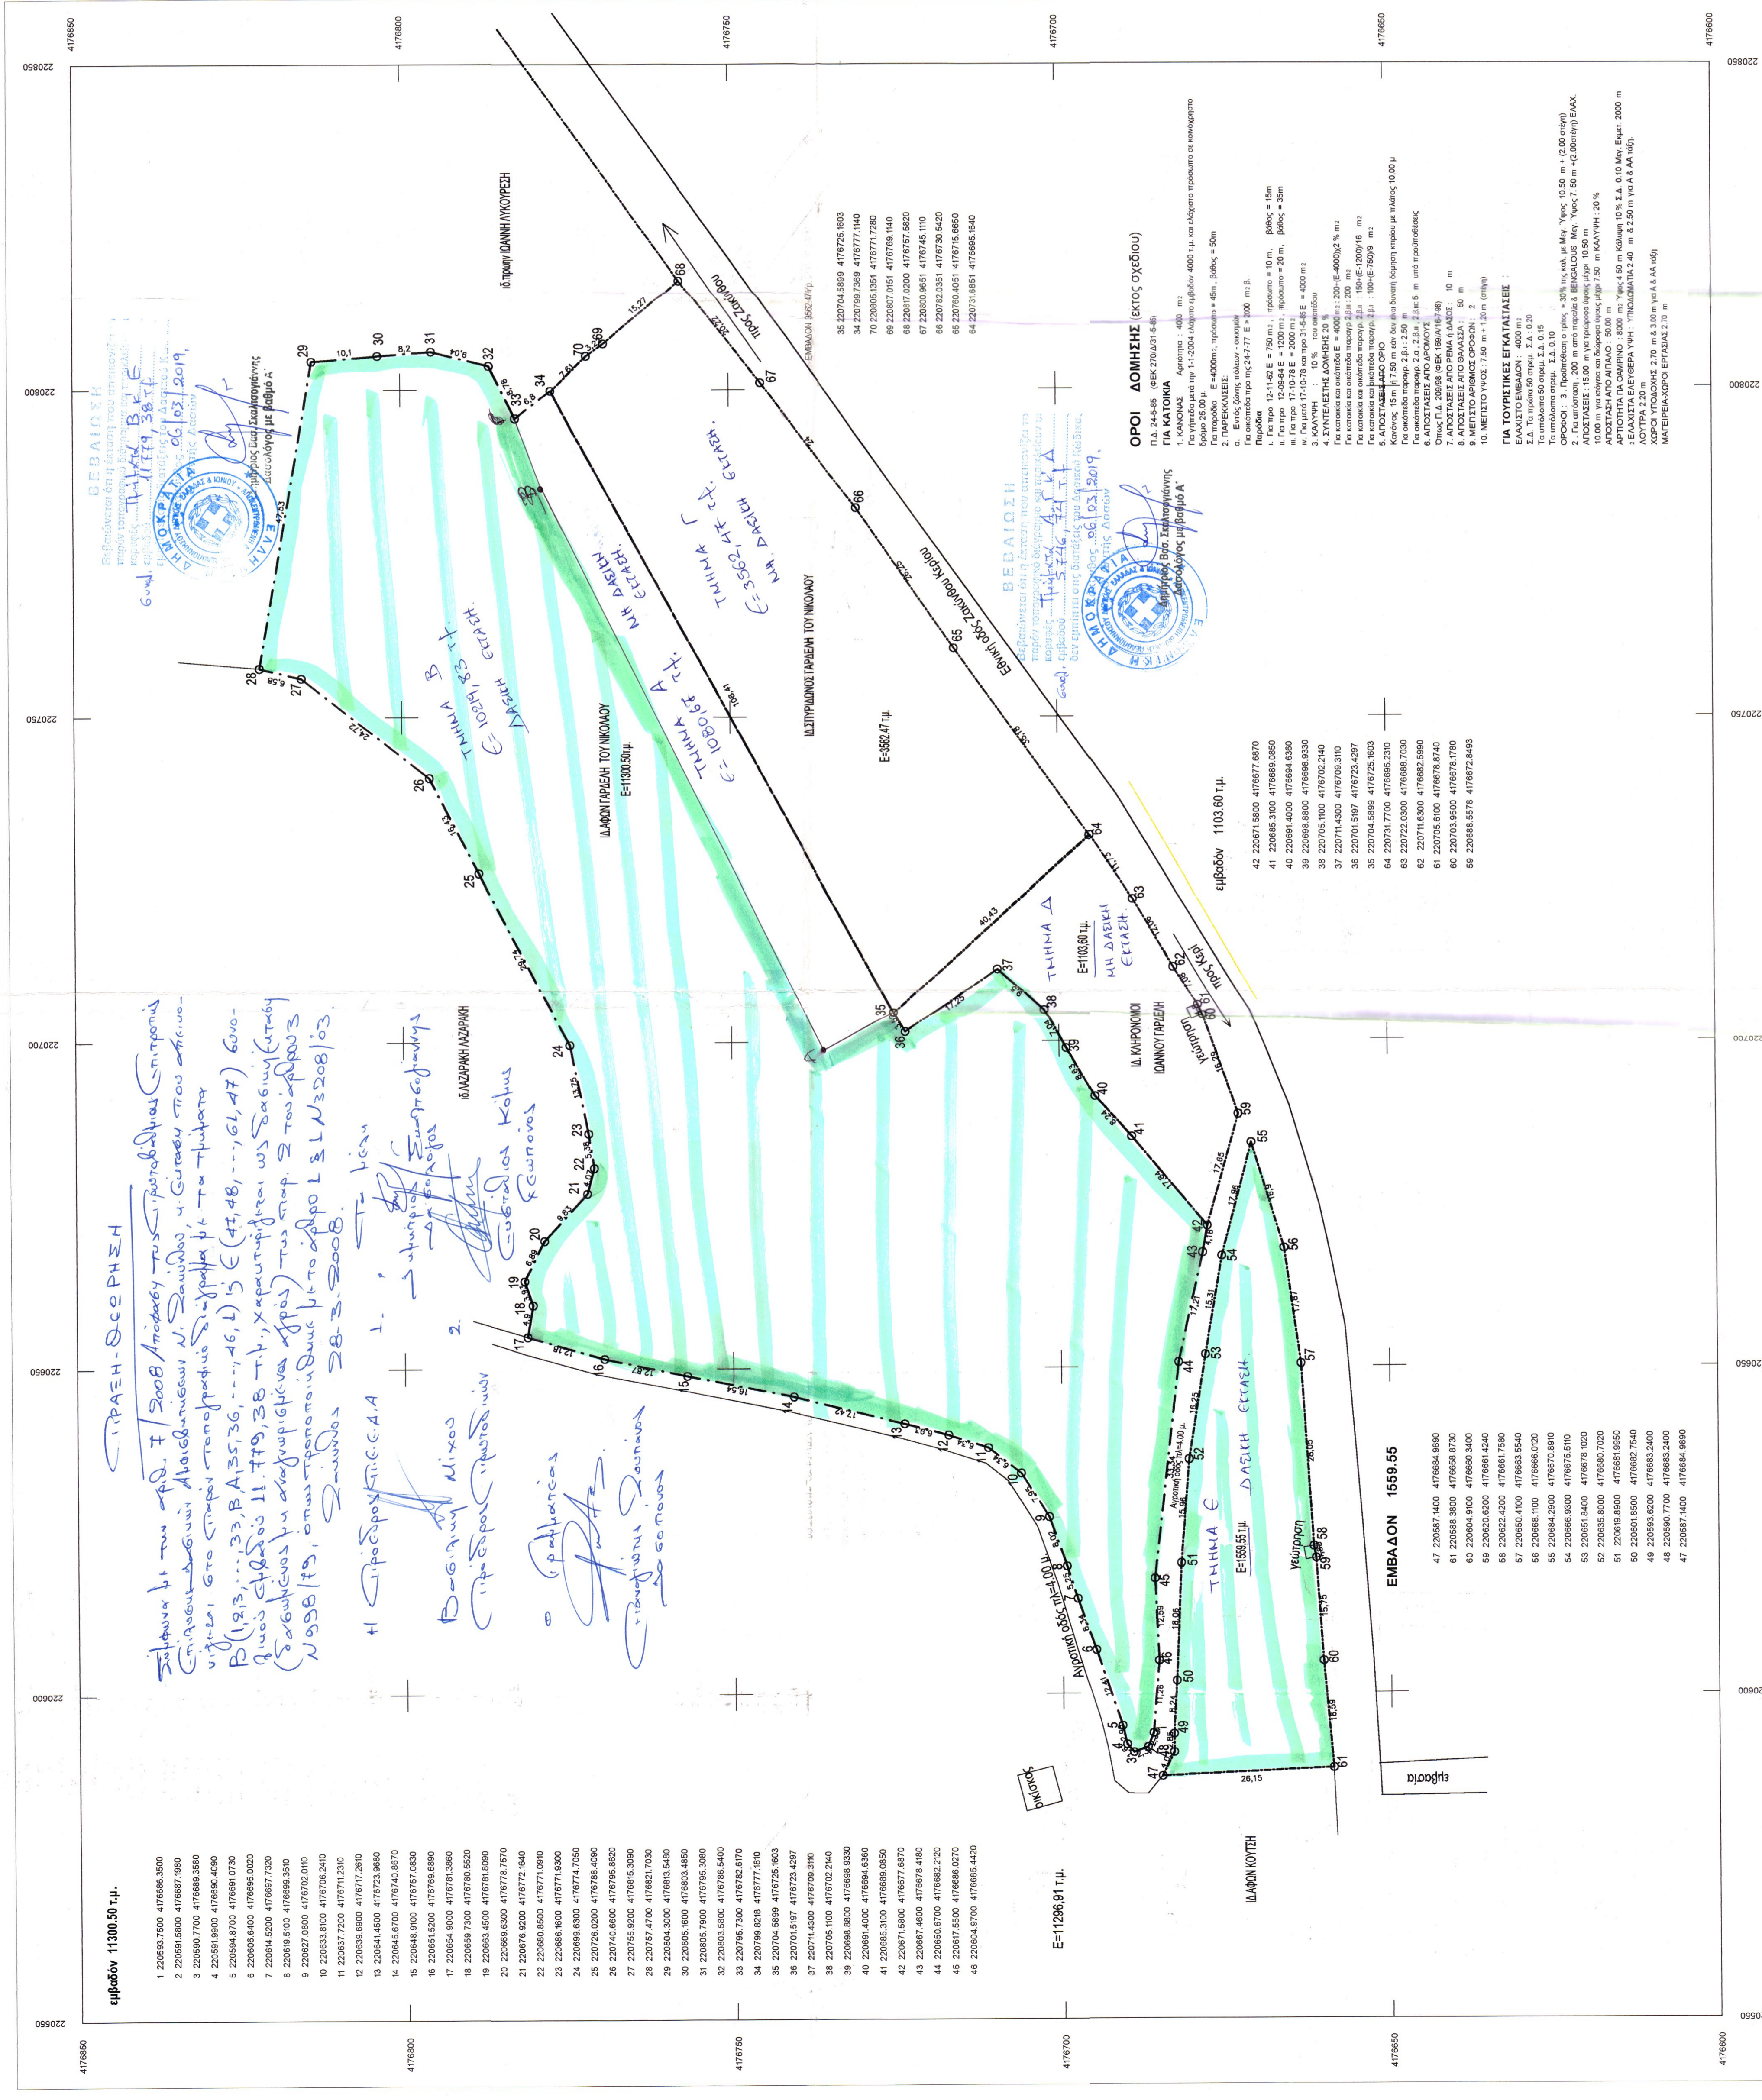

ΥΠΕΥΘΥΝΗ ΔΙΑΘΕΣΗ ΜΗΧΑΝΙΚΟΥ 1559/86

Ο υπογεγραμμένος δηλώνω υπεύθυνα βάσει του άρθρου 5 του Ν.85/177 ότι το γήπεδο με κορυφές (1,2,3,4.....45,46,1) εμβαδού 11300.50 τμ. είναι εκτός σχεδίου εκτός οικισμού και εκτός ζώνης οικισμού και είναι γήπεδο με κορυφές (47,48.....59,60,61,47) εμβαδού (42,41,40,39,38,37,36,35,64,63,62,61,60,59,42), εμβαδού 1103.00 τμ. όπως και το γήπεδο με κορυφές (63,34,70,69,68,67,66,65,64,59) εμβαδού 599.47 τμ. που βρίσκεται στην οδό Ελευθερίας 200, στην περιοχή ΠΑΡΑΚΑΛΠΗ όδου και οικοδομήσια έτηδη έχουν πρόσυπο σε Εθνική οδό, είναι μεγαλύτερα από 750 τμ. και προϋπολογιστεί της 12-11-1982. Η απόσταση από τη διάσταση είναι 2 κμ.

ο μηχανικός

ΓΕΩΡΓΙΟΣ ΔΙΩΝ ΒΑΣΙΛΑΚΗΣ
 ΑΡΧΙΤΕΚΤΟΝΟ ΠΑΡΕΛΤΗΤΗΜΙΟΥ ΘΕΣΣΑΛΙΑΣ
 Α.Σ.Τ.Η.Ρ. ΖΑΚΥΝΘΟΣ 2010 ΤΗΛ. 2691-4215
 ΑΔΜ. 045084862 ΔΟΥ ΖΑΚΥΝΘΟΥ

ΥΠΕΥΘΥΝΗ ΔΙΑΘΕΣΗ ΙΔΙΟΚΤΗΤΗ 1559/86

Ο υπογεγραμμένος δηλώνω υπεύθυνα ότι το όραμα που παρουσιάζει ο υπεύθυνος μηχανικός είναι το όραμα που προέβλεπε ο υπεύθυνος μηχανικός και εκδίδεται από εμένα.

ο ιδιοκτήτης