ΑΠΟΣΠΑΣΜΑ

ΑΠΟ ΤΟ ΧΑΡΤΗ ΓΕΝΙΚΗΣ ΠΟΛΕΟΔΟΜΙΚΗΣ ΟΡΓΑΝΩΣΗΣ ΖΗΡΟΠΟΛΙΣ Π39 (ΑΡΙΘΜ. 7025/2008 ΕΓΚΡΙΣΗ ΣΧΕΔΙΟΥ ΧΩΡΙΚΗΣ & ΟΙΚΙΣΤΙΚΗΣ ΟΡΓΑΝΩΣΗΣ ΑΝΟΙΧΤΗΣ ΠΟΛΗΣ ΣΧΟΟΑΠ ΔΗΜΟΥ ΘΕΣΠΡΩΤΙΚΟΥ Ν. ΠΡΕΒΕΖΑΣ) ΠΟΥ ΦΑΙΝΕΤΑΙ Η ΘΕΣΗ ΤΟΥ ΓΕΩΤΕΜΑΧΙΟΥ

ΚΛΙΜΑΚΑ 1: 25000

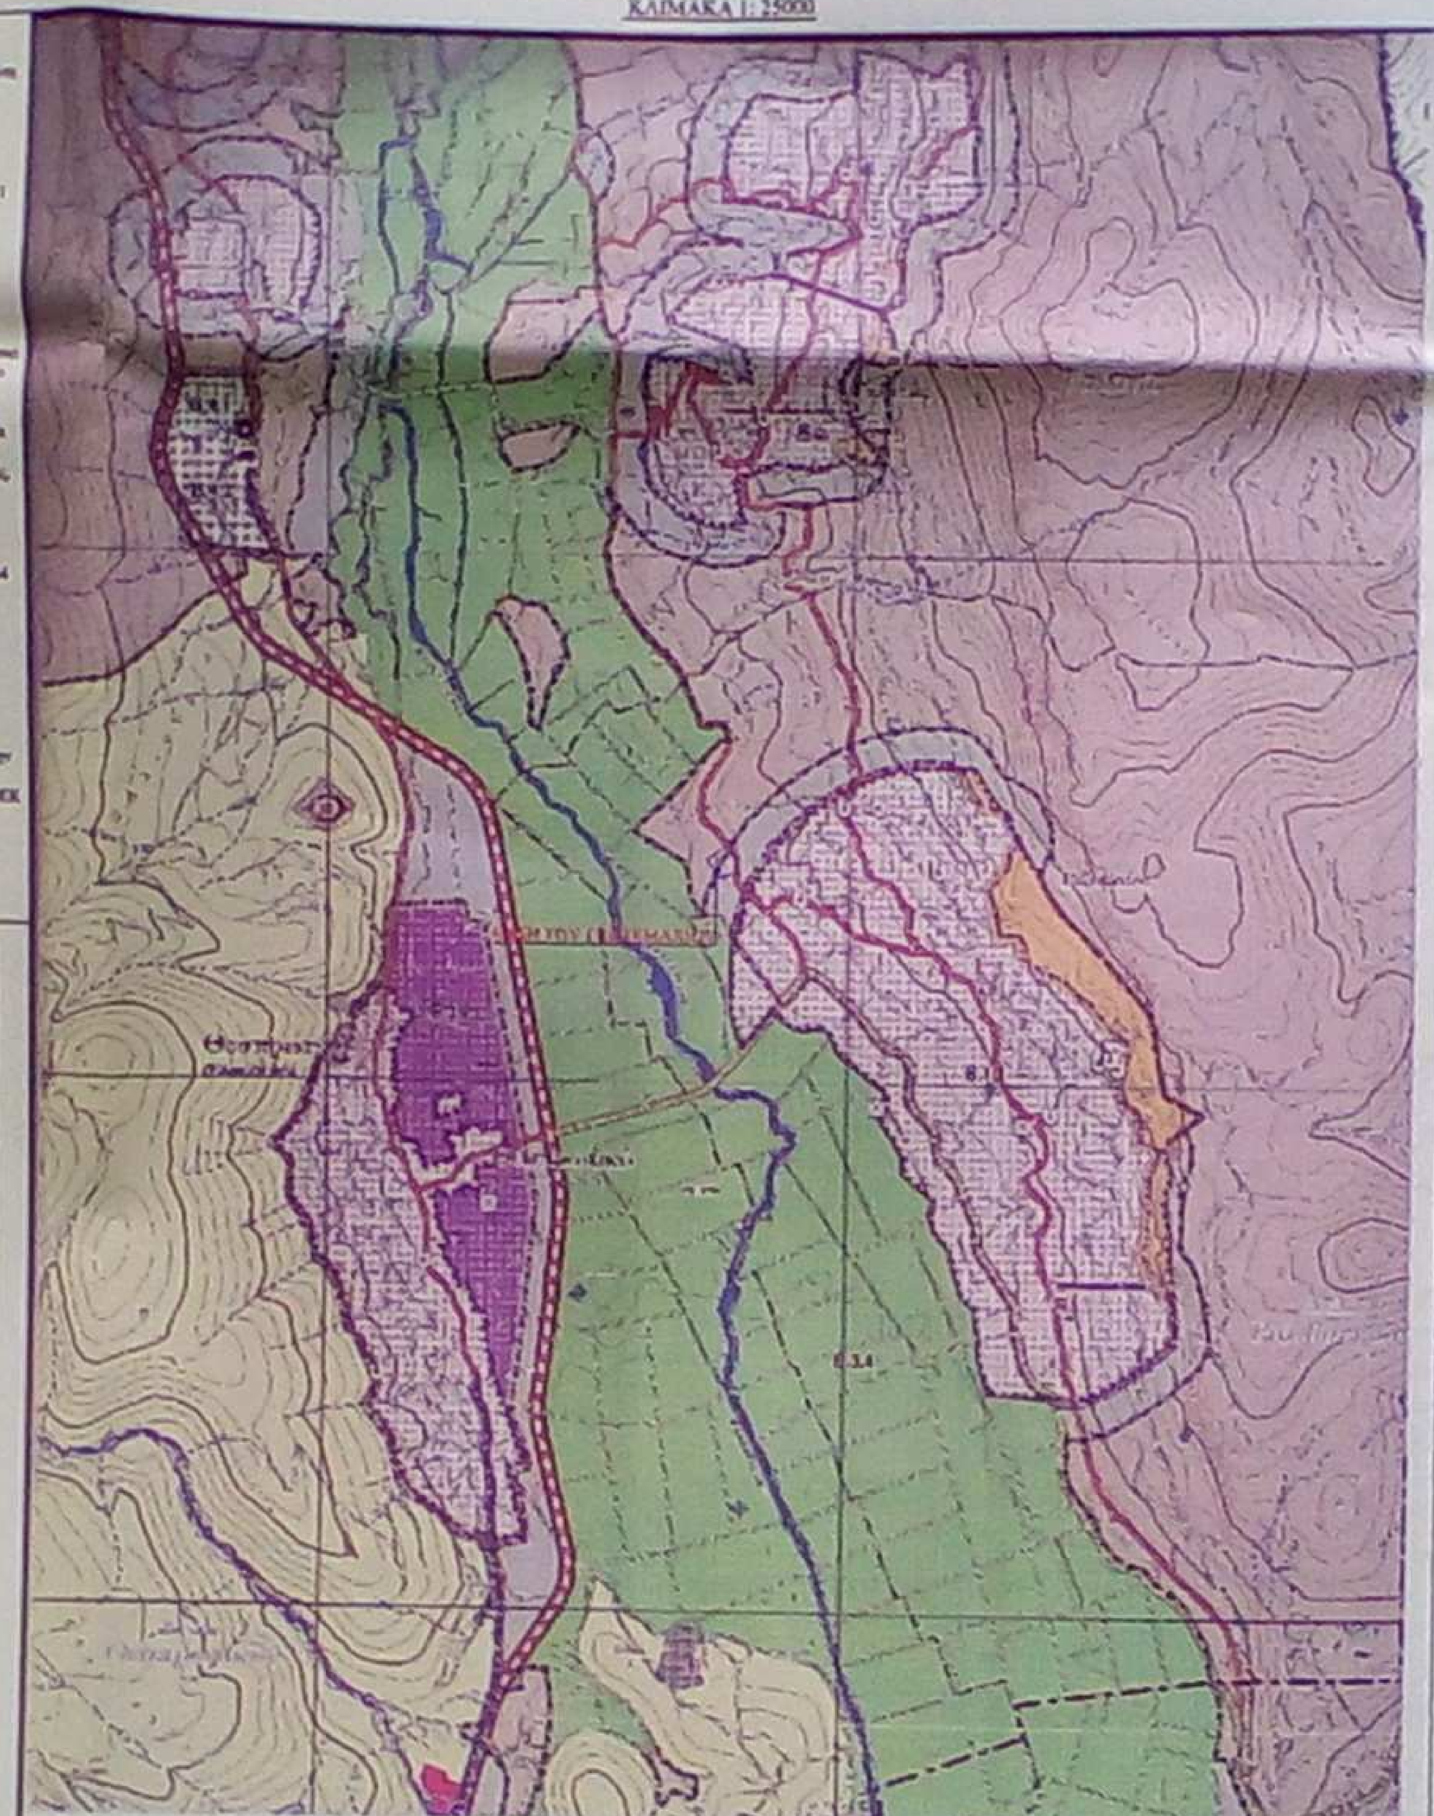

223400

223450

ΥΠΟΜΝΗΜΑ ΕΞΑΡΤΗΜΕΝΟΥ ΤΟΠΟΓΡΑΦΙΚΟΥ ΔΙΑΓΡΑΜΜΑΤΟΣ

*Οι συντεταγμένες που αναφέρονται στο Τ.Δ. είναι στο ΕΓΣΑ '87.

Η Εισηγήτρια

ΘΕ ΔΑΣΟ ... Β΄

32694

04-03-2019

...λειος Κορμέντζας

Δασολόγος

ΤΟΠΟΓΡΑΦΙΚΟ ΔΙΑΓΡΑΜΜΑ ΚΛΙΜΑΚΑ 1:50...

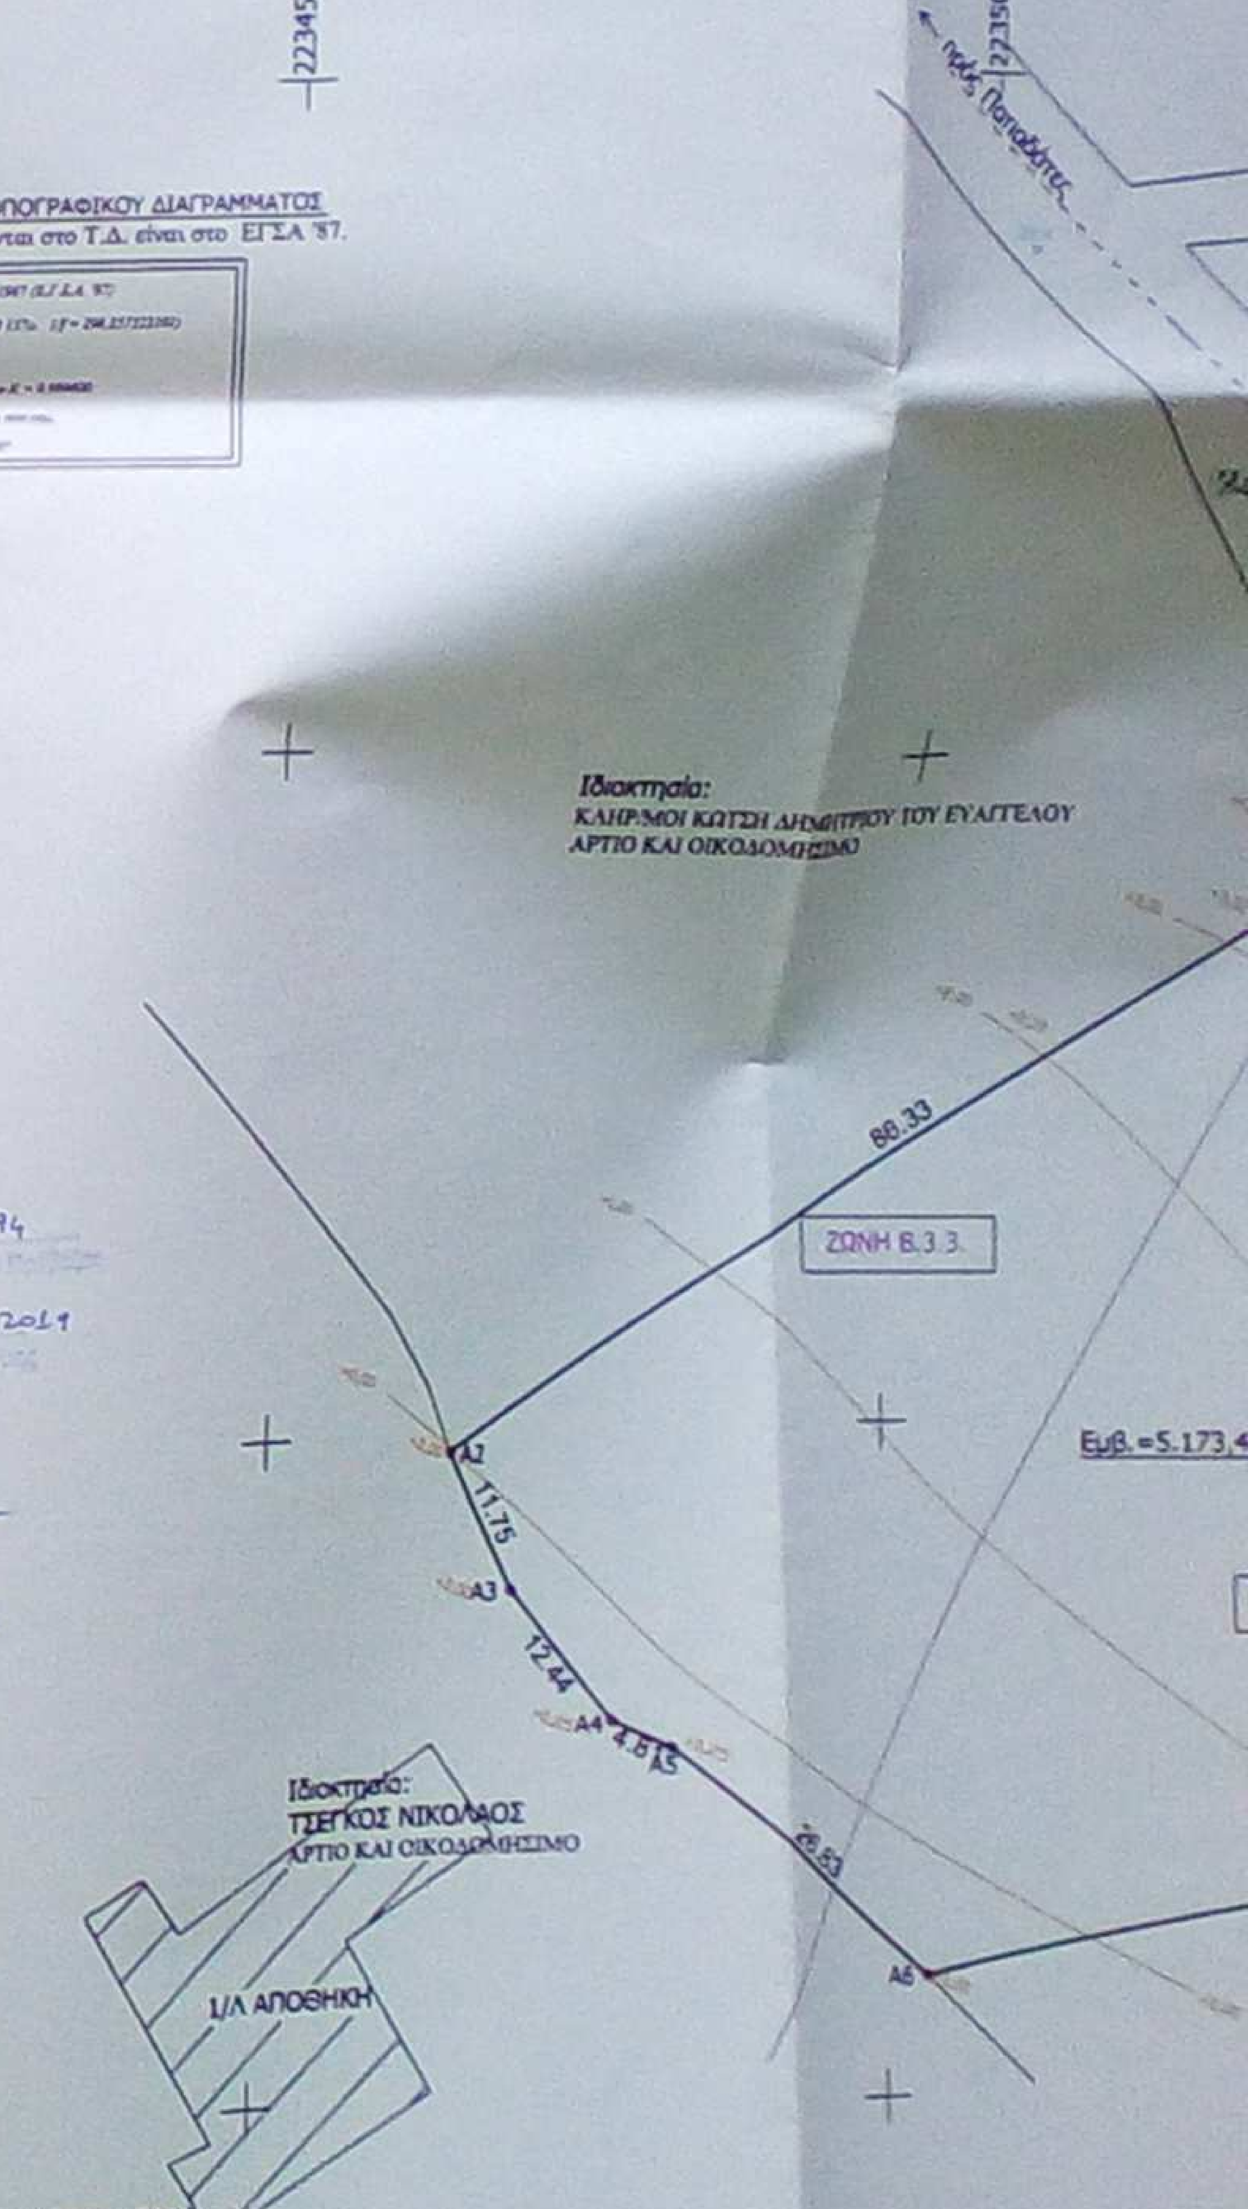

ΥΠΟΜΝΗΜΑ ΣΥΜΒΟΛΙΣΜΟΥ

ΟΡΙΑ ΓΕΩΤΕΜΑΧΙΟΥ

ΥΨΟΜΕΤΡΑ

+0,00 ΙΣΟΫΨΕΙΣ ΚΑΜΠΥΛΕΣ (ΙΣΟΔΙΑΣΤΑΣΗ 1,00 Μ.)

ΘΕΣΗ ΛΗΨΗΣ ΦΩΤΟΓΡΑΦΙΑΣ