



Αριθμ. στο αρ. 541/10-7-09
 Εγγραφο Δίνας Δασών Λασιθίου
 Αγιος Ανδρέας 10-07-2009
 ΟΡΘΟΓΡΗΘΗΚΕ
 Η Πράξη
 Προϊστάτη Κων/νο
 Δασολόγος

ΓΡΑΦΕΙΟ ΜΕΛΕΤΩΝ
 ΚΑΤΑΣΚΕΥΩΝ



| | | |
|------------|---|------------------|
| ΜΕΛΕΤΗ | ΑΠΟΤΥΠΩΣΗ ΑΓΡΟΤΕΜΑΧΙΟΥ Ε = 4056,36 τ.μ. | (106) |
| ΘΕΣΗ | "ΑΓΓΙΝΑΡΑΣ" ΠΕΡΙΦΕΡΕΙΑ ΞΗΡΟΚΑΜΠΟΥ ΔΗΜΟΥ ΛΕΥΚΗΣ | ΧΡΟΝΟΣ ΜΕΛΕΤΗΣ |
| ΙΔΙΟΚΤΗΤΗΣ | ΚΑΣΤΡΙΝΑΚΗΣ ΕΜΑΝΟΥΗΛ ΜΑΝΕΤΑΚΗ ΧΡΙΣΤΙΑΝΑ ΑΔΕΛΦΕΣ ΑΔΑΜΑΚΗ | ΙΟΥΛΙΟΣ 2009 |
| A1 | Τοπογραφικό διάγραμμα | Κλίμακα 1:500 |

ΒΛΑΖΑΚΗΣ ΜΠΑΜΠΗΣ
 τοπογράφος μηχανικός

παπαναστασίου 55 χανιά τηλ. (28210) 55370-41022 fax 23416
 κινητό 697 2096815


ΧΑΡΑΛΑΜΠΟΣ Ι. ΒΛΑΖΑΚΗΣ
 ΑΓΡ. ΤΟΠΟΓΡΑΦΟΣ ΜΗΧΑΝΙΚΟΣ Ε.Μ.Π.
 Α. Μ. Τ.Ε.Ε. 42005
 ΠΑΠΑΝΑΣΤΑΣΙΟΥ 55 - Τ.Κ. 73133 - ΧΑΝΙΑ
 ΤΗΛ. 2821055370 - ΚΙΝ. 6972096815
 Α.Φ.Μ. 040485797 - Α' ΔΟΥ ΧΑΝΙΩΝ

σφραγίδα-υπογραφή



3878850
3878800
3878750
3878700
3878650

| ΚΟΡΥΦΕΣ | X | Y |
|----------------------------|-----------|----------------------------|
| A | 700976.85 | 3878790.42 |
| B | 700982.24 | 3878770.29 |
| Γ | 700998.04 | 3878719.14 |
| Δ | 700987.59 | 3878664.70 |
| Ε | 700939.13 | 3878673.68 |
| Z | 700944.10 | 3878712.19 |
| Εμβαδόμετρον Αρ.Ποτεμακίου | | Ε = 4056.36 μ ² |
| ΚΟΡΥΦΕΣ | | Y |

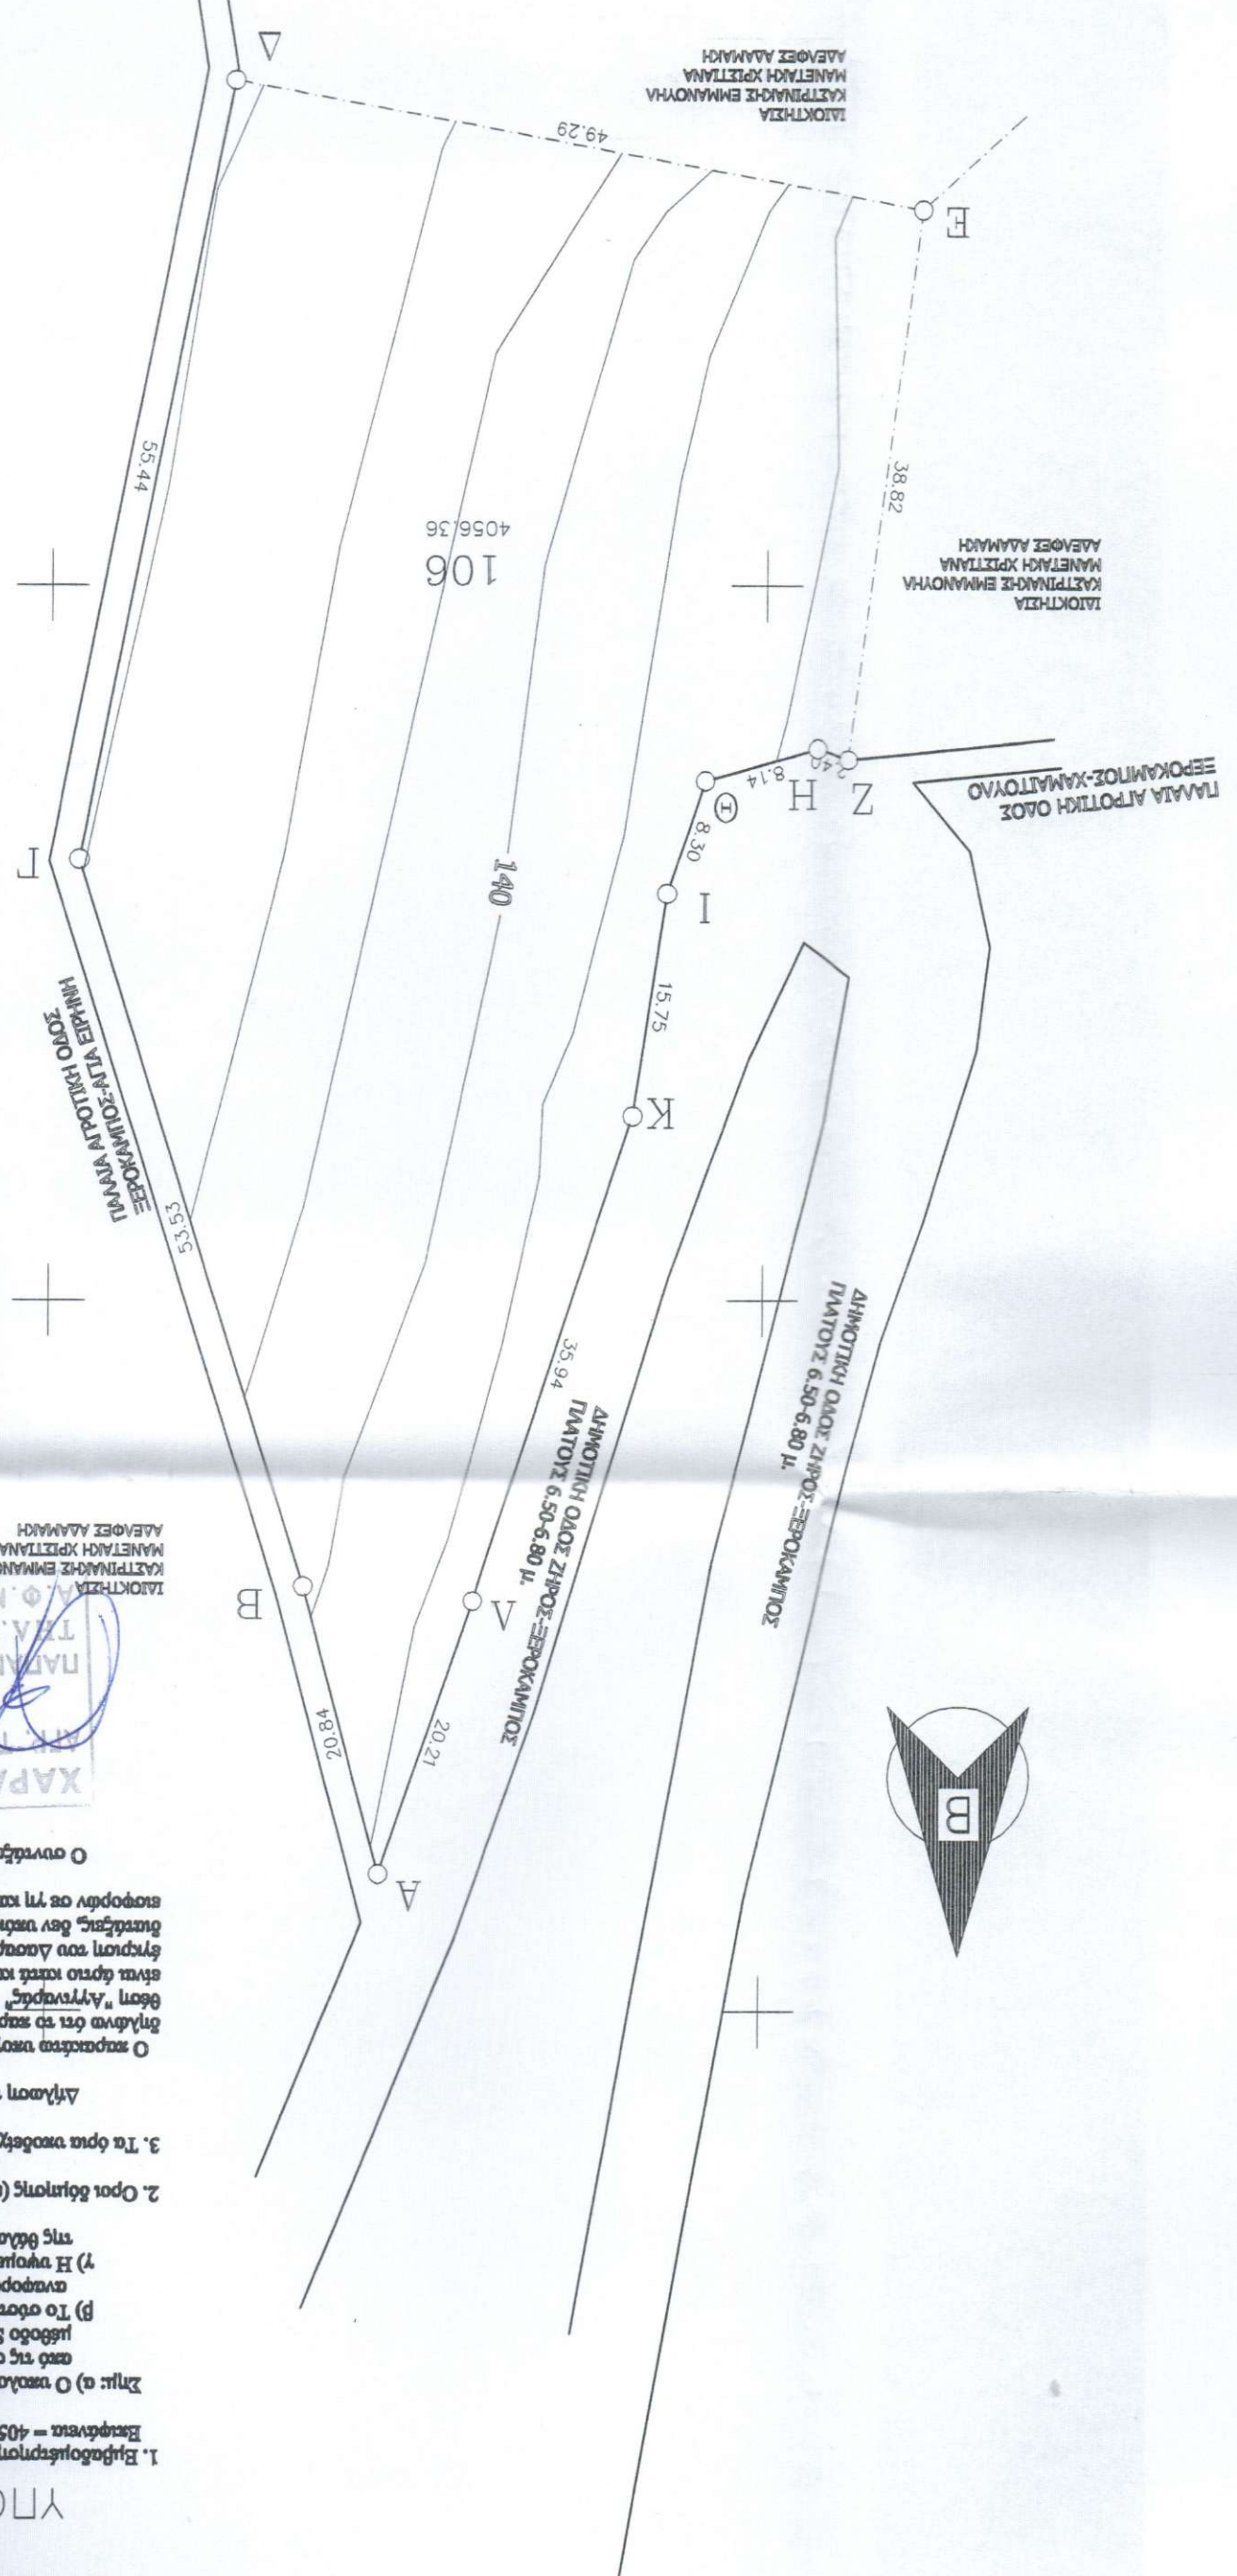

ΧΑΡΑΚΤΗΡΙΣΤΙΚΑ ΤΟΥ ΠΡΟΤΥΠΟΥ
Α.Μ.Τ.Ε.Π.
ΠΑΡΑΝΑΣΤΑΣΙΟΥ 55 -
Τ.Κ.Α. 2821055370 -
Α.Φ.Μ. 040485797
ΚΑΤΙΝΑΚΗΣ ΕΜΜΑΝΟΥΗΛ
ΜΑΝΕΤΑΧΗ ΧΡΕΙΣΤΙΑΝΑ
ΛΑΟΚΤΗΣΙΑ
Α.Φ.Μ. 040485797

1. Εμβαδόμετρον αρ.Ποτεμακίου (Α.Β.)
Εμβαδόμετρον = 4056,36 τ.μ.


Ο συντάκτης Μηχανικός