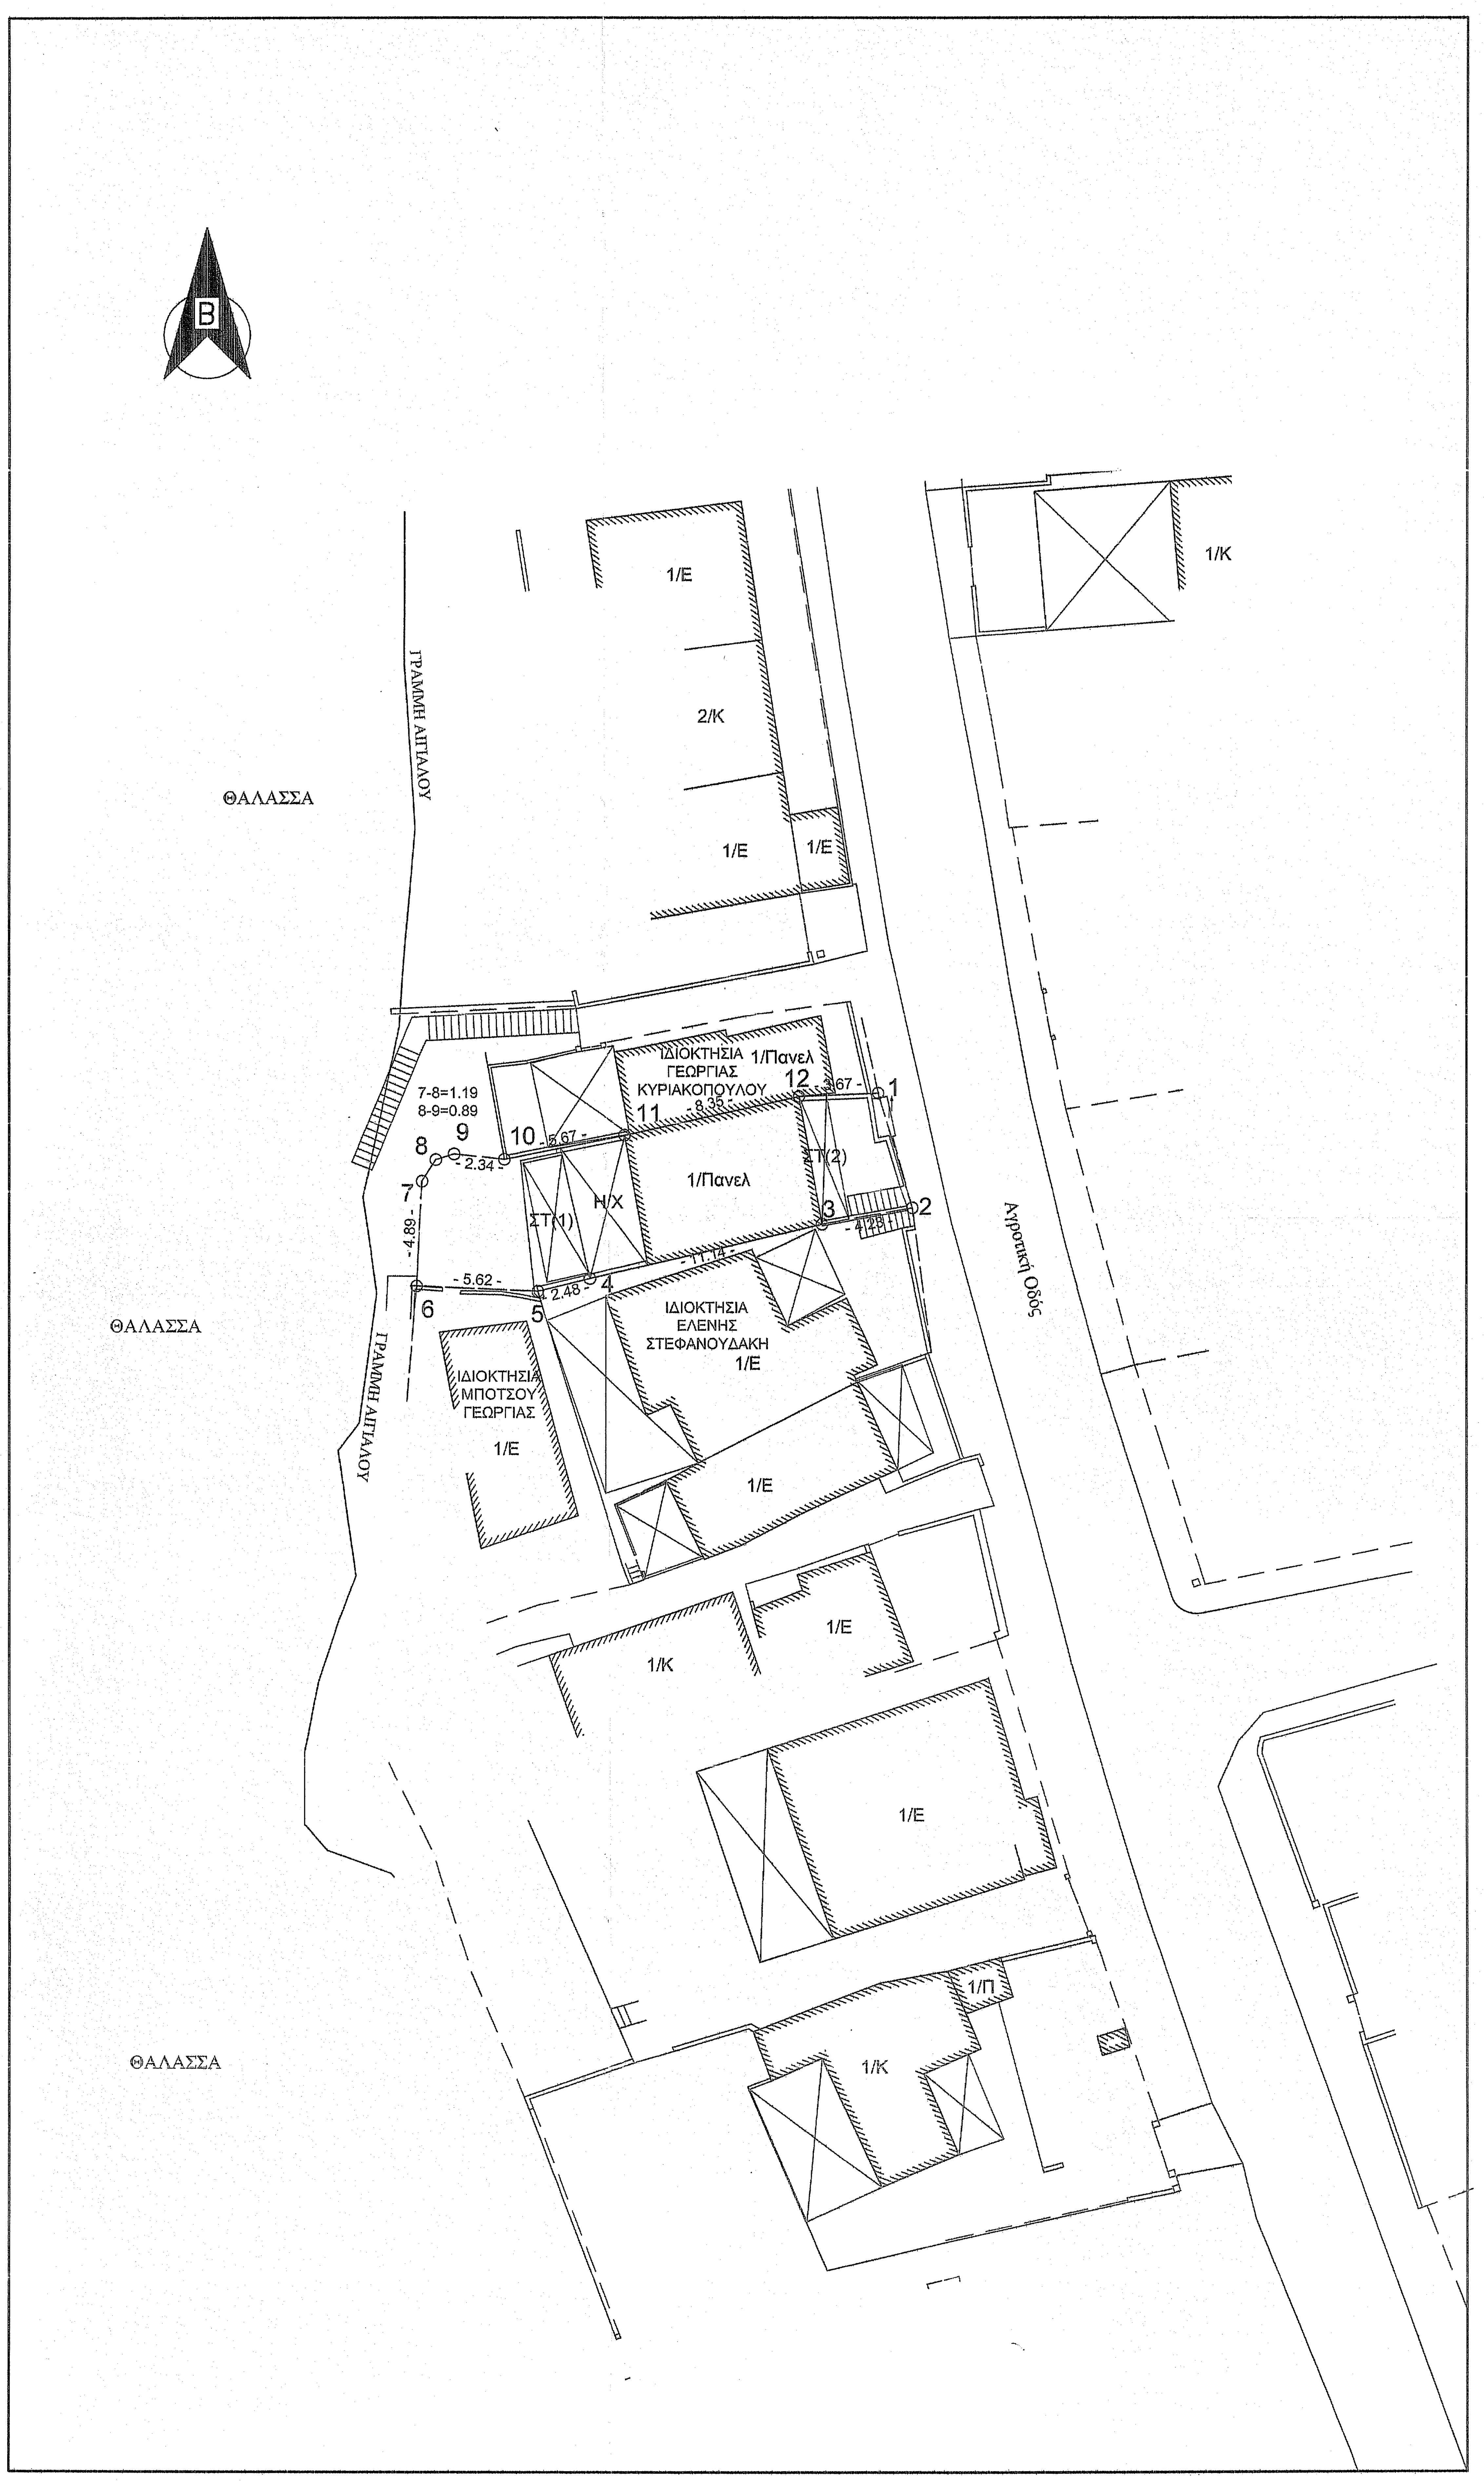
B
ΘΑΛΑΣΣΑ
ΘΑΛΑΣΣΑ
ΘΑΛΑΣΣΑ
ΓΡΑΜΜΗ ΑΙΓΙΑΛΟΥ
ΓΡΑΜΜΗ ΑΙΓΙΑΛΟΥ
Αγροτική Οδός
1/Ε
2/Κ
1/Ε
1/Ε
1/Κ
ΙΔΙΟΚΤΗΣΙΑ ΓΕΩΡΓΙΑΣ ΚΥΡΙΑΚΟΠΟΥΛΟΥ
1/Πανελ
7-8=1.19
8-9=0.89
1
2
3
4
5
6
7
8
9
10
11
12
- 3.67 -
- 8.35 -
- 5.67 -
- 2.34 -
- 4.89 -
- 5.62 -
- 2.48 -
- 11.14 -
- 4.23 -
ΣΤ(1)
Η/Χ
1/Πανελ
ΣΤ(2)
ΙΔΙΟΚΤΗΣΙΑ ΕΛΕΝΗΣ ΣΤΕΦΑΝΟΥΔΑΚΗ
1/Ε
ΙΔΙΟΚΤΗΣΙΑ ΜΠΟΤΣΟΥ ΓΕΩΡΓΙΑΣ
1/Ε
1/Ε
1/Ε
1/Κ
1/Ε
1/Π
1/Κ

ΑΠΟΣΠΑΣΜΑ ΧΑΡΤΗ Ζ.Ο.Ε. Ν. ΗΛΕΙΑΣ
ΚΛΙΜΑΚΑ 1/ 25000


ΘΕΣΗ ΙΔΙΟΚΤΗΣΙΑΣ
Αγ Ανδρεας
Αγ Ηλιας
Μπουλια
Λουδαιμα
Σταφιδα

ΠΙΝΑΚΑΣ ΣΥΝΤΕΤΑΓΜΕΝΩΝ ΟΡΙΩΝ ΙΔΙΟΚΤΗΣΙΑΣ
ΣΕ ΠΡΟΒΟΛΗ ΕΓΣΑ 87

01	X=262683.676	Y=4178420.115
02	X=262685.263	Y=4178414.790
03	X=262681.110	Y=4178413.975
04	X=262670.252	Y=4178411.474
05	X=262667.867	Y=4178410.864
06	X=262662.229	Y=4178411.126
07	X=262662.486	Y=4178416.008
08	X=262663.119	Y=4178417.014
09	X=262663.970	Y=4178417.278
10	X=262666.294	Y=4178417.031
11	X=262671.858	Y=4178418.144
12	X=262680.017	Y=4178419.954

Η εξάρτηση από το ΕΓΣΑ 87 πραγματοποιήθηκε με παρατηρήσεις που διεξήχθησαν την 22/11/2017 με χρήση του σταθμού (0032) του ιδιωτικού δικτύου SmartNet της εταιρίας Metrica A.E., με συντεταγμένες (X,Y,H)=(276051.203,4172917.831,31.191)

ΥΠΟΜΝΗΜΑ

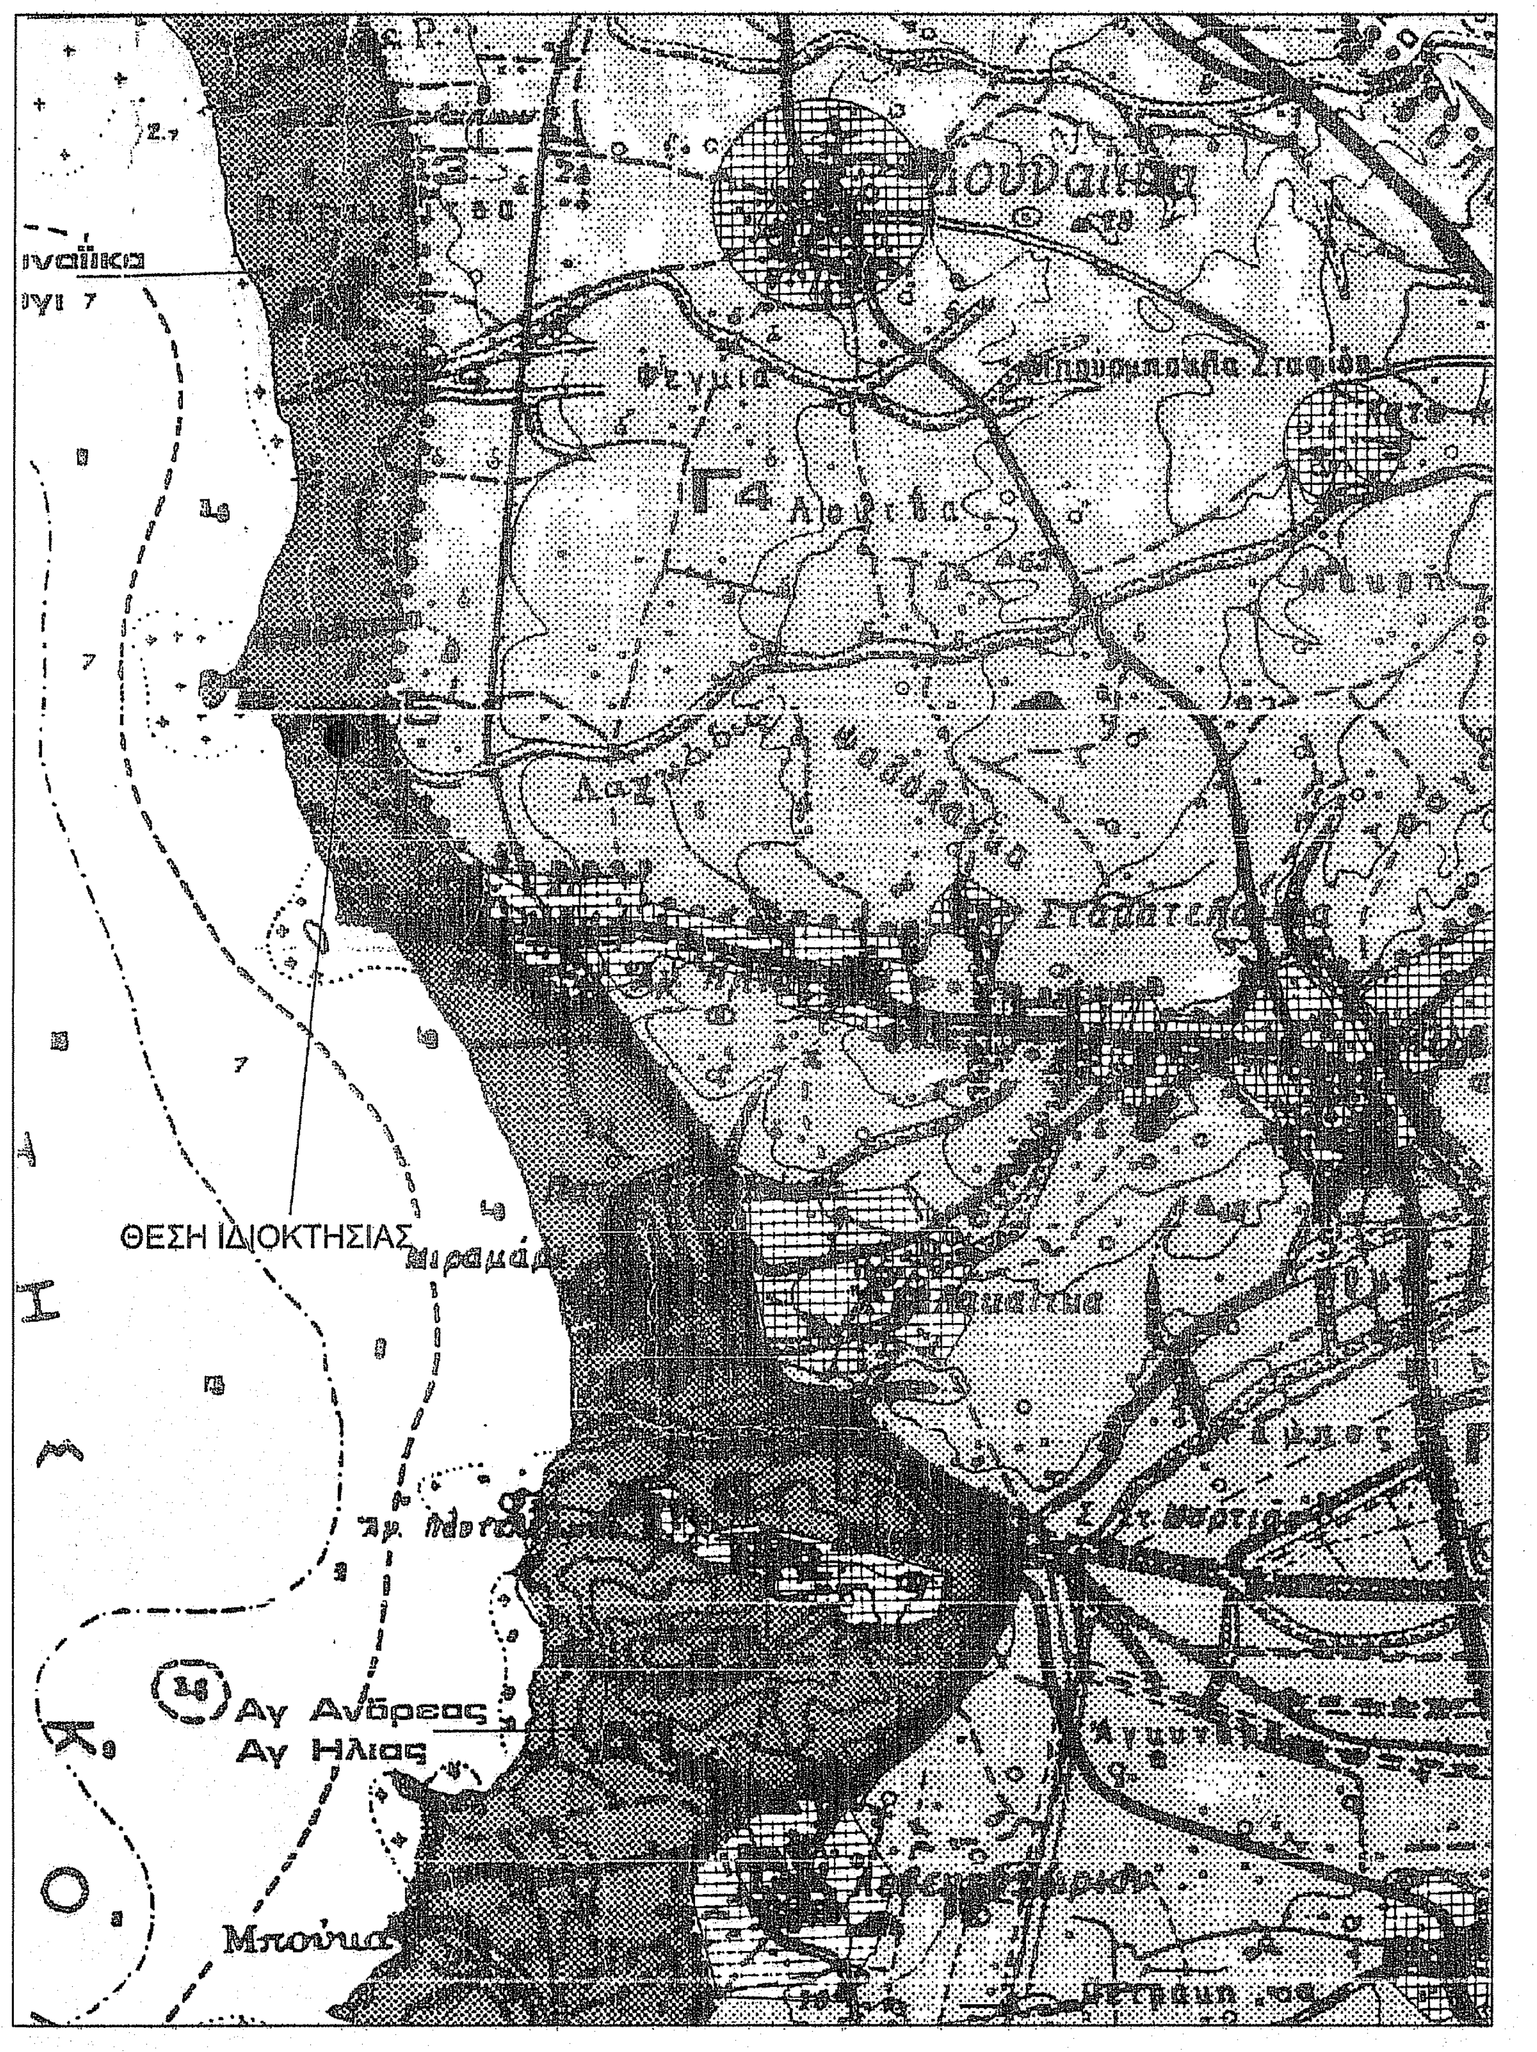- **ΕΜΒΑΔΟΝ ΙΔΙΟΚΤΗΣΙΑΣ**: Ε(1.2.3.4.5.6.7.8.9.10.11.12.1.) = 136.16Μ2

- **ΕΜΒΑΔΟΝ ΥΦΙΣΤΑΜΕΝΩΝ ΚΤΙΣΜΑΤΩΝ**:

- Εμβαδόν ισόγειας κατοικίας :50.95 Μ2
- Εμβαδόν στεγάστρου (1) : 10.69Μ2
- Εμβαδόν στεγάστρου (2) : 7.55 Μ2
- Εμβαδόν ημιυπαίθριου χώρου : 17.86 Μ2

-**ΟΡΟΙ ΔΟΜΗΣΗΣ**: 1) Π.Δ. της 24 / 31.5.1985 ΦΕΚ 270 Δ ' &
2) Π.Δ. της 3.9.1993 "Περί καθορισμού ορίων Ζ.Ο.Ε. Ν. Ηλείας"
ΦΕΚ 1161 Δ (ΖΩΝΗ Α1)

-Αρτιότης : 4000 Μ2

- **ΤΙΤΛΟΙ ΙΔΙΟΚΤΗΣΙΑΣ**: Χρησικτησία πλεόν της τριακονταετίας

- **ΔΗΛΩΣΗ ΥΠΟΔΕΙΞΗΣ ΟΡΙΩΝ** :

Η κάτωθι υπογεγραμμένη Μπότσου Σπυριδούλα του Νικολάου, δηλώνω ότι τα όρια της ιδιοκτησίας, που περιγράφεται με τα στοιχεία (1.2.3.4.5.6.7.8.9.10.11.12.1.), τα οποία εγώ υπέδειξα, είναι και τα ακριβή.

Ιούλιος 2018

Η Δηλούσα

ΤΕΧΝΙΚΟ ΓΡΑΦΕΙΟ
ΔΗΜ. ΔΗΜΗΤΡΑΚΟΠΟΥΛΟΣ & ΣΥΝΕΡΓΑΤΕΣ

ΛΙΟΥΡΔΗ 5 - ΠΥΡΓΟΣ ΗΛΕΙΑΣ
ΤΗΛ. : 26210 26186
FAX : 26210 30807

ΕΡΓΟΔΟΤΗΣ: ΜΠΟΤΣΟΥ ΣΠΥΡΙΔΟΥΛΑ ΤΟΥ ΝΙΚΟΛΑΟΥ

ΕΡΓΟ: ΑΠΟΤΥΠΩΣΗ ΙΔΙΟΚΤΗΣΙΑΣ

ΘΕΣΗ: "ΠΟΥΡΝΑΡΙ Ή ΨΑΘΟΛΑΚΚΑ" ΑΓΡ. ΠΕΡΙΟΧΗ ΑΓΙΟΥ ΗΛΙΑΣ
ΔΗΜΟΥ ΠΥΡΓΟΥ Π.Ε. ΗΛΕΙΑΣ

ΘΕΜΑ ΣΧΕΔΙΟΥ :

ΤΟΠΟΓΡΑΦΙΚΟ ΔΙΑΓΡΑΜΜΑ

Τ1

ΚΛΙΜΑΚΑ : 1:200

ΧΡΟΝΟΣ ΕΚΠΟΝΗΣΗΣ : ΙΟΥΛΙΟΣ 2018

ΔΗΜΗΤΡΙΟΣ ΙΩΑΝ. ΔΗΜΗΤΡΑΚΟΠΟΥΛΟΣ
ΑΓΡ. ΤΟΠΟΓΡΑΦΟΣ ΜΗΧΑΝΙΚΟΣ Ε.Μ.Π.
Α.Μ. Τ.Ε.Ε. 22173 - Α.Φ.Μ. 017454585 Δ.Ο.Υ. ΠΥΡΓΟΥ
ΛΙΟΥΡΔΗ 5 - ΤΗΛ. 0621 / 26.186 / 33.022
ΠΥΡΓΟΣ ΗΛΕΙΑΣ

ΠΡΑΞΗ
Το παρόν τοπογραφικό διάγραμμα ανήκει στο ...1055.21... πράξη χαρακτηρισμού του Δασάρχη Πύργου
Πύργος 16-5-2019
Ο Δασάρχης
Παναγιώτης Λάττας
MSc Δασολόγος