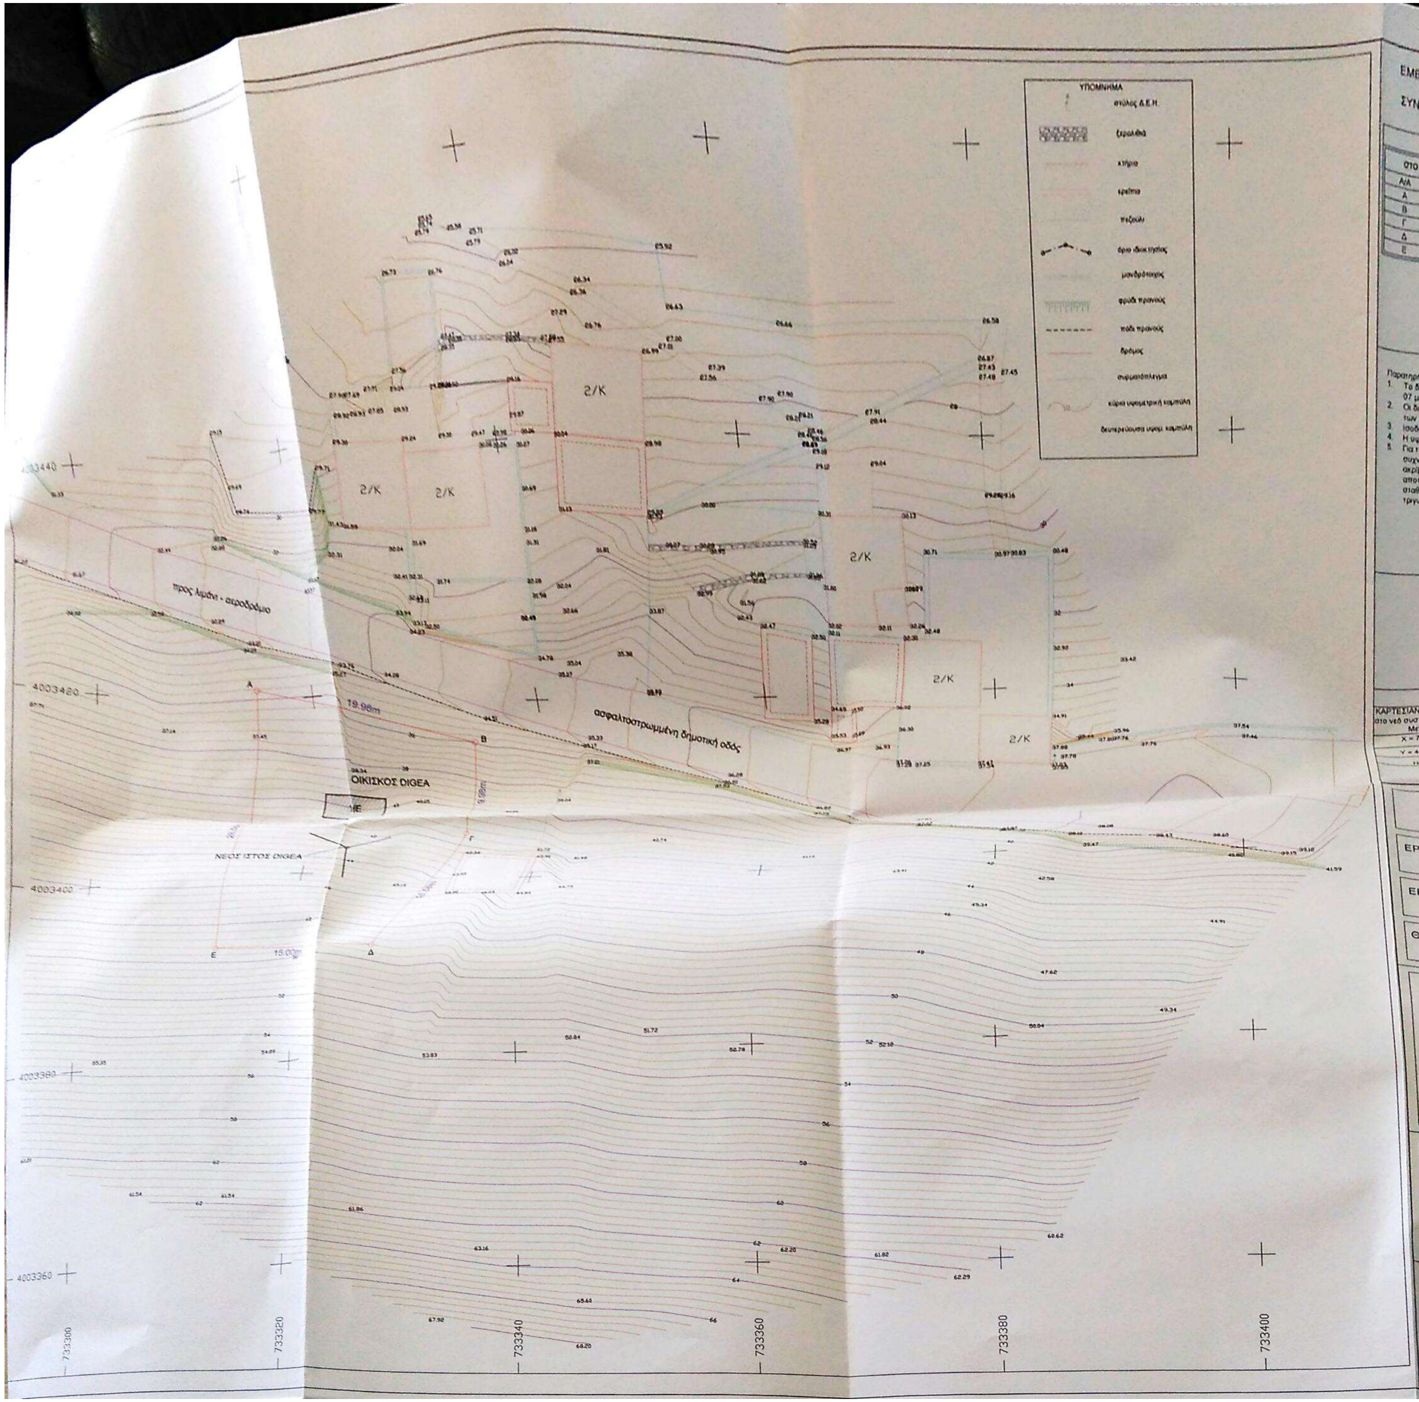
ΥΠΟΜΝΗΜΑ
στύλος Δ.Ε.Η.
ξερολιθιά
κτήριο
κρεββάτι
πεζούλι
όριο ιδιοκτησίας
μανδρότοιχος
φρύδι πρανούς
πόδι πρανούς
δρόμος
συρματόπλεγμα
κύρια υψομετρική καμπύλη
δευτερεύουσα υψομ. καμπύλη
2/Κ
προς λιμάνι - αεροδρόμιο
ασφαλτοστρωμμένη δημοτική οδός
ΟΙΚΙΣΚΟΣ DIGEA
ΝΕΟΣ ΙΣΤΟΣ DIGEA
Α
Β
Γ
Δ
Ε
19.96m
15.00m
4003440
4003420
4003400
4003380
4003360
733300
733320
733340
733360
733380
733400

ΕΜΒΑΔΟΝ ΓΕΩΤΕΜΑΧΙΟΥ ΜΕ ΣΤΟΙΧΕΙΑ (Α,Β,Γ,Δ,Ε,Α): 501.08 τ.μ.

ΣΥΝΟΛΙΚΟ ΕΜΒΑΔΟΝ ΟΙΚΙΣΚΟΥ DIGEA: 13.75 τ.μ.

ΠΙΝΑΚΑΣ ΚΑΡΤΕΣΙΑΝΩΝ ΣΥΝΤΕΤΑΓΜΕΝΩΝ ΤΩΝ ΚΟΡΥΦΩΝ ΤΟΥ ΓΕΩΤΕΜΑΧΙΟΥ

στο νέο σύστημα αναφοράς			στο παλαιό Ε.Γ.Σ.Α. 87			ΠΡΟΒΟΛΗ ΗΑΤΤ (ΦΥΛΛΟ ΧΑΡΤΗ ΔΕΣΚΑΤΗ)		
Α/Α	Χ	Υ	Α/Α	Χ	Υ	Α/Α	Χ	Υ
Α	733314.51	4003420.77	Α	1003284.67	4014527.04	Α	13461.52	8156.83
Β	733334.01	4003416.41	Β	1003304.17	4014522.68	Β	13481.02	8152.47
Γ	733333.39	4003406.45	Γ	1003303.55	4014512.72	Γ	13480.41	8142.51
Δ	733327.52	4003390.94	Δ	1003297.68	4014497.21	Δ	13474.54	8127.00
Ε	733312.58	4003392.28	Ε	1003282.74	4014498.55	Ε	13459.60	8128.34

Παρατηρήσεις

1. Το διάγραμμα έχει σύστημα αναφοράς την Εγκάρσια Μερκατορική Προβολή Τ.Μ. 07 μετατοπισμένο για την περιοχή της Μεγίστης
2. Οι διαστάσεις και τα εμβαδά υπολογίσθηκαν αναλυτικά απο τις συντεταγμένες των κορυφών
3. Ισοδιάσταση ισοϋψών καμπύλων 0.40 μ.
4. Η υψομετρική αφετηρία είναι η μέση στάθμη της θάλασσας
5. Για την εξάρτηση από το σύστημα αναφοράς χρησιμοποιήθηκε G.P.S. διπλής συχνότητας της εταιρείας JAVAD με serial number 01155 και 1108 με ακρίβειες μέτρησης Η +/- 10mm + 1ppm , V +/- 15mm + 1ppm και για την αποτύπωση η μέθοδος real time kinematic καθώς και η χρήση γεωδαιτικού σταθμού Topcon 7500 με s/n 7Y1096. Για σημείο εξάρτησης χρησιμοποιήθηκε το τριγωνομετρικό τάξης IV, με ονομασία "δυτικό άκρο βάσεως" και συντεταγμένες
X = 733033,38 Y = 4003432,07 Z = 20,99

ΟΡΟΙ ΔΟΜΗΣΗΣ ΚΕΡΑΙΩΝ

ΝΟΜΟΙ	Ν 2075/1992	ΦΕΚ 129Α
	Ν 2145/1993	ΦΕΚ 88Α
	Ν 2867/2000	ΦΕΚ 273Α
	Ν 2801/2000	ΦΕΚ 46Α
	Ν 4053/2012	ΦΕΚ 44Α
ΕΓΚΥΚΛΙΟΙ	ΕΓΚ. 12/94	
	ΕΓΚ. 34/93	

ΓΙΑ ΣΤΑΘΜΟΥΣ ΕΠΙΓΕΙΑΣ ΨΗΦΙΑΚΗΣ ΕΥΡΥΕΚΠΟΜΠΗΣ

1. ΕΠΙΤΡΕΠΕΤΑΙ Η ΚΑΤΑΣΚΕΥΗ Σ.Ε.Ψ.Ε. ΚΑΙ ΣΕ ΜΗ ΑΡΤΙΑ ΓΗΠΕΔΑ ΜΕ ΕΛΑΧΙΣΤΟ ΕΜΒΑΔΟΝ 500 τ.μ.
2. ΜΕΓΙΣΤΟ ΕΜΒΑΔΟΝ ΟΙΚΙΣΚΟΥ ΑΝΑΛΟΓΟΣ ΑΡΙΘΜΟΥ ΠΟΛΥΠΛΕΚΤΩΝ (10 τ.μ. ανα πολυπλέκτη)
3. ΜΕΓΙΣΤΟ ΥΨΟΣ ΟΙΚΙΣΚΟΥ 3.50 μ. ΜΕΓΙΣΤΟ ΥΨΟΣ ΟΙΚΙΣΚΟΥ ΣΤΕΓΗΣ ΤΟ ΜΕΓΙΣΤΟ ΣΕ ΠΕΡΙΠΤΩΣΗ ΚΑΤΑΣΚΕΥΗΣ ΣΤΕΓΗΣ ΤΟ ΜΕΓΙΣΤΟ ΥΨΟΣ ΑΥΤΗΣ ΔΕΝ ΠΡΕΠΕΙ ΝΑ ΕΙΝΑΙ ΜΕΓΑΛΥΤΕΡΟ
4. ΠΛΑΓΙΕΣ ΑΠΟΣΤΑΣΕΙΣ ΠΥΛΩΝΑ ΚΑΙ ΟΙΚΙΣΚΟΥ 5.00 μ. ΑΠΟ ΤΑ ΟΡΙΑ ΤΟΥ ΓΗΠΕΔΟΥ.

ΣΥΣΤΗΜΑ ΑΝΑΦΟΡΑΣ:

Τ.Μ. 07 Εγκάρσια Μερκατορική Προβολή (με μετατόπιση για την περιοχή της Μεγίστης)
Κεντρικός Μεσημβρινός **λ0=30 Α**
Σε λ0=30 Α συντελεστής κλίμακας **k0=1,00000**
Πλάτος αναφοράς φ0=00°00'00"
Προσθετική σταθερά στο Χ=500.000,00 μ.
Προσθετική σταθερά στο Υ=-2.000.000,00 μ.
Ελλειψοειδές αναφοράς **GRS80**

ΘΕΣΗ ΙΣΤΟΥ DIGEA

ΚΑΡΤΕΣΙΑΝΕΣ ΣΥΝΤ/ΝΕΣ στο νεό συστημα αναφοράς Μεγίστης	ΚΑΡΤΕΣΙΑΝΕΣ ΣΥΝΤ/ΝΕΣ στο παλαιό ΕΓΣΑ '87	ΓΕΩΓΡΑΦΙΚΕΣ ΣΥΝΤ/ΝΕΣ ΕΓΣΑ '87	ΓΕΩΓΡΑΦΙΚΕΣ ΣΥΝΤ/ΝΕΣ ED50 (Γ.Υ.Σ.)	ΓΕΩΓΡΑΦΙΚΕΣ ΣΥΝΤ/ΝΕΣ WGS84
X = 733323.27	X = 1003293.43	X = 29°35'30"30253	X = 29°35'38"5164	X = 29°35'36"62282
Y = 4003403.80	Y = 4014510.07	Y = 36°08'40"90562	Y = 36°08'53"52202	Y = 36°08'49"97485
H= 43.20	H= 43.20	H= 43.20	H= 43.20	H= 43.20

ΣΧΕΔΙΟ

ΕΡΓΟΔΟΤΗΣ: DIGEA ΨΗΦΙΑΚΟΣ ΠΑΡΟΧΟΣ Α.Ε.

ΕΡΓΟ: Μελέτη Περιβαλλοντικών Επιπτώσεων (Μ.Π.Ε.) για την εγκατάσταση κέντρου εκπομπής στην θέση ΚΑΣΤΕΛΛΟΡΙΖΟ Β του Δήμου Καστελλόριζου της Περιφερειακής Ενότητας Ρόδου με κωδικό αριθμό θέσης 3006189 της εταιρείας ΑΝΩΝΥΜΗ ΕΤΑΙΡΕΙΑ ΠΑΡΟΧΗΣ ΥΠΗΡΕΣΙΩΝ ΤΗΛΕΠΙΚΟΙΝΩΝΙΑΚΟΥ ΠΑΡΟΧΟΥ ΨΗΦΙΑΚΩΝ ΜΕΤΑΔΟΣΕΩΝ με διακριτικό τίτλο «DIGEA - ΨΗΦΙΑΚΟΣ ΠΑΡΟΧΟΣ Α.Ε.»

ΘΕΣΗ ΕΡΓΟΥ:
Θέση : ΚΑΣΤΕΛΛΟΡΙΖΟ Β
Νομός : ΔΩΔΕΚΑΝΗΣΟΥ
Δήμος : ΚΑΣΤΕΛΛΟΡΙΖΟ

ΘΕΜΑ ΣΧΕΔΙΟΥ:

ΤΟΠΟΓΡΑΦΙΚΟ ΔΙΑΓΡΑΜΜΑ

ΑΡ. ΣΧΕΔΙΟΥ: Τ.1

ΚΛΙΜΑΚΑ: 1:200

ΑΝΗΚΕΙ ΣΤΗΝ ΥΠ' ΑΡΙΘΜ. 22859/23-04-19 ΠΡ.ΧΑΡ
ΤΗΣ ΔΙΕΥΘΥΝΣΗΣ ΔΑΣΩΝ
ΔΩΔΕΚΑΝΗΣΟΥ

ΥΠΟΓΡΑΦΗ

ΣΦΡΑΓΙΔΑ

ΚΩΝΣΤΑΝΤΙΝΟΣ Π. ΣΑΚΕΛΛΑΡΗΣ
ΔΙΠΛ. ΑΓΡΟΝΟΜΟΣ & ΤΟΠΟΓΡΑΦΟΣ ΜΗΧΑΝΙΚΟΣ
ΕΘΝΙΚΟΥ ΜΕΤΣΟΒΙΟΥ ΠΟΛΥΤΕΧΝΕΙΟΥ
ΜΕΛΟΣ Τ.Ε.Ε. - ΑΡ. ΜΗΤΡΩΟΥ: 131327
Δ/ΝΣΗ: ΔΗΜΟΚΡΑΤΙΑΣ 17 - ΚΡΕΜΑΣΤΗ - ΡΟΔΟΣ 85100
ΤΗΛ.:6945410071 email: sakkostas@hotmail.com
Α.Φ.Μ. 101678246 - ΔΟΥ ΡΟΔΟΥ 7542

ΗΜΕΡΟΜΗΝΙΑ: ΙΟΥΛΙΟΣ 2017

ΘΕΩΡΗΘΗΚΕ
Ρόδος 23-04-2019

ΕΠΙΒΛΕΨΗ

ΘΕΩΡΗΘΗΚΕ

ΕΓΚΡΙΘΗΚΕ