



ΠΙΝ. ΣΥΝΤΕΤΑΓΜΕΝΩΝ σε ΕΓΣΑ87

Σημείο	X	Z
A	211925.11	4186139.69
B	211923.96	4186216.72
Γ	211946.29	4186294.74
Δ	211984.56	4186314.88
E	212020.86	4186297.45
Z	212025.85	4186270.17
H	212008.74	4186276.82
Θ	212007.00	4186286.00
I	211989.00	4186244.00
K	211973.00	4186231.00
Λ	211970.00	4186214.00
M	211971.00	4186197.00
N	211986.76	4186156.15

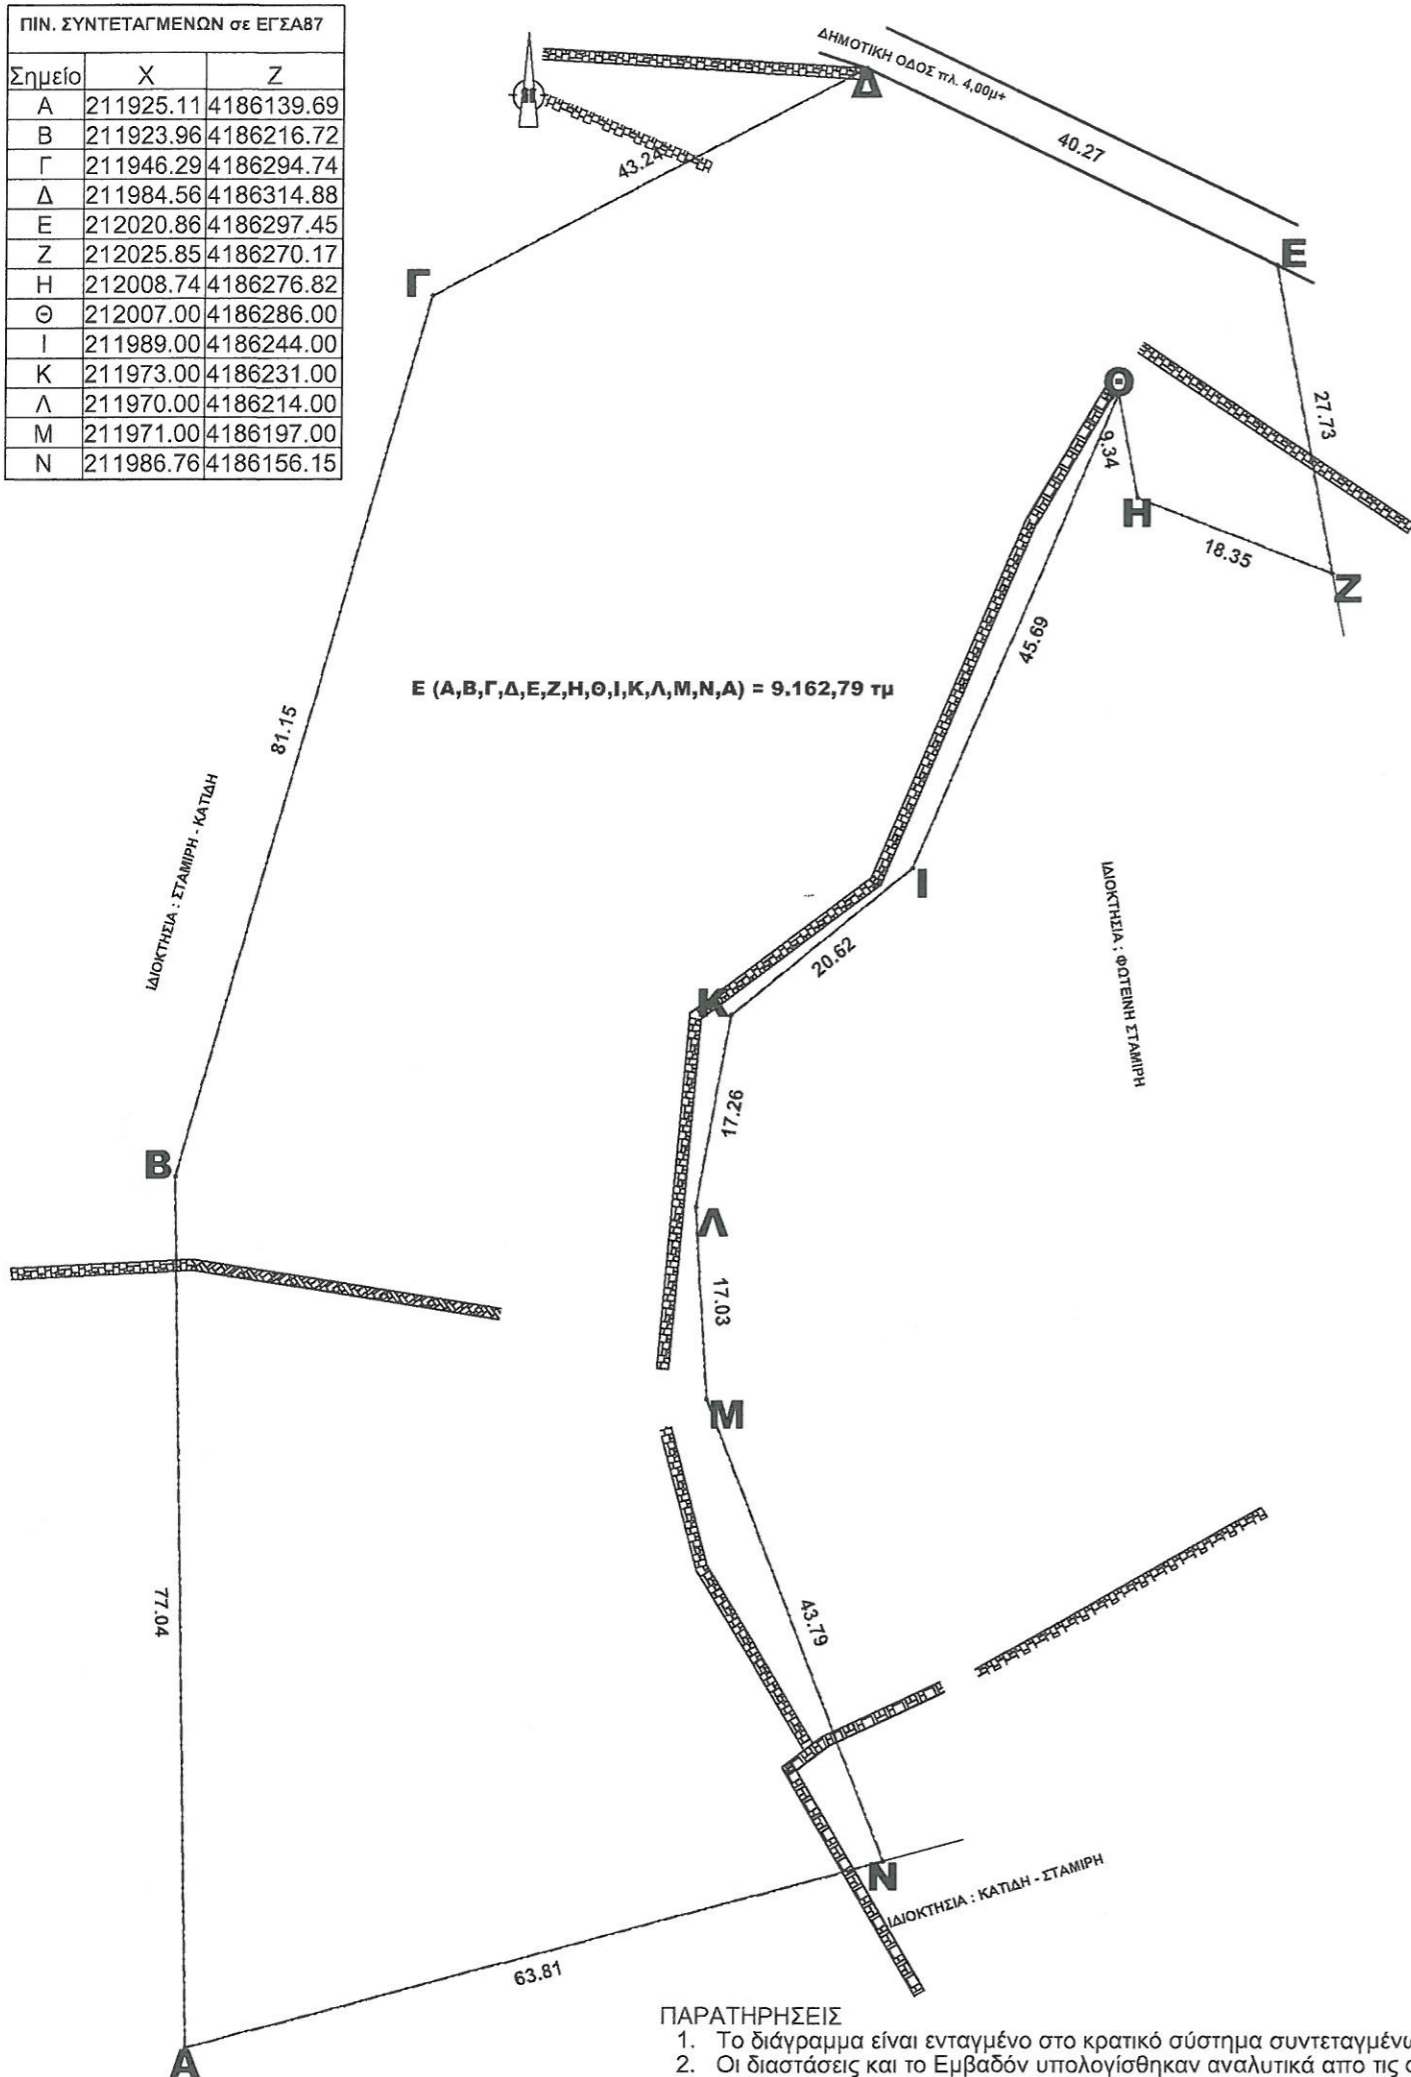

- ΠΑΡΑΤΗΡΗΣΕΙΣ
1. Το διάγραμμα είναι ενταγμένο στο κρατικό σύστημα συντεταγμένων ΕΓΣΑ '87
 2. Οι διαστάσεις και το Εμβαδόν υπολογίσθηκαν αναλυτικά απο τις συν/νες των κορυφών
 3. Η εξάρτηση των κορυφών του παρόντος γεωτεμαχίου από το ΕΓΣΑ '87 πραγματοποιήθηκε με σύστημα GPS και κάνοντας χρήση του Ελληνικού Συστήματος Εντοπισμού - HEPOS

Το παρόν τοπογραφικό διάγραμμα
 συνοδεύει την αριθμ. 995/10-5-19
 Πράξη Χαρακτηρισμού.
 ΘΕΩΡΗΘΗΚΕ
 ΖΑΚΥΝΘΟΣ 10/5/2019
 ΔΗΜΟΚΡΑΤΙΑ
 ΥΠΟΥΡΓΕΙΟ ΑΓΡΟΤΙΚΗΣ ΚΑΙ ΚΑΤΑΓΕΩΡΓΙΑΣ
 ΔΙΕΥΘΥΝΣΗ ΔΑΣΩΝ
 Δημήτριος Βασ. Σκαλτσογιάννης
 Δασολόγος με βαθμό Δ'

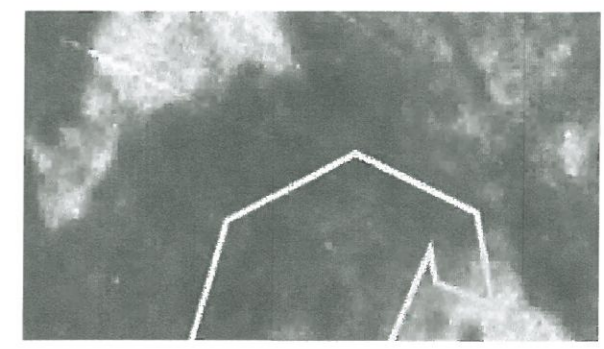

ΤΟΠΟΓΡΑΦΙΚΟ ΔΙΑΓΡΑΜΜΑ

ΘΕΜΑ		IX
ΑΠΟΤΥΠΩΣΗ ΟΙΚΟΠΕΔΟΥ		
ΘΕΣΗ: "ΘΕΜΕΛΙΩΜΑΤΑ-ΜΕΣΣΑΔΕΣ"		
Δ.Κ. ΑΓ.ΛΕΟΝΤΑ Δήμου ΖΑΚΥΝΘΟΥ		
ΙΔΙΟΚΤΗΤΕΣ:	ΚΛΙΜ.	1:650
ΚΑΤΙΔΗ ΔΗΜΗΤΡΙΟΣ	ΗΜΕΡΙΑ	ΜΑΙΟΣ 2018

Ο ΣΥΝΤΑΞΑΣ

ΙΑΚΩΒΟΣ Π. ΝΙΚΟΛΑΟΣ
 ΔΙΠΛ. ΓΕΩΤΕΧΝΙΚΟΣ ΜΗΧΑΝΙΚΟΣ Δ.Π.Ο.
 ΜΕΛΟΣ ΤΕΧΝ. ΕΝΩΣΕΩΣ 60069
 ΕΥΜΟΝΙΟΝ ΝΕΑΝΟΣ
 Α.Φ.Μ. 060603006 ΔΟΥΣ ΕΛΛΑΔΟΣ
 ΤΗΛ. 20410 83514