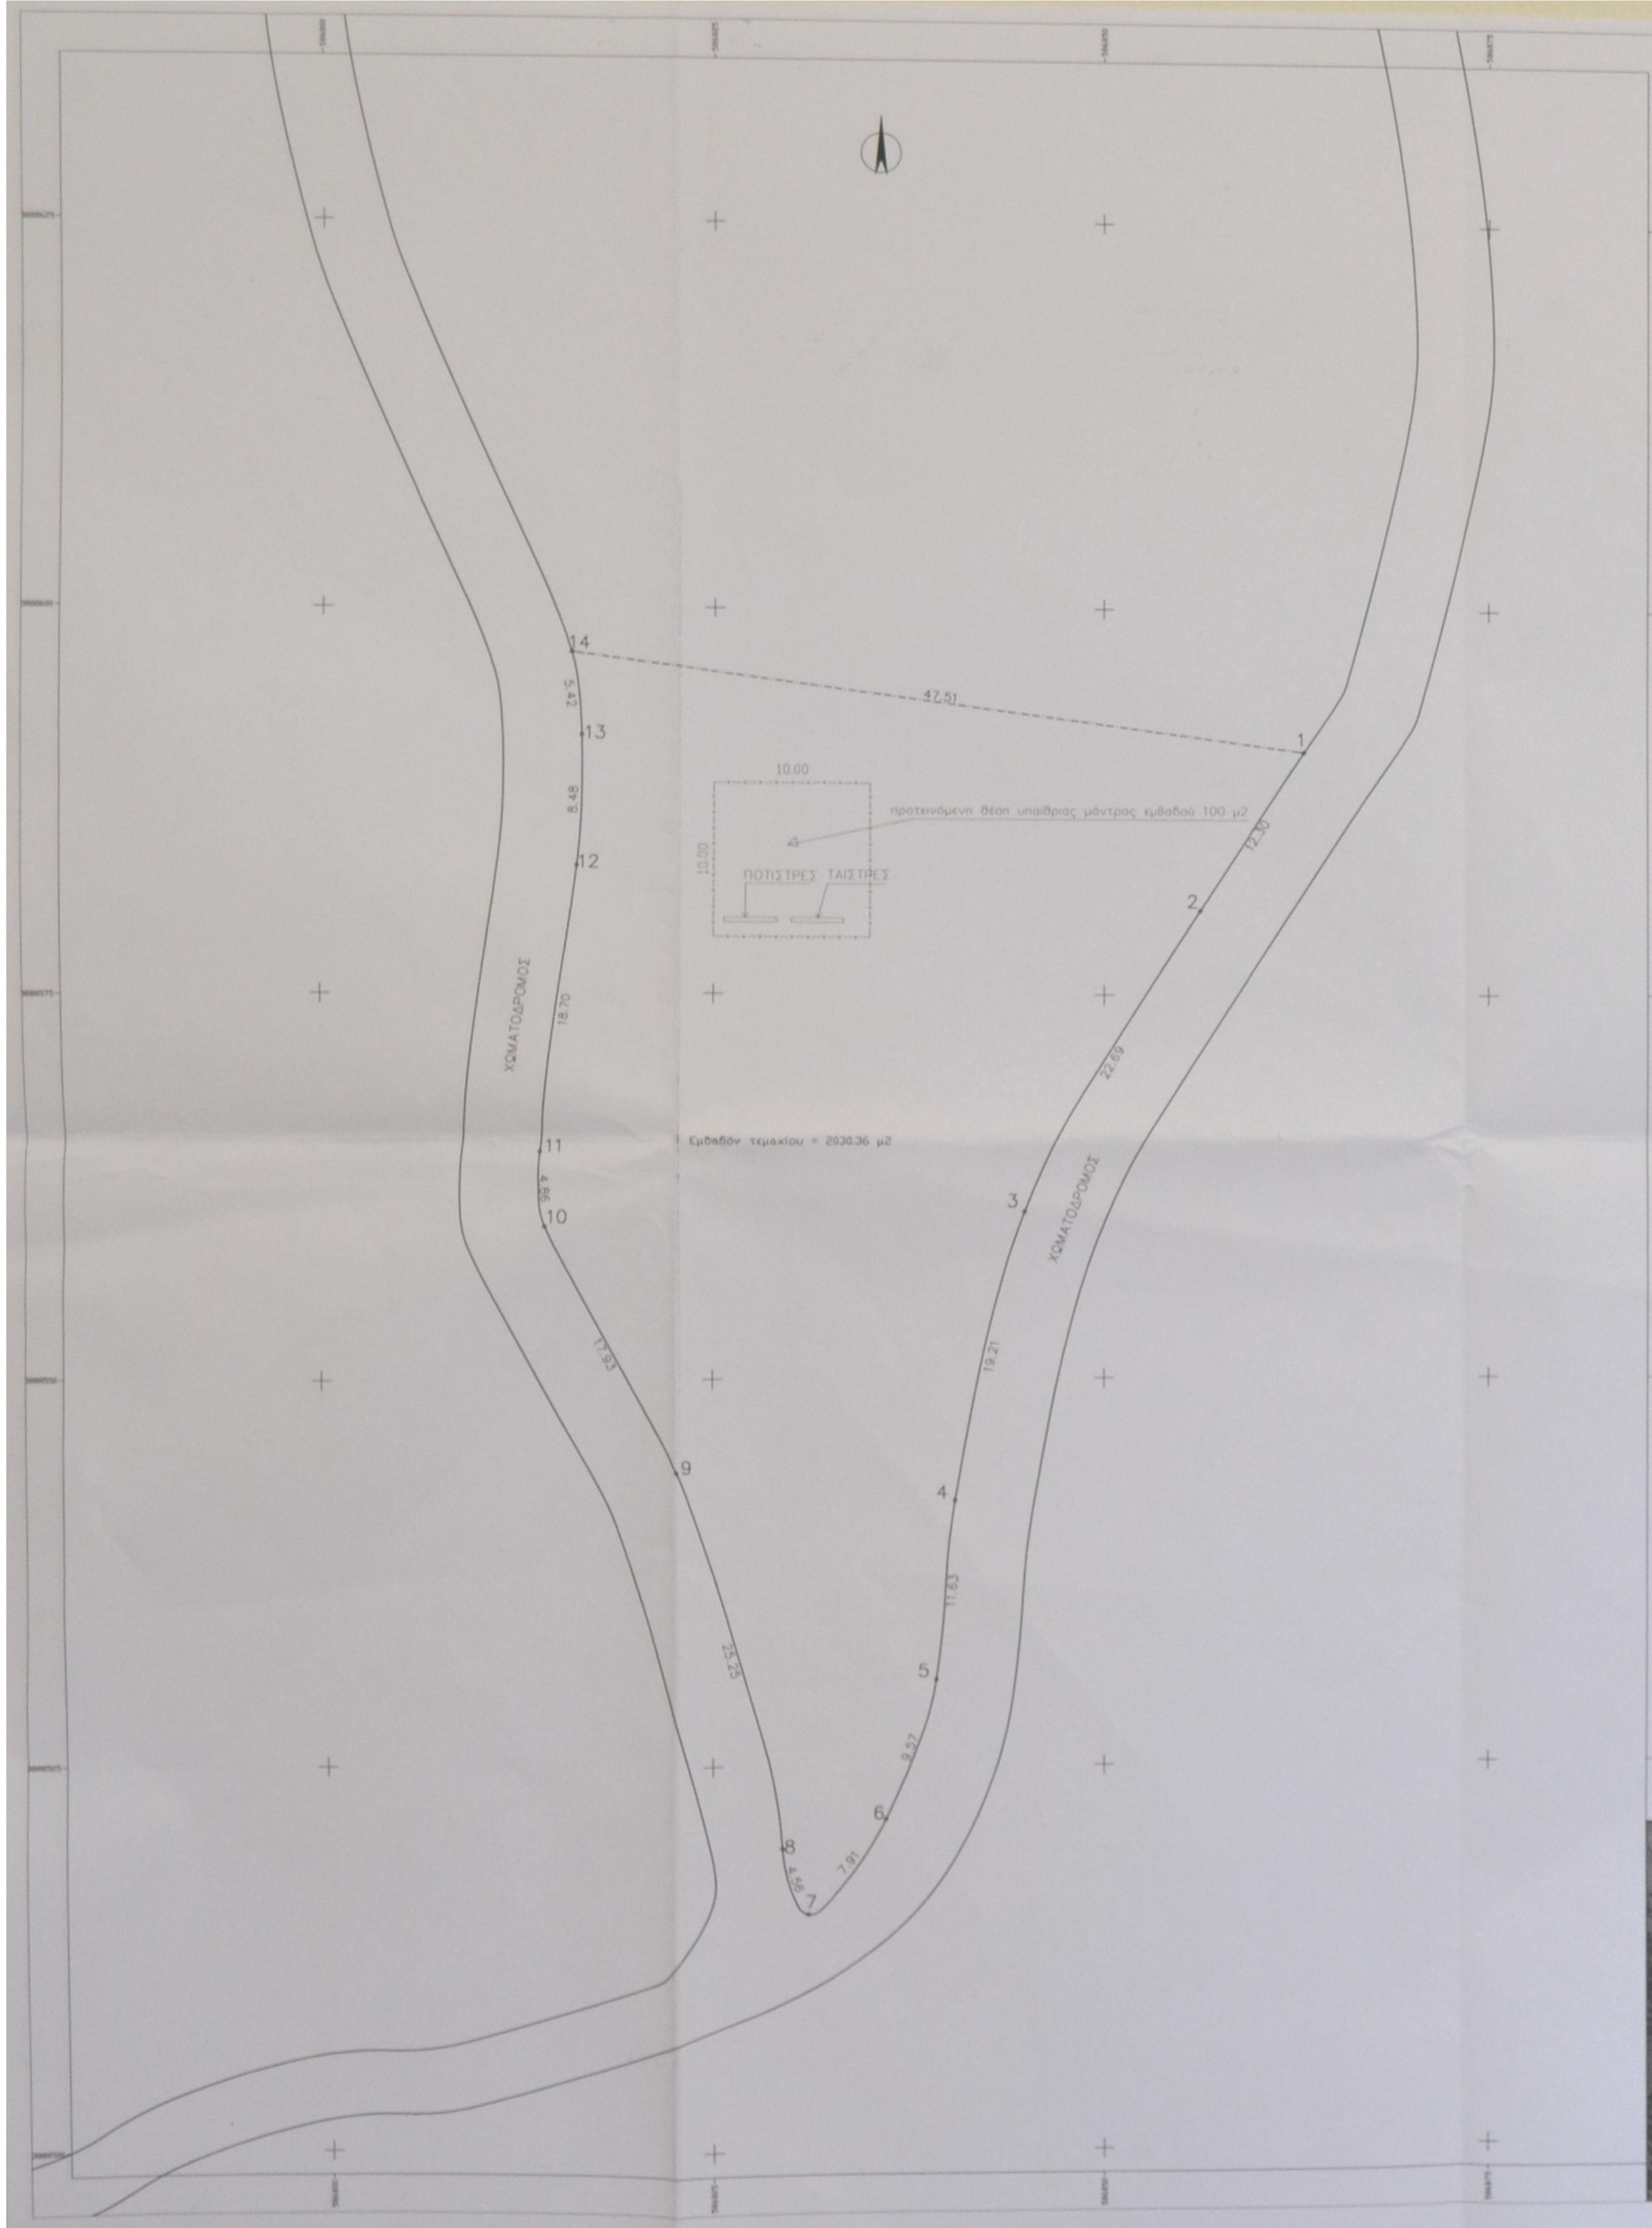
ΧΩΜΑΤΟΔΡΟΜΟΣ
ΧΩΜΑΤΟΔΡΟΜΟΣ
1
2
3
4
5
6
7
8
9
10
11
12
13
14
47.51
12.30
22.69
19.21
11.63
9.57
7.91
4.56
25.25
17.93
4.86
18.70
8.48
5.42
10.00
10.00
προτεινόμενη θέση υπαίθριας μάντρας εμβαδού 100 μ2
ΠΟΤΙΣΤΡΕΣ ΤΑΙΣΤΡΕΣ
Εμβαδόν τεμαχίου = 2030.36 μ2

ΟΡΟΙ ΔΟΜΗΣΗΣ (Π.Δ.24-5-85 ΦΕΚ 270Δ' της 31-5-85) ως έχει τροποποιηθεί
Αρτιότητα: Εμβαδό = 4000 μ2 Πρόσωπο = 25 μ.
Μέγιστο ποσοστό κάλυψης: 10%
Μέγιστος συντελεστής δόμησης: 0.20 (ανάλογα την χρήση)
Αριθμός ορόφων: 2
Μέγιστο ύψος: 7.50 μ.

ΔΗΛΩΣΗ ΜΗΧΑΝΙΚΟΥ

Η υπογράφουσα Πολιτικός Μηχανικός Χαρίκλεια Μπορμπουδάκη, δηλώνω ότι το γήπεδο με στοιχεία **(1-2-3-4-5-6-7-8-9-10-11-12-13-14-1), εμβαδού 2030,36 μ2**, ιδιοκτησίας Νικολάου Τσιμπλοστεφανάκη, που βρίσκεται στην θέση "Φεγγάρια" της κτηματικής περιφέρειας Γέργερης της Δημοτικής Ενότητας Ρούβα του Δήμου Γόρτυνας, είναι εκτός σχεδίου πόλης και εκτός ορίων οικισμού.

Αποτελεί τμήμα μεγαλύτερης ιδιοκτησίας και βρίσκεται σε απόσταση πολύ μεγαλύτερη των 800 μ. από την θάλασσα.

Βρίσκεται εκτός της περιοχής ΝΑΤΟΥΡΑ 2000.

Είναι μη άρτιο και μη οικοδομήσιμο.

Η εξάρτηση του διαγράμματος έγινε από το Κρατικό Τριγωνομετρικό Δίκτυο της Γ.Υ.Σ. και οι συντεταγμένες αναφέρονται στο Ελληνικό Γεωδαιτικό Σύστημα Αναφοράς ΕΓΣΑ '87. Από το γήπεδο δεν διέρχονται γραμμές μεταφοράς υψηλής τάσης της ΔΕΗ ούτε ρέμα. Οι πλευρικές διαστάσεις είναι αυτές που φαίνονται στο παρόν τοπογραφικό διάγραμμα και είναι ακριβείς. Τα όρια και την θέση του γηπέδου υπέδειξε ο ιδιοκτήτης.

ΔΗΛΩΣΗ ΙΔΙΟΚΤΗΤΗ

Ο υπογράφων ιδιοκτήτης της παρούσας ιδιοκτησίας με στοιχεία **(1-2-3-4-5-6-7-8-9-10-11-12-13-14-1)** δηλώνω ότι:

Τα όρια τα οποία υπέδειξα κατά την καταμέτρηση της είναι τα ορθά.

Ο ΙΔΙΟΚΤΗΤΗΣ

Πίνακας Συντεταγμένων των κορυφών του 1,2,3.......
Εμβαδόν τεμαχίου = 2030.36 μ2

α/α	X	Y	Αποστάσεις
1	586862.92	3888590.78	----
2	586856.20	3888580.48	1 - 2: 12.30
3	586844.90	3888560.80	2 - 3: 22.69
4	586840.46	3888542.11	3 - 4: 19.21
5	586839.25	3888530.55	4 - 5: 11.63
6	586836.02	3888521.54	5 - 6: 9.57
7	586831.03	3888515.40	6 - 7: 7.91
8	586829.38	3888519.65	7 - 8: 4.56
9	586822.70	3888543.99	8 - 9: 25.25
10	586814.35	3888559.86	9 - 10: 17.93
11	586813.95	3888564.70	10 - 11: 4.86
12	586816.24	3888583.26	11 - 12: 18.70
13	586816.51	3888591.73	12 - 13: 8.48
14	586815.83	3888597.11	13 - 14: 5.42
1	586862.92	3888590.78	14 - 1: 47.51

ΘΕΣΗ ΓΗΠΕΔΟΥ

ΙΔΙΟΚΤΗΤΗΣ: ΤΣΙΜΠΛΟΣΤΕΦΑΝΑΚΗΣ ΝΙΚΟΛΑΟΣ ΤΟΥ ΣΤΥΛΙΑΝΟΥ
ΕΝΟΙΚΙΑΣΤΗΣ: ΒΡΕΝΤΖΟΥ ΜΑΡΙΑ ΤΟΥ ΑΝΤΩΝΙΟΥ
εργο: ΑΔΕΙΑ ΙΔΡΥΣΗΣ ΚΑΙ ΛΕΙΤΟΥΡΓΙΑΣ ΥΠΑΙΘΡΙΟΥ ΠΟΙΜΝΙΟΣΤΑΣΙΟΥ ΕΛΕΥΘΕΡΑΣ ΒΟΣΚΗΣ
θεση: "ΦΕΓΓΑΡΙΑ" ΤΗΣ ΚΤΗΜΑΤΙΚΗΣ ΠΕΡΙΦΕΡΕΙΑΣ ΓΕΡΓΕΡΗΣ ΤΟΥ Δ.Δ. ΡΟΥΒΑ, ΔΗΜΟΥ ΓΟΡΤΥΝΑΣ, ΝΟΜΟΥ ΗΡΑΚΛΕΙΟΥ
μελετητες: ΧΑΡΙΚΛΕΙΑ ΜΠΟΡΜΠΟΥΔΑΚΗ πολιτικός μηχανικός
θεμα σχεδιου: ΤΟΠΟΓΡΑΦΙΚΟ ΔΙΑΓΡΑΜΜΑ ΔΙΑΓΡΑΜΜΑ ΚΑΛΥΨΗΣ
αρ. σχεδιου: 1
κλιμακες: 1:250
χρονος μελετης: ΙΟΥΛΙΟΣ 2018
υπογραφη σφραγιδα

ΧΑΡΙΚΛΕΙΑ ΙΩΑΝ. ΜΠΟΡΜΠΟΥΔΑΚΗ
ΠΟΛΙΤΙΚΟΣ ΜΗΧΑΝΙΚΟΣ ΕΜΠ
ΜΕΛΟΣ Τ.Ε.Ε. ΑΡ. ΜΗΤΡΩΟΥ 99600
ΛΕΩΦΟΡΟΣ ΔΙΚΑΙΟΣΥΝΗΣ 51 ΗΡΑΚΛΕΙΟ
ΤΗΛ 6973 793309
ΑΦΜ 103674457 Β ΔΟΥ ΗΡΑΚΛΕΙΟΥ

3021/19-4-2019
19-4-2019
αναπλ.
ΠΑΠΑΔΟΠΟΥΛΟΣ ΠΕΤΡΟΣ
ΔΑΣΟΛΟΓΟΣ

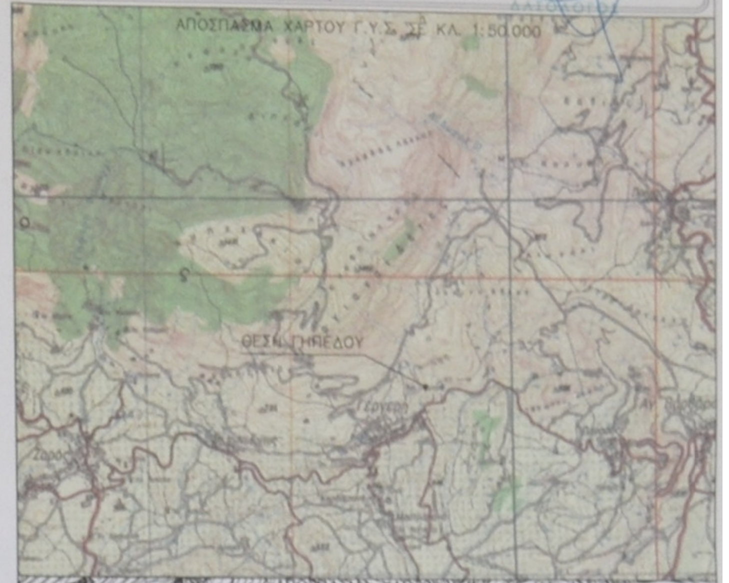
ΑΠΟΣΠΑΣΜΑ ΧΑΡΤΟΥ Γ.Υ.Σ. ΣΕ ΚΛ. 1:50.000
ΘΕΣΗ ΓΗΠΕΔΟΥ

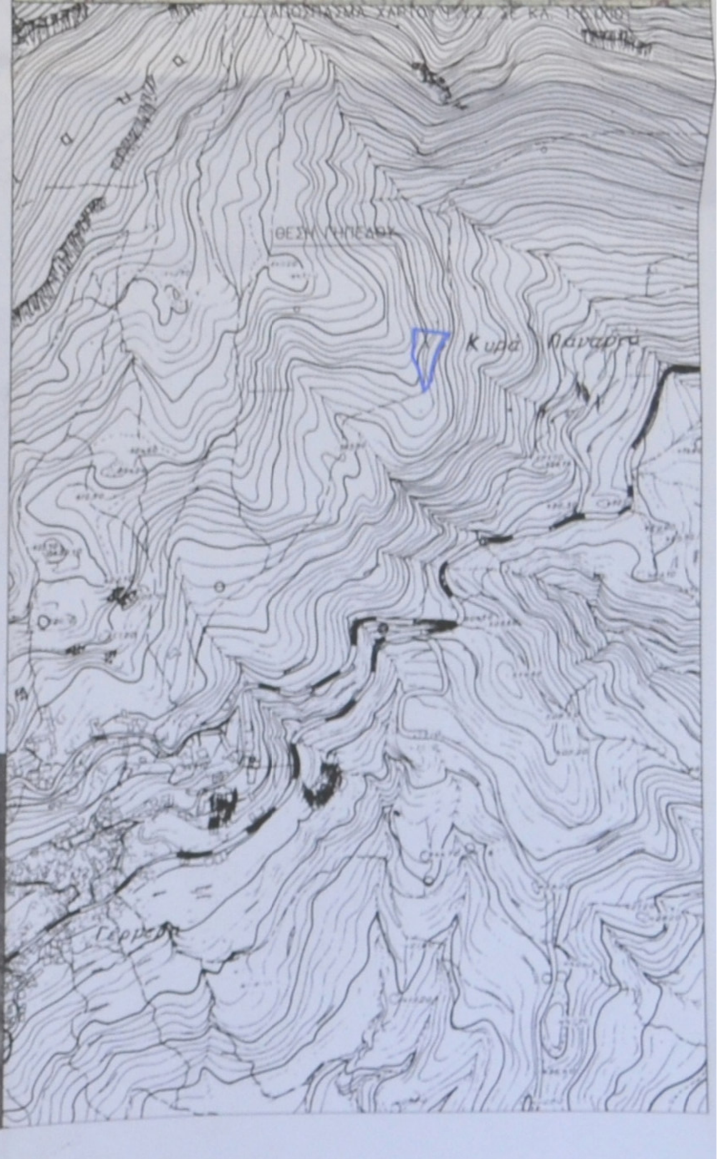
ΑΠΟΣΠΑΣΜΑ ΧΑΡΤΟΥ Γ.Υ.Σ. ΣΕ ΚΛ. 1:5000
ΘΕΣΗ ΓΗΠΕΔΟΥ
Κυρά Παναγιά