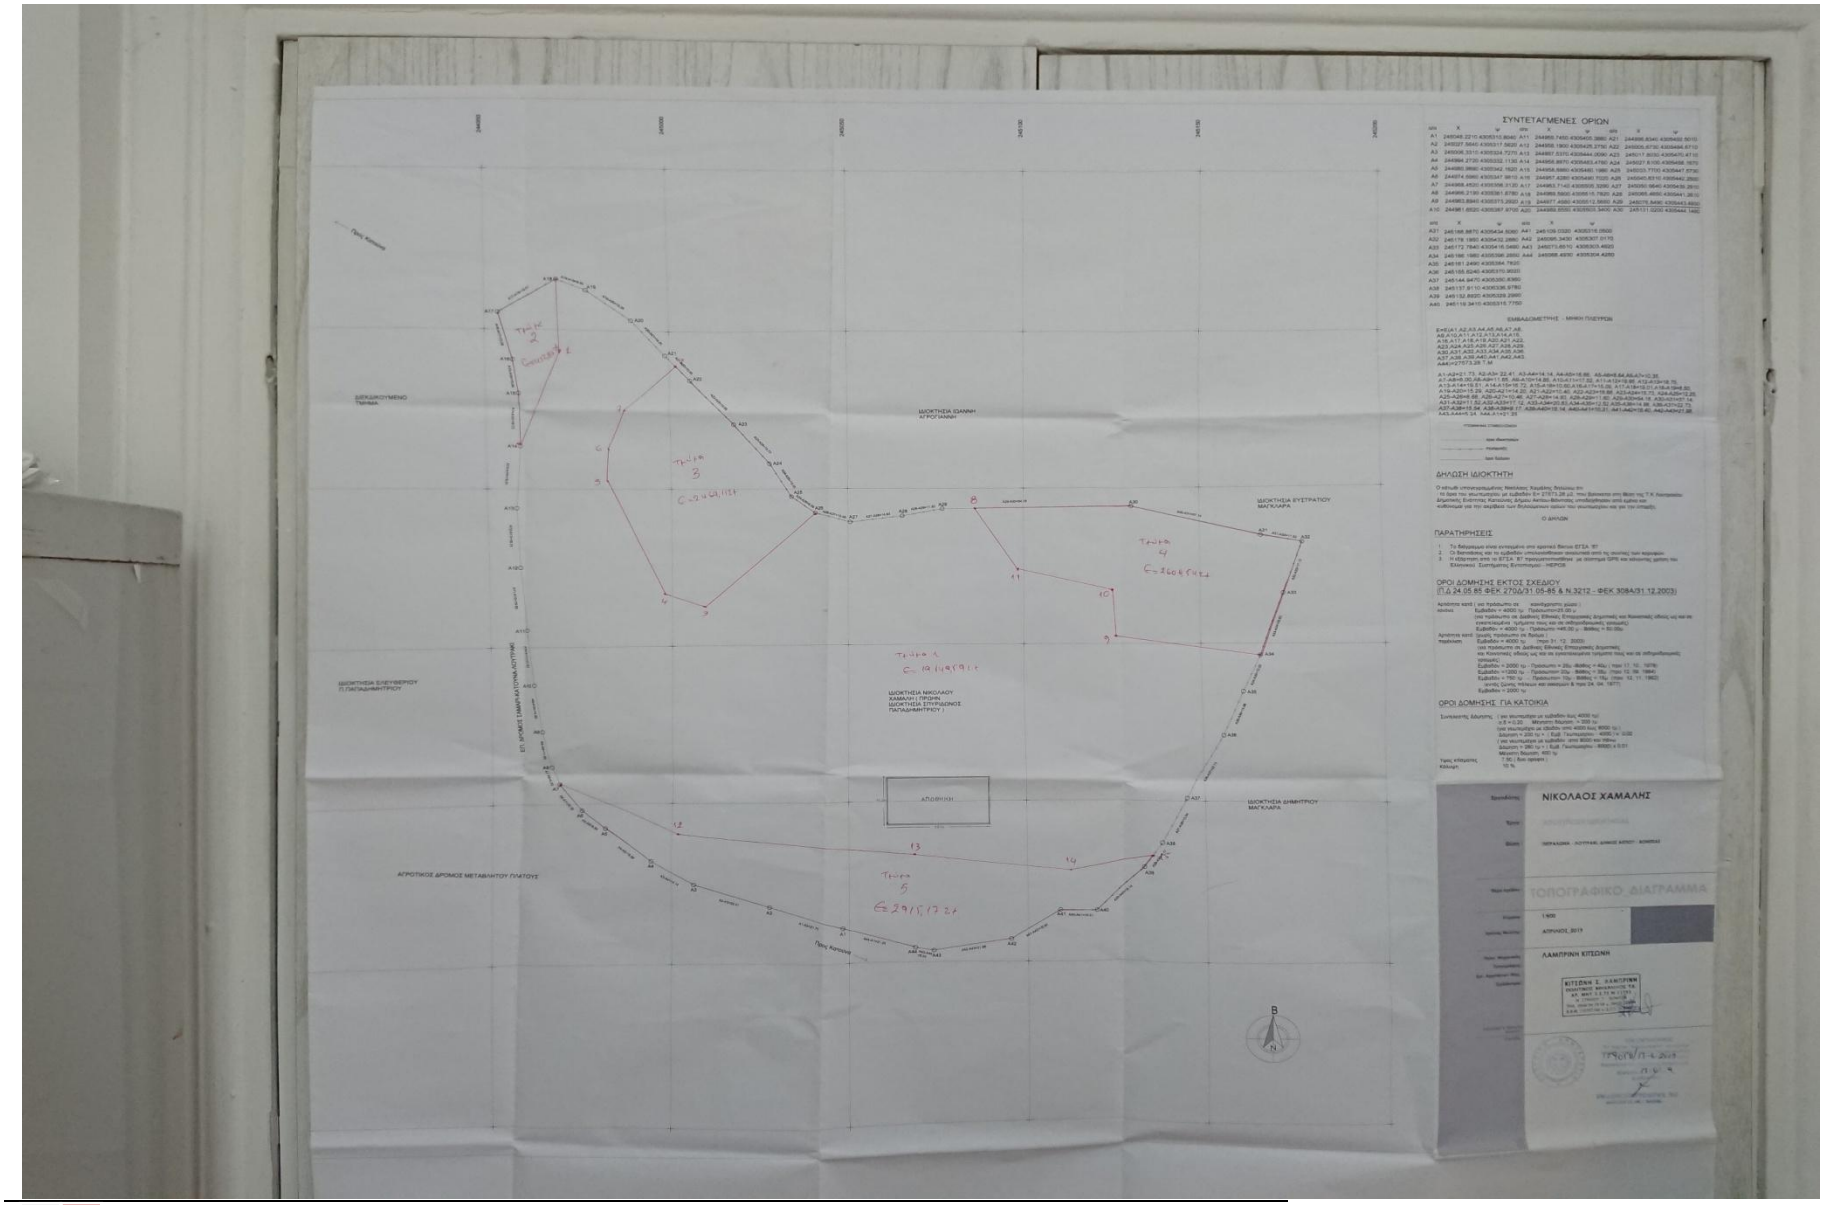
ΣΥΝΤΕΤΑΓΜΕΝΕΣ ΟΡΙΩΝ
ΔΗΛΩΣΗ ΙΔΙΟΚΤΗΤΗ
ΠΑΡΑΤΗΡΗΣΕΙΣ
ΟΡΟΙ ΔΟΜΗΣΗΣ ΕΚΤΟΣ ΣΧΕΔΙΟΥ
ΟΡΟΙ ΔΟΜΗΣΗΣ ΓΙΑ ΚΑΤΟΙΚΙΑ
ΝΙΚΟΛΑΟΣ ΧΑΜΑΛΗΣ
ΤΟΠΟΓΡΑΦΙΚΟ ΔΙΑΓΡΑΜΜΑ
ΛΑΜΠΡΙΝΗ ΚΙΤΣΩΝΗ
ΑΠΟΘΗΚΗ
ΑΓΡΟΤΙΚΟΣ ΔΡΟΜΟΣ ΜΕΤΑΒΛΗΤΟΥ ΠΛΑΤΟΥΣ