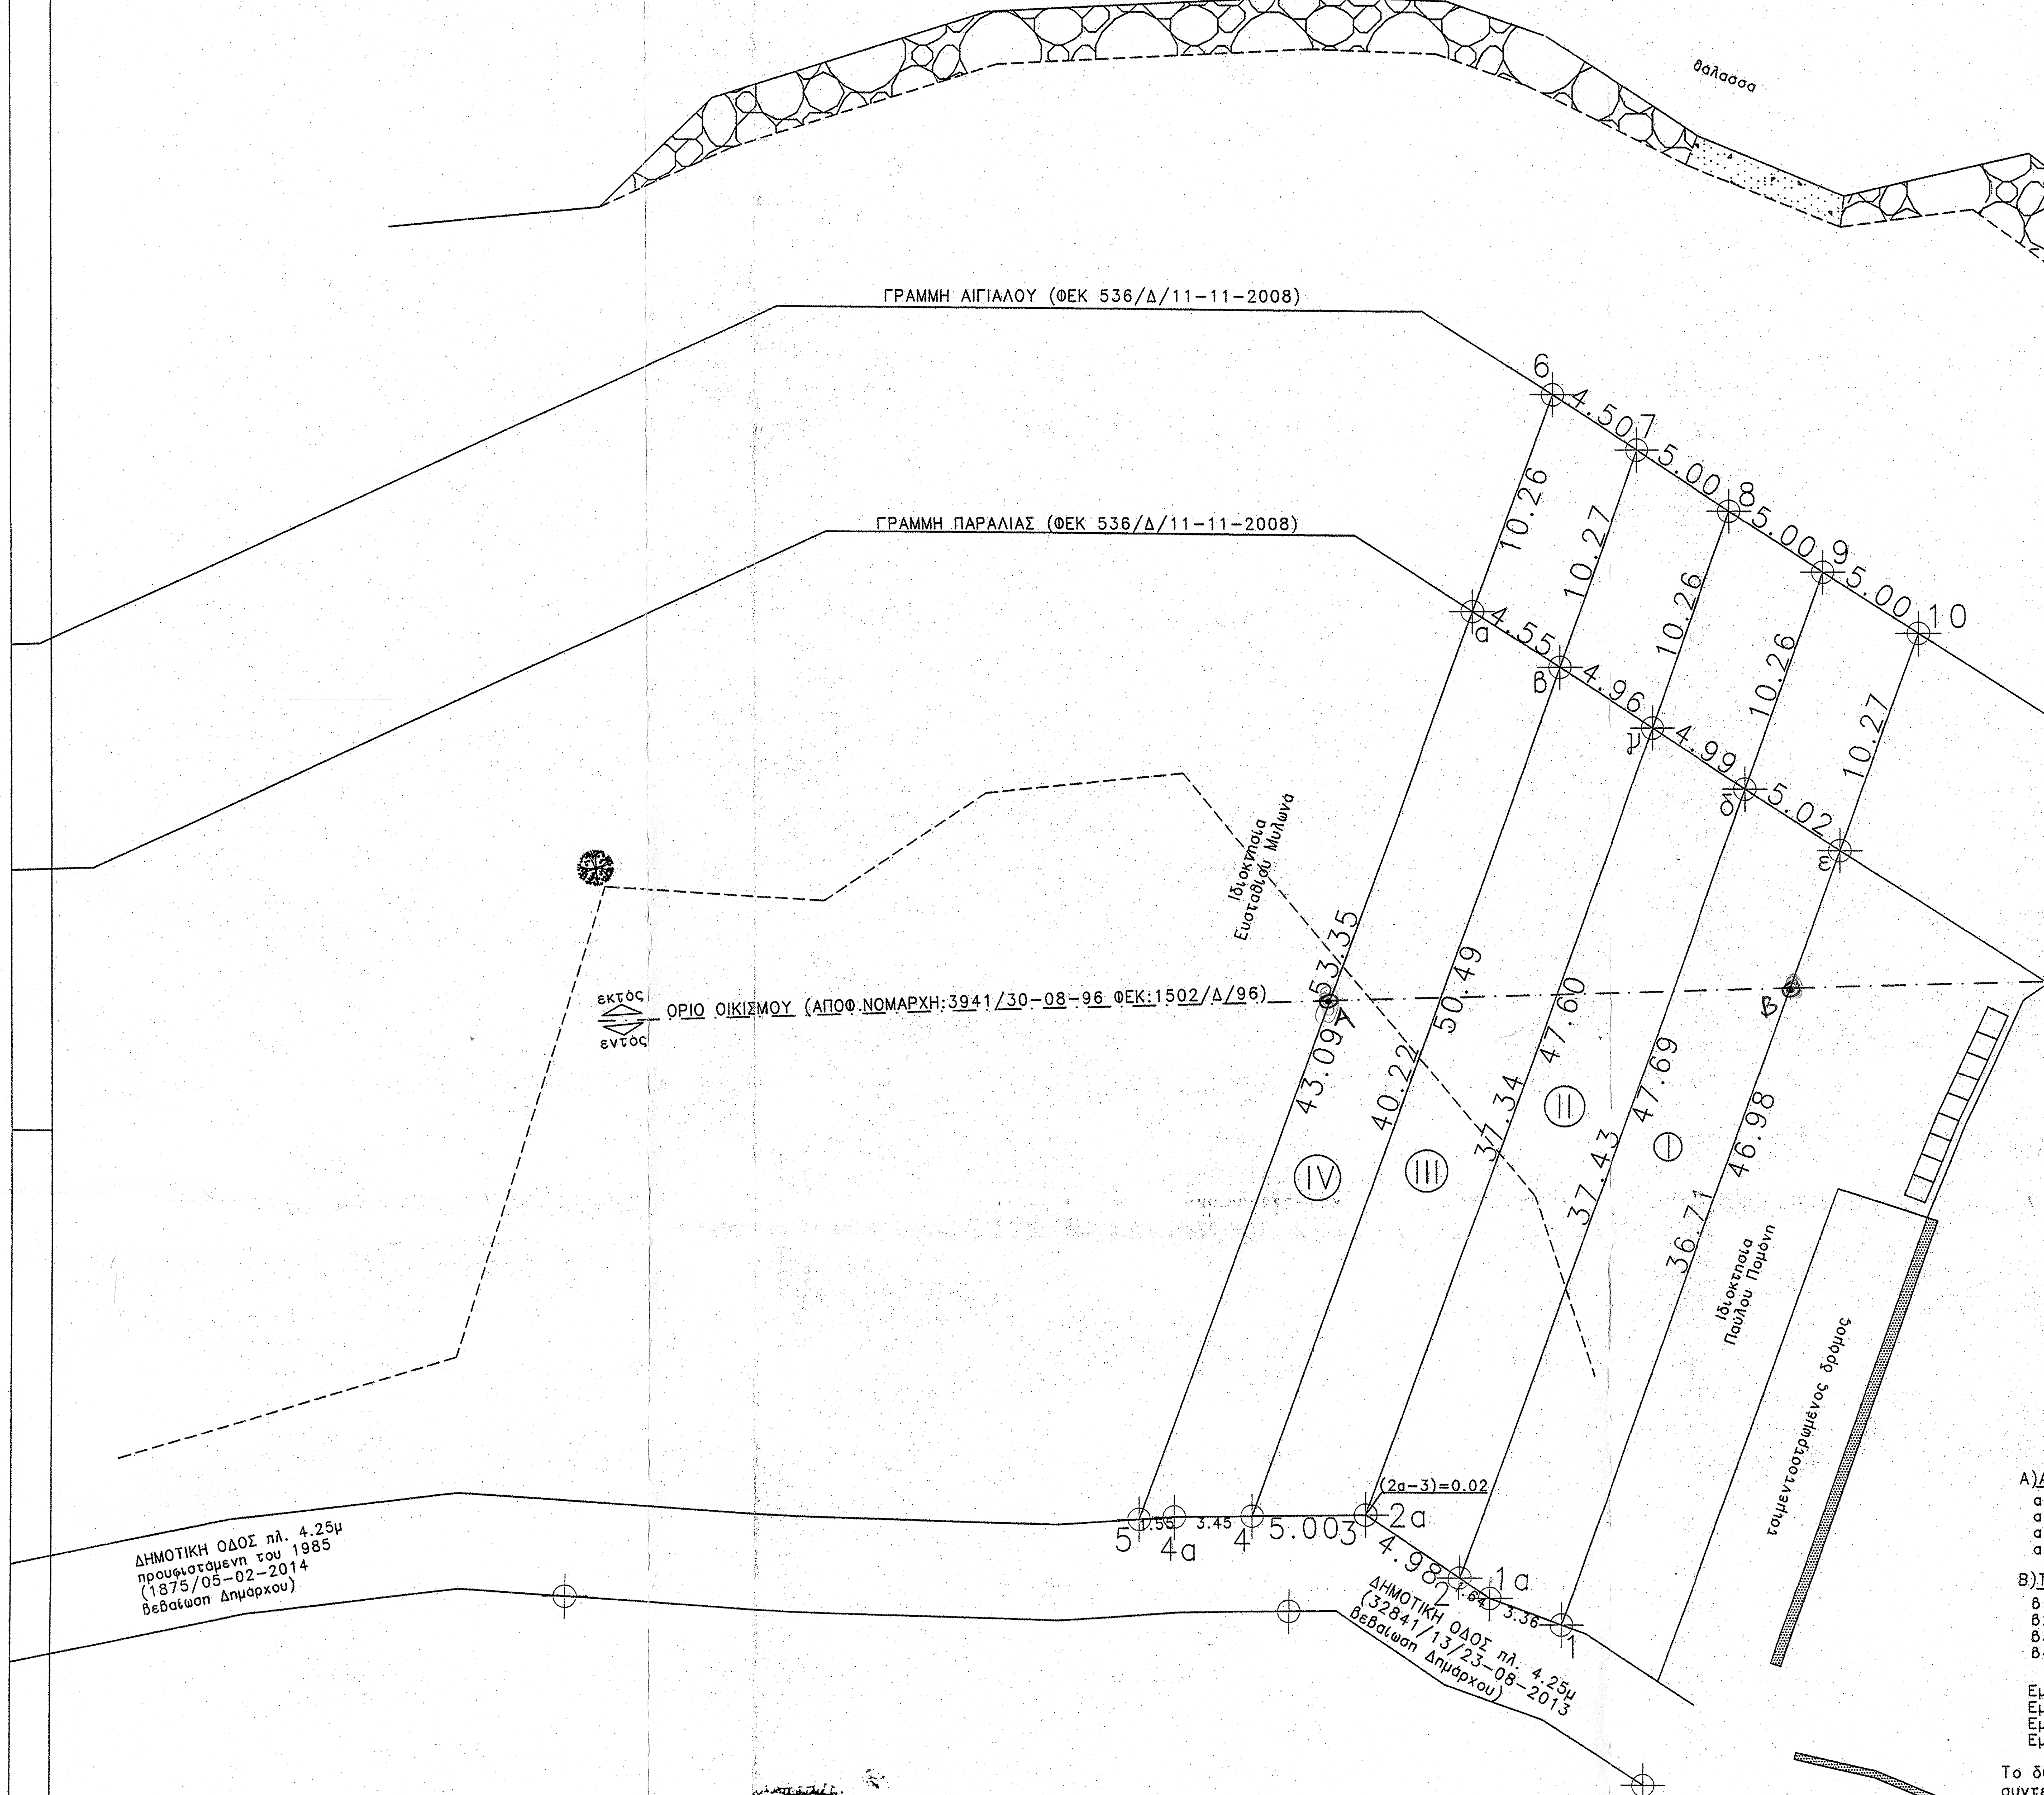
θάλασσα
ΓΡΑΜΜΗ ΑΙΓΙΑΛΟΥ (ΦΕΚ 536/Δ/11-11-2008)
ΓΡΑΜΜΗ ΠΑΡΑΛΙΑΣ (ΦΕΚ 536/Δ/11-11-2008)
εκτός
εντός
ΟΡΙΟ ΟΙΚΙΣΜΟΥ (ΑΠΟΦ.ΝΟΜΑΡΧΗ:3941/30-08-96 ΦΕΚ:1502/Δ/96)
Ιδιοκτησία Ευσταθίου Μυλωνά
Ιδιοκτησία Παύλου Πομόνη
τσιμεντοστρωμένος δρόμος
ΔΗΜΟΤΙΚΗ ΟΔΟΣ πλ. 4.25μ προυφισταμένη του 1985 (1875/05-02-2014 Βεβαίωση Δημάρχου)
ΔΗΜΟΤΙΚΗ ΟΔΟΣ πλ. 4.25μ (32841/13/23-08-2013 Βεβαίωση Δημάρχου)
(2α-3)=0.02
I
II
III
IV
1
1α
2
2α
3
4
4α
5
6
7
8
9
10
α
β
γ
δ
ε
Β
4.507
5.00
5.00
5.00
10.26
10.27
10.26
10.26
10.27
4.55
4.96
4.99
5.02
53.35
43.09
50.49
40.22
47.60
37.34
47.69
37.43
46.98
36.71
5.003
4.98
1.64
3.36
3.45
1.55

Οικόπεδο I (1.2.9.10.1):Ιδιοκτησία Μαρίας-Διονυσίας Βοζαίτη του Πέτρου βάσει του 4967/24-05-1990 συμβόλαιο της Συμβολαιογράφου Ζακύνθου Θάλειας-Αννας Καλαμβρέζου

Οικόπεδο II (2.3.8.9.2):Ιδιοκτησία Μαρίας-Διονυσίας Βοζαίτη του Πέτρου & Πέτρου Βοζαίτη του Διονυσίου βάσει του 5062/17-07-1990 συμβόλαιο της Συμβολαιογράφου Ζακύνθου Θάλειας-Αννας Καλαμβρέζου

Οικόπεδο III (3.4.7.8.3):Ιδιοκτησία Μαρίας-Διονυσίας Βοζαίτη του Πέτρου & Πέτρου Βοζαίτη του Διονυσίου βάσει του 41727/30-10-1991 συμβόλαιο του Συμβολαιογράφου Ζακύνθου Ιωάννη Ζαμπάτη

Οικόπεδο IV (4.5.6.7.4):Ιδιοκτησία Μαρίας-Διονυσίας Βοζαίτη του Πέτρου & Πέτρου Βοζαίτη του Διονυσίου βάσει του 40889/03-01-1991 συμβόλαιο του Συμβολαιογράφου Ζακύνθου Ιωάννη Ζαμπάτη

ΣΗΜΕΙΩΣΗ:Η αποτύπωση των οικοπέδων έγινε με εφαρμογή των παραπάνω αναφερομένων συμβολαίων,μετά από υπόδειξη του ιδιοκτήτη

ΔΗΛΩΣΗ ΙΔΙΟΚΤΗΤΗ

Δηλώνω υπεύθυνα ότι τα όρια των οικοπέδων μου αποτυπώθηκαν με εφαρμογή των αναφερομένων συμβολαίων μου και τα οποία υπέδειξα στον συντάξαντα.

Ο ΔΗΛΩΝ

ΔΗΛΩΣΗ (Ν.651/77)

Δηλώνω υπεύθυνα ότι τα γήπεδα I,II,III,IV ευρίσκονται εν μέρει εντός οικισμού και είναι άρτια και οικοδομήσιμα κατά παρέκκλιση,σύμφωνα με τους ισχύοντες όρους δόμησης της περιοχής και τις διατάξεις του Ν.Ο.Κ.

Ο ΜΗΧΑΝΙΚΟΣ

ΑΘΑΝΑΣΙΟΣ Ι. ΑΜΑΝΑΤΙΔΗΣ
ΠΤΥΧ. ΠΟΛΙΤΙΚΟΣ ΜΗΧΑΝΙΚΟΣ Τ.Ε.
ΜΕΛΟΣ ΕΕΤΕΜ ΑΡΙΘ. ΜΗΤΡΩΟΥ 20413
ΑΛ. ΡΩΜΑ 21 ΖΑΚΥΝΘΟΣ
ΤΗΛ (0695) 45.218 ΑΦΜ 043572051

ΓΙΑΝΝΗΣ Θ. ΜΑΚΡΗΣ
ΔΙΠΛ. ΠΟΛΙΤΙΚΟΣ ΜΗΧΑΝΙΚΟΣ Ε.Μ.Π.
ΑΡΙΘΜ. ΜΗΤΡ. ΤΕΕ 27448
ΑΛ. ΡΩΜΑ 21 - ΖΑΚΥΝΘΟΣ
Α.Φ.Μ. 00[illegible]3420 ΔΟΥ ΖΑΚΥΝΘΟΥ
ΤΗΛ. 26950-45218

ΣΥΝΤΕΤΑΓΜΕΝΕΣ ΚΟΡΥΦΩΝ (ΕΓΣΑ'87)

X1 =222994.659	Ψ1 =4190816.917
X1α=222991.506	Ψ1α=4190818.072
X2 =222990.148	Ψ2 =4190818.991
X2α=222986.026	Ψ2α=4190821.778
X3 =222986.006	Ψ3 =4190821.777
X4 =222981.006	Ψ4 =4190821.710
X4α=222977.555	Ψ4α=4190821.663
X5 =222976.009	Ψ5 =4190821.558
X6 =222994.227	Ψ6 =4190871.700
X7 =222998.005	Ψ7 =4190869.255
X8 =223002.203	Ψ8 =4190866.539
X9 =223006.401	Ψ9 =4190863.822
X10=223010.600	Ψ10=4190861.110
Xα =222990.723	Ψα =4190862.056
Xβ =222994.547	Ψβ =4190859.582
Xγ =222998.711	Ψγ =4190856.887
Xδ =223002.903	Ψδ =4190854.174
Xε =223007.110	Ψε =4190851.450

A) Αρχικό εμβαδόν γηπέδων:
- α1)Εμβαδόν γηπέδου I (Ε 1.1α.2.9.10.1)=233.04 μ2
- α2)Εμβαδόν γηπέδου II (Ε 2.2α.3.8.9.2)=231.41 μ2
- α3)Εμβαδόν γηπέδου III (Ε 3.4.7.8.3)=234.25 μ2
- α4)Εμβαδόν γηπέδου IV (Ε 4.4α.5.6.7.4)=234.35 μ2

933,05 τ.μ

B) Τελικό εμβαδόν γηπέδων μετά την αφαίρεση της ζώνης παραλίας:
- β1)Εμβαδόν γηπέδου I (Ε 1.1α.2.δ.ε.1)=182.93 μ2
- β2)Εμβαδόν γηπέδου II (Ε 2.2α.3.γ.δ.2)=181.42 μ2
- β3)Εμβαδόν γηπέδου III (Ε 3.4.β.γ.3)=184.43 μ2
- β4)Εμβαδόν γηπέδου IV (Ε 4.4α.5.α.β.4)=189.02 μ2

Εμβαδόν τμήματος γηπέδου I εντός οικισμού:143.56 μ2
Εμβαδόν τμήματος γηπέδου II εντός οικισμού:127.44 μ2
Εμβαδόν τμήματος γηπέδου III εντός οικισμού:116.59 μ2
Εμβαδόν τμήματος γηπέδου IV εντός οικισμού:112.78 μ2

500.37 τ.μ εντός οικισμού

Το διάγραμμα είναι ενταγμένο στο κρατικό σύστημα συντεταγμένων ΕΓΣΑ'87.Η εξάρτηση από το ΕΓΣΑ'87 πραγματοποιήθηκε με σύστημα GPS και κάνοντας χρήση του ελληνικού συστήματος εντοπισμού HEPOS.

Το εκτός οικισμού 432,68 τ.μ

Α,9,6,7,8,9,10,ε,Β,Α

(A): ΧΑ=222984.424 ΨΑ=4190844.729
(B): ΧΒ=223004.904 ΨΒ=4190845.319


Θέση οικοπέδου
Εκτός
96
97
98
130
129
125
127
128
123
124
131
132
133
134
93
92
85
89

ΑΘΑΝΑΣΙΟΣ Ι. ΑΜΑΝΑΤΙΔΗΣ
ΠΤΥΧ. ΠΟΛΙΤΙΚΟΣ ΜΗΧΑΝΙΚΟΣ Τ.Ε.
ΜΕΛΟΣ ΕΕΤΕΜ ΑΡΙΘ. ΜΗΤΡΩΟΥ 20413
ΑΛ. ΡΩΜΑ 21 ΖΑΚΥΝΘΟΣ
ΤΗΛ (0695) 45.218 ΑΦΜ 043572051

Το παρόν τοπογραφικό διάγραμμα συνοδεύει την αριθμ. 1291 Πράξη Χαρακτηρισμού.
ΘΕΩΡΗΘΗΚΕ
ΖΑΚΥΝΘΟΣ 11/6/2018
Ο Δ/ΝΤΗΣ ΔΑΣΩΝ
Δημήτριος Βασ. Σκαλτσογιάννης
Δασολόγος με βαθμό Α'

ΑΠΟΦΑΣΗ Τ.Ε.Ε.Α. Ζακύνθου 2/2019

Με την αριθμ. 2/2019 απόφαση της Τ.Ε.Ε.Α. Ζακύνθου η επιτροπή ομόφωνα απορρίπτει τις αντιρρήσεις της ΑΠ.Δ.Π.Δ.Ε.&Ι. και δέχεται την πράξη χαρακτηρισμού της Δ/νσης Δασών Ζακύνθου.

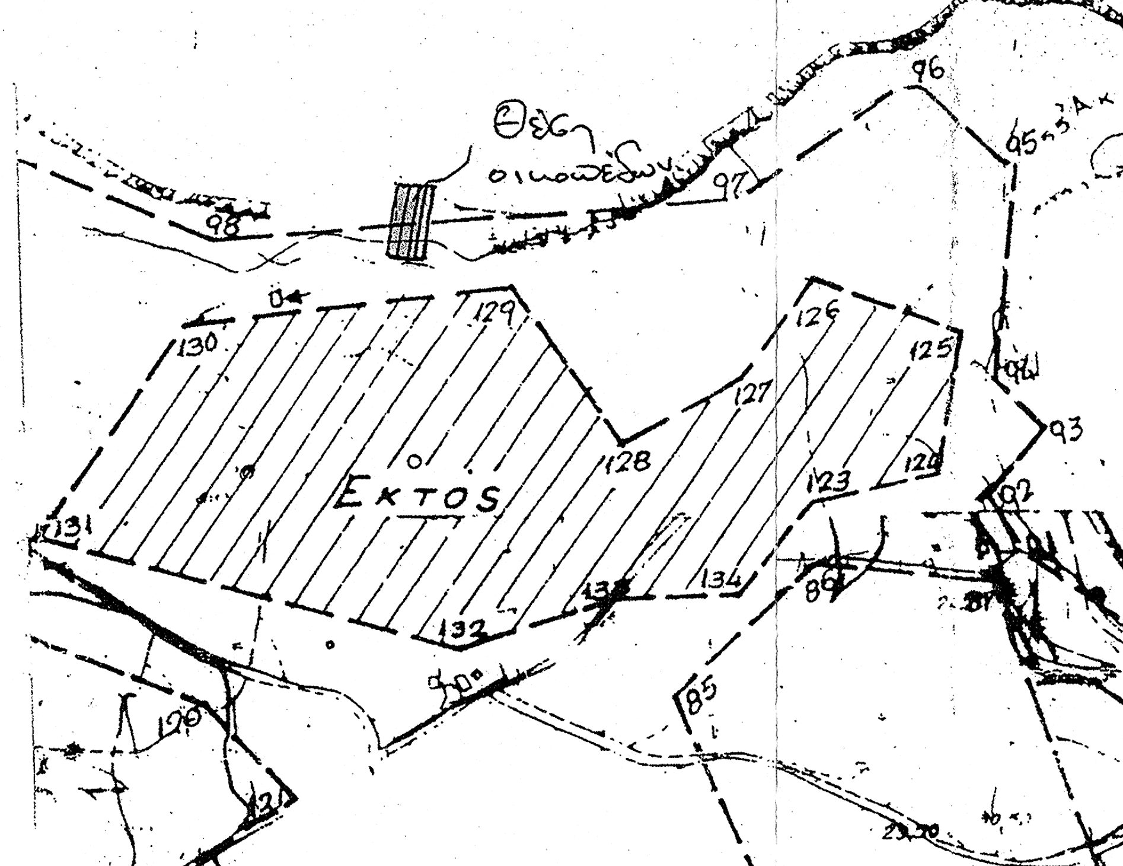Ζάκυνθος 30-05-2019

Ο Πρόεδρος
Βασίλειος Γιαννουμής

Τα μέλη
1. Δημήτριος Κωνσταντόπουλος
2. Άγγελος Κεφαλληνός
3. Βασίλειος Φαλιοθεόδωρος

Η Γραμματεία
Παναγιώτα Αλεξανδρή

εργοδότης	ΠΕΤΡΟΣ ΒΟΖΑΙΤΗΣ ΤΟΥ ΔΙΟΝΥΣΙΟΥ & ΜΑΡΙΑ-ΔΙΟΝΥΣΙΑ ΒΟΖΑΙΤΗ ΤΟΥ ΠΕΤΡΟΥ
έργο	
τοποθεσία	''ΠΑΠΑΜΑΡΟΚΟΙ'' - Τ.Κ.ΤΡΑΓΑΚΙΟΥ -Δ.Ε.ΑΡΚΑΔΙΩΝ ΔΗΜΟΣ ΑΡΚΑΔΙΩΝ - Ν.ΖΑΚΥΝΘΟΥ
μελετητής	ΑΘΑΝΑΣΙΟΣ ΑΜΑΝΑΤΙΔΗΣ ΙΩΑΝΝΗΣ ΜΑΚΡΗΣ

θέμα σχεδίου	αριθμός σχεδίου
ΤΟΠΟΓΡΑΦΙΚΟ ΔΙΑΓΡΑΜΜΑ	

κλίμακες	ημερομηνία	κωδικός μελέτης
1:200	Μάρτιος 2018	VOZPETR

σφραγίδα - υπογραφή

ΑΘΑΝΑΣΙΟΣ Ι. ΑΜΑΝΑΤΙΔΗΣ
ΠΤΥΧ. ΠΟΛΙΤΙΚΟΣ ΜΗΧΑΝΙΚΟΣ Τ.Ε.
ΜΕΛΟΣ ΕΕΤΕΜ ΑΡΙΘ. ΜΗΤΡΩΟΥ 20413
ΑΛ. ΡΩΜΑ 21 ΖΑΚΥΝΘΟΣ
ΤΗΛ (0695) 45.218 ΑΦΜ 043572051

ΓΙΑΝΝΗΣ Θ. ΜΑΚΡΗΣ
ΔΙΠΛ. ΠΟΛΙΤΙΚΟΣ ΜΗΧΑΝΙΚΟΣ Ε.Μ.Π.
ΑΡΙΘΜ. ΜΗΤΡ. ΤΕΕ 27448
ΑΛ. ΡΩΜΑ 21 - ΖΑΚΥΝΘΟΣ
Α.Φ.Μ. 00[illegible]3420 ΔΟΥ ΖΑΚΥΝΘΟΥ
ΤΗΛ. 26950-45218