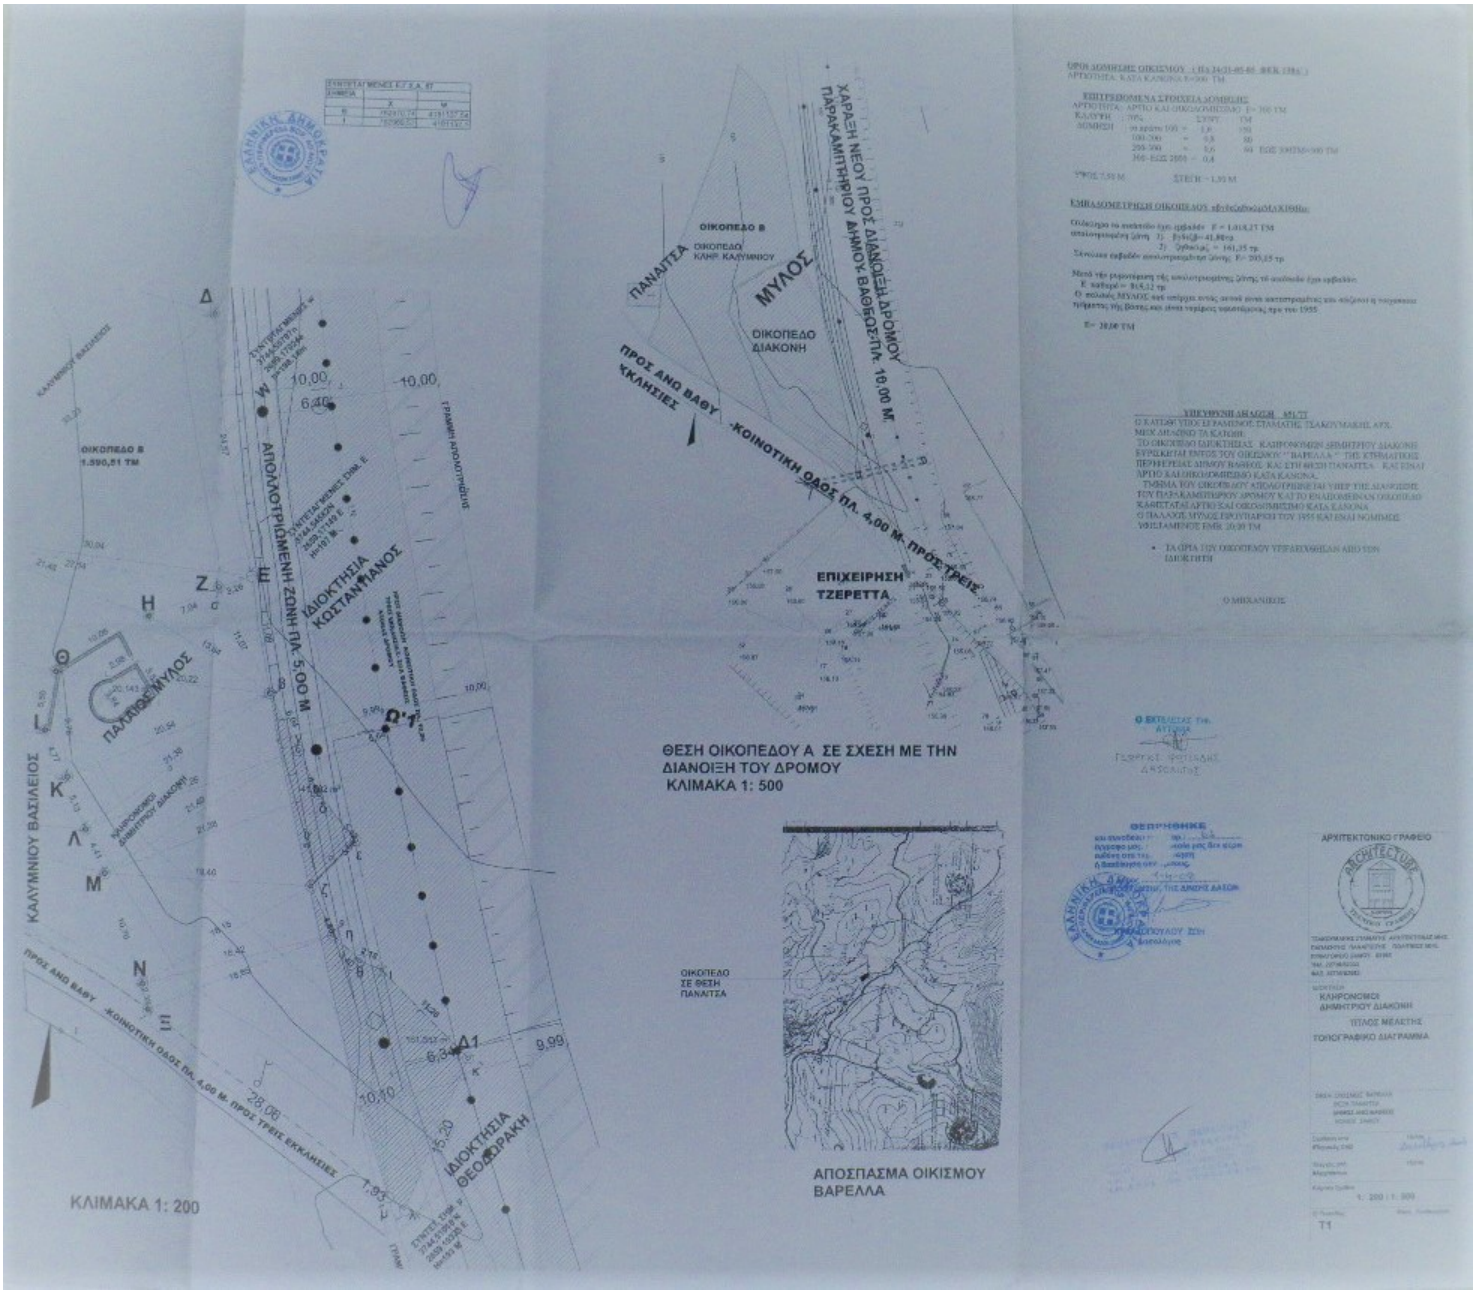
ΟΙΚΟΠΕΔΟ Β
1.590,51 ΤΜ
ΑΠΟΛΟΤΡΙΩΜΕΝΗ ΖΩΝΗ ΠΛ. 5.00 Μ
ΙΔΙΟΚΤΗΣΙΑ ΚΩΣΤΑΝΤΑΝΟΣ
ΠΑΛΙΟΣ ΜΥΛΟΣ
ΚΑΛΥΜΝΙΩΝ ΒΑΣΙΛΕΙΟΣ
ΠΡΟΣ ΑΝΩ ΒΑΘΥ -ΚΟΙΝΟΤΙΚΗ ΟΔΟΣ ΠΛ. 4,00 Μ. ΠΡΟΣ ΤΡΕΙΣ ΕΚΚΛΗΣΙΕΣ
ΙΔΙΟΚΤΗΣΙΑ ΘΕΟΔΩΡΑΚΗ
ΚΛΙΜΑΚΑ 1: 200
ΠΑΝΑΓΙΤΣΑ
ΟΙΚΟΠΕΔΟ Β
ΟΙΚΟΠΕΔΟ ΚΛΗΡ. ΚΑΛΥΜΝΙΟΥ
ΜΥΛΟΣ
ΟΙΚΟΠΕΔΟ ΔΙΑΚΟΝΗ
ΧΑΡΑΞΗ ΝΕΟΥ ΠΡΟΣ ΔΙΑΝΟΙΞΗ ΔΡΟΜΟΥ ΠΑΡΑΚΑΜΠΤΗΡΙΟΥ ΔΗΜΟΥ ΒΑΘΕΩΣ ΠΛ. 10.00 Μ.
ΠΡΟΣ ΑΝΩ ΒΑΘΥ -ΚΟΙΝΟΤΙΚΗ ΟΔΟΣ ΠΛ. 4,00 Μ. ΠΡΟΣ ΤΡΕΙΣ ΕΚΚΛΗΣΙΕΣ
ΕΠΙΧΕΙΡΗΣΗ ΤΖΕΡΕΤΤΑ
ΘΕΣΗ ΟΙΚΟΠΕΔΟΥ Α ΣΕ ΣΧΕΣΗ ΜΕ ΤΗΝ ΔΙΑΝΟΙΞΗ ΤΟΥ ΔΡΟΜΟΥ
ΚΛΙΜΑΚΑ 1: 500
ΟΙΚΟΠΕΔΟ ΣΕ ΘΕΣΗ ΠΑΝΑΓΙΤΣΑ
ΑΠΟΣΠΑΣΜΑ ΟΙΚΙΣΜΟΥ ΒΑΡΕΛΛΑ
ΘΕΩΡΗΘΗΚΕ
ΑΡΧΙΤΕΚΤΟΝΙΚΟ ΓΡΑΦΕΙΟ
ΚΛΗΡΟΝΟΜΟΙ ΔΗΜΗΤΡΙΟΥ ΔΙΑΚΟΝΗ
ΤΙΤΛΟΣ ΜΕΛΕΤΗΣ
ΤΟΠΟΓΡΑΦΙΚΟ ΔΙΑΓΡΑΜΜΑ
Τ1