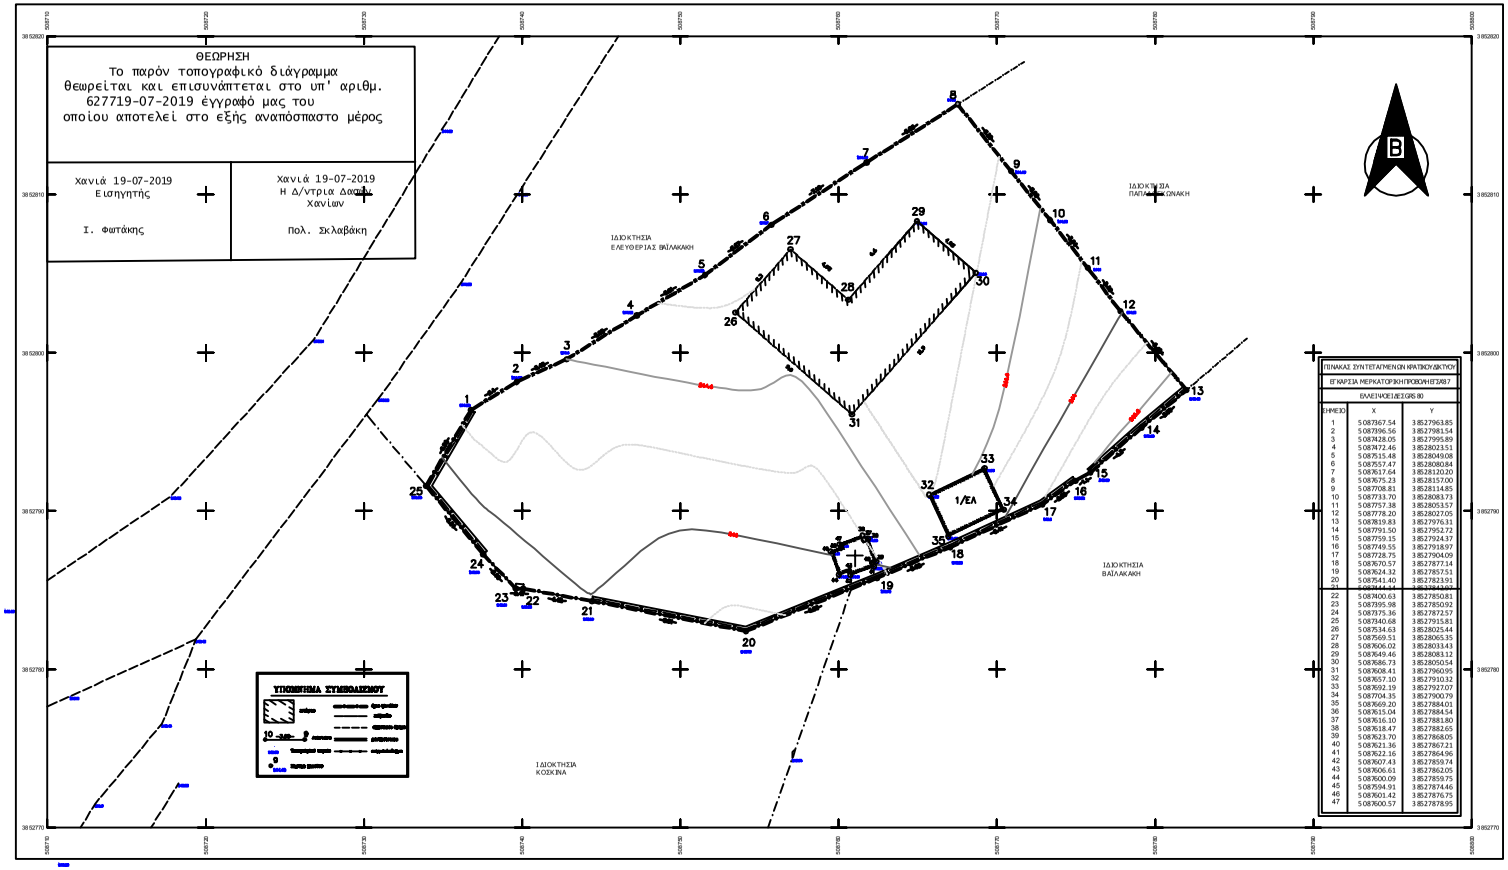

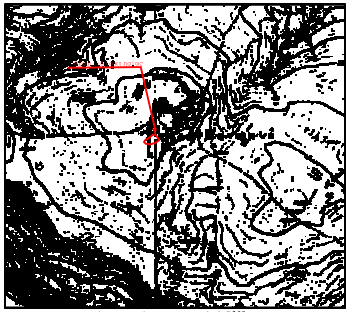

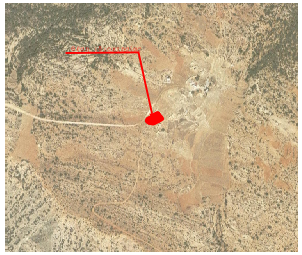

ΔΗΛΩΣΗ ΙΔΙΟΚΤΗΤΗ

Ο κάτωθι υπογεγραμμένος Λουγιάκης Νικόλαος δηλώνω ότι:

* τα όρια του γηπέδου με στοιχεία (1-2-3-4-5-...-23-24-25-1) και με εμβαδόν 869,63 μ2 που βρίσκεται στη θέση "Βατσιανά" εκτός οικισμού του προ 23 οικισμού "Καστρί", Δημοτικού Διαμερίσματος Γαύδου, Δήμου Γαύδου της Π.Ε. Χανίων υπερέχονται από εμένα, και

* ευθύνομαι για την ακρίβεια των δηλωμένων ορίων του γηπέδου κατά θέση και έκταση.

Ο ΔΗΛΩΝ

ΕΡΓΟΔΟΤΗΣ	ΛΟΥΠΑΚΗΣ ΝΙΚΟΛΑΟΣ
ΕΡΓΟ	ΑΠΟΤΥΠΩΣΗ
ΘΕΣΗ	"ΒΑΤΣΙΑΝΑ" ΕΚΤΟΣ ΤΟΥ ΠΡΟ ΄23 ΟΙΚΙΣΜΟΥ ΚΑΣΤΡΙ ΔΗΜΟΤΙΚΟ ΔΙΑΜΕΡΙΣΜΑ ΓΑΥΔΟΥ, ΔΗΜΟΣ ΓΑΥΔΟΥ, Π.Ε. ΧΑΝΙΩΝ
ΜΕΛΕΤΗΤΗΣ	ΜΑΡΑΒΕΛΑΚΗΣ ΣΤΑΥΡΟΣ ΤΟΠΟΓΡΑΦΟΣ ΜΗΧΑΝΙΚΟΣ
ΘΕΜΑ	ΤΟΠΟΓΡΑΦΙΚΟ ΔΙΑΓΡΑΜΜΑ
ΑΡ. ΣΧΕΔΙΟΥ	Α1
ΚΛΙΜΑΚΑ	1: 100
ΧΡΟΝΟΣ ΜΕΛΕΤΗΣ	ΜΑΡΤΙΟΣ 2019
ΥΠΟΓΡΑΦΗ	ΣΦΡΑΓΙΔΑ