ΤΟΠΟΓΡΑΦΙΚΟ ΔΙΑΓΡΑΜΜΑ ΚΛ.1/500

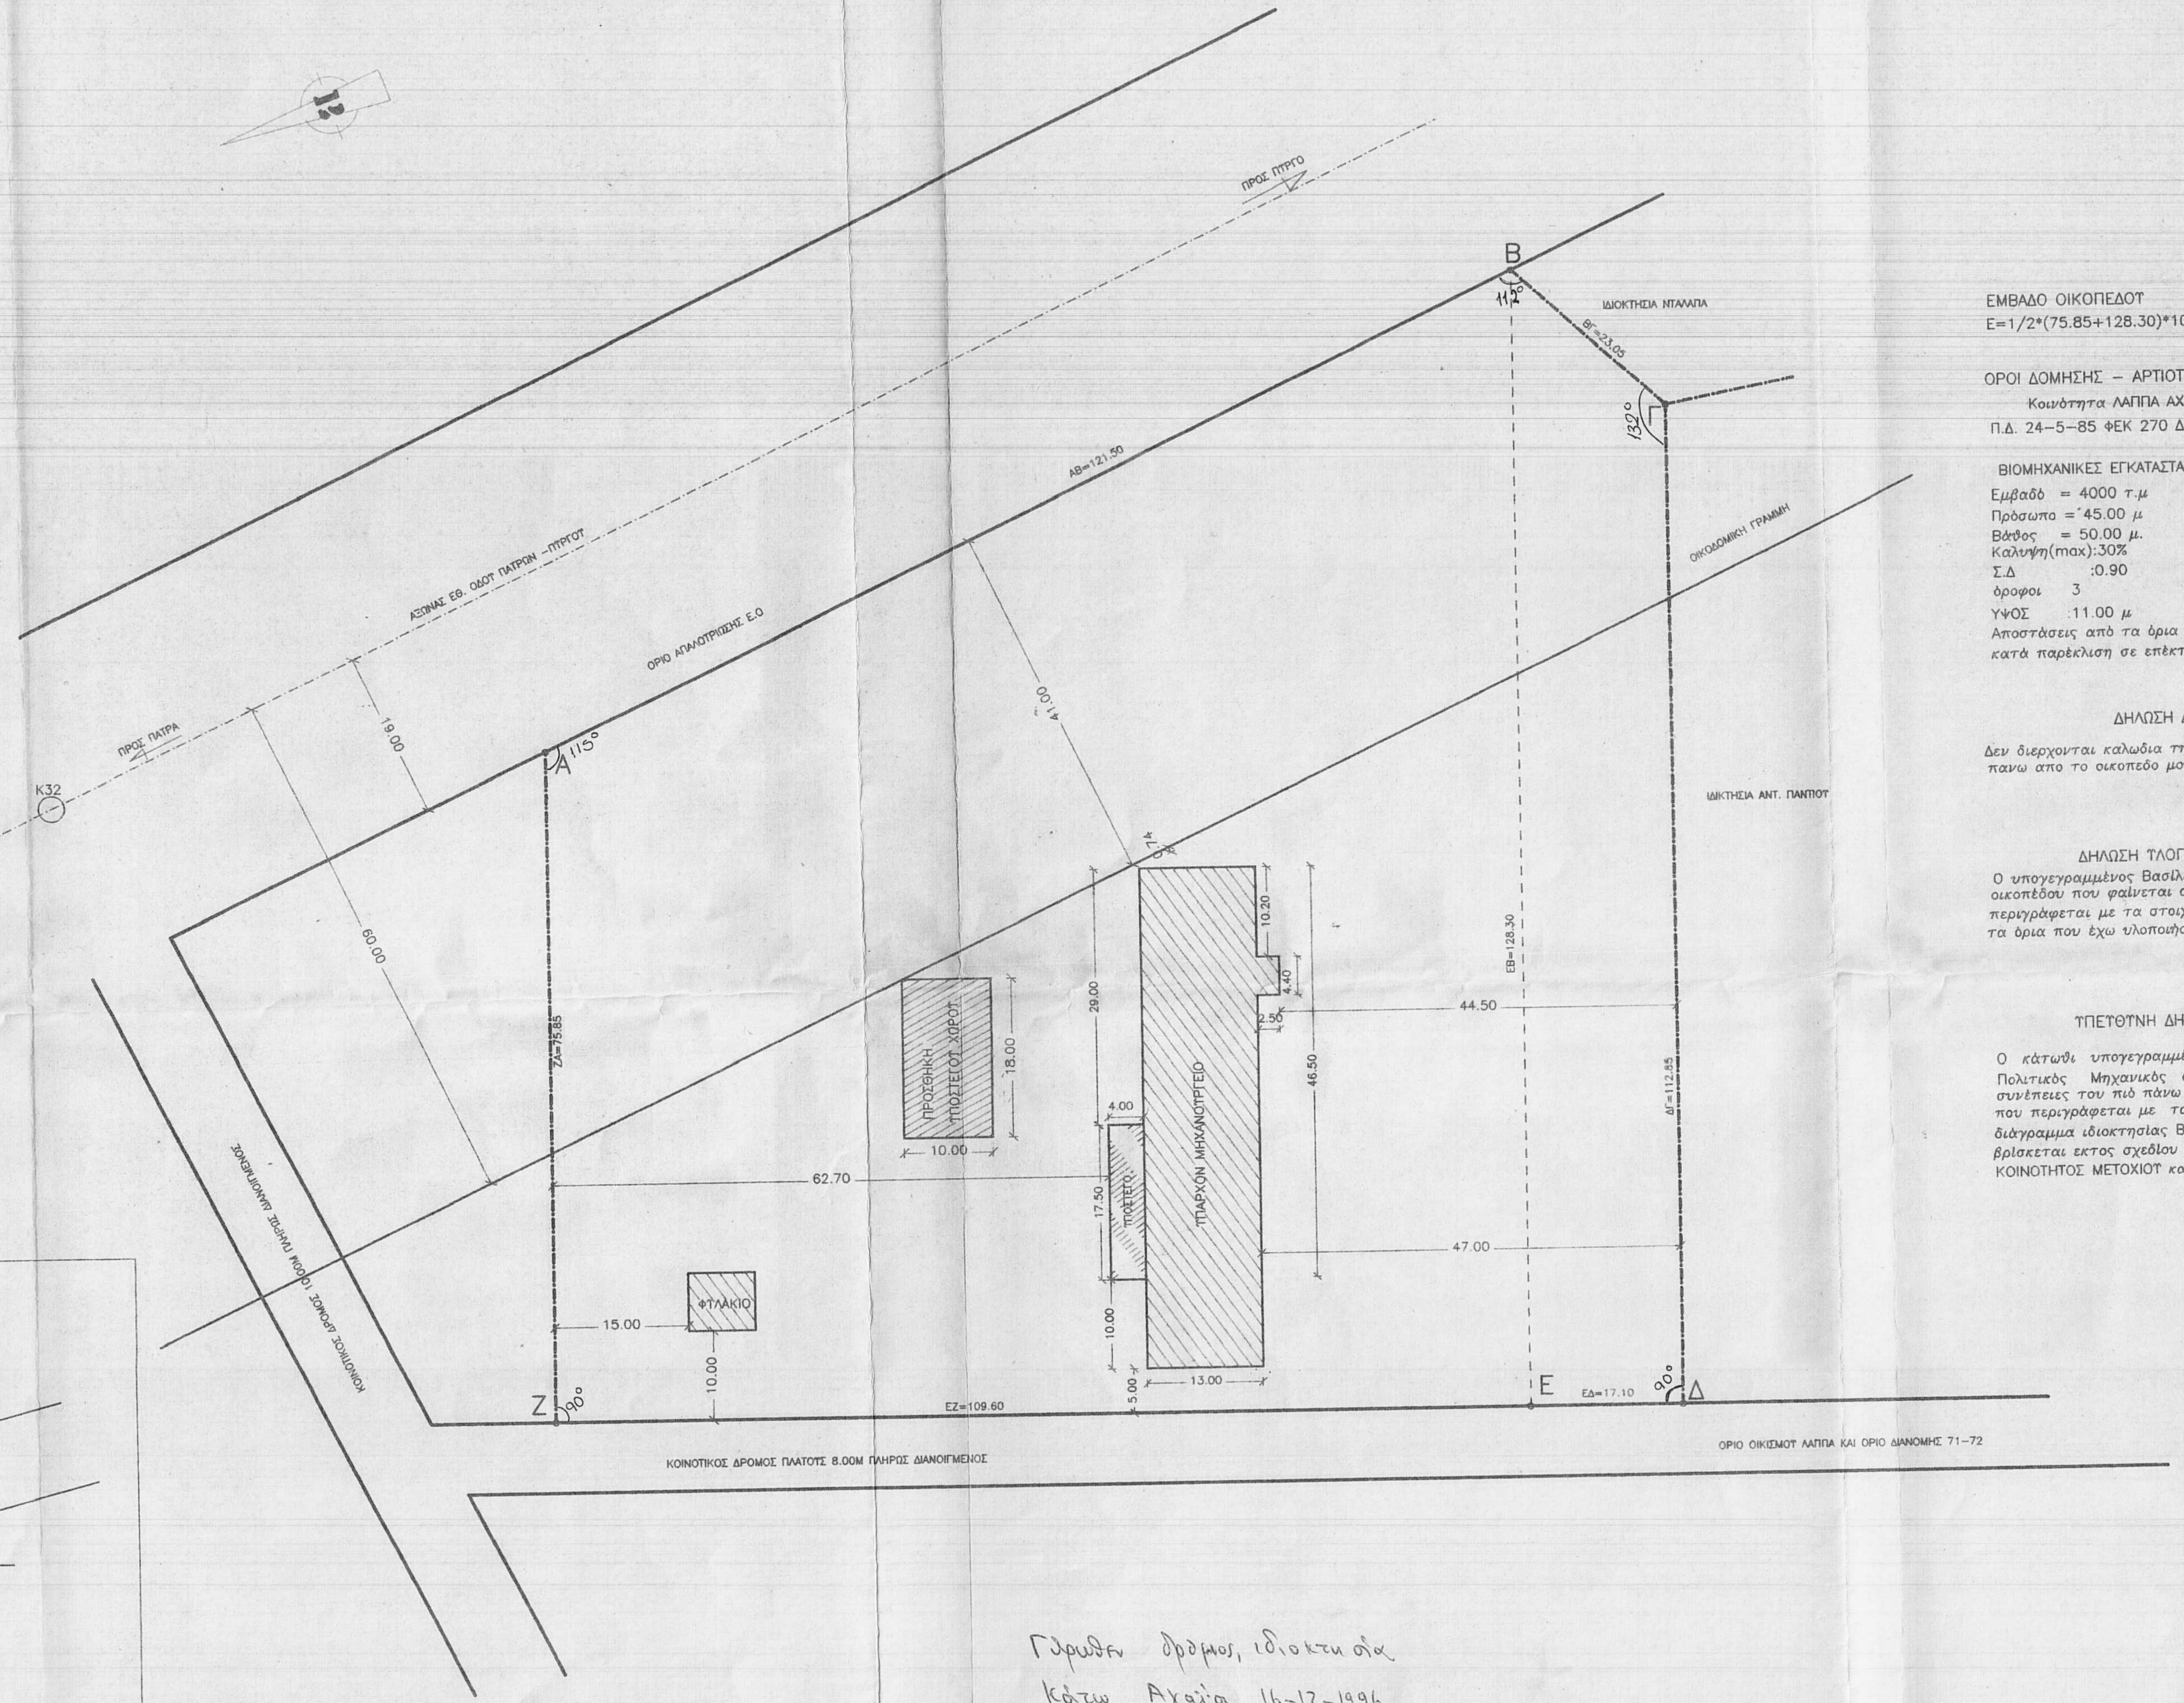
ΠΡΟΣ ΠΥΡΓΟ
ΠΡΟΣ ΠΑΤΡΑ
K32
ΑΞΩΝΑΣ ΕΘ. ΟΔΟΥ ΠΑΤΡΩΝ - ΠΥΡΓΟΥ
ΟΡΙΟ ΑΠΑΛΛΟΤΡΙΩΣΗΣ Ε.Ο
ΑΒ=121.50
Β
112°
ΙΔΙΟΚΤΗΣΙΑ ΝΤΑΛΑΠΑ
ΒΓ=23.05
Γ
132°
ΟΙΚΟΔΟΜΙΚΗ ΓΡΑΜΜΗ
ΙΔΙΚΤΗΣΙΑ ΑΝΤ. ΠΑΝΤΙΟΥ
Α
115°
19.00
60.00
41.00
74
ΖΑ=75.85
ΕΒ=128.30
ΔΓ=112.85
ΠΡΟΣΘΗΚΗ ΥΠΟΣΤΕΓΟΥ ΧΩΡΟΥ
18.00
10.00
ΥΠΑΡΧΟΝ ΜΗΧΑΝΟΥΡΓΕΙΟ
ΥΠΟΣΤΕΓΟ
ΦΥΛΑΚΙΟ
10.20
4.40
2.50
44.50
46.50
29.00
4.00
17.50
62.70
47.00
15.00
10.00
10.00
5.00
13.00
Ζ
90°
ΕΖ=109.60
Ε
ΕΔ=17.10
90°
Δ
ΚΟΙΝΟΤΙΚΟΣ ΔΡΟΜΟΣ ΠΛΑΤΟΥΣ 8.00Μ ΠΛΗΡΩΣ ΔΙΑΝΟΙΓΜΕΝΟΣ
ΚΟΙΝΟΤΙΚΟΣ ΔΡΟΜΟΣ 10.00Μ ΠΛΗΡΩΣ ΔΙΑΝΟΙΓΜΕΝΟΣ
ΟΡΙΟ ΟΙΚΙΣΜΟΥ ΛΑΠΠΑ ΚΑΙ ΟΡΙΟ ΔΙΑΝΟΜΗΣ 71-72

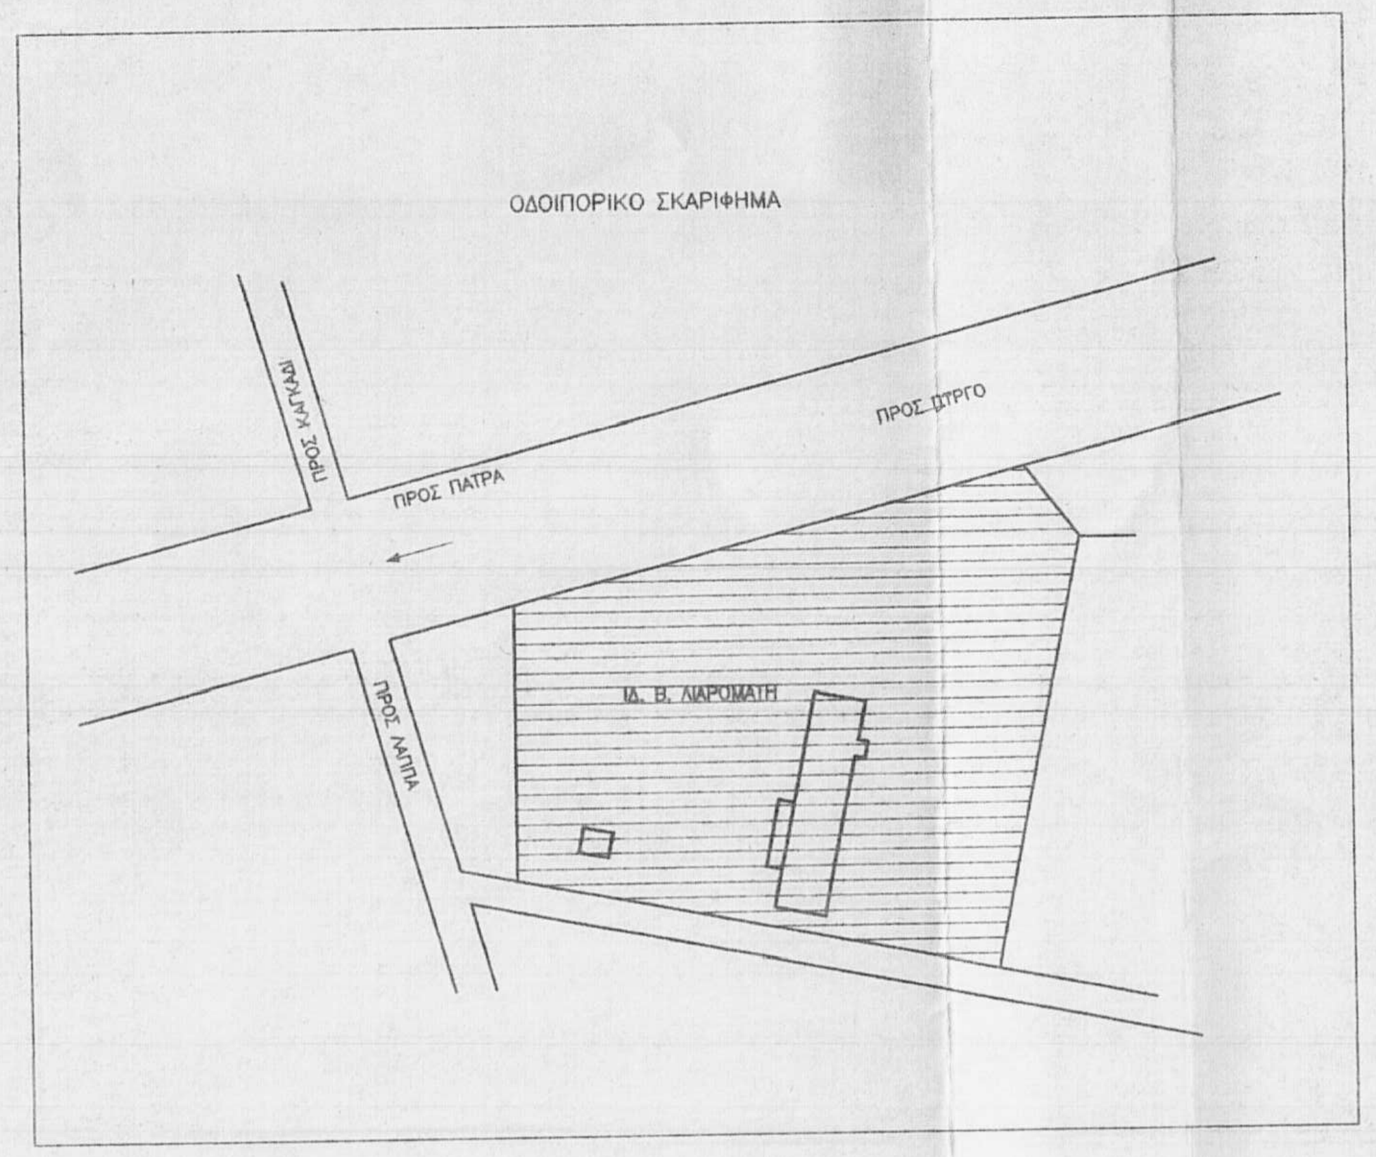
ΟΔΟΙΠΟΡΙΚΟ ΣΚΑΡΙΦΗΜΑ
ΠΡΟΣ ΚΑΓΚΑΔΙ
ΠΡΟΣ ΠΑΤΡΑ
ΠΡΟΣ ΠΥΡΓΟ
ΠΡΟΣ ΛΑΠΠΑ
ΙΔ. Β. ΛΙΑΡΟΜΑΤΗ

ΕΜΒΑΔΟ ΟΙΚΟΠΕΔΟΥ
Ε=1/2*(75.85+128.30)*109.6+1/2*(128.30+112.85)*17.10=13249.25 ΤΜ

ΟΡΟΙ ΔΟΜΗΣΗΣ – ΑΡΤΙΟΤΗΤΑΣ
Κοινότητα ΛΑΠΠΑ ΑΧΑΙΑΣ
Π.Δ. 24-5-85 ΦΕΚ 270 Δ της 31-5-85

ΒΙΟΜΗΧΑΝΙΚΕΣ ΕΓΚΑΤΑΣΤΑΣΕΙΣ
Εμβαδό = 4000 τ.μ
Πρόσωπο = 45.00 μ
Βάθος = 50.00 μ.
Καλυψη(max):30%
Σ.Δ :0.90
όροφοι 3
ΥΨΟΣ :11.00 μ
Αποστάσεις από τα όρια 10.00 μ
κατά παρέκλιση σε επέκταση της επιχείρησης 5.00 μ

ΔΗΛΩΣΗ Δ.Ε.Η

Δεν διερχονται καλώδια της Δ.Ε.Η υψηλης τασης 60 150 400 KW πανω απο το οικοπεδο μου

Ο ΔΗΛΩΝ

ΔΗΛΩΣΗ ΥΛΟΠΟΙΗΣΗΣ ΟΡΙΩΝ

Ο υπογεγραμμένος Βασίλειος Λιαρομάτης ιδιοκτήτης του οικοπέδου που φαίνεται στο παρόν διάγραμμα και που περιγράφεται με τα στοιχεία Α,Β,Γ,Δ,Ε,Ζ,Α δηλώνω ότι τα όρια που έχω υλοποιήσει σ' αυτό είναι ορθά

Ο ΔΗΛΩΝ

ΥΠΕΥΘΥΝΗ ΔΗΛΩΣΗ ΤΟΥ Ν. 651/77

Ο κάτωθι υπογεγραμμένος Κουκουβίνης Αντώνης Διπλωματούχος Πολιτικός Μηχανικός δηλώνω υπεύθυνα γνωρίζοντας τις συνέπειες του πιό πάνω νόμου · για ψευδή δήλωση ότι το οικόπεδο που περιγράφεται με τα στοιχεία.Α,Β,Γ,Δ,Ε,Ζ,Α στο παρόν διάγραμμα ιδιοκτησίας ΒΑΣΙΛΕΙΟΥ ΛΙΑΡΟΜΑΤΗ εμβαδού 13249.25 τ.μ βρίσκεται εκτος σχεδίου και εκτός οικισμού στην περιοχή ΛΑΠΠΑ ΚΟΙΝΟΤΗΤΟΣ ΜΕΤΟΧΙΟΥ και είναι άρτιο και οικοδομήσιμο κατα κανονα

Ο ΜΗΧΑΝΙΚΟΣ

ΑΝΤΩΝΗΣ Χ. ΚΟΥΚΟΥΒΙΝΗΣ
ΔΙΠΛΩΜ. ΠΟΛΙΤΙΚΟΣ ΜΗΧΑΝΙΚΟΣ
ΔΗΜΟΚΡΙΤΕΙΟΥ ΠΑΝΕΠΙΣΤΗΜΙΟΥ ΘΡΑΚΗΣ
ΜΕΛΟΣ Τ.Ε.Ε. ΑΡΙΘΜΟΣ ΜΗΤΡΩΟΥ 35476
ΦΙΛΟΠΟΙΜΕΝΟΣ 39-41 - ΠΑΤΡΑ - ΤΗΛ. 277.205
Α.Φ.Μ. 25522304 - Δ.Ο.Υ. Β' ΠΑΤΡΩΝ

[illegible] δρόμος, ιδιοκτησία
Κάτω Αχαΐα 16-12-1996
Ο ενεργήσας την αυτοψία.

ΘΕΟΔΩΡΟΣ
ΜΠΑΡΜΠΟΠΟΥΛΟΣ
ΔΑΣΟΠΟΝΟΣ

ΤΕΧΝΙΚΟ ΓΡΑΦΕΙΟ
ΑΝΤΩΝΗ Χ. ΚΟΥΚΟΥΒΙΝΗ

ΕΡΓΟΔΟΤΗΣ: "ΛΙΑΡΟΜΑΤΗΣ ΒΑΣΙΛΗΣ Α.Ε."

ΕΡΓΟ: ΜΕΤΑΛΛΙΚΟ ΥΠΟΣΤΕΓΟ

ΘΕΣΗ: ΛΑΠΠΑ ΑΧΑΪΑΣ

ΜΕΛΕΤΗΤΕΣ ΚΟΥΚΟΥΒΙΝΗΣ ΑΝΤΩΝΗΣ

ΠΑΡΑΜΕΤΡΟΙ ΣΧΕΔΙΟΥ

ΘΕΜΑ	ΑΡΙΘΜΟΣ	ΚΛΙΜΑΚΕΣ
ΤΟΠΟΓΡΑΦΙΚΟ ΔΙΑΓΡΑΜΜΑ		1:500

ΧΡΟΝΟΣ ΜΕΛΕΤΗΣ: ΝΟΕΜΒΡΙΟΣ 1996

ΣΦΡΑΓΙΔΑ-ΥΠΟΓΡΑΦΗ	ΠΑΡΑΤΗΡΗΣΕΙΣ
ΑΝΤΩΝΗΣ Χ. ΚΟΥΚΟΥΒΙΝΗΣ ΔΙΠΛΩΜ. ΠΟΛΙΤΙΚΟΣ ΜΗΧΑΝΙΚΟΣ ΔΗΜΟΚΡΙΤΕΙΟΥ ΠΑΝΕΠΙΣΤΗΜΙΟΥ ΘΡΑΚΗΣ ΜΕΛΟΣ Τ.Ε.Ε. ΑΡΙΘΜΟΣ ΜΗΤΡΩΟΥ 35476 ΦΙΛΟΠΟΙΜΕΝΟΣ 39-41 - ΠΑΤΡΑ - ΤΗΛ. 277.205 Α.Φ.Μ. 25522304 - Δ.Ο.Υ. Β' ΠΑΤΡΩΝ	ΔΑΣΑΡΧΕΙΟ ΠΑΤΡΩΝ ΘΕΩΡΗΘΗΚΕ Σύμφωνα με το αριθ. 9507/1996 έγγραφό μας. Πάτρα 23-12-1996 Ο Δασάρχης ΔΗΜ. ΔΡΟΣΟΣ Δασολόγος