


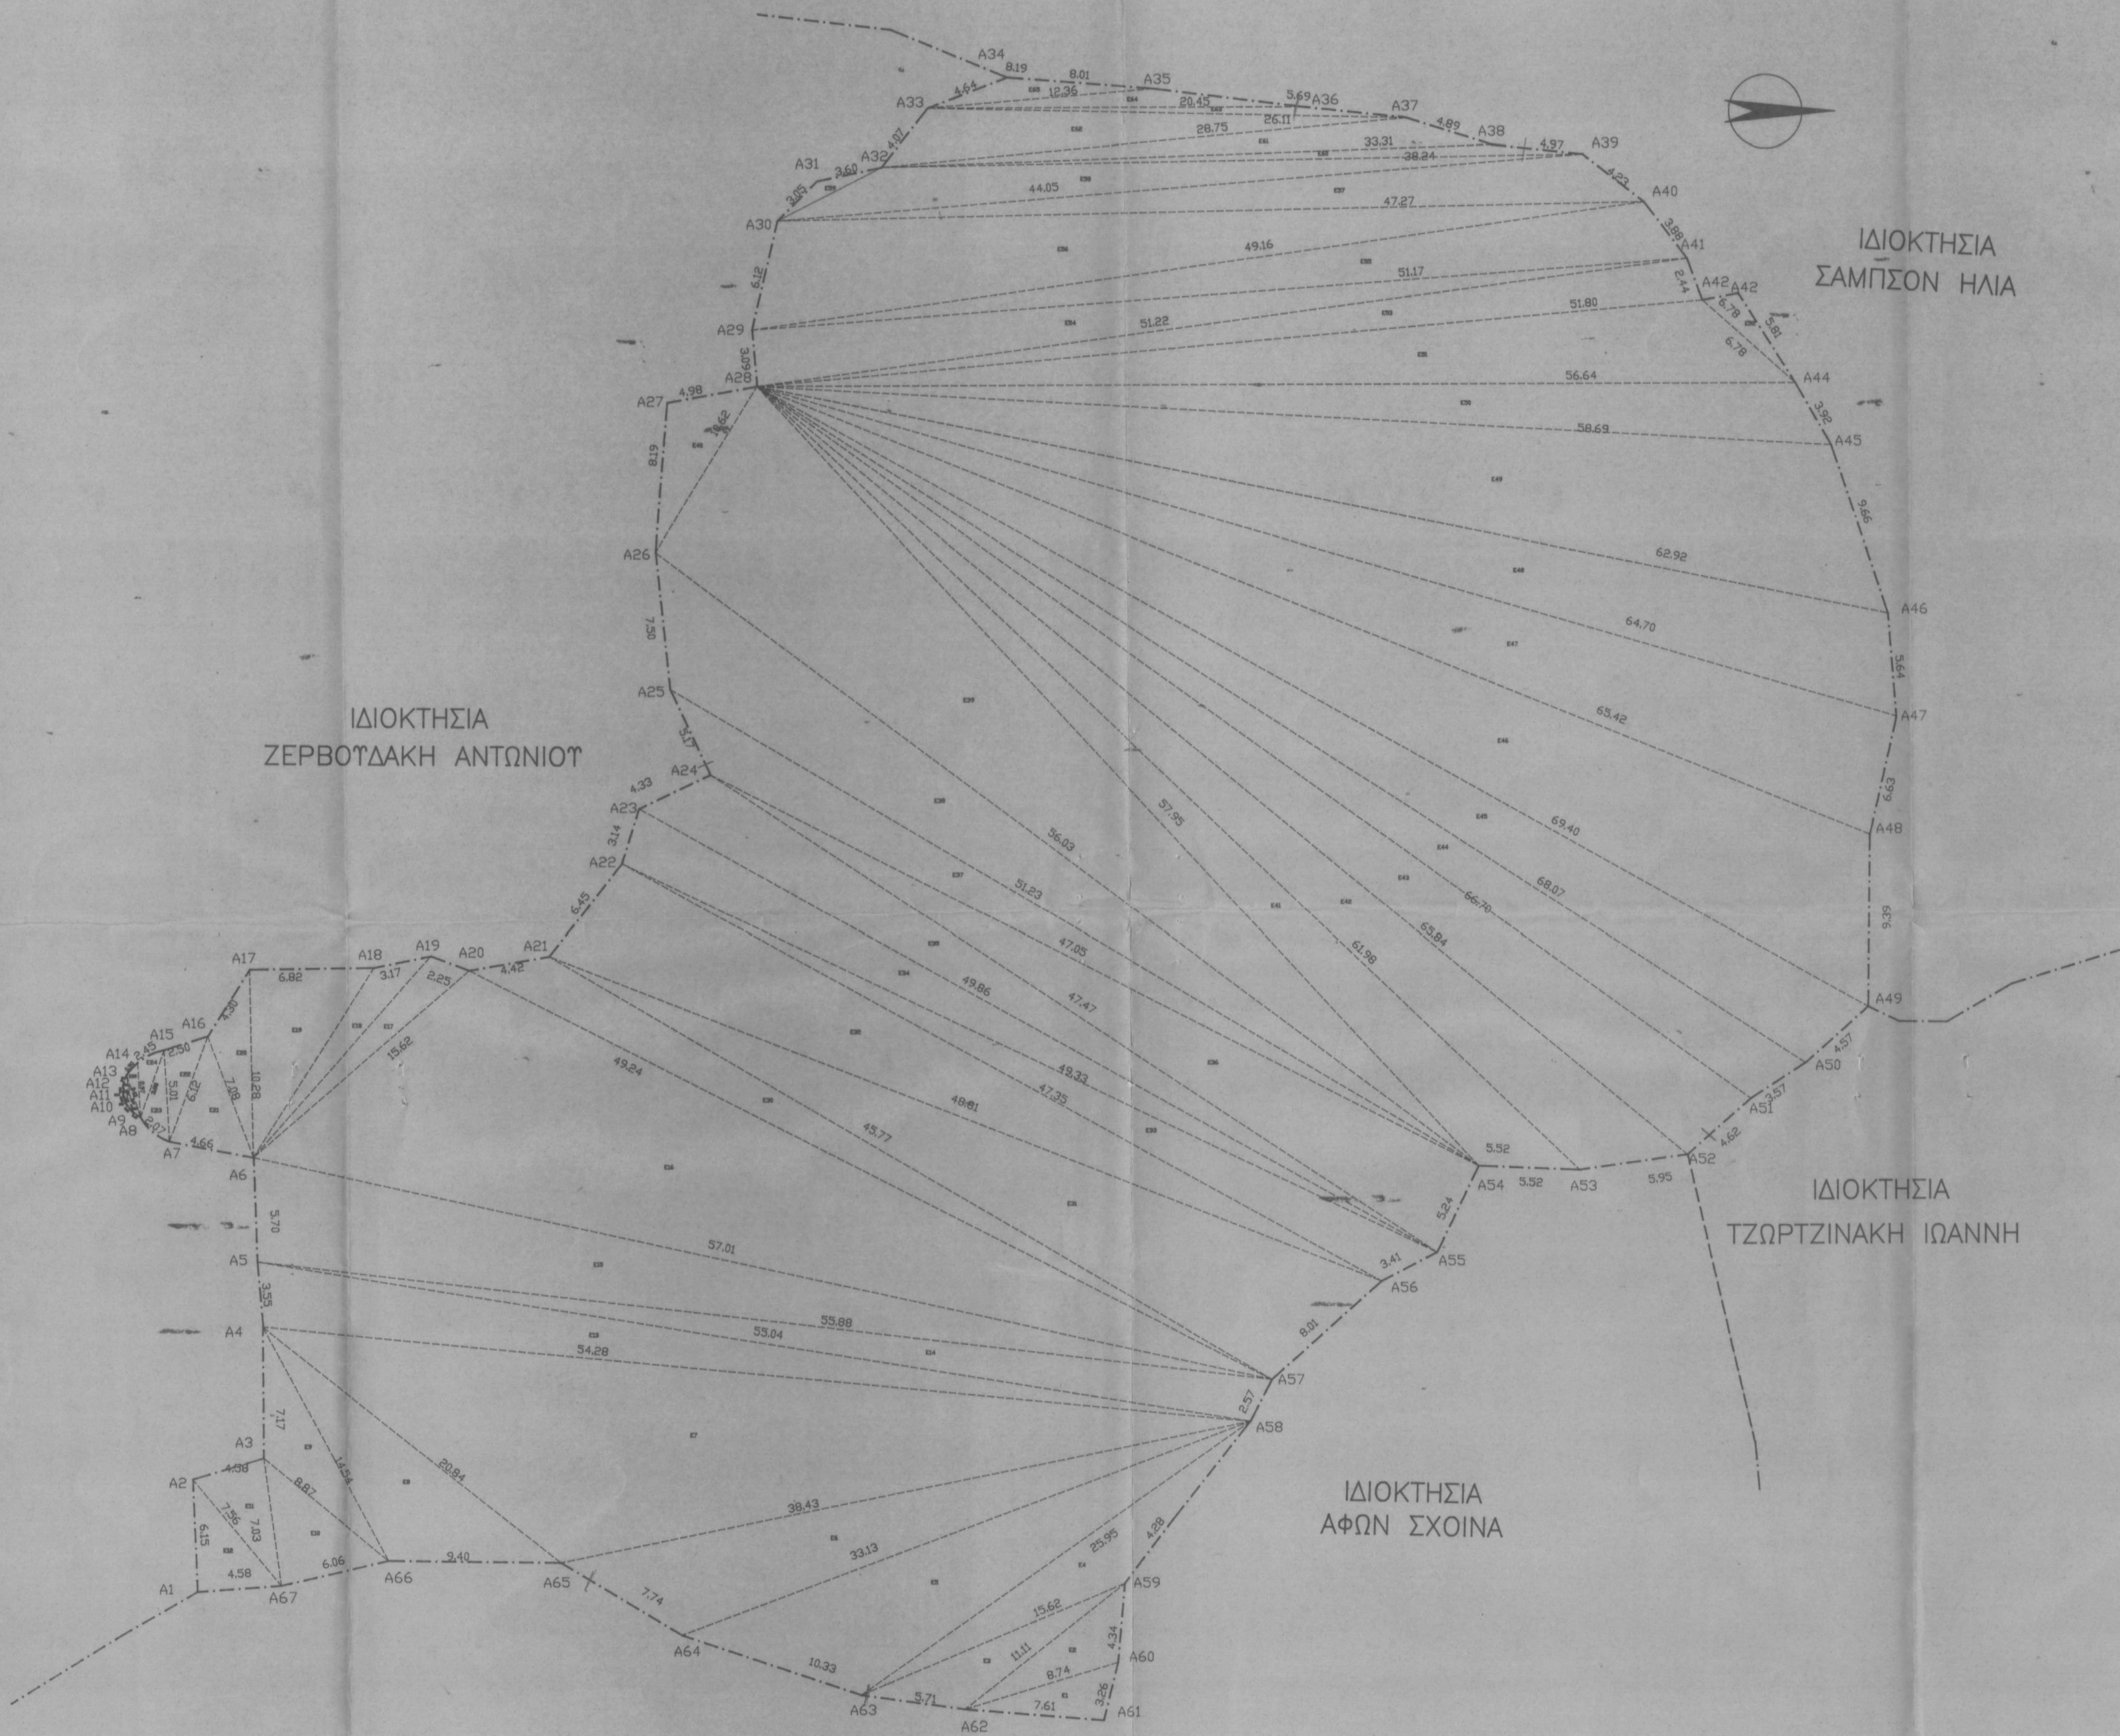

ΥΠΟΜΝΗΜΑ

Η ΥΠΟ ΤΑ ΣΤΟΙΧΕΙΑ ΙΔΙΟΚΤΗΣΙΑ ΟΔΩΝ Α66-Α67 ΙΔΙΟΚΤΗΣΙΑ ΣΑΜΠΣΟΝ ΗΛΙΑ ΚΑΝΑΚΗΣ Η ΟΠΩΣ ΕΥΡΙΣΚΕΤΑΙ ΕΚΤΟΣ ΟΡΙΣΜΟΥ ΤΗΣ ΚΤΗΜΑΤΙΚΗΣ ΠΕΡΙΦΕΡΕΙΑΣ ΑΤΣΙΠΟΠΟΥΔΥ ΣΤΗ ΘΕΣΗ ΚΑΝΙΚΑΣ ΕΧΕΙ ΕΜΒΑΔΟΝ

ΕΜΒΑΔΟΝ

Ε= 5233.638 μ²

ΟΡΟΙ ΔΟΜΗΣΗΣ

ΑΡΤΙΟΤΗΤΑ ΟΙΚΟΠΕΔΟΥ : 4.000Μ2

ΜΕΓΙΣΤΗ ΔΟΜΗΣΗ : 200Μ2

ΜΕΓΙΣΤΟ ΥΨΟΣ : 7.50Μ2

ΑΠΟΣΤΑΣΕΙΣ ΑΠΟ ΤΑ ΟΡΙΑ : 5.00Μ2

ΔΗΛΩΣΗ ΙΔΙΟΚΤΗΤΗ(ΩΝ)

ΤΑ ΑΝΑΓΡΑΦΟΜΕΝΑ ΣΤΟΙΧΕΙΑ ΓΙΑ ΤΟ ΕΝ ΛΟΓΩ ΟΙΚΟΠΕΔΟ, ΠΟΥ ΕΙΝΑΙ ΙΔΙΟΚΤΗΣΙΑ ΜΟΥ(ΜΑΣ), ΕΙΝΑΙ ΑΠΟΛΥΤΑ ΑΚΡΙΒΗ, ΤΑ ΔΕ ΟΡΙΑ ΤΟΥ ΟΙΚΟΠΕΔΟΥ ΤΕΘΗΚΑΝ ΠΑΡΟΥΣΙΑ ΜΟΥ ΚΑΙ ΜΕ ΥΠΟΔΕΙΞΗ ΜΟΥ


1993

Ο ΔΗΛΩΝ

ΔΗΛΩΣΗ ΜΗΧΑΝΙΚΟΥ

ΤΟ ΟΙΚΟΠΕΔΟ ΕΙΝΑΙ ΑΡΤΙΟ ΚΑΙ ΟΙΚΟΔΟΜΗΣΙΜΟ ΚΑΙ ΔΕΝ ΠΡΟΕΡΧΕΤΑΙ ΑΠΟ ΚΑΤΑΤΜΗΣΗ ΜΕΓΑΛΥΤΕΡΗΣ ΕΚΤΑΣΗΣ ΣΥΜΦΩΝΑ ΜΕ ΤΟΝ Ν. 651/77.

Ο ΜΗΧΑΝΙΚΟΣ

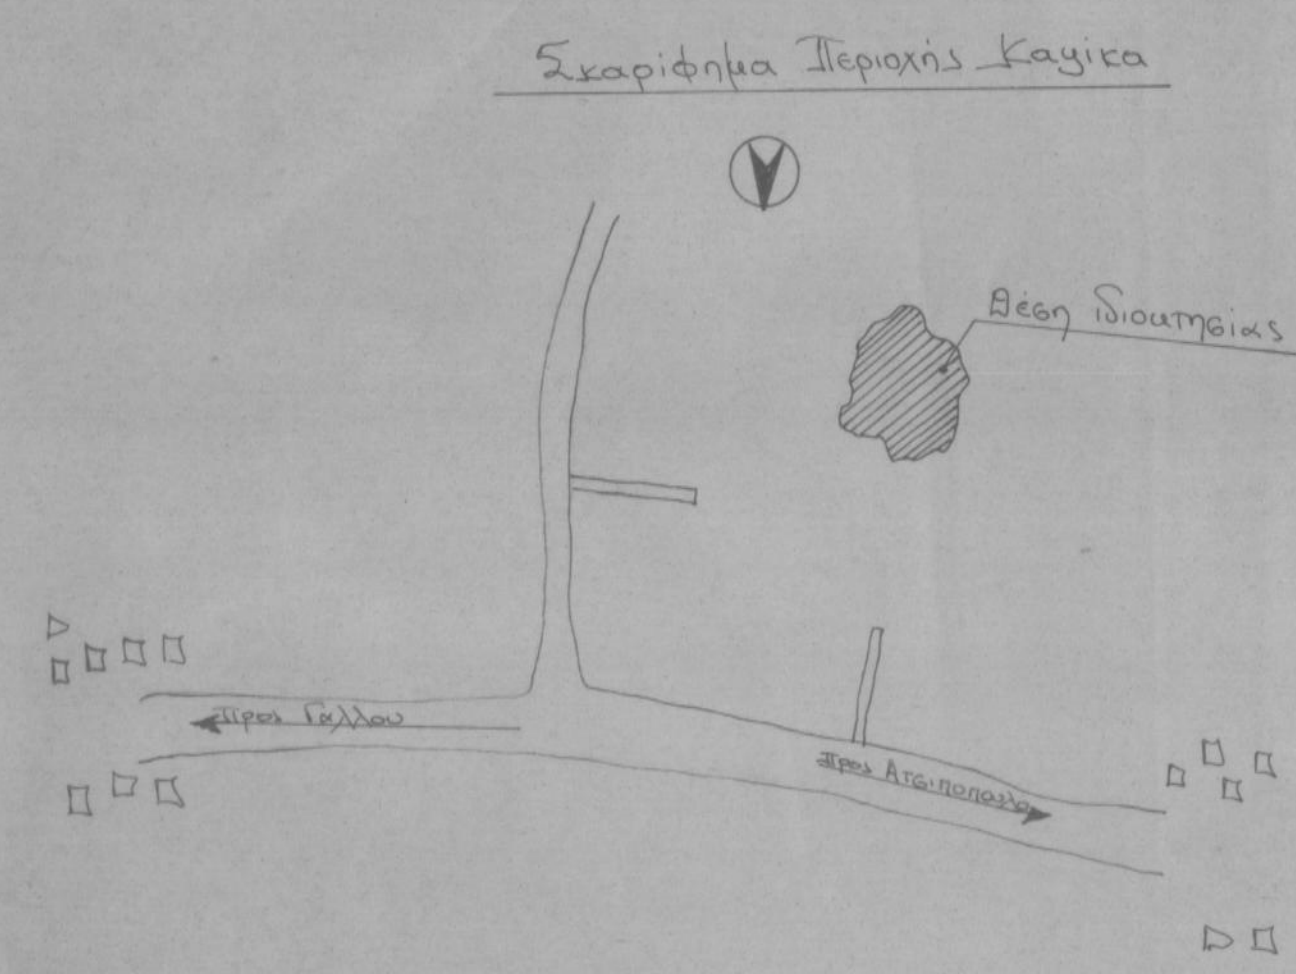

Ο ενεργήσας την αυτοψία
Δασολόγος

Κωνσταντίνος Τζανιάδης
Δασολόγος

**ΤΕΧΝΙΚΟ
ΓΡΑΦΕΙΟ**

ΔΙΕΥΘΥΝΣΗ
ΕΠ. ΜΑΡΟΥΛΗ 21 ΡΕΘΥΜΝΟ ΤΗΛ (0831) 26126 25282

ΣΧΟΙΝΑΣ ΓΕΩΡ. ΠΟΛ. ΜΗΧ.
ΣΧΟΙΝΑΣ ΕΛ. ΑΡΧΙΤ. ΜΗΧ.
ΤΖΑΝΙΑΔΑΚΗ ΑΙΚ. ΑΡΧΙΤ. ΜΗΧ.

**ΕΙΔΟΣ
ΜΕΛΕΤΗΣ**

ΤΟΠΟΓΡΑΦΙΚΟ
ΔΙΑΓΡΑΜΜΑ

ΠΟΛΗ Η ΧΩΡΙΟ	ΑΤΣΙΠΟΠΟΥΔΟ
ΘΕΣΗ	ΚΑΨΙΚΑΣ
ΙΔΙΟΚΤΗΤΗΣ	ΚΑΝΑΚΗΣ ΛΕΥΤ.
ΗΜΕΡΟΜΗΝΙΑ	ΙΑΝΟΥΑΡΙΟΣ 1993
ΣΕΙΡΑ ΣΧΕΔΙΩΝ	ΤΟΠΟΓΡΑΦΙΚΑ
ΕΙΔΟΣ ΣΧΕΔΙΟΥ	ΤΟΠΟΓΡΑΦΙΚΟ ΔΙΑΓΡΑΜΜΑ
ΚΛΙΜΑΚΑ ΣΧΕΔΙΟΥ	1:200
ΑΡΙΘΜΟΣ ΣΧΕΔΙΟΥ	

Ο ΜΗΧΑΝΙΚΟΣ

ΤΖΑΝΙΑΔΗΣ ΚΩΝΣΤΑΝΤΙΝΟΣ
ΑΡΧΙΤΕΚΤΟΝΙΚΟΣ ΜΗΧΑΝΙΚΟΣ
ΑΡ. ΠΡΩΤΟΚΟΛΛΟΥ 4355/93
Ε. ΜΑΡΟΥΛΗ 21 ΡΕΘΥΜΝΟ
ΤΗΛ 21126 25282

Προσηρτημένο στο 463 έγγραφό μας.
Ρεθύμνο 8-2-1993
Ο Πρίντος Δίνουμε Δασών
α.α.

ΕΛΛΗΝΙΚΗ ΔΗΜΟΚΡΑΤΙΑ
ΥΠΟΥΡΓΕΙΟ ΕΡΓΩΝ
ΓΕΝΙΚΗ ΔΙΕΥΘΥΝΣΗ
ΔΙΕΥΘΥΝΣΗ ΔΑΣΩΝ