


ΑΠΟΣΠΑΣΜΑ ΧΑΡΤΗ ΕΥΡΥΤΕΡΗΣ ΠΕΡΙΟΧΗΣ
ΚΛ. : 1:5000

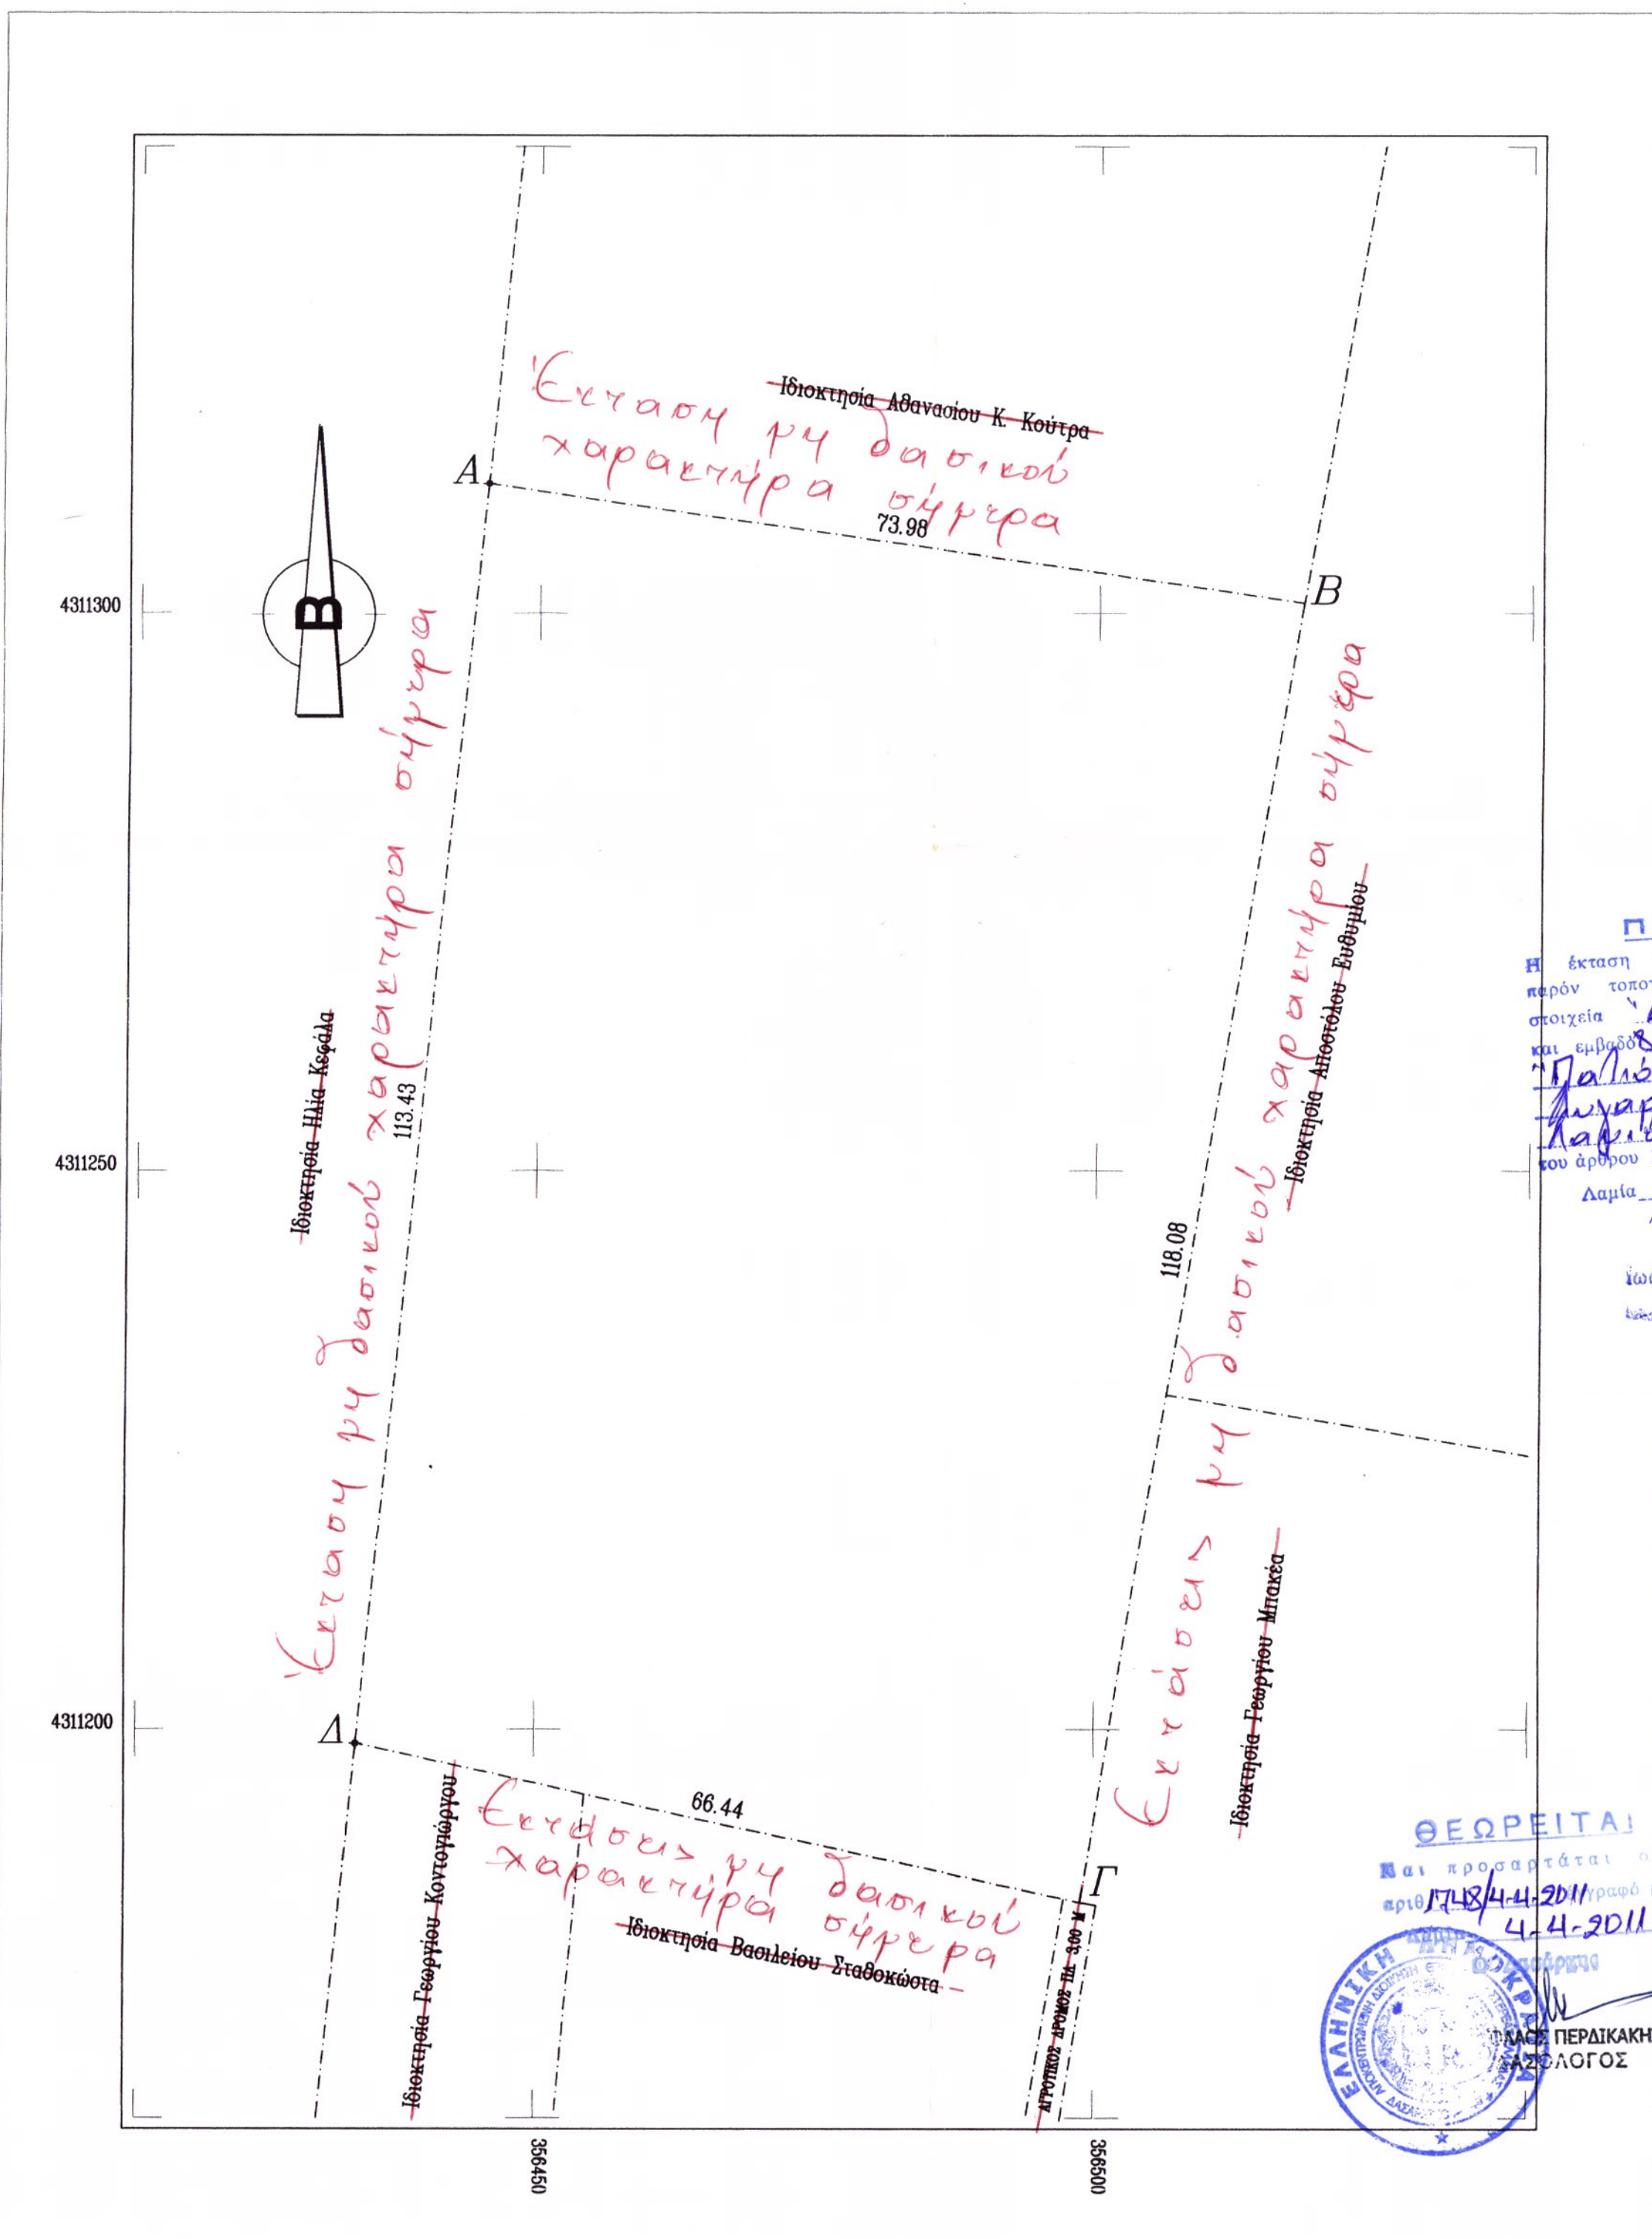

ΕΜΒΑΔΟΜΕΤΡΗΣΗ ΓΗΠΕΔΟΥ

Με τη βοήθεια των ορθογωνικών συντεταγμένων των κορυφών του

ΣΗΜΕΙΟ	X	Y	ΜΗΚΟΣ
A	356445.29	4311311.56	73.98
B	356518.50	4311300.89	118.08
Γ	356498.80	4311184.47	66.44
Δ	356433.90	4311198.70	113.43
A	356445.29	4311311.56	

$$E = 1/2 \sum (X_i + X_{i+1})(Y_i - Y_{i+1})$$

E = 8109.91 μ²

ΠΡΑΞΗ

Η έκταση που απεικονίζεται στο παρόν τοπογραφικό διάγραμμα με στοιχεία Α.Β.Γ.Δ.Α. και επιφάνεια 8109.91 μ² στη θέση Lygariás Λαμίων, εμπίπτει στις διατάξεις του άρθρου 3 παρ. 6α του Ν. 998/79. Ημερομηνία: 4.4.2011

Υπομνηματιστής: Δασολόγος

ΥΠΟΜΝΗΜΑ

1. ΕΜΒΑΔΟΜΕΤΡΗΣΗ

ΕΜΒΑΔΟ ΑΓΡΟΤΕΜΑΧΙΟΥ: E = (A-B-Γ-Δ-E-A) = 8.109,91 Μ²

2. ΟΡΟΙ ΔΟΜΗΣΗΣ

Π.Δ. 24/31-5-1985 (ΦΕΚ 270 Δ')
ΕΜΒΑΔΟ: 4000,00 Μ²
ΚΑΛΥΨΗ: 10%
ΔΟΜΗΣΗ: 0,20
ΑΠΟΣΤΑΣΕΙΣ: Από όρια ιδιοκτησιών: 15,00Μ

3. ΟΡΟΙ ΔΟΜΗΣΗΣ Φ/Β ΣΥΣΤΗΜΑΤΩΝ

ΑΠΟΦΑΣΗ: 29116/09 (ΦΕΚ 344 ΑΑΠ/20-7-2009)
ΚΑΛΥΨΗ: 80%
ΑΠΟΣΤΑΣΕΙΣ ΑΠΟ ΟΡΙΑ: 5,00 Μ (>4000,00 Μ²)
2,50 Μ (<4000,00 Μ²)

Δήλωση Ν. 651/77

Ο υπογραφόμενος Μηχανικός δηλώνω υπεύθυνα ότι το με τα στοιχεία Α-Β-Γ-Δ-Α αγροτεμάχιο βρίσκεται στο Δ.Δ. Lygariás του Δήμου Λαμίων, θέση "Παλιόμυλος", εκτός των ορίων του οικισμού. Είναι αυτοτελές και ανεξάρτητο, άρτιο και οικοδομήσιμο κατά παρέκκλιση, σύμφωνα με τις ισχύουσες Πολεοδομικές Διατάξεις. Τα όρια υπεδείξε επί τόπου ο ιδιοκτήτης.

ΓΙΩΡΓΟΣ Δ. ΚΑΡΦΗΣ
ΠΟΛΙΤΙΚΟΣ ΥΠΟΜΗΧΑΝΙΚΟΣ
Α.Σ.Υ. ΘΕΣΣΑΛΟΝΙΚΗΣ
ΥΠΟΜΝΗΜΑΤΩΝ Ε.Τ.Ε.Μ. 565
ΒΥΡΩΝ 2 13 - ΛΑΜΙΑ 47817 - 29202

ΕΡΓΟΔΟΤΗΣ ΧΡΗΣΤΟΣ ΣΑΜΑΝΤΑΣ	
ΕΡΓΟ ΑΠΟΤΥΠΩΣΗ ΑΓΡΟΤΕΜΑΧΙΟΥ	
ΘΕΣΗ ΚΤΗΜΑΤΙΚΗ ΠΕΡΙΦΕΡΕΙΑ Δ.Δ. ΛΥΓΑΡΙΑΣ ΘΕΣΗ "ΠΑΛΗΜΟΥΛΟΣ" - ΔΗΜΟΥ ΛΑΜΙΩΝ	
ΜΕΛΕΤΗΤΗΣ ΓΕΩΡΓΙΟΣ Δ. ΚΑΡΦΗΣ ΠΟΛΙΤΙΚΟΣ ΜΗΧΑΝΙΚΟΣ Τ.Ε. ΒΥΡΩΝΟΣ 15 ΛΑΜΙΑ - ΤΗΛ. 697777356	
9 Ε.Μ.Α	ΑΡ. ΣΧΕΔΙΟΥ
ΤΟΠΟΓΡΑΦΙΚΟ	T1
ΔΙΑΓΡΑΜΜΑ	
ΚΑΙΜΑΚΑ 1:500	
ΧΡΟΝΟΣ ΜΕΛΕΤΗΣ ΑΥΓΟΥΣΤΟΣ 2010	
ΥΠΟΓΡΑΦΗ	ΣΦΡΑΓΙΔΑ