ΑΠΟΣΠΑΣΜΑ ΟΡΘΟΦΩΤΟΧΑΡΤΗ ΚΤΗΜΑΤΟΛΟΓΙΟΥ ΚΛΙΜΑΚΑ 1:2500

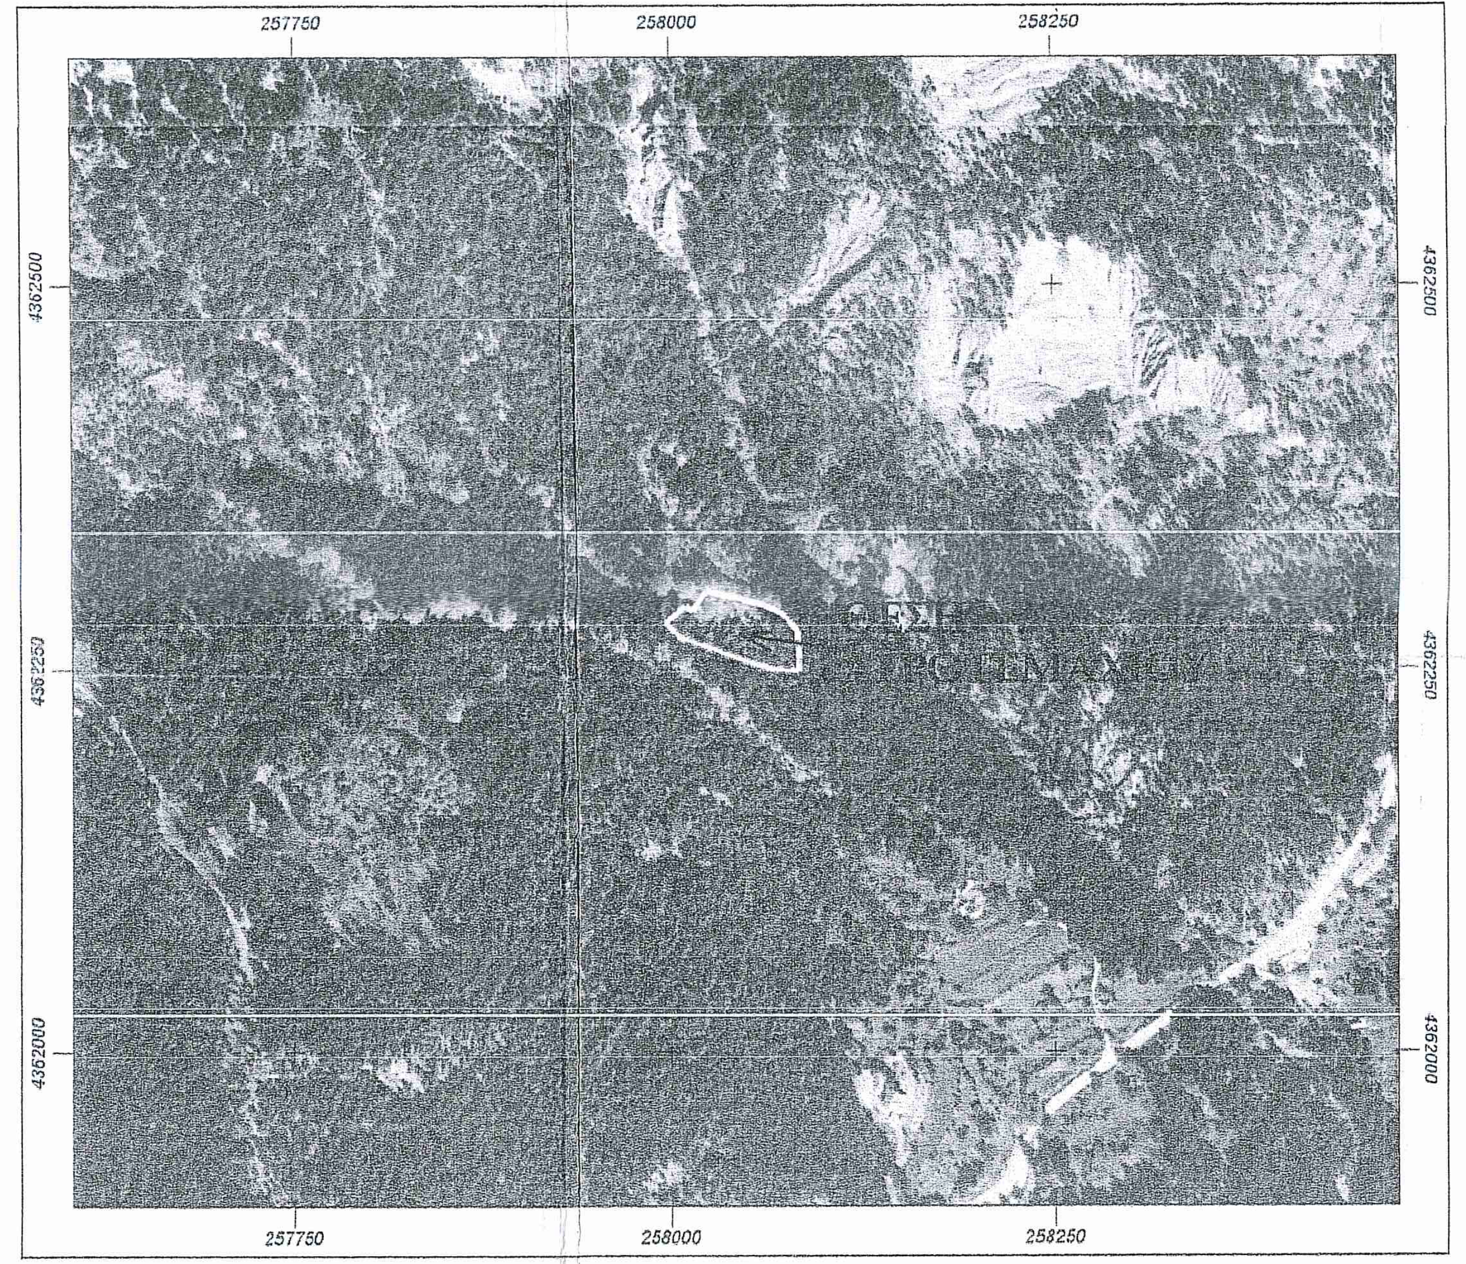
257750
258000
258250
4362500
4362250
4362000

ΑΠΟΣΠΑΣΜΑ ΟΡΘΟΦΩΤΟΧΑΡΤΗ ΚΤΗΜΑΤΟΛΟΓΙΟΥ ΚΛΙΜΑΚΑ 1:5000

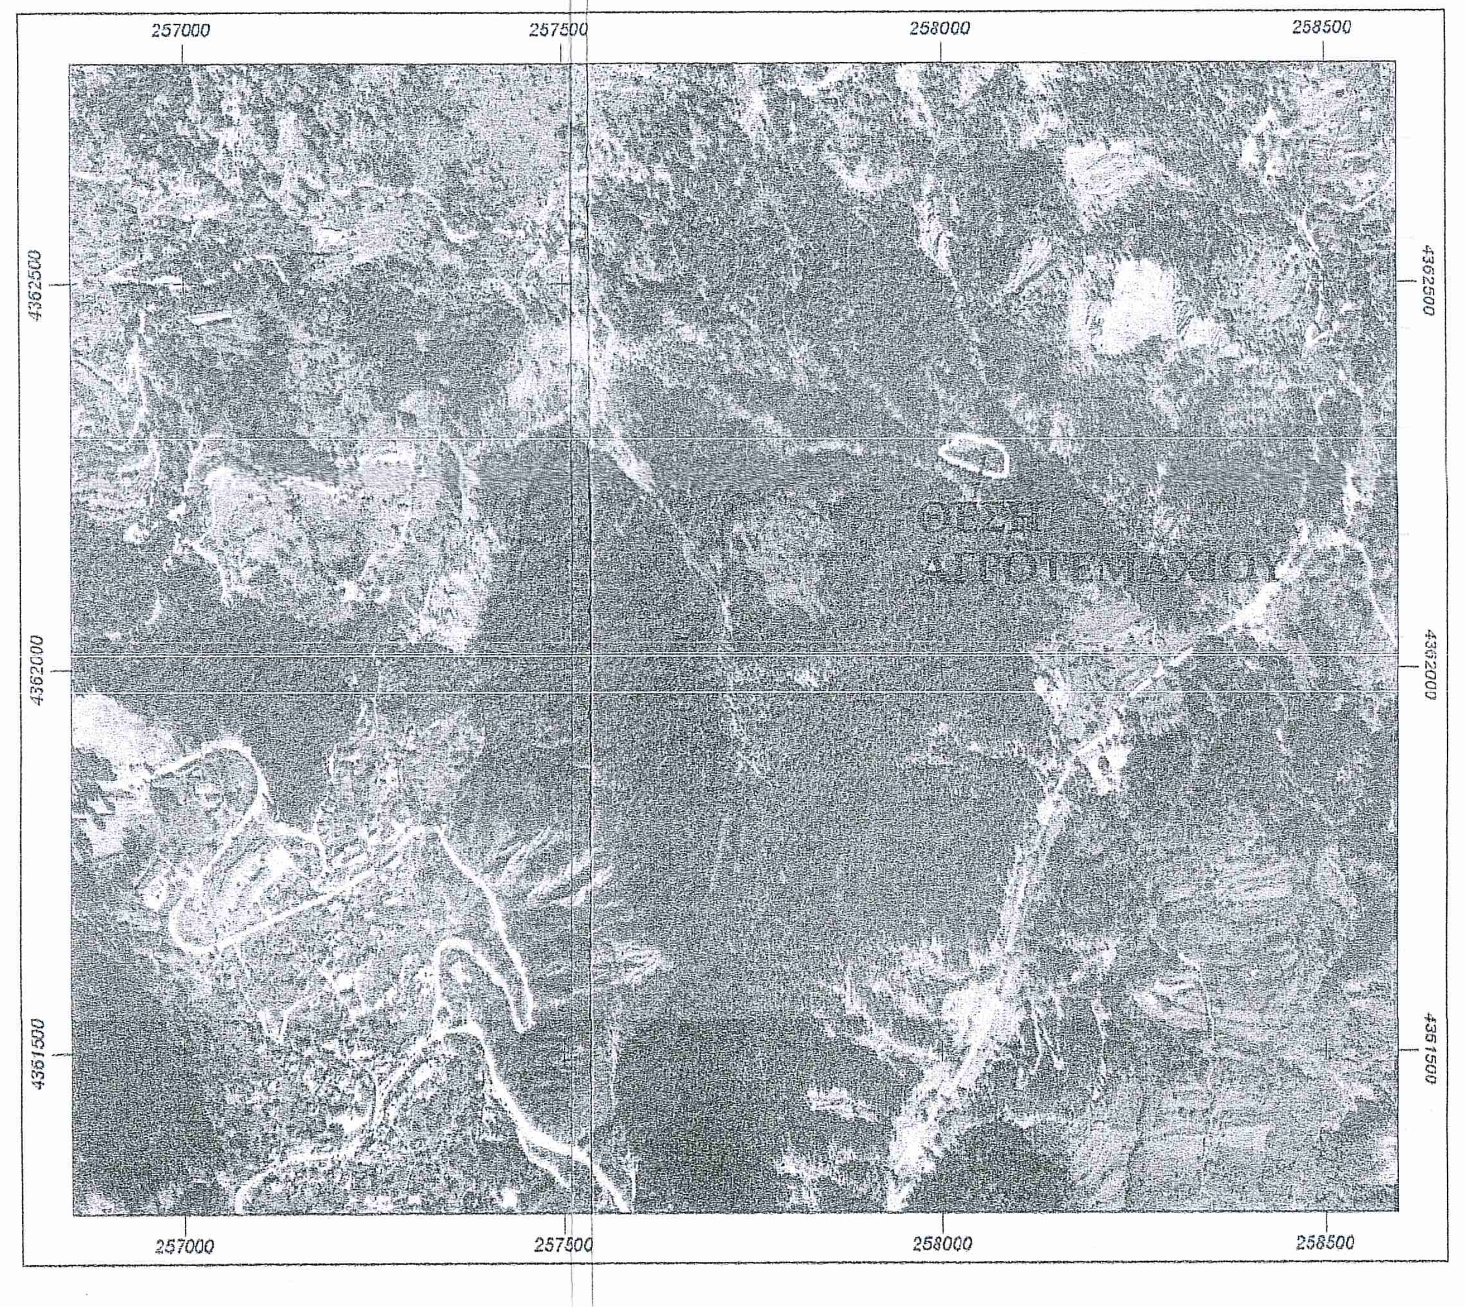
257000
257500
258000
258500
4362500
4362000
4361500
ΘΕΣΗ
ΑΓΡΟΤΕΜΑΧΙΟΥ

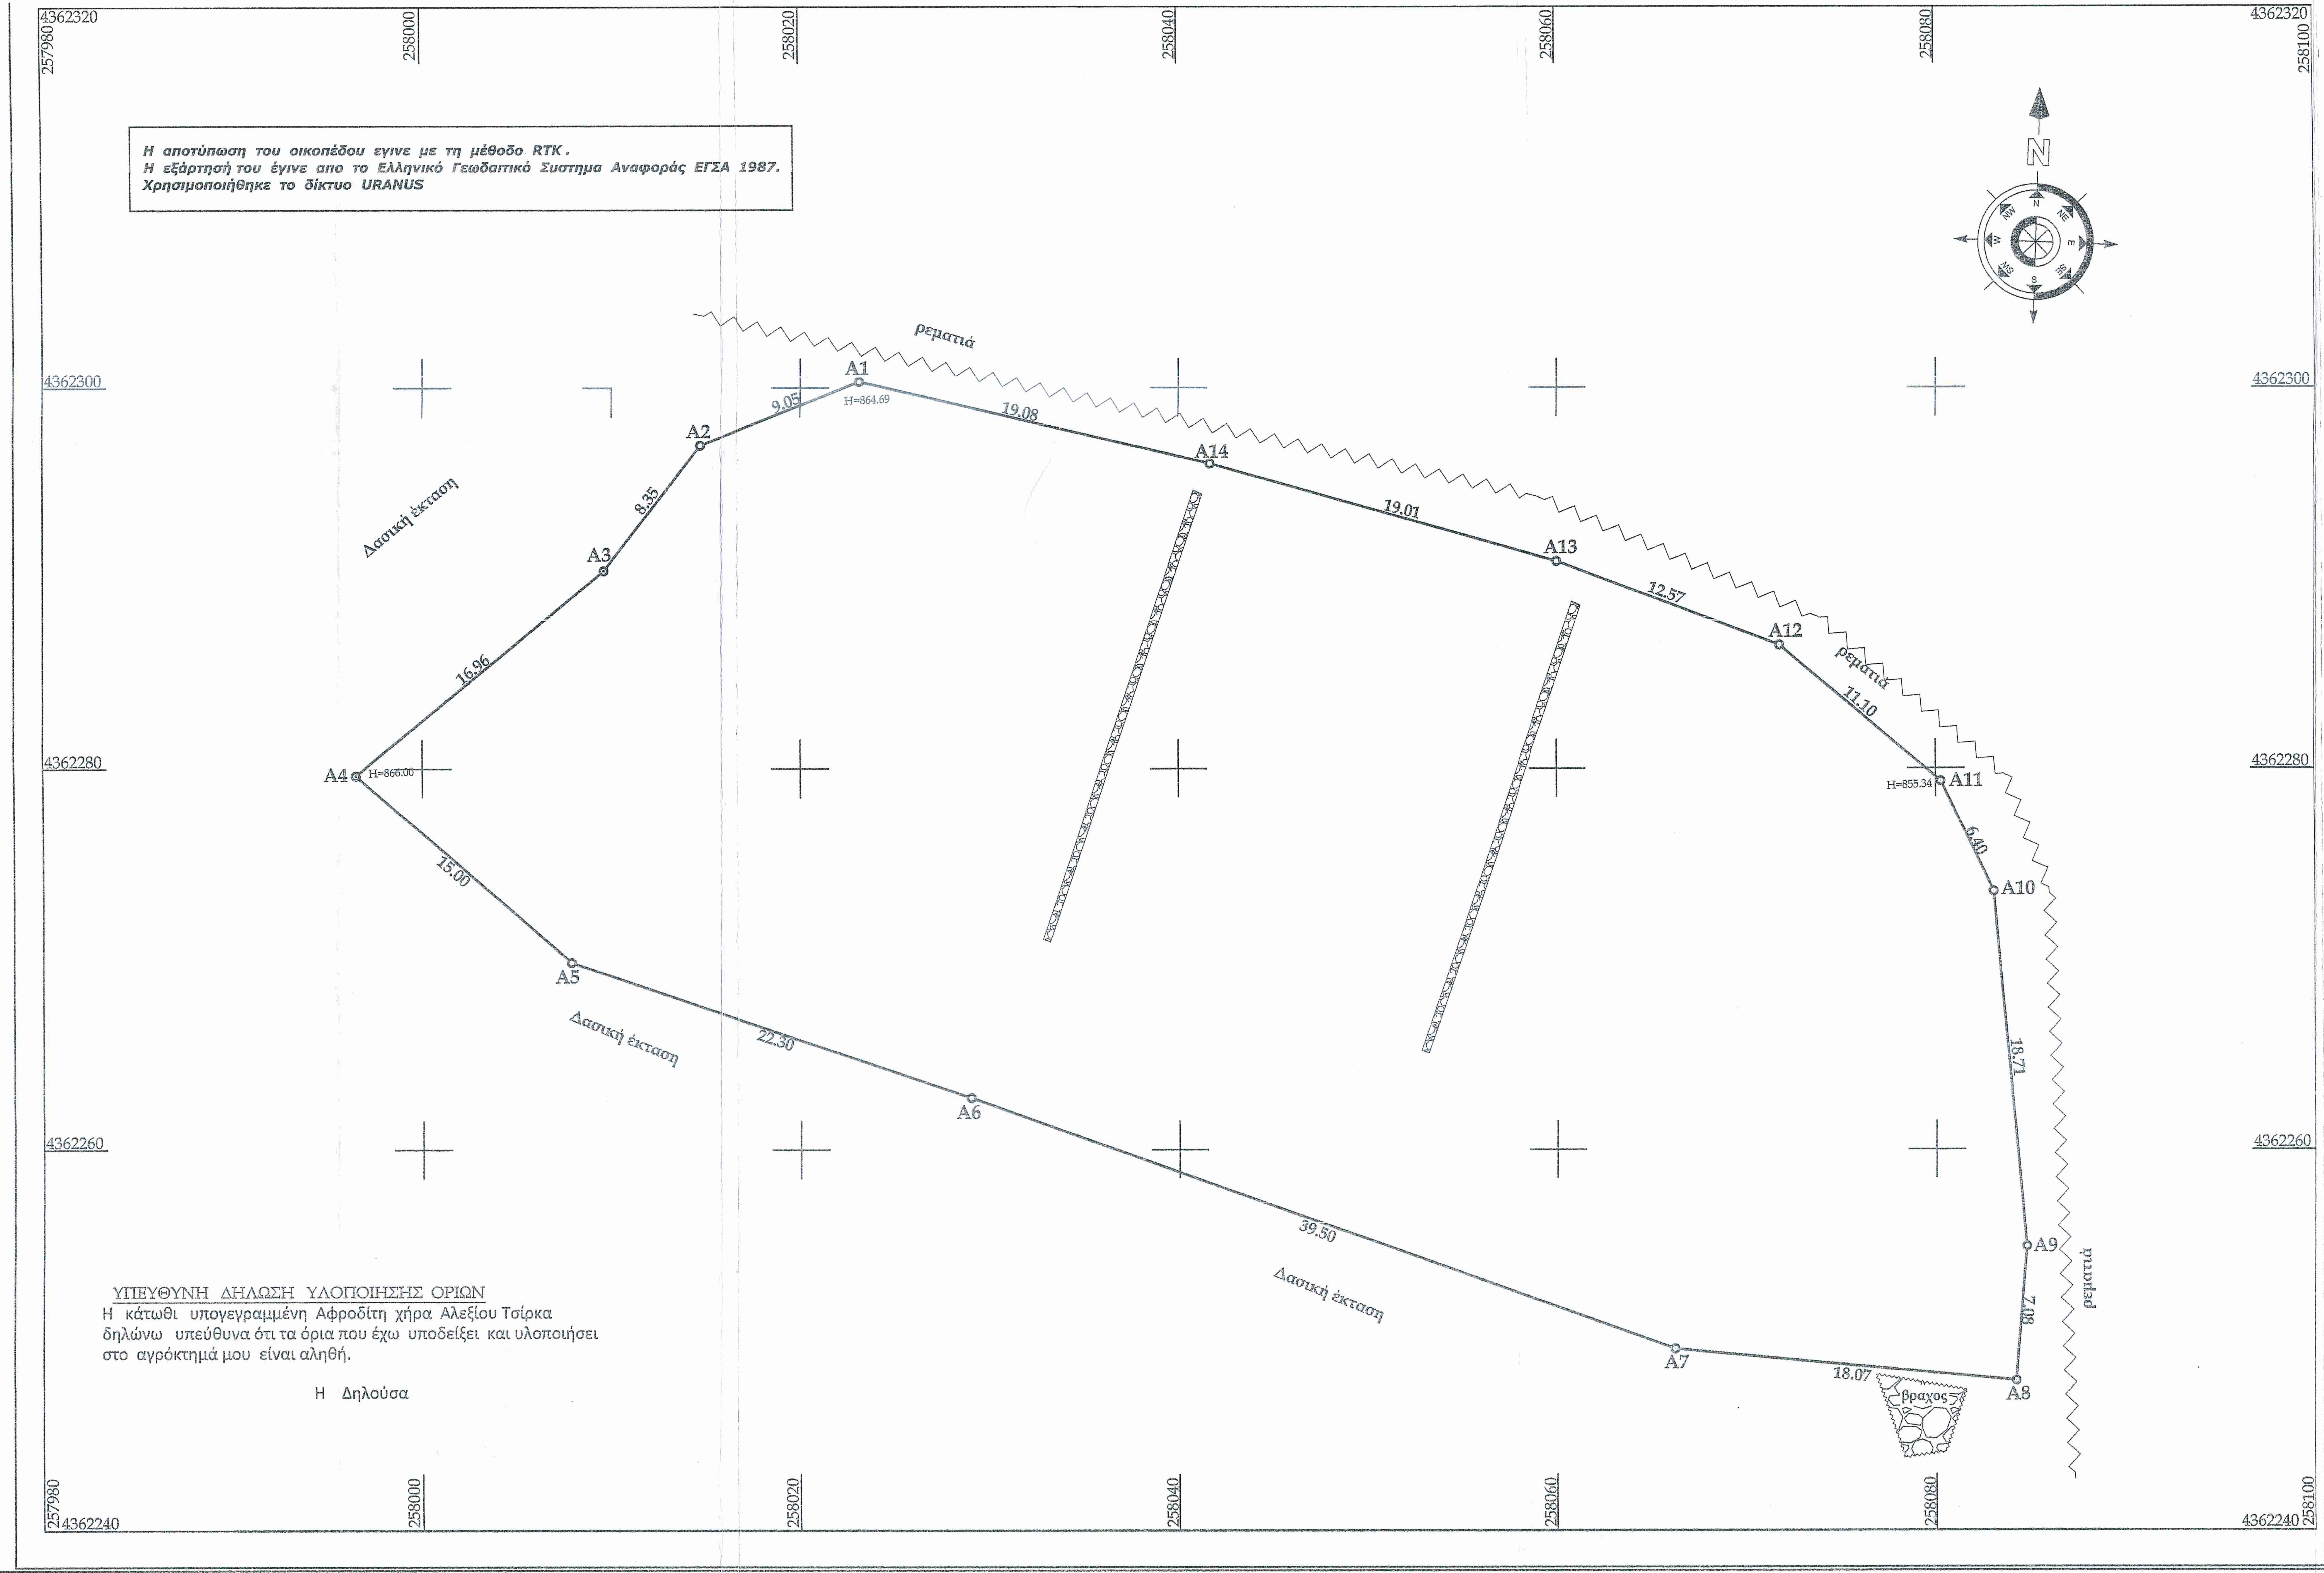
N
ρεματιά
ρεματιά
ρεματιά
Δασική έκταση
Δασική έκταση
Δασική έκταση
βράχος
A1
A2
A3
A4
A5
A6
A7
A8
A9
A10
A11
A12
A13
A14
H=864.69
H=868.00
H=855.34
9.05
8.35
16.96
15.00
22.30
39.50
18.07
7.08
18.71
6.40
11.10
12.57
19.01
19.08
257980
258000
258020
258040
258060
258080
258100
4362320
4362300
4362280
4362260
4362240

Η αποτύπωση του οικοπέδου εγινε με τη μέθοδο RTK.
Η εξάρτησή του έγινε απο το Ελληνικό Γεωδαιτικό Συστημα Αναφοράς ΕΓΣΑ 1987.
Χρησιμοποιήθηκε το δίκτυο URANUS

ΥΠΕΥΘΥΝΗ ΔΗΛΩΣΗ ΥΛΟΠΟΙΗΣΗΣ ΟΡΙΩΝ

Η κάτωθι υπογεγραμμένη Αφροδίτη χήρα Αλεξίου Τσίρκα δηλώνω υπεύθυνα ότι τα όρια που έχω υποδείξει και υλοποιήσει στο αγρόκτημά μου είναι αληθή.

Η Δηλούσα

ΑΓΡΟΤΕΜΑΧΙΟΥ ΣΕ ΕΓΣΑ 87

ΣΗΜΕΙΟ	X	Ψ
A1	258023.10	4362300.32
A2	258014.69	4362296.98
A3	258009.58	4362290.38
A4	257996.47	4362279.61
A5	258007.83	4362269.82
A6	258028.97	4362262.70
A7	258066.21	4362249.53
A8	258084.20	4362247.85
A9	258084.74	4362254.91
A10	258083.14	4362273.54
A11	258080.26	4362279.32
A12	258071.77	4362286.47
A13	258059.99	4362290.85
A14	258041.69	4362296.00

ΣΥΝΟΛΙΚΟ ΕΜΒΑΔΟΝ ΑΓΡΟΤΕΜΑΧΙΟΥ ΥΠΟ ΤΑ ΣΤΟΙΧΕΙΑ
(A1-A2-A3-A4-A5-A6-A7-A8-A9-A10-A11-A12-A13-A14-A15-A1) Ε ολ = 2.78528 Μ2

ΤΕΧΝΙΚΟ ΓΡΑΦΕΙΟ
ΑΝΑΣΤΑΣΙΟΣ Κ. ΤΑΣΙΟΣ

ΔΙΠΛ/ΧΟΣ ΠΟΛΙΤΙΚΟΣ ΜΗΧΑΝΙΚΟΣ Α.Π.Θ
Β. ΚΩΝ/ΝΟΥ 24 - ΑΡΤΑ - 47100
2681072620 / 6972717200
email: tasiosan2015@gmail.com

Εργοδότης : ***Αφροδίτη χήρα Αλεξίου Τσίρκα***

Εγκρίσεις

Έργο : ΑΠΟΤΥΠΩΣΗ ΑΓΡΟΤΕΜΑΧΙΟΥ ΣΕ Ε.Γ.Σ.Α 87

Θέση : " Μεγάλη Βρύση'' κτηματικής περιφέρειας οικισμού Τ.Κ Βουργαρελίου Δημοτικής Ενότητας Αθαμανίας Δήμου Κεντρικών Τζουμέρκων Περιφερειακής Ενότητας Αρτας (εκτός σχεδίου)

Μελετητής : Αναστάσιος Τάσιος - Διπλ/χος Πολ/κός Μηχ/κός

ΕΛΛΗΝΙΚΗ ΔΗΜΟΚΡΑΤ..
ΑΠΟΚΕΝΤΡΩΜΕΝΗ ΔΙΟΙΚΗΣ
ΗΠΕΙΡΟΥ - ΔΥΤ. ΜΑΚ/ΝΙΑΣ
Δ/ΝΣΗ ΔΑΣΩΝ ΑΡΤΑΣ
Ό παρόν ανήκει στο υπ' αριθ 112132/7-8-2019
έγγραφο της Δ/νσης Δασών Άρτας
Θεωρήθηκε
Άρτα 7-8-2019
Ο Προϊστάμενος Δ/νσης

Θέμα σχεδίου: ΤΟΠΟΓΡΑΦΙΚΟ ΔΙΑΓΡΑΜΜΑ ΑΓΡΟΤΕΜΑΧΙΟΥ

Αρ. σχεδίου

Τ-1

Ο Εισηγητής

ΘΕΟΔΩΡΟΣ Α. ΚΟΛΟΒΟΣ
ΔΑΣΟΛΟΓΟΣ
(Α' ΒΑΘΜΟΥ)

ΕΜΜΑΝΟΥΗΛ ΓΟΡΓΟΛΗΣ
ΔΑΣΟΛΟΓΟΣ

Κλίμακα σχεδίου 1:200

Έτος μελέτης : ΣΕΠΤΕΜΒΡΙΟΣ 2018

Ο ΜΗΧΑΝΙΚΟΣ