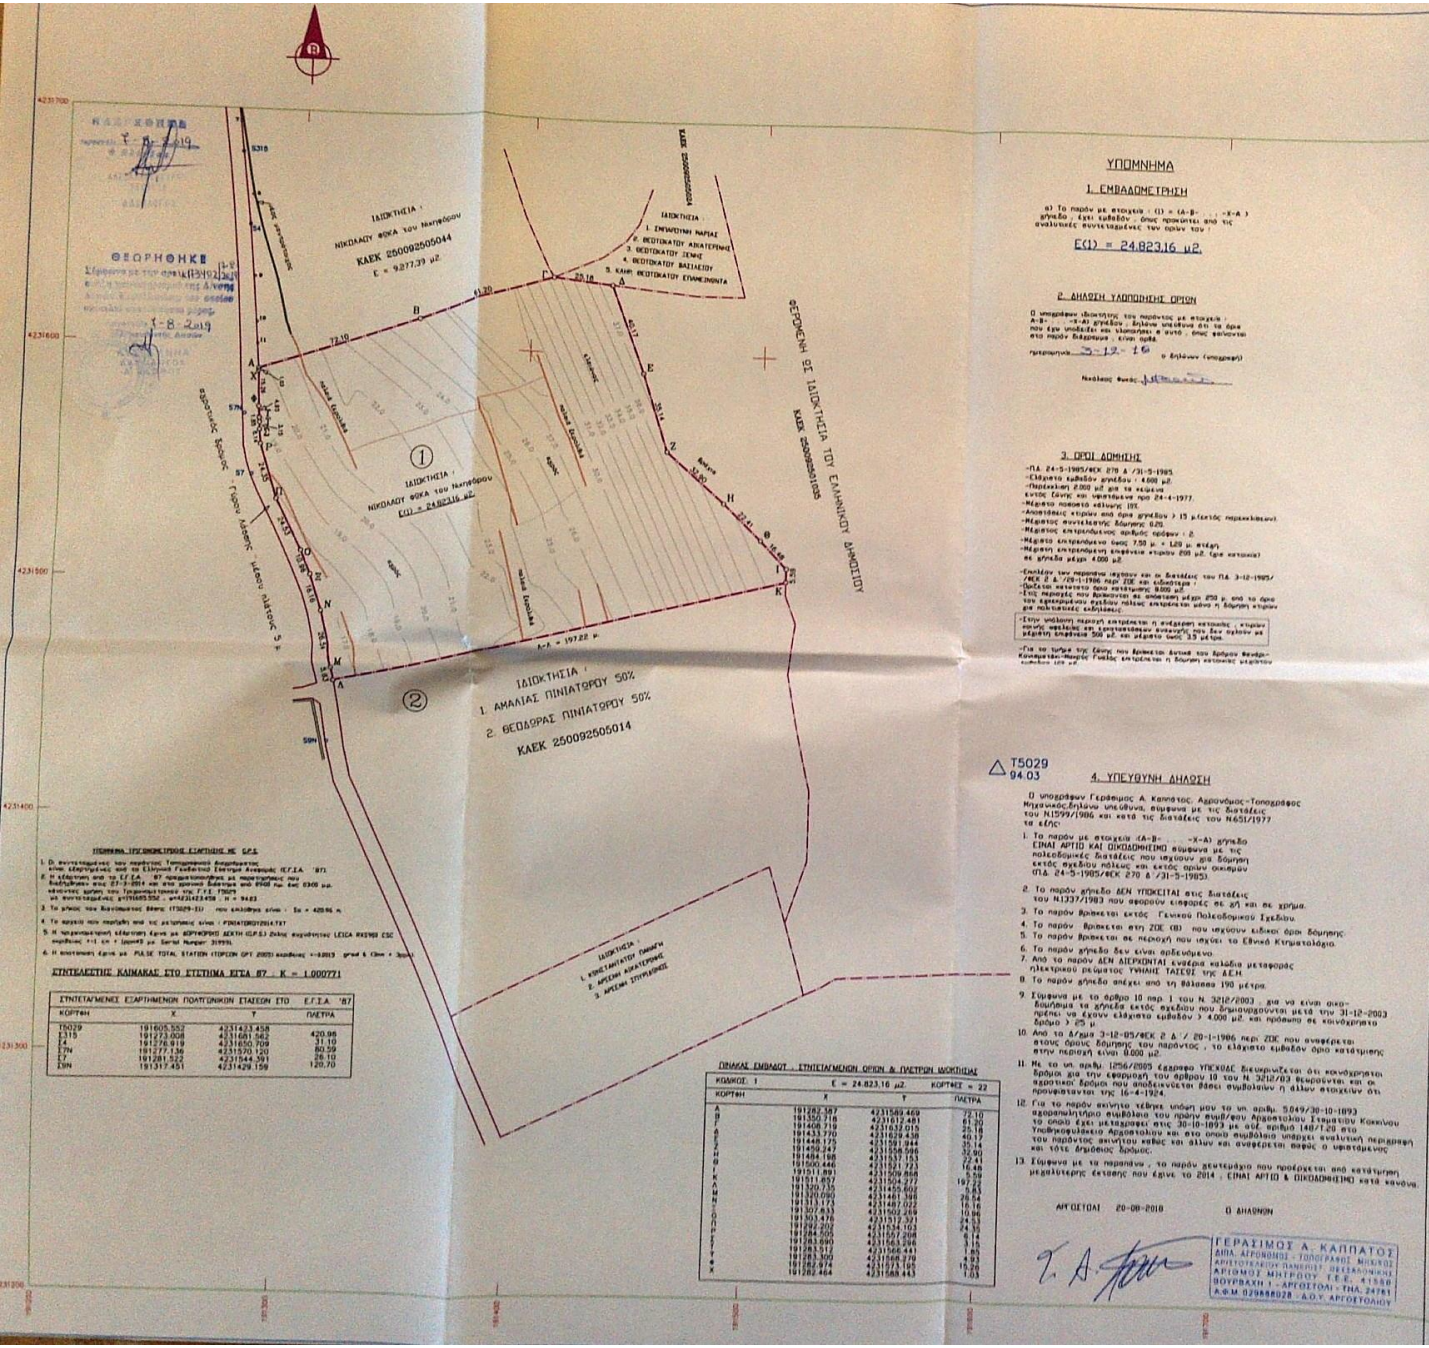
ΙΔΙΟΚΤΗΤΕΙΑ :
ΝΙΚΟΛΑΟΥ ΦΩΚΑ του Ναπολέοντος
ΚΑΕΚ 250092505044
Ε = 9.277,39 μ2
ΙΔΙΟΚΤΗΤΕΙΑ :
1. ΣΠΥΡΙΔΩΝΗ ΜΑΡΙΑΣ
2. ΘΕΟΔΟΤΑΚΟΥ ΑΝΑΣΤΕΝΗΣ
3. ΘΕΟΔΟΤΑΚΟΥ ΖΕΝΗΣ
4. ΘΕΟΔΟΤΑΚΟΥ ΒΑΣΙΛΕΙΟΥ
5. ΚΑΛΗΦ ΘΕΟΔΟΤΑΚΟΥ ΕΥΑΓΓΕΛΟΝΤΑ
ΘΕΩΡΗΘΗΚΕ
1-8-2019
ΙΔΙΟΚΤΗΤΕΙΑ :
ΝΙΚΟΛΑΟΥ ΦΩΚΑ του Ναπολέοντος
Ε(1) = 24.823,16 μ2
ΙΔΙΟΚΤΗΤΕΙΑ :
1. ΑΜΑΛΙΑΣ ΠΙΝΙΑΤΟΡΟΥ 50%
2. ΘΕΟΔΩΡΑΣ ΠΙΝΙΑΤΟΡΟΥ 50%
ΚΑΕΚ 250092505014
ΦΕΡΟΜΕΝΗ ΣΕ ΙΔΙΟΚΤΗΣΙΑ ΤΟΥ ΕΛΛΗΝΙΚΟΥ ΔΗΜΟΣΙΟΥ
ΚΑΕΚ 250092505005
ΙΔΙΟΚΤΗΤΕΙΑ :
1. ΚΩΝΣΤΑΝΤΙΝΟΥ ΠΑΝΑΓΗ
2. ΑΡΣΕΝΗ ΔΗΜΗΤΡΙΟΥΣ
3. ΑΡΣΕΝΗ ΣΠΥΡΙΔΩΝΟΣ
Α=Α = 197.22 μ.
ΠΙΝΑΚΑΣ ΣΥΝΤΕΤΑΓΜΕΝΩΝ ΟΡΙΩΝ & ΠΛΕΤΡΩΝ ΜΟΝΤΙΠΙΔΑΣ
ΚΩΔΙΚΟΣ: 1 Ε = 24.823,16 μ2. ΚΟΡΥΦΕΣ = 22
ΚΟΡΥΦΗ X Y ΠΛΕΥΡΑ
A 4231423.458
B 4231681.562 420.96
Γ 4231650.709 31.10
Δ 4231570.120 80.59
Ε 4231544.591 26.10
ΖΗΝ 4231429.159 120.70
ΣΥΝΤΕΤΑΓΜΕΝΕΣ ΕΞΑΡΤΗΜΕΝΩΝ ΠΟΛΥΓΩΝΙΚΩΝ ΕΤΑΙΡΕΙΩΝ ΣΤΟ Ε.Γ.Σ.Α. '87
ΚΟΡΥΦΗ X Y ΠΛΕΥΡΑ
T5029 191605.552 4231423.458
Σ315 191273.008 4231681.562 420.96
Γ4 191276.919 4231650.709 31.10
Γ9Ν 191277.136 4231570.120 80.59
Ζ7 191281.522 4231544.591 26.10
Ζ9Ν 191317.451 4231429.159 120.70
ΣΗΜΕΙΑ ΠΡΟΣΔΙΟΡΙΣΤΙΚΟΥ ΕΛΑΤΗΡΙΟΥ ΜΕ Ε.Γ.Σ.Α.
1. Οι συντεταγμένες των σημείων Τριγωνομετρικού Διορθωτικού είναι εξαρτημένες από το Ελληνικό Γεωδαιτικό Σύστημα Αναφοράς (Ε.Γ.Σ.Α. '87).
2. Η εξάρτηση από το Ε.Γ.Σ.Α. '87 πραγματοποιήθηκε με παρατηρήσεις που διεξήχθησαν στις 27-3-2014 και στο χρονικό διάστημα από 09:00 πμ έως 03:00 μμ. κατόπιν χρήση του Τριγωνομετρικού τύπου της Γ.Υ.Σ. 170029 με συντεταγμένες: φ=39.1165.552 λ=24.23.423.458 h = 9483
3. Το μήκος του Διορθωμένου Βάσης (T5029-Σ1) που επιλύθηκε είναι : Sα = 420.96 μ.
4. Το αρχείο που παρήχθη από τις μετρήσεις είναι : PINIATOROU2014.TXT
5. Η τριγωνομετρική εξάρτηση έγινε με ΔΙΠΛΟΥΝΟ ΔΕΚΤΗ (G.P.S.) Δικής συχνότητας LEICA WILD GSC συχνότητας 1+1 cm + 1ppm/S με Serial Number: 317931.
6. Η αποτύπωση έγινε με FULSE TOTAL STATION (TOPCON GPT 2003) ακρίβειας +-0.2013 gmad & 10mm + 3ppm
ΥΠΟΜΝΗΜΑ
1. ΕΜΒΑΔΟΜΕΤΡΗΣΗ
α) Το παρόν με στοιχεία : (1) = (Α-Β- ... -Χ-Α) γήπεδο , έχει εμβαδόν , όπως προκύπτει από τις αναλυτικές συντεταγμένες των πρών του :
Ε(1) = 24.823,16 μ2.
2. ΔΗΛΩΣΗ ΤΑΥΤΟΠΟΙΗΣΗΣ ΟΡΙΩΝ
Ο υπογράφων ιδιοκτήτης του παρόντος με στοιχεία : Α-Β- ... -Χ-Α) γήπεδου , δηλώνω υπεύθυνα ότι τα όρια που έχω υποδείξει και υλοποιήσει σε αυτό , όπως φαίνονται στο παρόν διάγραμμα , είναι σωστά.
ημερομηνία 3-12-18 ο δηλών (υπογραφή)
Νικόλαος Φωκάς
3. ΟΡΟΙ ΔΟΜΗΣΗΣ
-ΠΔ 24-5-1985/ΦΕΚ 279 Δ /31-5-1985
-Ελάχιστο εμβαδόν οικοπέδου : 4.000 μ2.
-Παρέκκλιση 2.000 μ2 για τα κεμένα
εντός ζώνης και υφιστάμενα προ 24-4-1977.
-Μέγιστο ποσοστό κάλυψης 15%
-Αποστάσεις κτιρίου από όρια γηπέδου > 15 μ.(εκτός παρακάτω).
-Μέγιστος συντελεστής δόμησης 0,25
-Μέγιστος επιτρεπόμενος αριθμός ορόφων : 2.
-Μέγιστο επιτρεπόμενο ύψος 7,50 μ. + 1,20 μ. στέγη.
-Μέγιστη επιτρεπόμενη επιφάνεια κτιρίου 200 μ2. (για κατοικία) σε γήπεδα μέχρι 4.000 μ2.
-Επιτρέπεται την παραπάνω κάλυψη και οι διατάξεις του ΠΔ 3-12-1985/ ΦΕΚ Δ /28-1-1986 περί ΖΟΕ και ειδικότερα :
-Ορίζεται κατώτατο όριο κατάτμησης 8.000 μ2.
-Στις περιοχές που βρίσκονται σε απόσταση μέχρι 250 μ. από το όριο του εφαρμόσιμου σχεδίου πόλεως επιτρέπεται μόνο η δόμηση κτιρίων για πολιτιστικές εκδηλώσεις.
-Στην υπόλοιπη περιοχή επιτρέπεται η ανέγερση κατοικίας , κτιρίων κοινής ωφελείας και εγκαταστάσεων συναφούς που δεν ορίζονται με μέγιστη επιφάνεια 200 μ2. και μέγιστο ύψος 3,5 μέτρα.
-Για το τμήμα της ζώνης που βρίσκεται δυτικά του δρόμου Φενάρι-Κουνουπέικο-Μαρμάρι Γωνίας επιτρέπεται η δόμηση κατοικίας μεγαλύτερου κτιρίου από
T5029
94.03
4. ΥΠΕΥΘΥΝΗ ΔΗΛΩΣΗ
Ο υπογράφων Γεράσιμος Α. Καππάτος, Αγρονόμος-Τοπογράφος Μηχανικός δηλώνω υπεύθυνα, σύμφωνα με τις διατάξεις του Ν.1599/1986 και κατά τις διατάξεις του Ν.651/1977 τα εξής:
1. Το παρόν με στοιχεία (Α-Β- ... -Χ-Α) γήπεδο ΕΙΝΑΙ ΑΡΤΙΟ ΚΑΙ ΟΙΚΟΔΟΜΗΣΙΜΟ σύμφωνα με τις πολεοδομικές διατάξεις που ισχύουν για δόμηση εκτός σχεδίου πόλεως και εκτός ορίων οικισμών (Π.Δ. 24-5-1985/ΦΕΚ 270 Δ /31-5-1985).
2. Το παρόν γήπεδο ΔΕΝ ΥΠΟΚΕΙΤΑΙ στις διατάξεις του Ν.1337/1983 που αφορούν εισφορές σε χρή σε χρήμα.
3. Το παρόν βρίσκεται εκτός Γενικού Πολεοδομικού Σχεδίου.
4. Το παρόν βρίσκεται στη ΖΟΕ (Β) που ισχύουν ειδικοί όροι δόμησης.
5. Το παρόν βρίσκεται σε περιοχή που ισχύει το Εθνικό Κτηματολόγιο.
6. Το παρόν γήπεδο δεν είναι αρδευόμενο.
7. Από το παρόν ΔΕΝ ΔΙΕΡΧΟΝΤΑΙ ενάερια καλώδια μεταφοράς ηλεκτρικού ρεύματος ΥΨΗΛΗΣ ΤΑΣΕΩΣ της Δ.Ε.Η.
8. Το παρόν γήπεδο απέχει από τη θάλασσα 190 μέτρα.
9. Σύμφωνα με το άρθρο 18 παρ. 1 του Ν. 3212/2003 , για να είναι οικοδομήσιμα τα γήπεδα εκτός σχεδίου που δημιουργούνται μετά την 31-12-2003 πρέπει να έχουν ελάχιστο εμβαδόν > 4.000 μ2. και πρόσωπο σε κοινόχρηστο δρόμο > 25 μ.
10. Από τα Δ/μα 3-12-05/ΦΕΚ 2 Δ / 20-1-1986 περί ΖΟΕ που αναφέρεται στους όρους δόμησης του παρόντος , το ελάχιστο εμβαδόν όριο κατάτμησης στην περιοχή είναι 8.000 μ2.
11. Με το υπ. αριθμ. 1256/2005 έγγραφο ΥΠΕΧΩΔΕ διευκρινίζεται ότι κοινόχρηστο δρόμο για την εφαρμογή του άρθρου 18 του Ν. 3212/03 θεωρούνται και οι αγροτικοί δρόμοι που αποτελούνται βάσει συμβολαίων ή άλλων στοιχείων ότι προϋφίστανται της 16-4-1924.
12. Για το παρόν ακίνητο τέθηκε υπόψη μου το υπ. αριθμ. 5049/30-10-1893 αφορισθλήρωτο συμβόλαιο του πράην συμβ/που Αρχοστολίου Σταματίου Κοκκίνου το οποίο έχει μεταγραφεί στις 30-10-1893 με αύξ. αριθμό 148/T1/20 στο Υποθηκοφυλακείο Αργοστολίου και στο οποίο συμβόλαιο υπάρχει ανακριβή περιγραφή του παρόντος ακινήτου καθώς και άλλων και αναφέρεται σαφώς ο υφιστάμενος και τότε δημόσιος δρόμος.
13. Σύμφωνα με τα παραπάνω , το παρόν χευτεύομαι που προέρχεται από κατάτμηση μεγαλύτερης έκτασης που είχε το 2014 , ΕΙΝΑΙ ΑΡΤΙΟ & ΟΙΚΟΔΟΜΗΣΙΜΟ κατά κανόνα.
ΑΡΓΟΣΤΟΛΙ 20-08-2018 Ο ΔΗΛΩΝΩΝ
ΓΕΡΑΣΙΜΟΣ Α. ΚΑΠΠΑΤΟΣ
ΔΙΠΛ. ΑΓΡΟΝΟΜΟΣ - ΤΟΠΟΓΡΑΦΟΣ ΜΗΧΑΝΙΚΟΣ
ΑΡΙΣΤΟΤΕΛΕΙΟΥ ΠΑΝΕΠΙΣΤ. ΘΕΣΣΑΛΟΝΙΚΗΣ
ΑΡΙΘΜΟΣ ΜΗΤΡΩΟΥ Τ.Ε.Ε. 41550
ΒΟΥΡΒΑΧΗ 1 - ΑΡΓΟΣΤΟΛΙ - ΤΗΛ. 24761
Α.Φ.Μ. 029888028 - Δ.Ο.Υ. ΑΡΓΟΣΤΟΛΙΟΥ
ΑΠΟΣΠΑΣΜΑ ΦΥΛΛΟΥ ΧΑΡΤΟΥ 6132/2 ΚΛΙΜΑΚΑΣ 1 : 5.000 ΤΗΣ Γ.Υ.Σ.
ΙΔΙΟΚΤΗΤΗΣ: ΝΙΚΟΛΑΟΣ ΦΩΚΑΣ
ΕΡΓΟ: Αποτύπωση ιδιοκτησίας Ε = 24.823,16 μ2.
ΘΕΣΗ: Τοποθεσία "ΠΙΝΙΑΤΟΡΟΥ" περιοχή "Γύρου Λάσσης" του Δήμου Αρχοστολίου Ν. Κεφαλληνίας Εκτός σχεδίου πόλεως - εκτός ορίων οικισμών - εντός ΖΟΕ Αρχοστολίου (περιοχή 8)
ΜΕΛΕΤΗΤΗΣ: ΓΕΡΑΣΙΜΟΣ Α. ΚΑΠΠΑΤΟΣ
ΑΓΡΟΝΟΜΟΣ - ΤΟΠΟΓΡΑΦΟΣ ΜΗΧΑΝΙΚΟΣ
ΘΕΜΑ ΣΧΕΔΙΟΥ: ΤΟΠΟΓΡΑΦΙΚΟ ΔΙΑΓΡΑΜΜΑ
ΚΑΕΚ 250092505014
αριθμός σχεδίου 4237
αρχείο ΓΕΩΔΑΙΤΙΚΑ ΑΡΧ
ΚΛΙΜΑΚΑ 1 / 1.000
ΧΡΟΝΟΣ ΣΥΝΤΑΞΗΣ: ΑΥΓΟΥΣΤΟΣ 2018
ΥΠΟΓΡΑΦΗ
ΣΦΡΑΓΙΔΑ
ΓΕΡΑΣΙΜΟΣ Α. ΚΑΠΠΑΤΟΣ
ΔΙΠΛ. ΑΓΡΟΝΟΜΟΣ - ΤΟΠΟΓΡΑΦΟΣ ΜΗΧΑΝΙΚΟΣ
ΑΡΙΣΤΟΤΕΛΕΙΟΥ ΠΑΝΕΠΙΣΤ. ΘΕΣΣΑΛΟΝΙΚΗΣ
ΑΡΙΘΜΟΣ ΜΗΤΡΩΟΥ Τ.Ε.Ε. 41550
ΒΟΥΡΒΑΧΗ 1 - ΑΡΓΟΣΤΟΛΙ - ΤΗΛ. 24761
Α.Φ.Μ. 029888028 - Δ.Ο.Υ. ΑΡΓΟΣΤΟΛΙΟΥ